


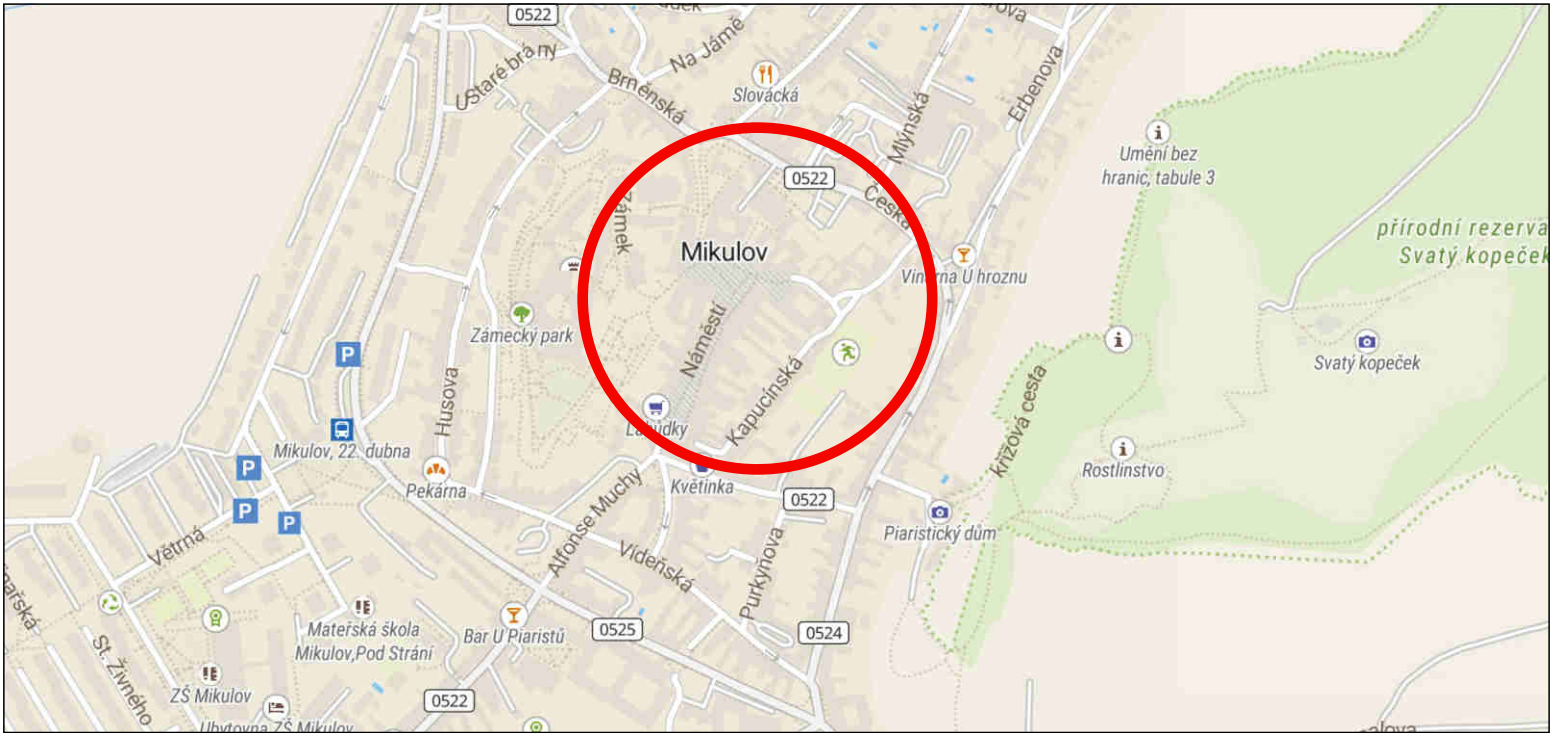

SOUHLAS S PLATNOSTÍ DOKUMENTACE:

POLICIE ČESKÉ REPUBLIKY - DOPRAVNÍ INSPEKTORÁT
KRPB-78206-4/ČJ-2023-060406-KAM
POLICIE ČESKÉ REPUBLIKY
KRAJSKÉ ŘEDITELSTVÍ POLICIE
JIHOMORAVSKÉHO KRAJE 22
DOPRAVNÍ INSPEKTORÁT
690 16 BŘECLAV, NÁR. HRDINŮ 15

MĚSTO MIKULOV




DOSIG s.r.o. Bratislavská 929/67, 69145 Podivín, IČ: 14001055, DIČ: CZ14001055

SVISLÉ DOPRAVNÍ ZNAČENÍ VODOROVNÉ DOPRAVNÍ ZNAČENÍ
PŘECHODNÉ DOPRAVNÍ ZNAČENÍ PROJEKCE DOPRAVNÍHO ZNAČENÍ

www.dosig.cz, info@dosig.cz, tel.: 777723121

VEDOUČÍ PROJEKTANT	ING. FILIP HRUBÝ		 DOSIG s.r.o., Bratislavská 929/67, 69145 Podivín, IČ: 14001055, DIČ: CZ14001055 www.dosig.cz info@dosig.cz tel.: 777723121	
ZODPOVĚDNÝ PROJEKTANT	ING. KATEŘINA BORECKÁ			
VYPRACOVAL	ING. FILIP HRUBÝ			
KONTROLOVAL	BC. KAREL HRUBÝ			
KRAJ: JIHOMORAVSKÝ	OKRES: BŘECLAV		TERMÍN	5.12.2023
STAVBA: MIKULOV „Mikuláš”			FORMÁT	1x A4, 1x A3
			INVESTOR	MIKULOVSKÁ ROZVOJOVÁ
			ČÍSLO ZAKÁZKY	
			OBSAH SCHÉMATU: SITUACE PŘECHODNÉHO DOPRAVNÍHO ZNAČENÍ	

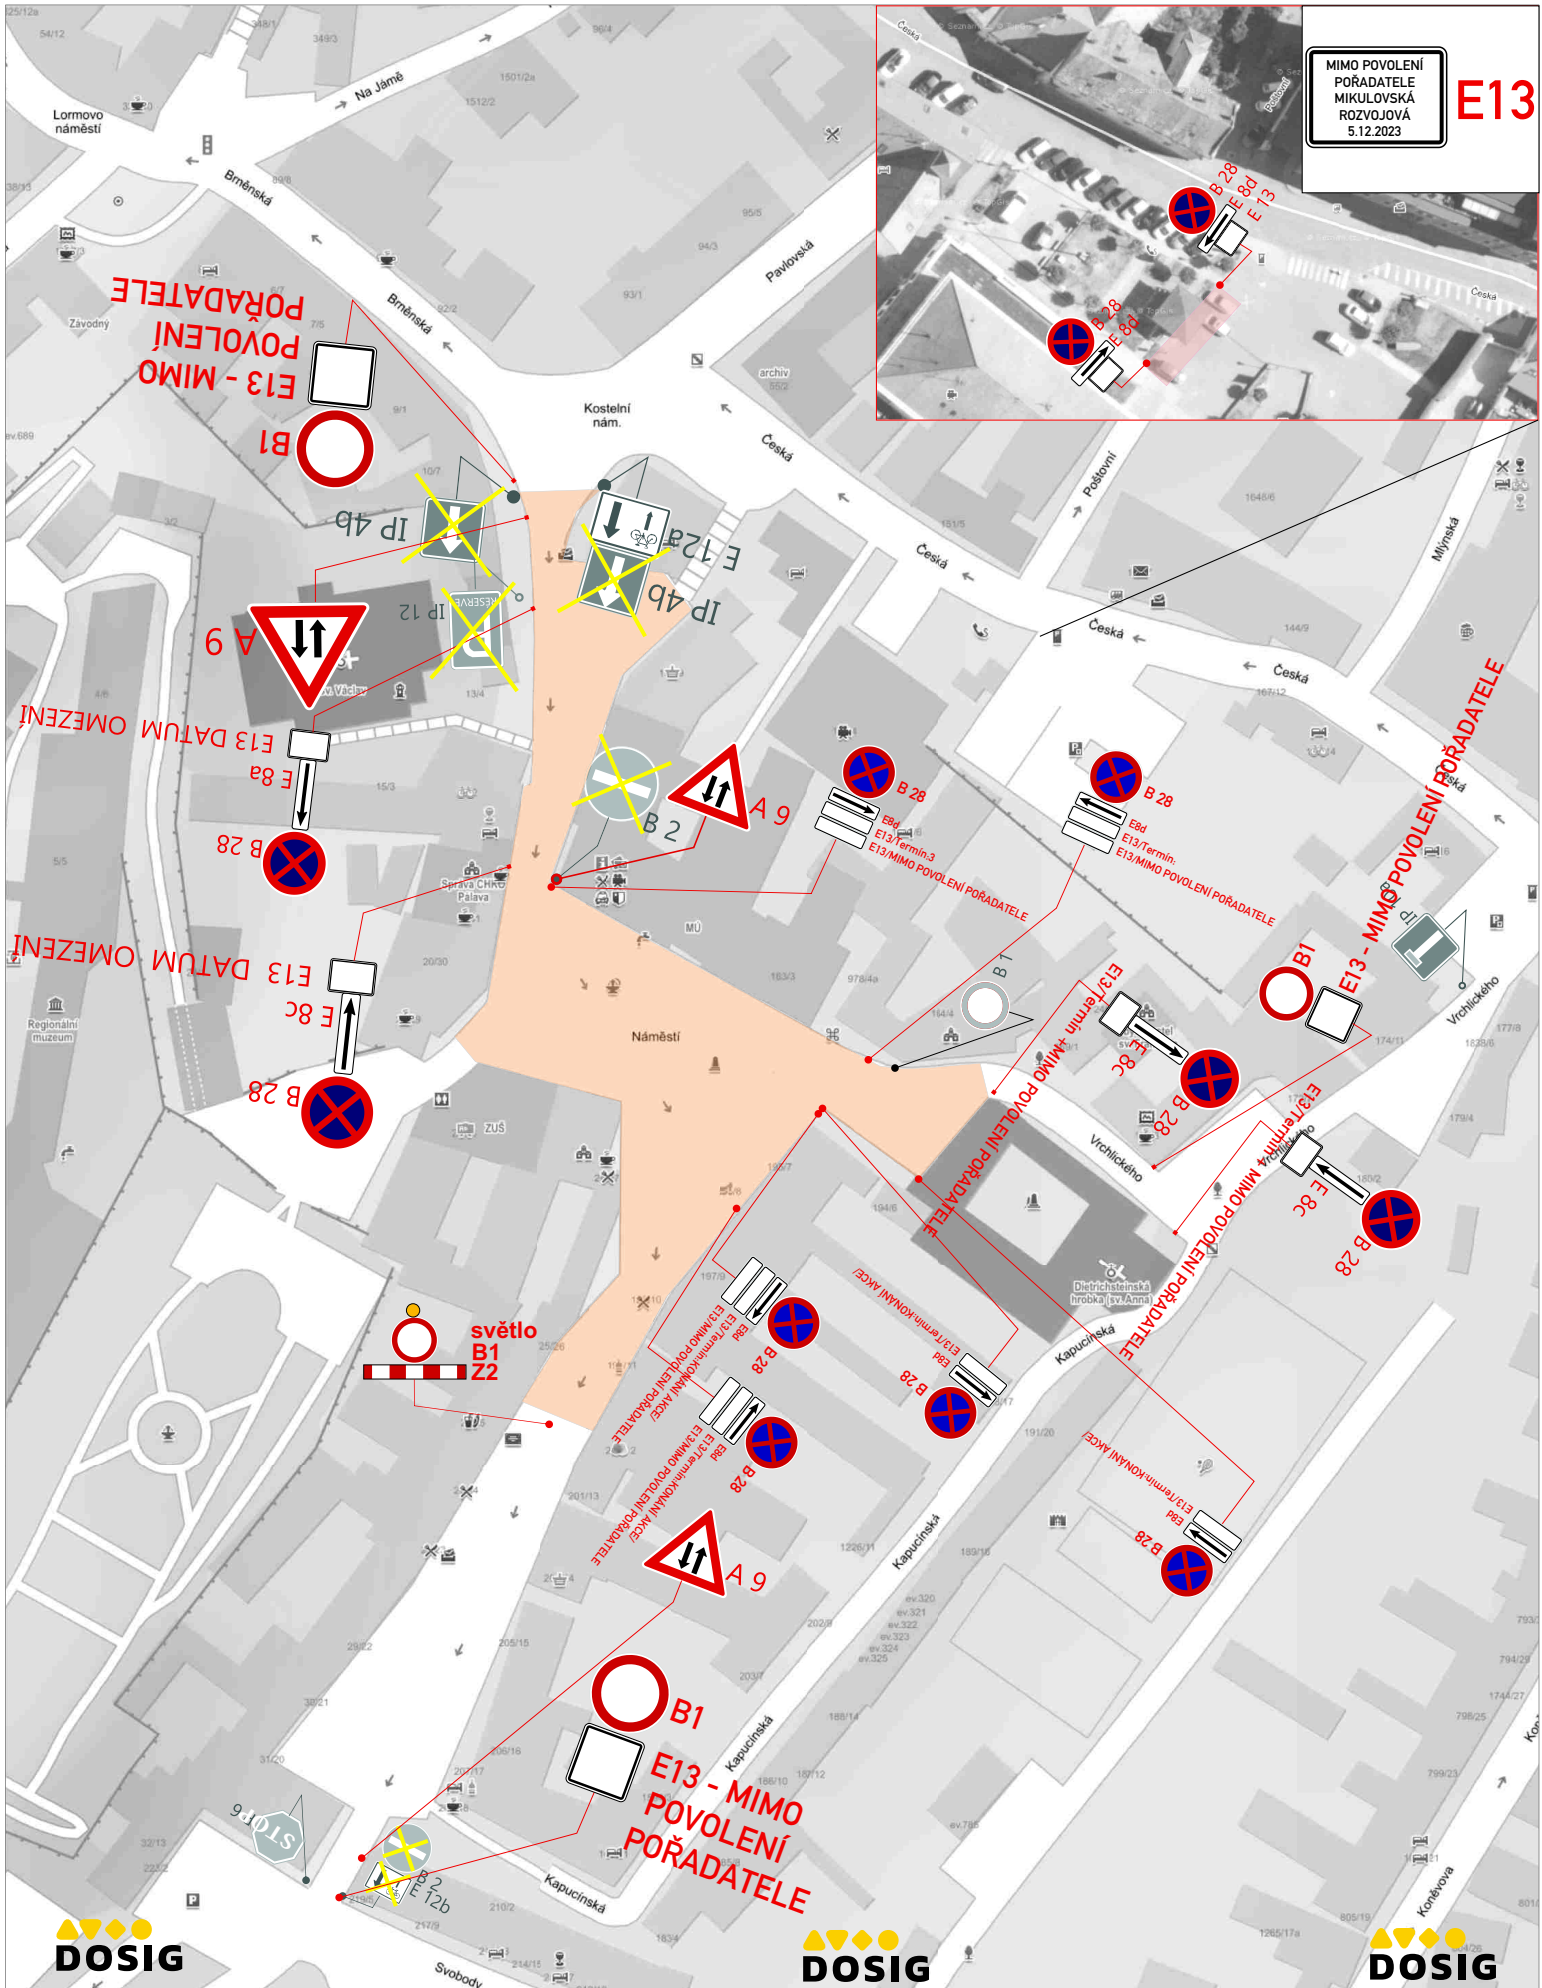

MIMO POVOLENÍ
POŘADATELE
MIKULOVSKÁ
ROZVOJOVÁ
5.12.2023

E13

- Přenosné DZ : 
- Stávající DZ : 
- Stávající DZ zakrýt / zrušit: 