


VYPRACOVAL:	Ing. Petr Klíma	
KONTROLOVAL:	Bc. Karel Hrubý	
obsah schématu:	trvalé dopravní značení	kontakt: SIGNEX KH Brno s.r.o., Bratislavská 929/67, Podivín, 691 45 tel.: 777 595 989 Služba mimo pracovní dobu: tel.: 775 595 211 email: signex.brno@seznam.cz
místo akce/název:	Perná místní komunikace B 5; B 13	Termín:
		číslo schématu: 1

Perná

doplnění trvalého dopravního značení místní komunikace - B 5; B 13 (3,5 t)






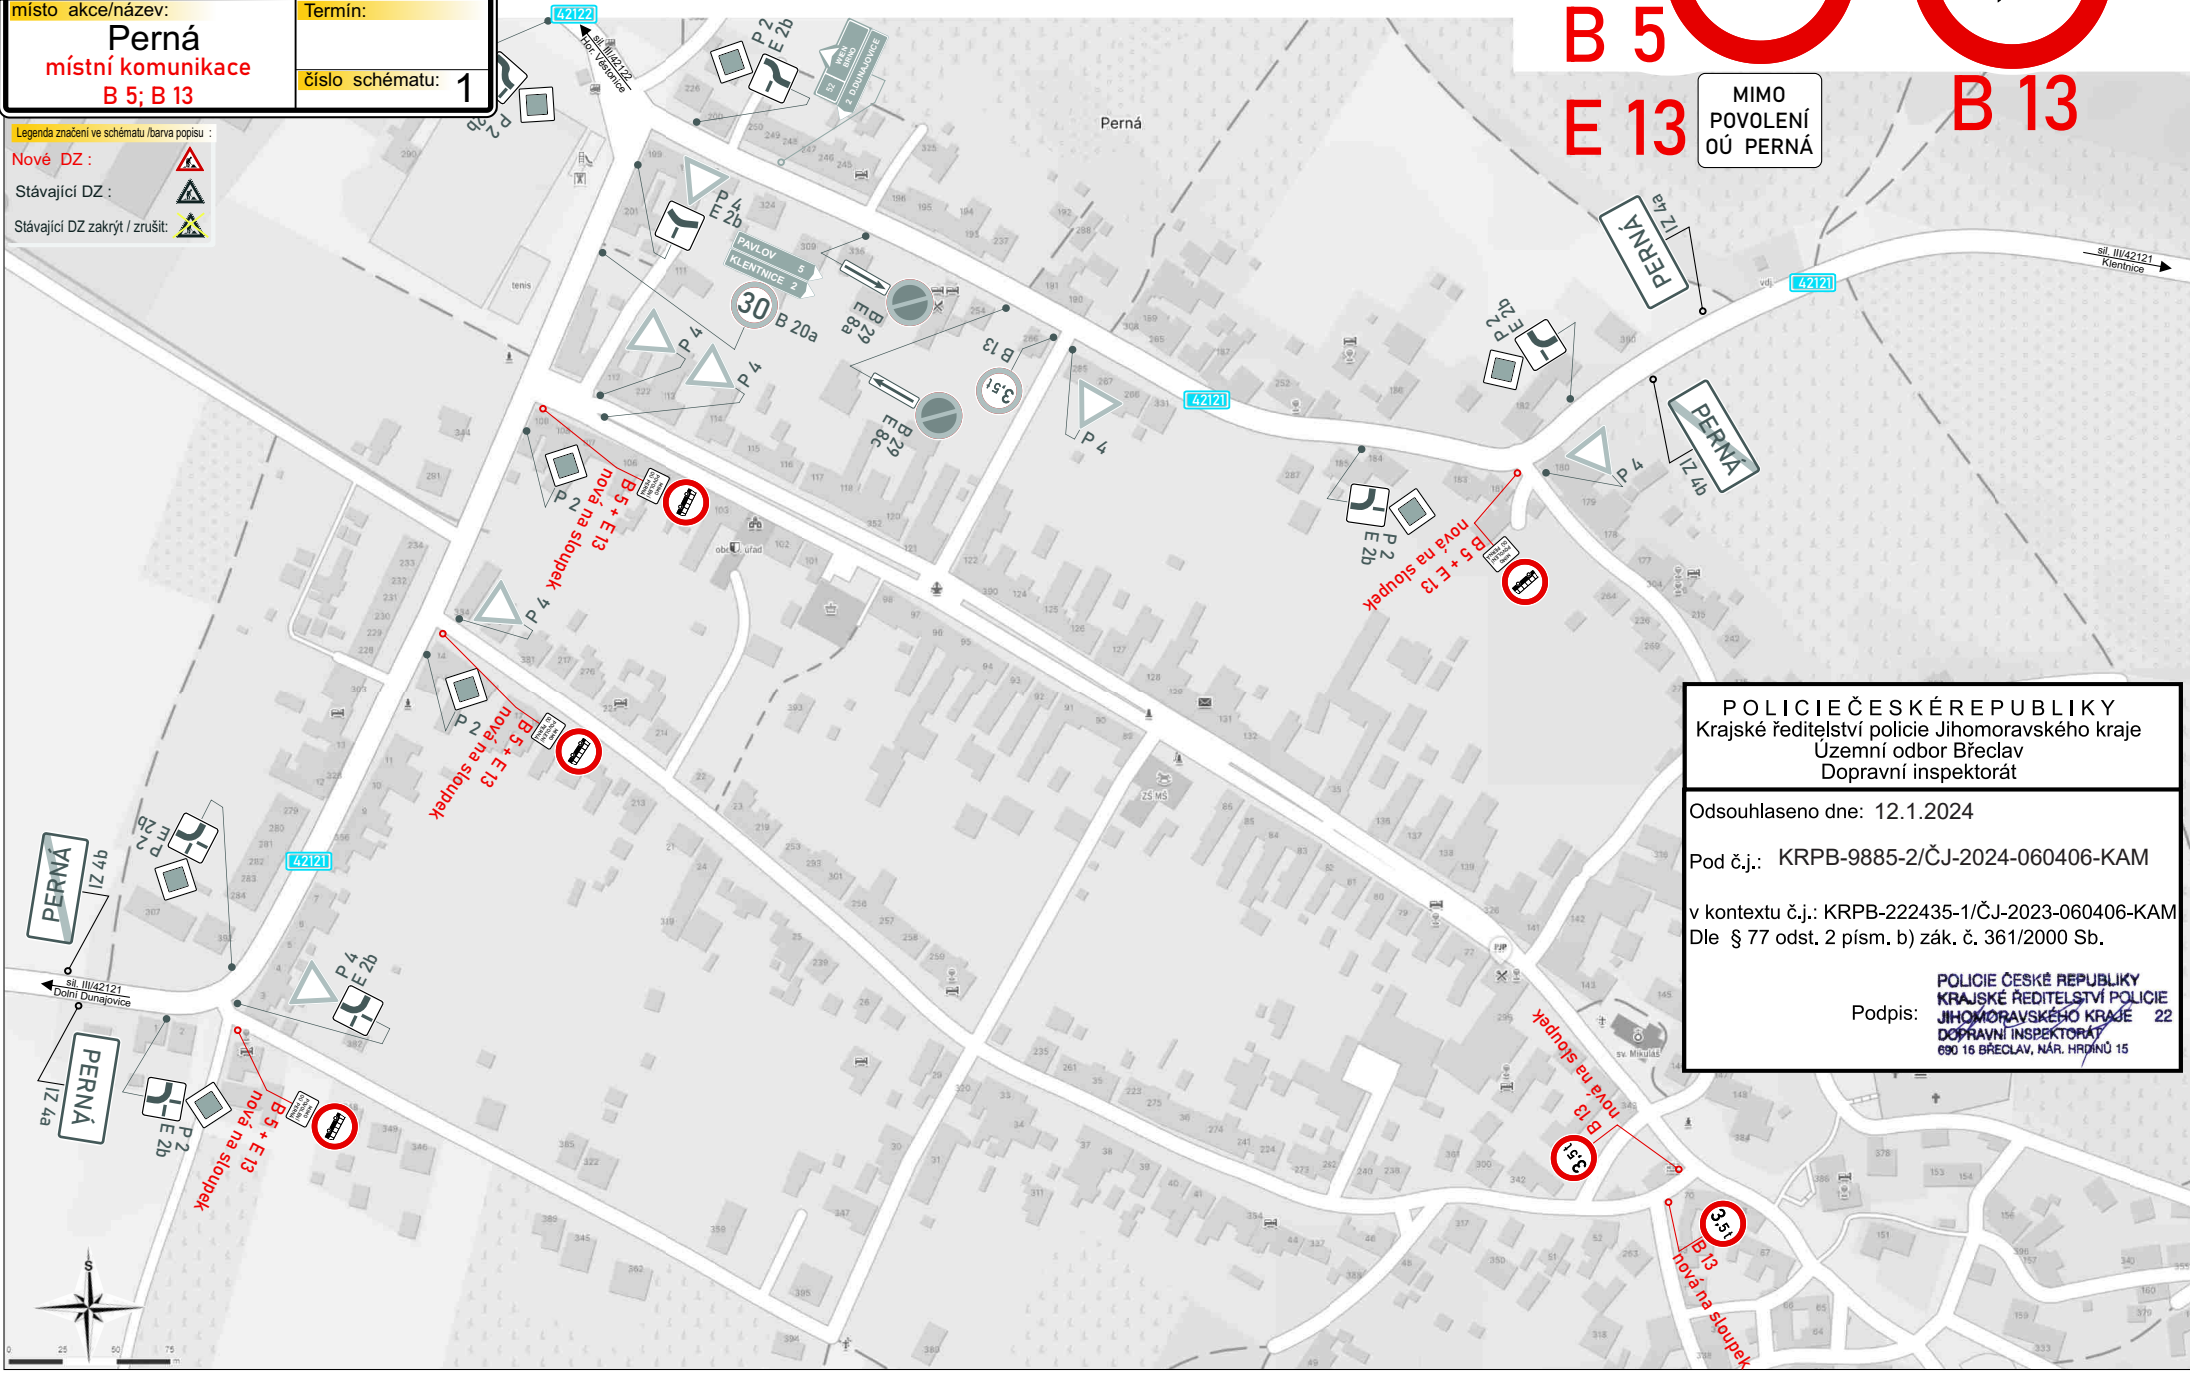
B 5

E 13

MIMO
POVOLENÍ
OÚ PERNÁ

B 13

- Legenda značení ve schématu /barva popisu :
- Nové DZ: 
 - Stávající DZ: 
 - Stávající DZ zakrýt / zrušit: 



POLICIE ČESKÉ REPUBLIKY
Krajské ředitelství policie Jihomoravského kraje
Uzemní odbor Brno
Dopravní inspektorát

Odsouhlaseno dne: 12.1.2024

Pod č.j.: KRPB-9885-2/ČJ-2024-060406-KAM

v kontextu č.j.: KRPB-222435-1/ČJ-2023-060406-KAM
Dle § 77 odst. 2 písm. b) zák. č. 361/2000 Sb.

Podpis: **POLICIE ČESKÉ REPUBLIKY**
KRAJSKÉ ŘEDITELSTVÍ POLICIE
JIHOMORAVSKÉHO KRAJE 22
DOPRAVNÍ INSPEKTORÁT
690 16 BRNO, NÁR. HRDINŮ 15

