




LEGENDA:



- TRVALÉ SVISLÉ DOPRAVNÍ ZNAČENÍ

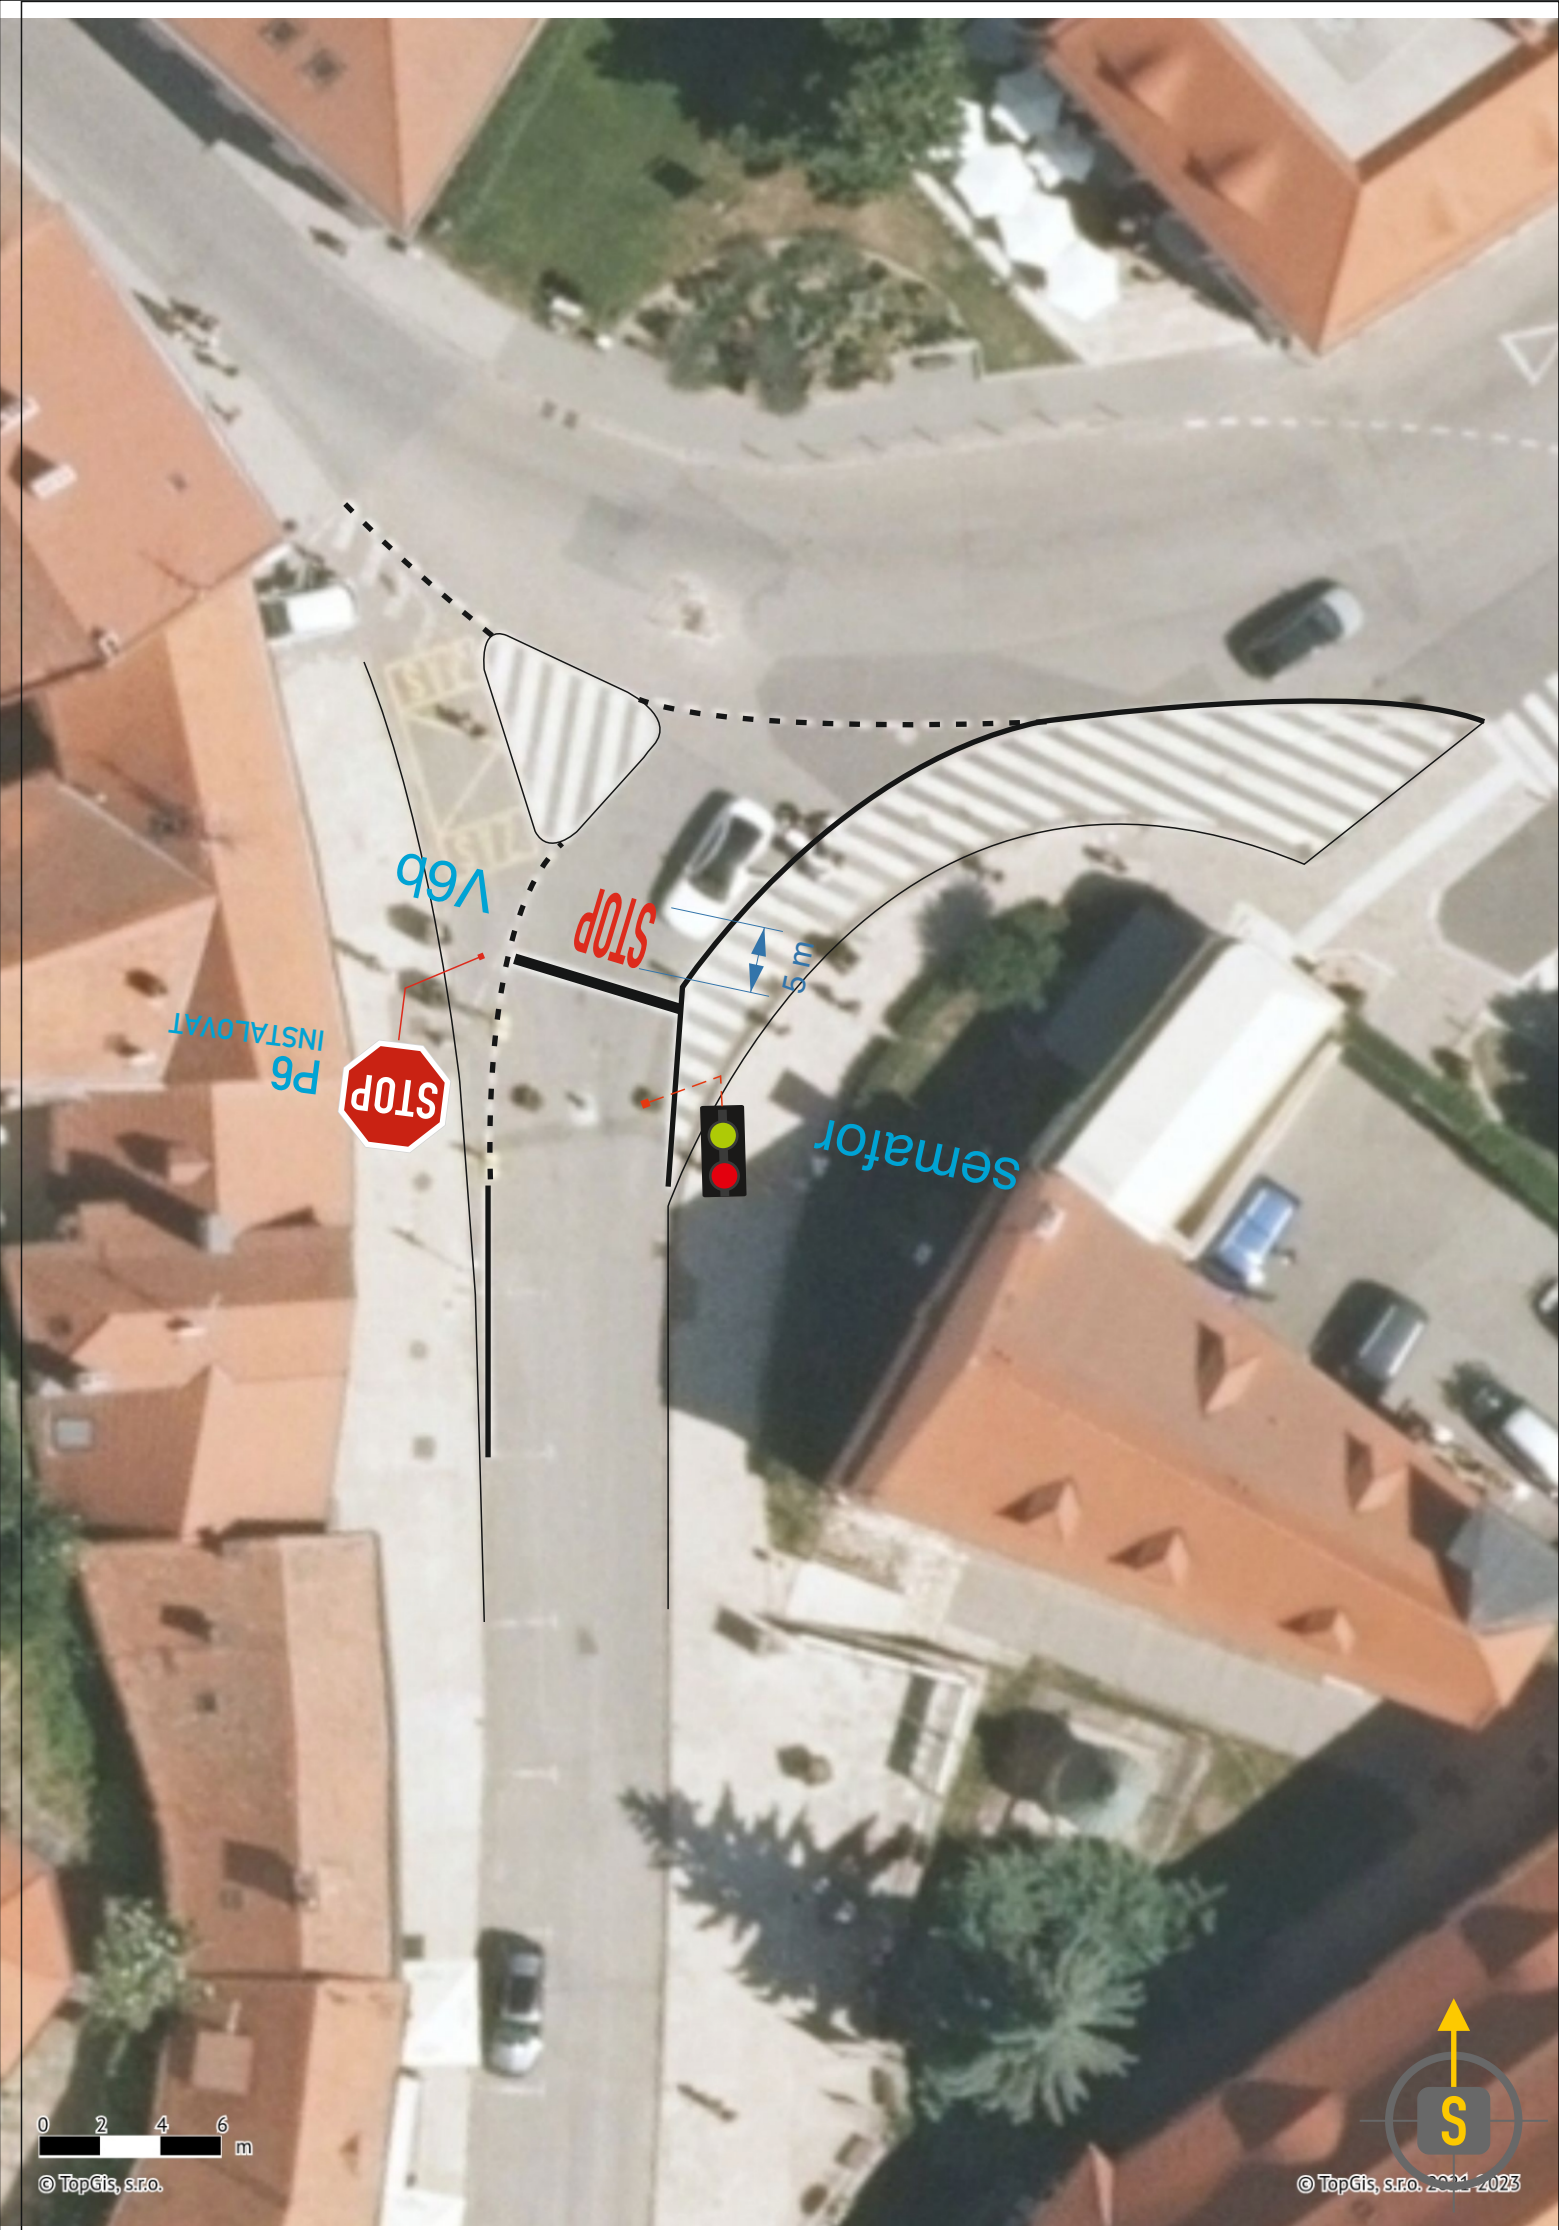

A15

- NOVĚ NAVRŽENÉ TRVALÉ SVISLÉ DOPRAVNÍ ZNAČENÍ DLE TP 65 STANOVÍ O.D. Mikulov



- NAVRŽENO ODSTRANIT SVISLÉ DOPRAVNÍ ZNAČENÍ



- NOVĚ NAVRŽENÉ VODOROVNÉ DOPRAVNÍ ZNAČENÍ DLE TP 133

- NAVRŽENO ODSTRANIT VDZ



SOUHLAS S PLATNOSTÍ DOKUMENTACE:

POLICIE ČESKÉ REPUBLIKY - DOPRAVNÍ INSPEKTORÁT

Mikulov



PROJEKČNÍ ČINNOST TRVALÉ A PŘECHODNÉ DOPRAVNÍ ZNAČENÍ PRODEJ DOPRAVNÍHO ZNAČENÍ A ZAŘÍZENÍ

tel.:777 723 121



www.dosig.cz

VEDOUcí PROJEKTANT	ING. FILIP HRUBÝ		DOSIG s.r.o., Bratislavská 929/67, 69145 Podivín, IČ: 14001055, DIČ:CZ14001055
ZODPOVĚDNÝ PROJEKTANT	ING. KATEŘINA BORECKÁ		
VYPRACOVAL	ING. FILIP HRUBÝ		
KRAJ: JIHMORAVSKÝ	OKRES: BŘECLAV		www.dosig.cz info@dosig.cz tel.:777 723 121

STAVBA:

**Mikulov,
semafor + P6**

INVESTOR



FORMÁT

2x A4

ČÍSLO ZAKÁZKY

F24166

TERMÍN:

26-27.11.2024

OBSAH SCHÉMATU:

SITUACE MÍSTNÍ ÚPRAVY DOPRAVNÍHO ZNAČENÍ

ČÍSLO VÝKRESU

1