



LEGENDA NAVRHOVANÝ STAV

- kábel CYKY - J 4x16 v chrániče kopoflex 63, FeZn 30x4, kopoflex 90 v stávající trase
- kábel CYKY - J 4x16 v chrániče kopoflex 63, FeZn 30x4, kopoflex 90 v navrhované trase
- SO 01 - stožár se svítidlem, výměna na původním místě
- SO 02 - stožár se svítidlem, výměna na původním místě
- SO 03 - stávající lucerny na objektech a stožárech - výměna světelného zdroje za LED, obnova nátěru
- SO 06 - přeložka a doplnění VO
- SO 04 - rozvaděč VO, výměna
- rozvaděč VO, demontáž po sloučení
- demontáž stávajícího stožáru se svítidlem / demontáž svítidla ze stožáru distribuční sítě
- číslo stožáru/typ sestavy světelného místa
- typ svítidla/výkon svítidla
- stožár výšky 8 m s jedno-, dvou-, tří- ramenným výložníkem
- stožár výšky 7 m s jednoramenným výložníkem
- stožár výšky 5, 6 bez výložníku


LEGENDA STÁVAJÍCÍCH SÍTÍ

- vodovod
- kanalizace
- plyn včetně ochranného pásma 1 m na obě strany
- el. vedení
- CETIN - podzemní sítě
- CETIN - nadzemní sítě
- VO po rekonstrukci - stávající kabelové vedení
- VO po rekonstrukci - stávající stožár se svítidlem
- VO po rekonstrukci - stávající rozvaděč VO

POZNÁMKA:
PŘED ZAHÁJENÍM ZEMNÍCH PRACÍ JE NUTNÉ PROVÉST VYTÝČENÍ VŠECH TRAS PODZEMNÍCH INŽENÝRSKÝCH SÍTÍ
VÝKOPOVÉ PRÁCE V JEJICH OCHRANNÝCH PÁSMECH BUDOU PROVÁDĚNY RUČNĚ
NOVÉ KABELOVÉ VEDENÍ SOUSTAVY VEŘEJNÉHO OSVĚTLENÍ BUDOU KLADENÉ PODLE ČSN 73 6005

3PEN ~ 230/400V 50Hz TN-C, 1NPE ~ 230V 50Hz TN-C-S
ZÁKLADNÍ OCHRANA: ZÁKLADNÍ IZOLACE ŽIVÝCH ČASTÍ, PŘEPÁŽKY NEBO KRYTY (ČSN 33 2000- 4- 41 ed. 3 čl. 411.2)
OCHRANA PŘI PORUŠE: OCHRANNÉ UZEMNĚNÍ A OCHRANNÉ POSPOJOVÁNÍ (ČSN 33 2000- 4- 41 ed. 3 čl. 411.3.1)
AUTOMATICKÉ ODPOJENÍ OD ZDROJE (ČSN 33 2000- 4- 41 ed. 3 čl. 411.3.2)
AB8, AC1, AD3, AE2, AF2, AG1, AH1, AK1, AL1, AM1, AN3, AP1, AQ3, AS1, AT2, AU2, BA1, BB2, BC2, BD1, BE1, CA1, CB1

RAZÍTKO A PODPIS: 	INVESTOR: Město Mikulov Náměstí 1, 692 01 Mikulov			BAHAU CZ s.r.o. Švihovská 136/8 301 00 Plzeň 776 179 472, gabor@bahau.cz
	STAVBA: Mikulov, rekonstrukce veřejného osvětlení			
	MÍSTO STAVBY: KÚ Mikulov na Moravě		PARÉ ČÍSLO:	HLAVNÍ PROJEKTANT: ING. RICHARD GÁBOR
	ČÁST: SO 06 Přeložka a doplnění sítě VO			ZODPOVĚDNÝ PROJEKTANT: ING. RICHARD GÁBOR
	OBSAH VÝKRESU: Situační výkres širších vztahů, klad listů		ČÍSLO VÝKRESU: C1.2	PROJEKTANT: ING. RICHARD GÁBOR VYPRACOVAL: ING. RICHARD GÁBOR
STUPĚN: DUR		DATUM: 10/2023	MĚŘÍTKO: ---	FORMAT: 3A4

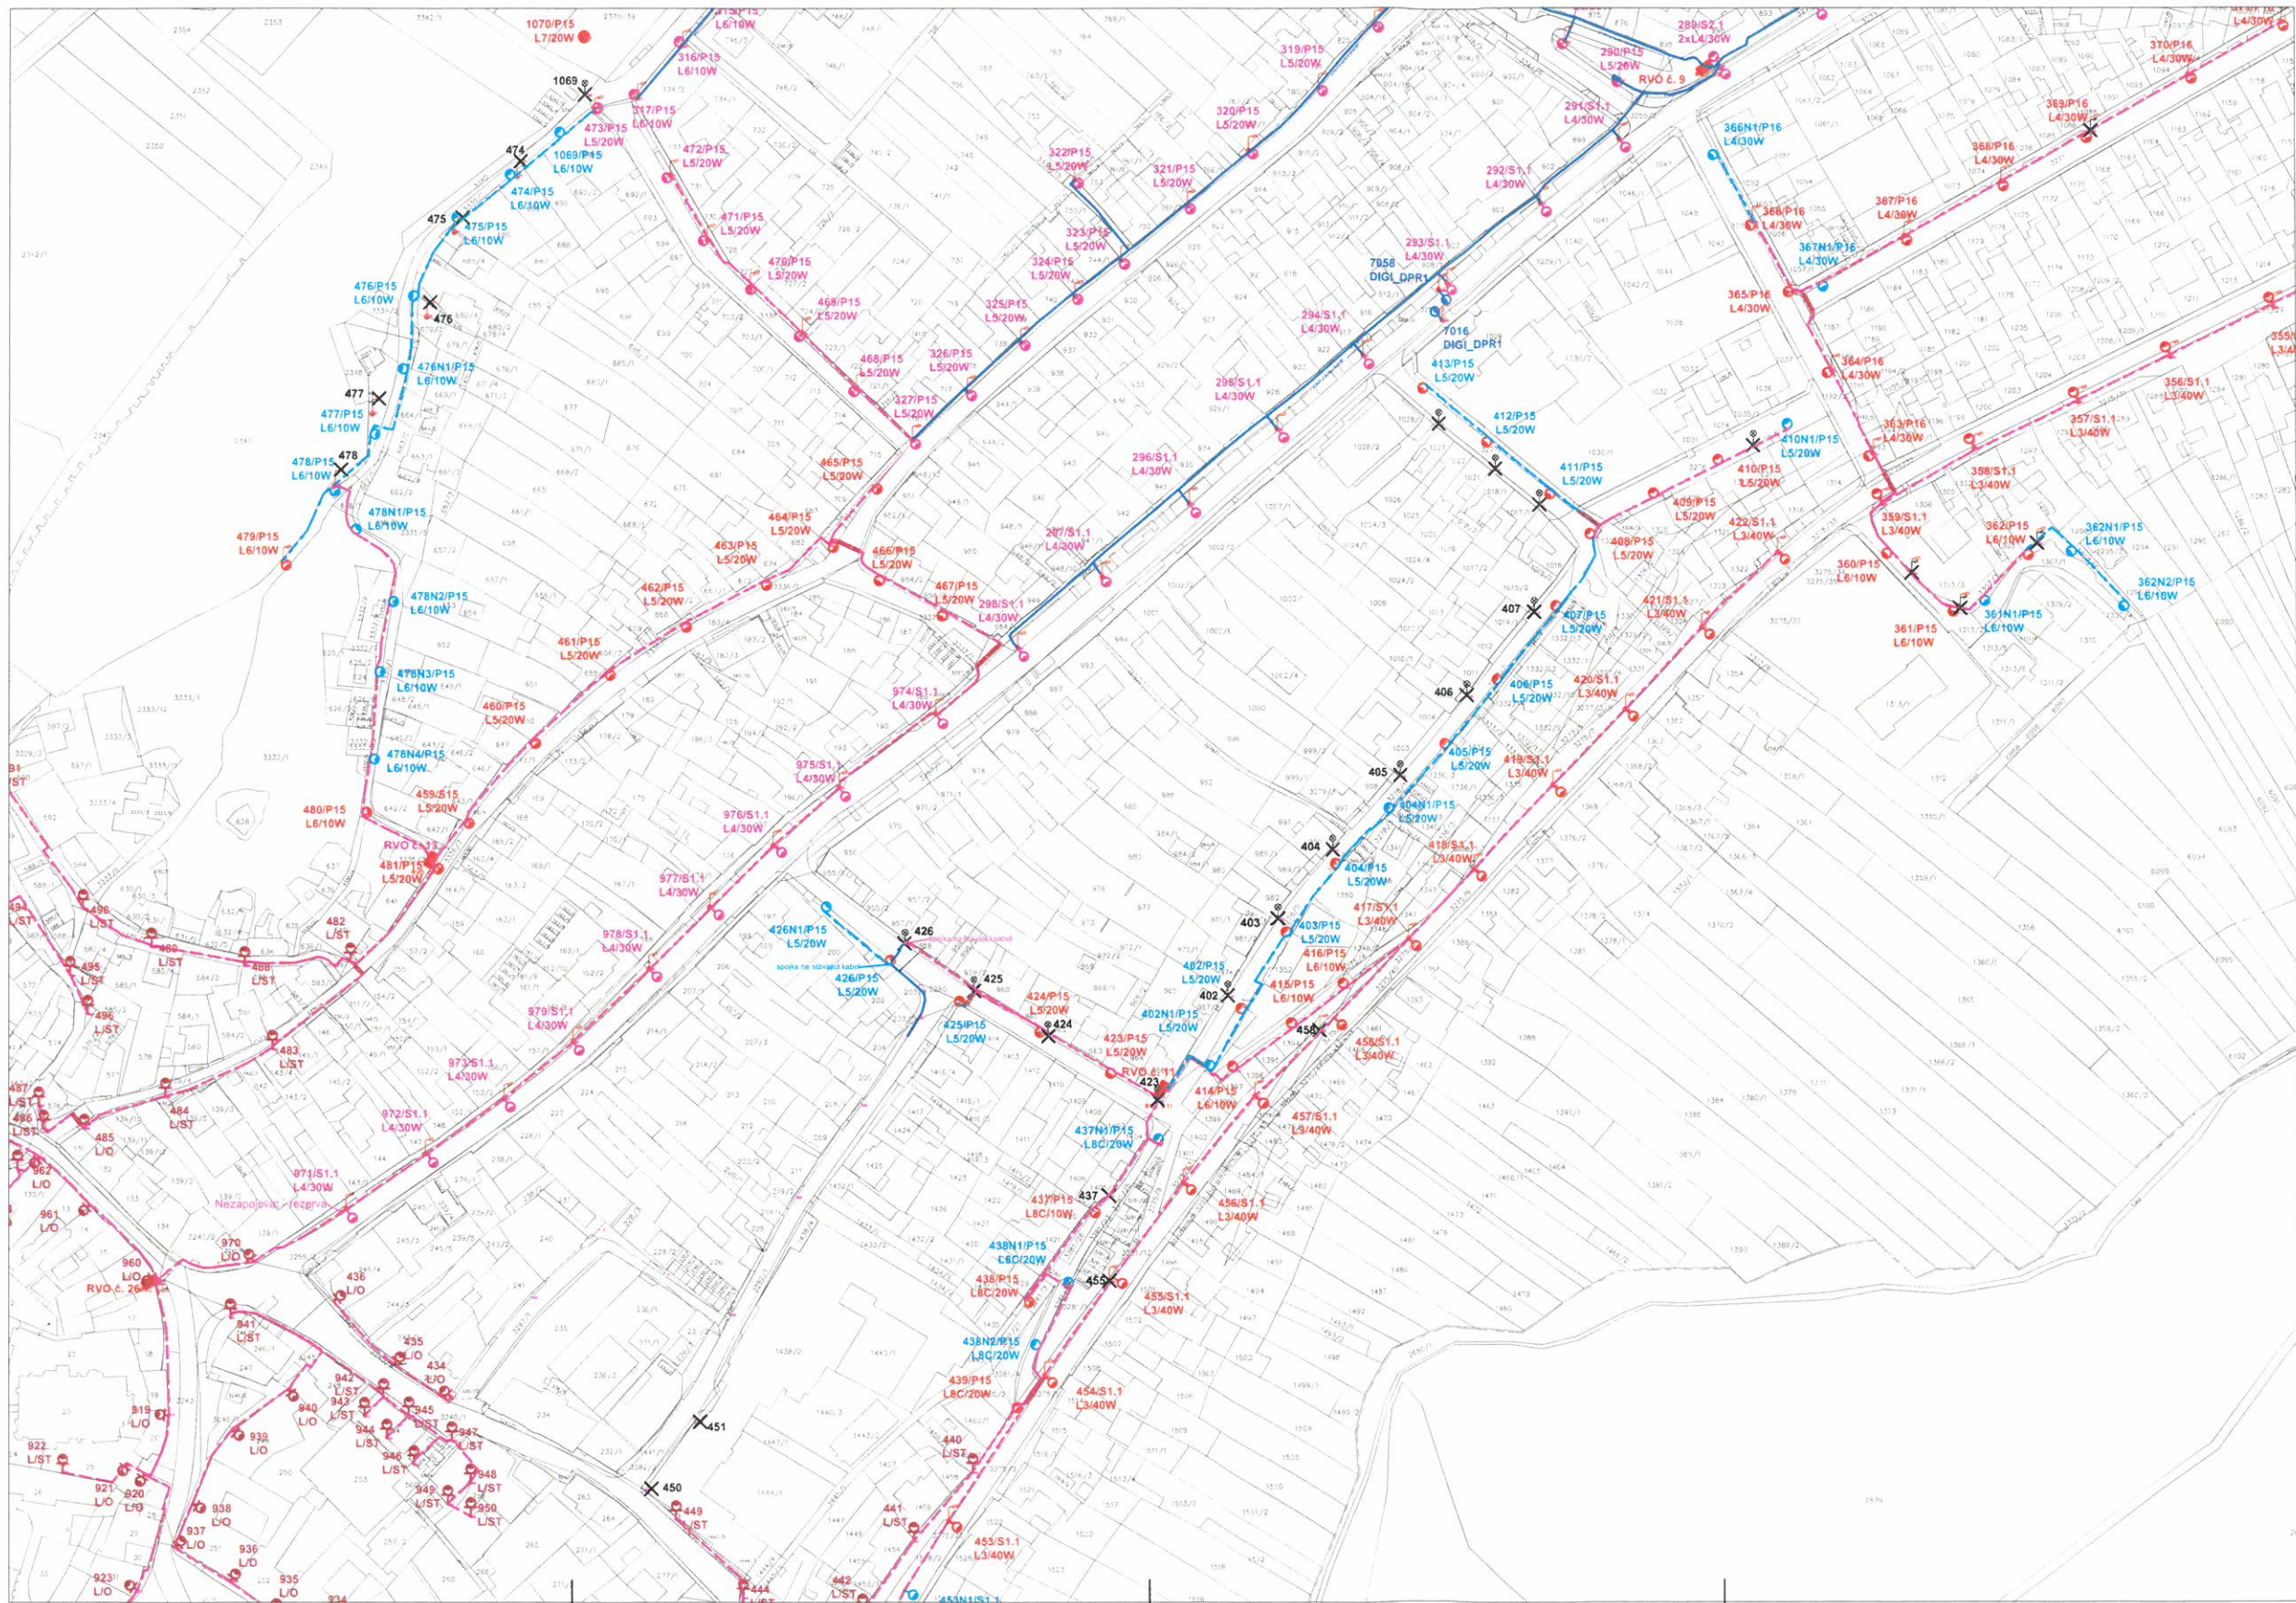

LEGENDA NAVRHOVANÝ STAV	
	kábel CRYK - J 4x16 v chráničke kopovex 63, FaZi 30x4, kopovex 90 v stávajúcej trase
	kábel CRYK - J 4x16 v chráničke kopovex 63, FaZi 30x4, kopovex 90 v navrhovanej trase
	SO 01 - stĺžka se svietením, výmena na povodňom mŕtvi
	SO 02 - stĺžka se svietením, výmena na povodňom mŕtvi
	SO 03 - stĺžka lucerna na objektach a stĺžkach - výmena svietidelného zdroja za LED, úroveň náteru
	SO 04 - rozvádč. VO, výmena rozvádč. VO, demontáž po skúšaní
	RVO č. 7
	RVO č. 19
	demontáž stávajúcej stĺžky se svietením - demontáž svietidla za stĺžku demontáž siete
	379/S1.1
	L2/S50W
	S1.1, S1.2, S1.3
	P17.1
	P15, P16
LEGENDA STÁVAJÍCICH SÍTÍ	
	vodovod
	kanalizácie
	plyn vč. ochranného pásma 1 m na obe strany
	el. vedení
	CETIN - podzemná sieť
	CETIN - nadzemná sieť
	VO po rekonstrukcii - stávajúci kábelové vedení
	VO po rekonstrukcii - stávajúci stĺžka se svietením
	VO po rekonstrukcii - stávající rozvádč. VO
	RVO č. 3

POZNÁMKA:
PRED ZAČATÍM ZEMNÝCH PRÁCI JE NUTNÉ PROVIESŤ VÝTYČENÍ VŠECH TRAS PODZEMNÝCH INŽENÝRSKÝCH SÍTÍ
VÝKOPOVÉ PRÁCE V JEJICH OCHRANNÝCH PÁSMECH BUDÚ PROVÁDZANÉ RÚČNE
NOVÉ KÁBELOVÉ VEDENÍ SOUSTAVY VEŘEJNÉHO OSVĚTLENÍ BUDOU KLADENÉ PODLE ČSN 73 6005

3PEN - 230/400V 50Hz TN-C, 1NPE - 230V 50Hz TN-C-S
ZÁKLADNÍ OCHRANA: ZÁKLADNÍ IZOLACE ŽIVÝCH ČÁSTÍ, PŘEPÁŽKY NEBO KRYTÝ (ČSN 33 2000-4-41 ed. 3 d. 411.3.1)
OCHRANA PŘI PORUŠE: OCHRANNÉ UZEMNĚNÍ A OCHRANNÉ POSPOJOVÁNÍ (ČSN 33 2000-4-41 ed. 3 d. 411.3.1)
AUTOMATICKÉ ODPOJENÍ OD ZDROJE (ČSN 33 2000-4-41 ed. 3 d. 411.3.2)
ABB, AC1, AD3, AE2, AF2, AG1, AH1, AK1, AL1, AM1, AN3, AP1, AQ3, AS1, AT2, AU2, BA1, BB2, BC2, BD1, BE1, CA1, CB1

	BAJTOVÝ A POSKYTOVATEL:	Město Mikulov Náměstí 1, 692 01 Mikulov		BAHAU CZ s.r.o. Švehlovská 1369 301 00 Plzeň 79 19 412 gabor@bahau.cz
	PROJEKTOVATEL:	Mikulov, rekonstrukce veřejného osvětlení		
	OBJEKT:	KU Mikulov na Moravě		
	SO 06 Přelůčka a doplnění sítě VO			
Katastrální situáční výkres - list 3				
DOKUMENT:		100223	MĚRKA:	1:1000
DOKUMENT:		100223	1042	

