


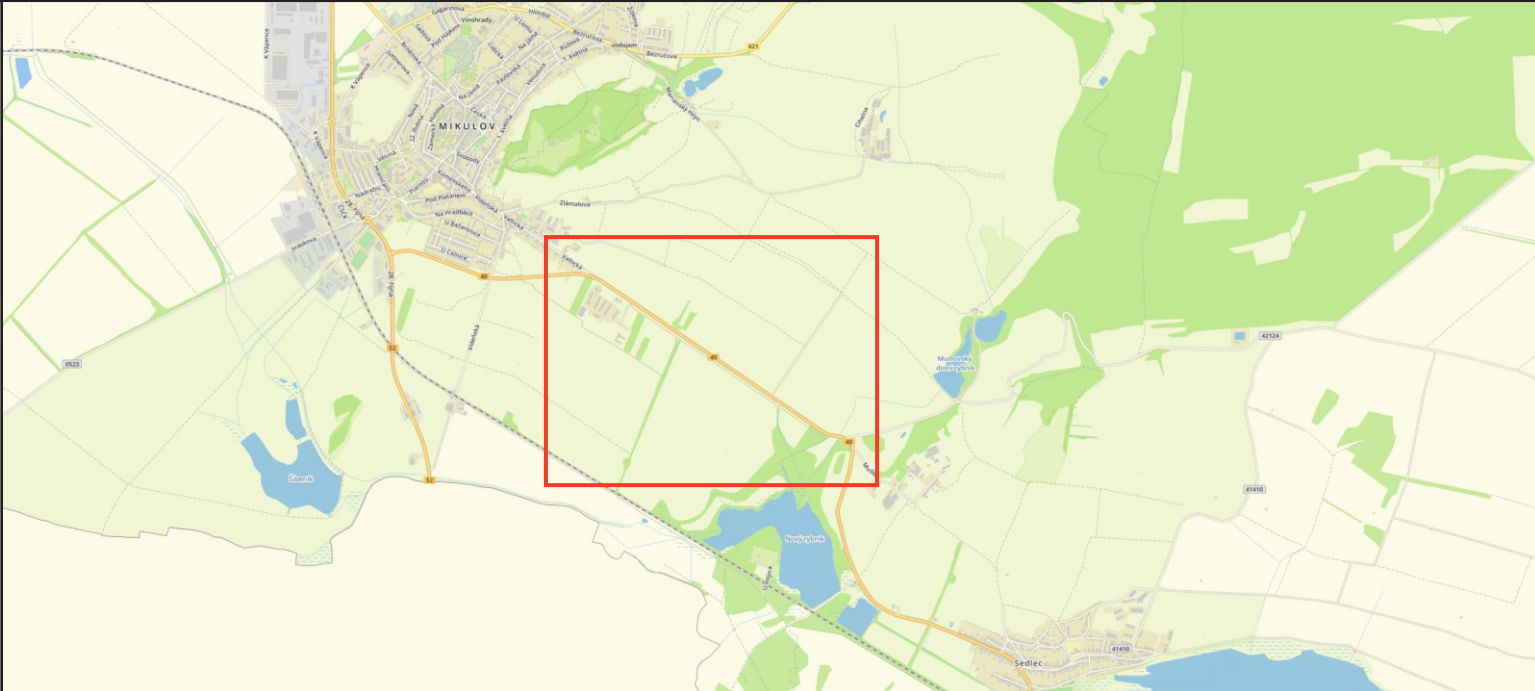

SOUHLAS S PLATNOSTÍ DOKUMENTACE:

POLICIE ČESKÉ REPUBLIKY - DOPRAVNÍ INSPEKTORÁT

ŘSD

MĚSTO MIKULOV



PROJEKČNÍ ČINNOST

TRVALÉ A PŘECHODNÉ DOPRAVNÍ ZNAČENÍ

PRODEJ DOPRAVNÍHO ZNAČENÍ A ZAŘÍZENÍ

tel.: 777 739 121



www.dosig.cz

VEDOUcí PROJEKTANT

ING. FILIP HRUBÝ

ZODPOVĚDNÝ PROJEKTANT

ING. KATEŘINA BORECKÁ

VYPRACOVAL

ING. DANIEL KARPOV

KRAJ: JIHOMORAVSKÝ

OKRES: BŘECLAV

DOSIG s.r.o.,
Bratislavská 929/67, 69145 Podivín,
IČ: 14001055, DIČ: CZ14001055

www.dosig.cz info@dosig.cz tel.: 777 739 121

STAVBA:

**Mikulov, Valtická, I/40:
ošetření stromů**

INVESTOR



FORMÁT

1x A4, 1x A3

ČÍSLO ZAKÁZKY

Z25012

ČÍSLO LISTU

1/2

TERMÍN:

03.-07.02.2025 (náhradní termín 10.-14.02.2025)

OBSAH SCHÉMATU:

SITUACE PŘECHODNÉHO DOPRAVNÍHO ZNAČENÍ

