



SOUHLAS S PLATNOSTÍ DOKUMENTACE:

POLICIE ČESKÉ REPUBLIKY - DOPRAVNÍ INSPEKTORÁT

SÚS

OBEC KLENTNICE



PROJEKČNÍ ČINNOST TRVALÉ A PŘECHODNÉ DOPRAVNÍ ZNAČENÍ PRODEJ DOPRAVNÍHO ZNAČENÍ A ZAŘÍZENÍ

info@dosig.cz



www.dosig.cz

VEDOUCÍ PROJEKTANT	ING. FILIP HRUBÝ		DOSIG s.r.o. Bratislavská 929/67, 69145 Podivín IČ: 14001055 DIČ: CZ14001055
ZODPOVĚDNÝ PROJEKTANT	ING. KATEŘINA BORECKÁ		
VYPRACOVAL	ING. DANIEL KARPOV		Ing. Daniel Karpov Projekce a příprava 777 739 121 dkarpov@dosig.cz
KRAJ: JIHMORAVSKÝ	OKRES: BŘECLAV		

STAVBA:

**Klentnice, Hlavní:
oprava vodovodu**

ZÁKAZNÍK



FORMÁT

2x A4

TERMÍN:

po projednání - 30.06.2025

ČÍSLO ZAKÁZKY

Z25113


OBSAH SCHÉMATU:

SITUACE PŘECHODNÉHO DOPRAVNÍHO ZNAČENÍ

ČÍSLO LISTU

1/2

LEGENDA:

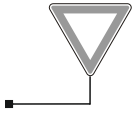

- TRVALÉ SVISLÉ DOPRAVNÍ ZNAČENÍ



- DOČASNĚ ZNEPLATNĚNÉ SVISLÉ DOPRAVNÍ ZNAČENÍ





A15

- PŘECHODNÉ SVISLÉ DOPRAVNÍ ZNAČENÍ BUDE OSAŽENO DLE TP 65 A 66
- STANOVÍ STAVEBNÍ A ŽIVOTNÍHO PROSTŘEDÍ MIKULOV
- B28 BUDOU UMÍSTĚNY 7 DNÍ PŘEDEM



↑ 20 m ↑

MIMO
LINKOVÝ BUS
OD *termin*

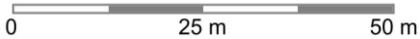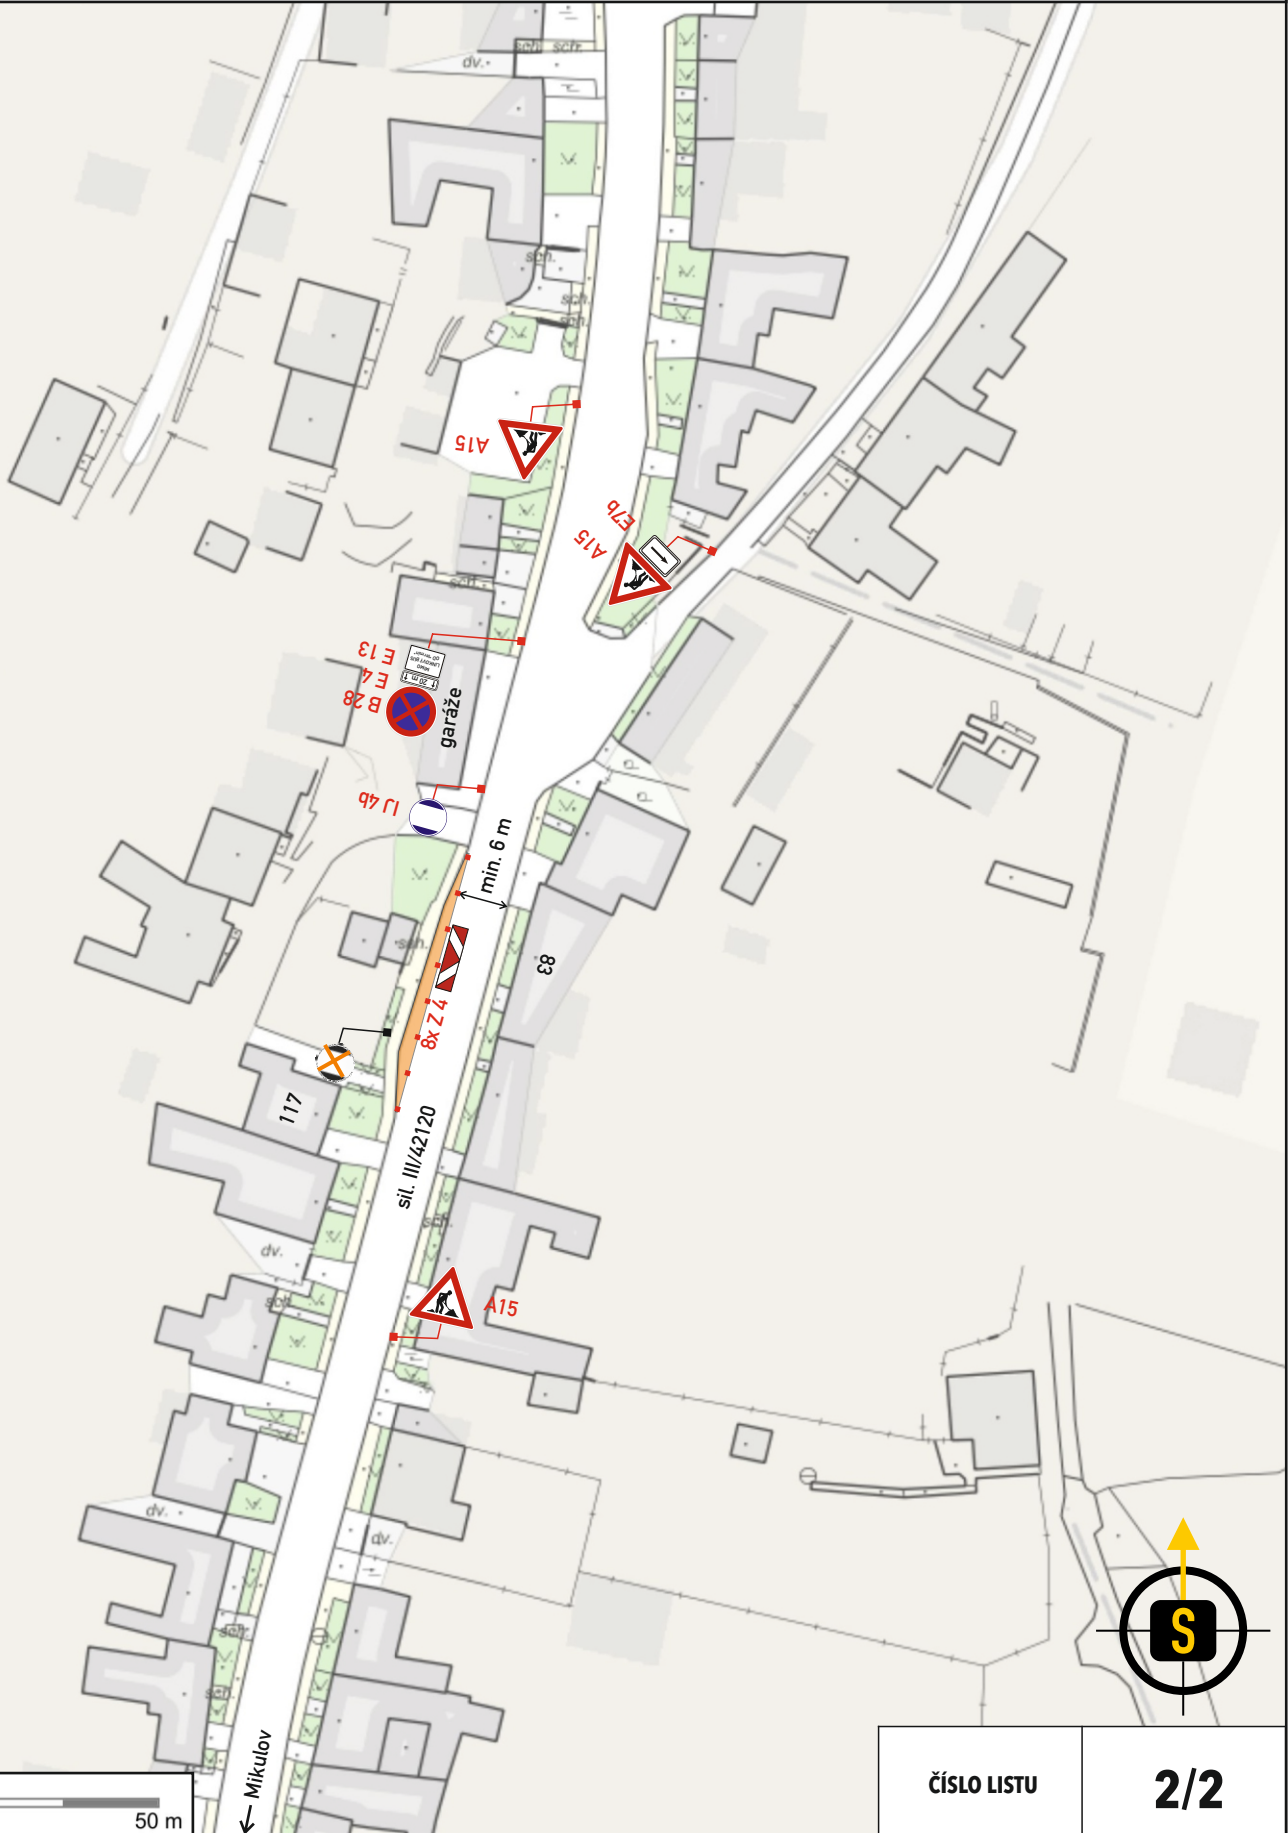

← Mikulov