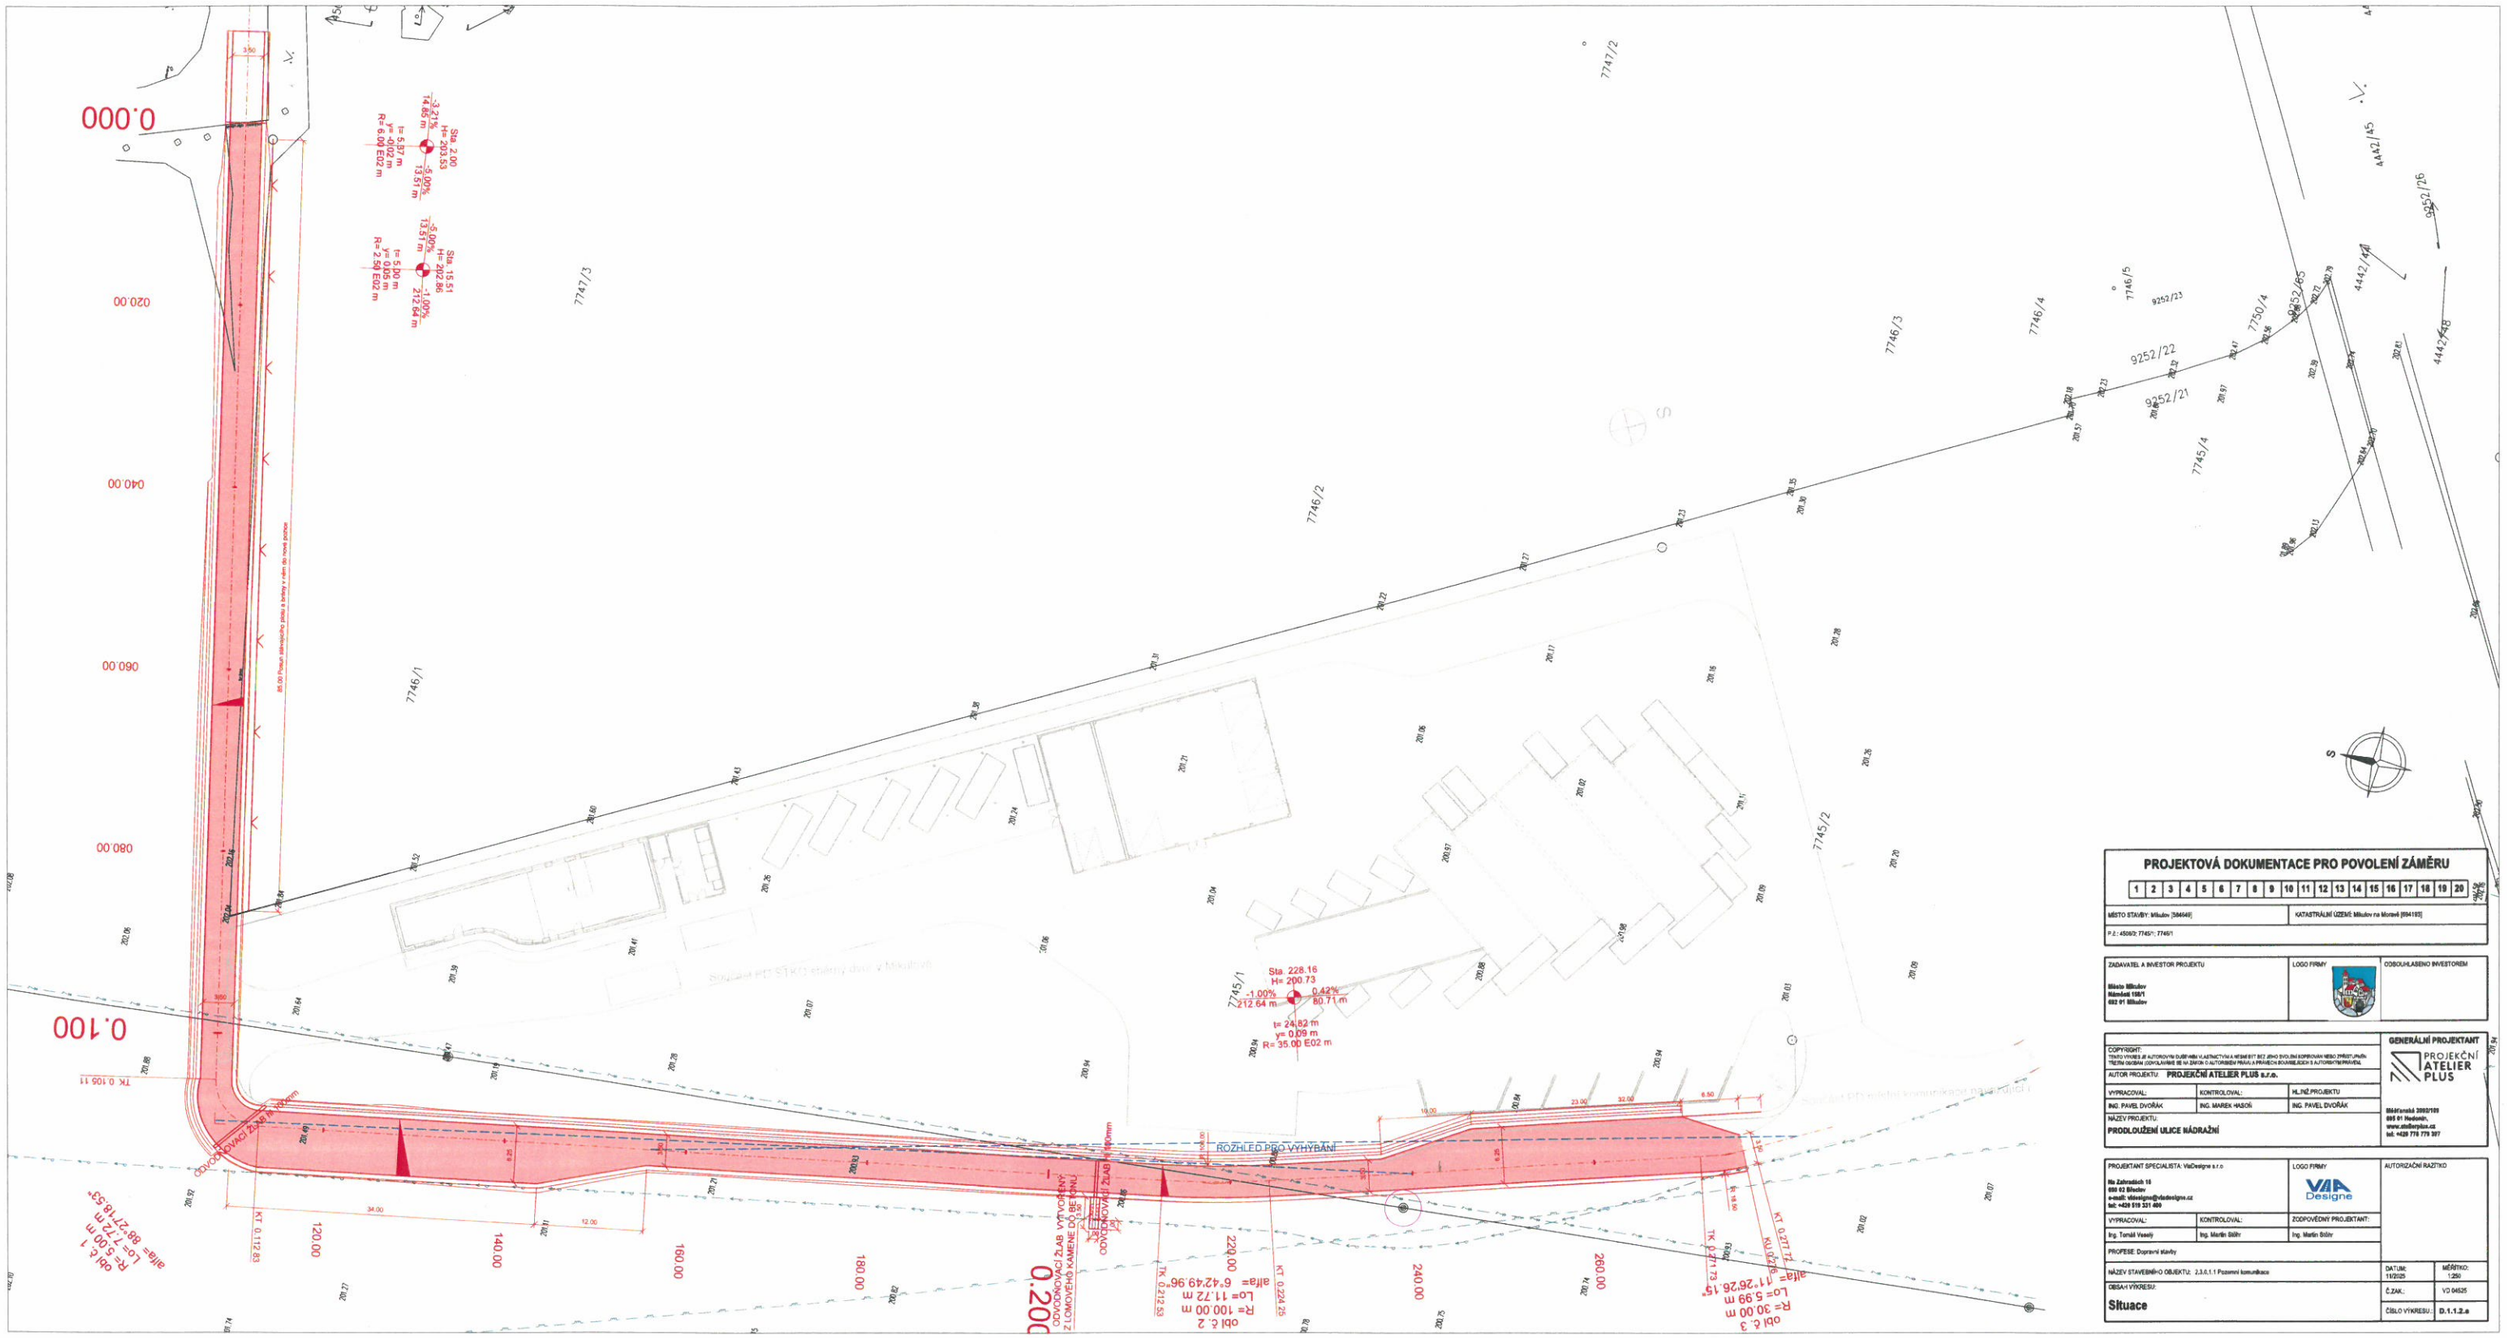

PROJEKTOVÁ DOKUMENTACE PRO POVOLENÍ ZÁMĚRU

1	2	3	4	5	6	7	8	9	10	11	12	13	14	15	16	17	18	19	20

MĚSTO STAVBY: Milíčov [564649] | KATASTRÁLNÍ ÚZEMÍ: Milíčov na Moravě [694165]

P.č.: 4509/2; 7745/1; 7746/1

ZADAVATEL A INVESTOR PROJEKTU:
Město Milíčov
Náměstí 159/1
682 01 Milíčov

LOGO FIRMY | ODSOUHLASENO INVESTOREM

COPYRIGHT:
TENTO VÝKRES JE AUTORSKÝM DUŠEVNÍM VLASTNICTVÍM A NEMŮŽE BÝT BEZ JEHO SOUHLASU KOPÍROVÁN NEBO ZPŘÍSTUPNĚN TŘETÍM OSOBÁM (DOVOLAVÁNÍ SE NA ZÁKON O AUTORSKÉM PRÁVU A PRÁVECH SOUVISEJÍCÍCH S AUTORSKÝM PRÁVEM).

AUTOR PROJEKTU: **PROJEKČNÍ ATELIER PLUS s.r.o.**

VYPRACOVAL:	KONTROLOVAL:	HL.INŽ.PROJEKTU
ING. PAVEL DVOŘÁK	ING. MAREK HABOŠ	ING. PAVEL DVOŘÁK

NÁZEV PROJEKTU:
PRODLOUŽENÍ ULICE NÁDRAŽNÍ

GENERÁLNÍ PROJEKTANT
PROJEKČNÍ ATELIER PLUS
Blažkovská 3060/109
695 01 Hodonín
www.atelierplus.cz
tel: +420 775 779 307

PROJEKTANT SPECIALISTA: VIaDesigne s.r.o
Na Zahradách 16
690 02 Břeclav
e-mail: ddesigne@vdedesigne.cz
tel: +420 519 321 400

LOGO FIRMY: VIA Designe

AUTORIZAČNÍ RAZÍTKO

VYPRACOVAL:	KONTROLOVAL:	ZODPOVĚDNÝ PROJEKTANT:
Ing. Tomáš Veselý	Ing. Martin Bílčr	Ing. Martin Bílčr

PROFESE: Dopravní stavby

NÁZEV STAVEBNÍHO OBJEKTU: 2.3.6.1.1 Pozemní komunikace

OBSAH VÝKRESU:
Situace

DATUM: 11/2025	MĚŘÍTKO: 1:250
Č.ZAK.:	V3 04525
ČÍSLO VÝKRESU:	D.1.1.2.e

Městský úřad Milíčov
odbor stavební
a životního prostředí