
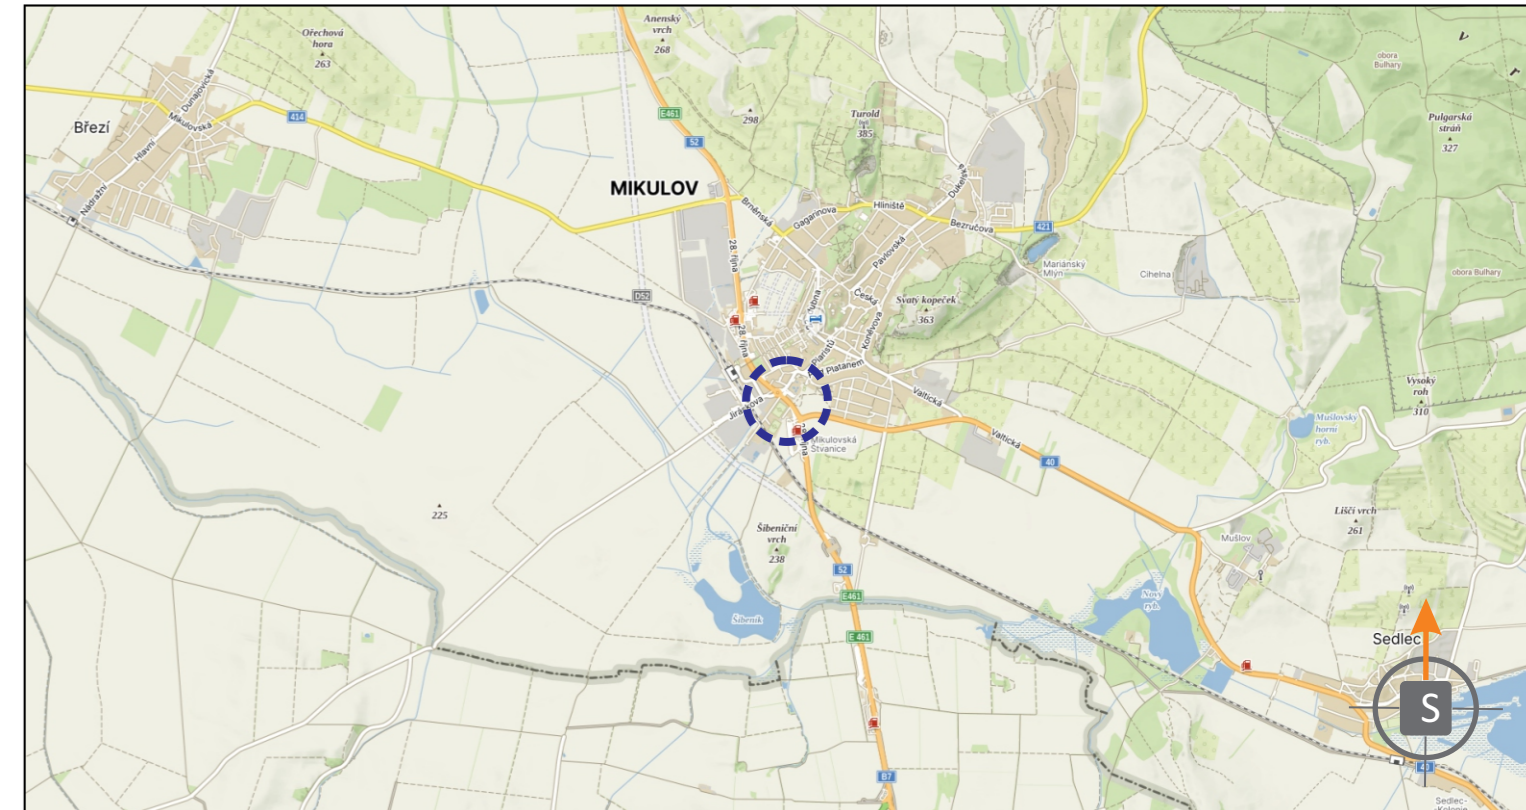


SITUACE OBJÍZDNÝCH TRAS

LEGENDA:

- IS11b** PŘECHODNÉ SVISLÉ DOPRAVNÍ ZNAČENÍ STANOVÍ KÚ JMK
 - IS11c** PŘECHODNÉ SVISLÉ DOPRAVNÍ ZNAČENÍ STANOVÍ MŮ MIKULOV
 - OBJÍZDNÁ TRASA**
 - OPRAVOVANÝ ÚSEK**
- DZ B28 BUDE UMÍSTĚNO 7 DNÍ PŘEDEM
POZN.: DOPRAVNÍ ZNAČENÍ BUDE OSAZENO DLE TP 65, 66 A 133.

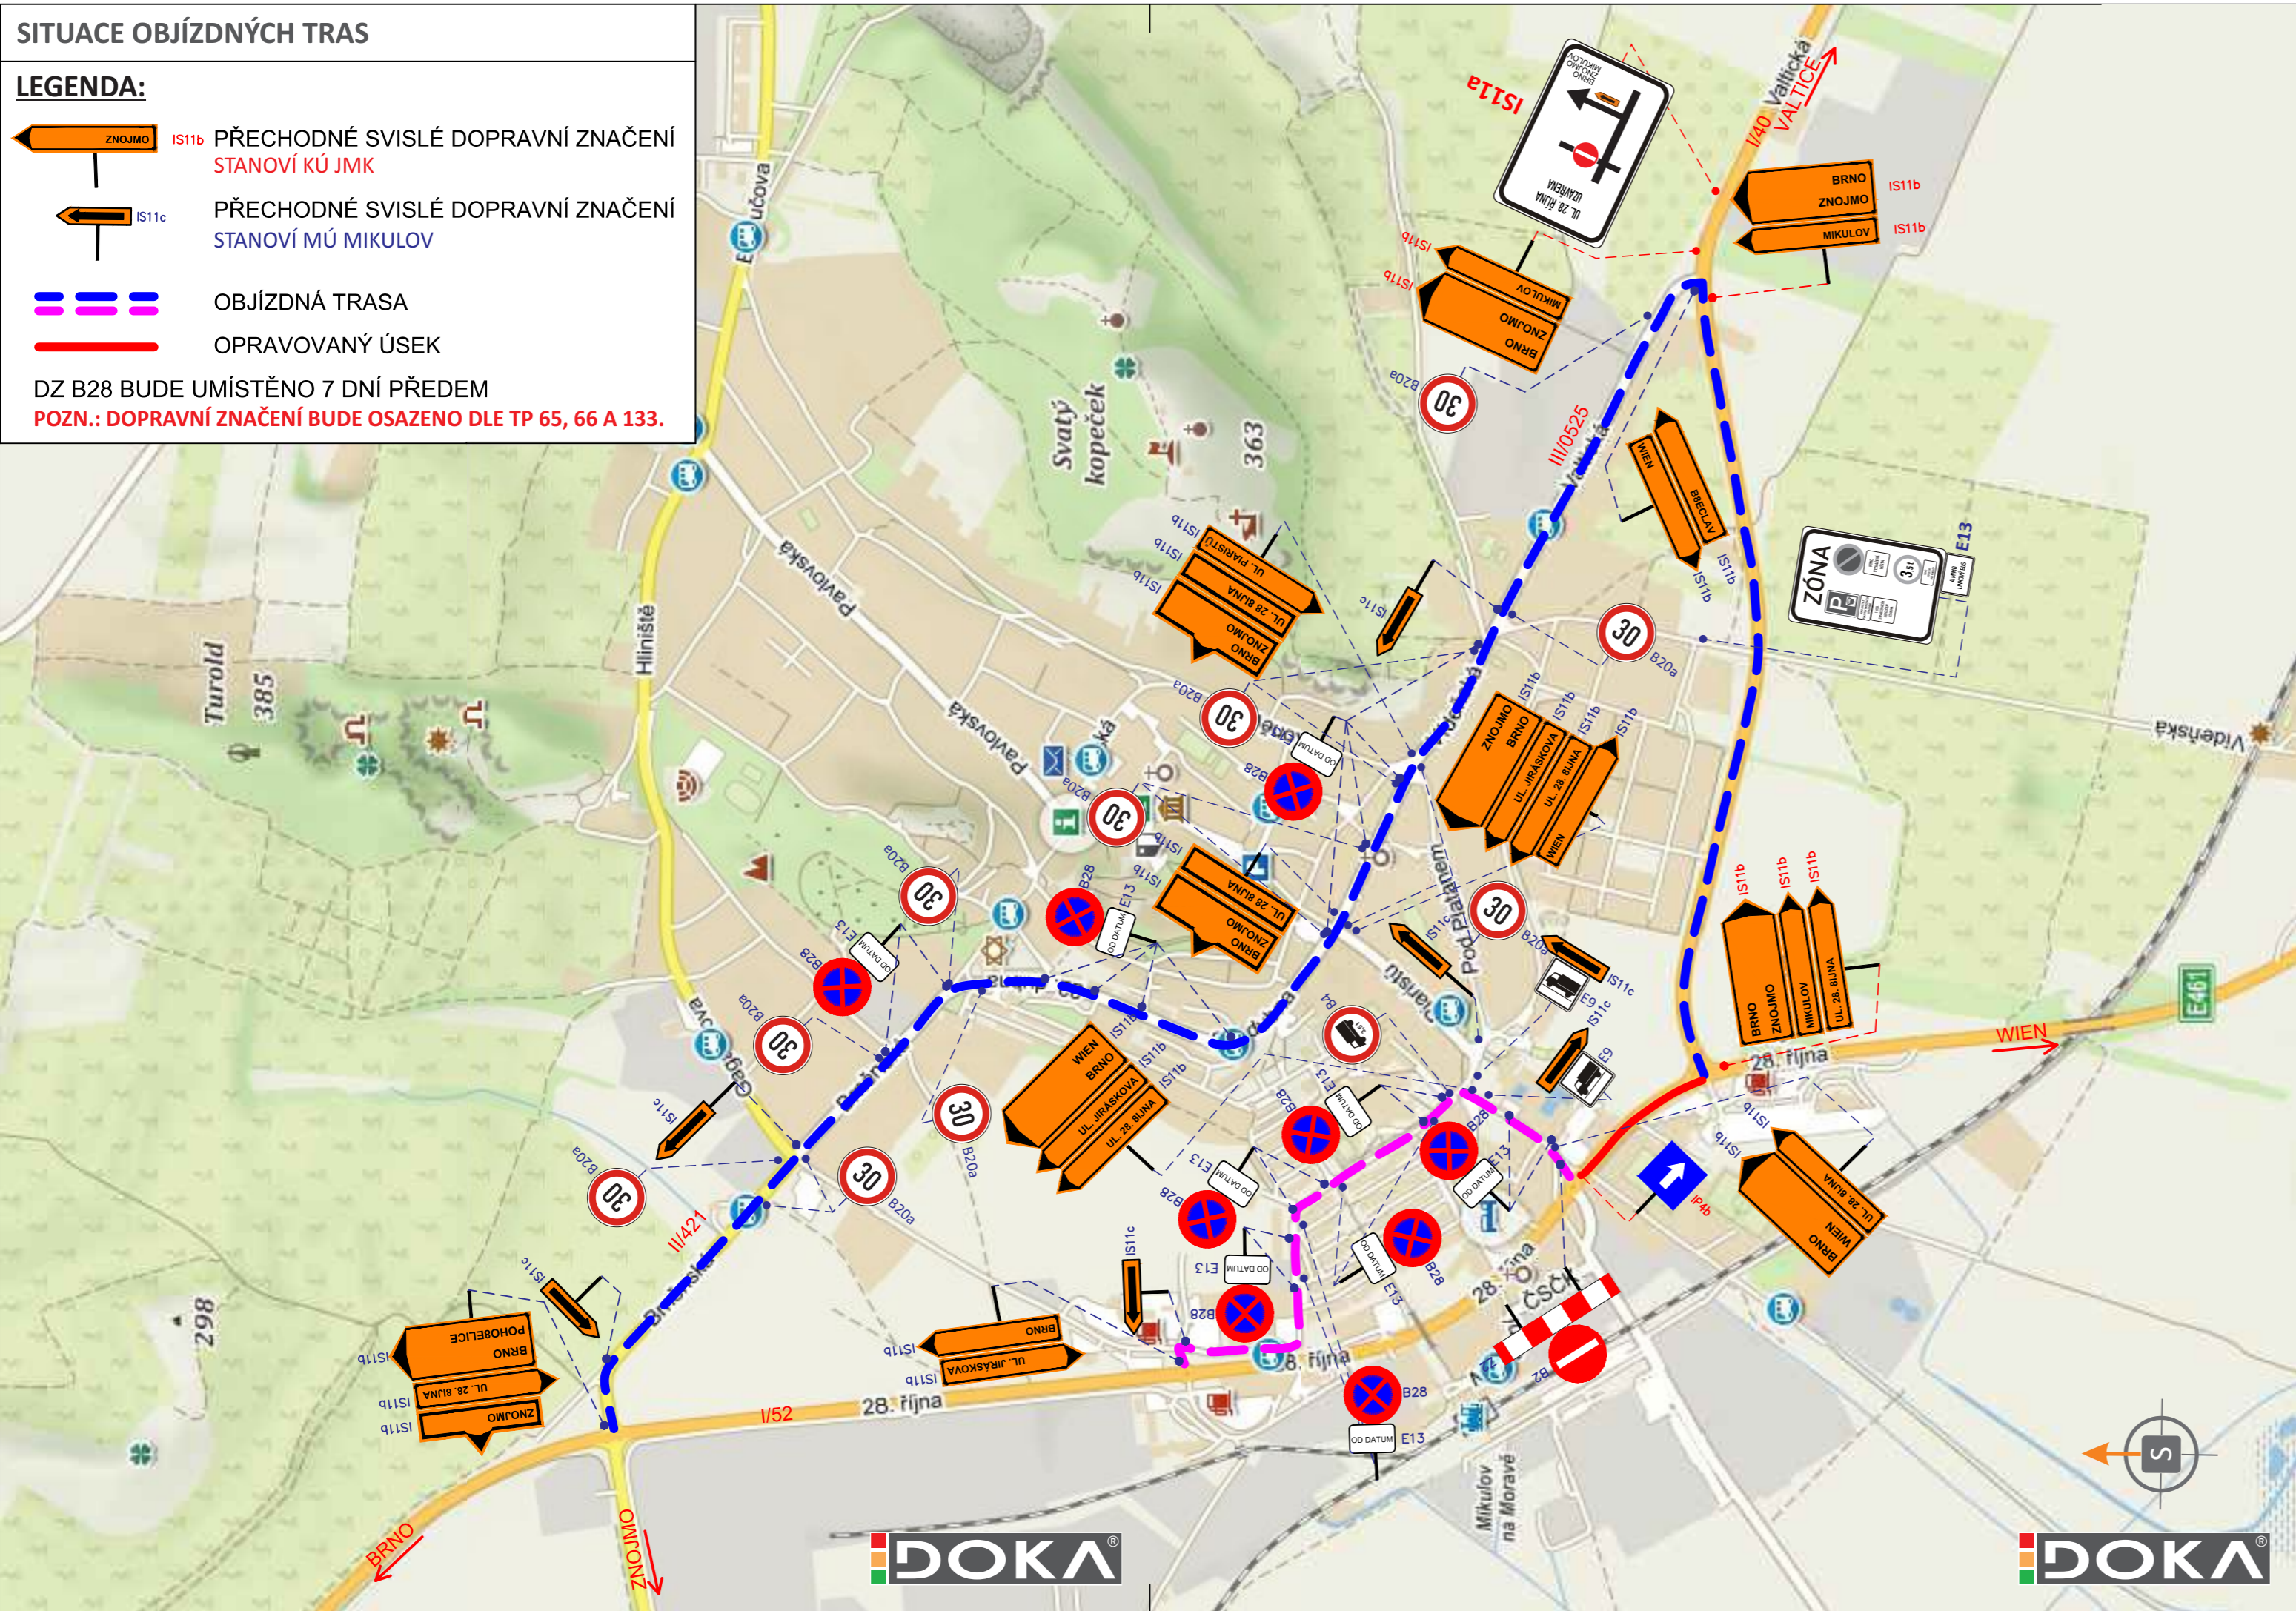

POTVRZENÍ PLATNOSTI DOKUMENTACE:
 POLICIE ČESKÉ REPUBLIKY - DOPRAVNÍ INSPEKTORÁT BŘECLAV:

- Svislé dopravní značení
- Vodorovné dopravní značení
- Provizorní dopravní značení
- Projektování dopravního značení

ZODPOVĚDNÝ PROJEKTANT	Bc. Jakub LACH		
VYPRACOVAL	Jiří PEŠTA		DOKA, s.r.o. Na návsi 11/5, Holásky, 620 00 Brno IČ: 63471752, DIČ: CZ63471752 e-mail: info@dokadz.cz www.dokadz.cz mob.: 603 881 905
KRESLIL	Jiří PEŠTA		
KONTOLOVAL	Bc. Matěj ČERVENÁK		
KRAJ: JIHMORAVSKÝ	OKRES: BŘECLAV	KÚ: MIKULOV NA MORAVĚ	DATUM: 03/2026 FORMÁT: 3x A4 MĚŘÍTKO: ----- ÚČEL: RDS ARCHIVNÍ ČÍS.: 2026061
NÁZEV VÝKRESU: SITUACE PŘECHODNÉHO DOPRAVNÍHO ZNAČENÍ			ČÍS. SOUPRAVY: ----- ČÍS. PŘÍLOHY: II OT