


SITUACE TRVALÉHO DOPRAVNÍHO ZNAČENÍ

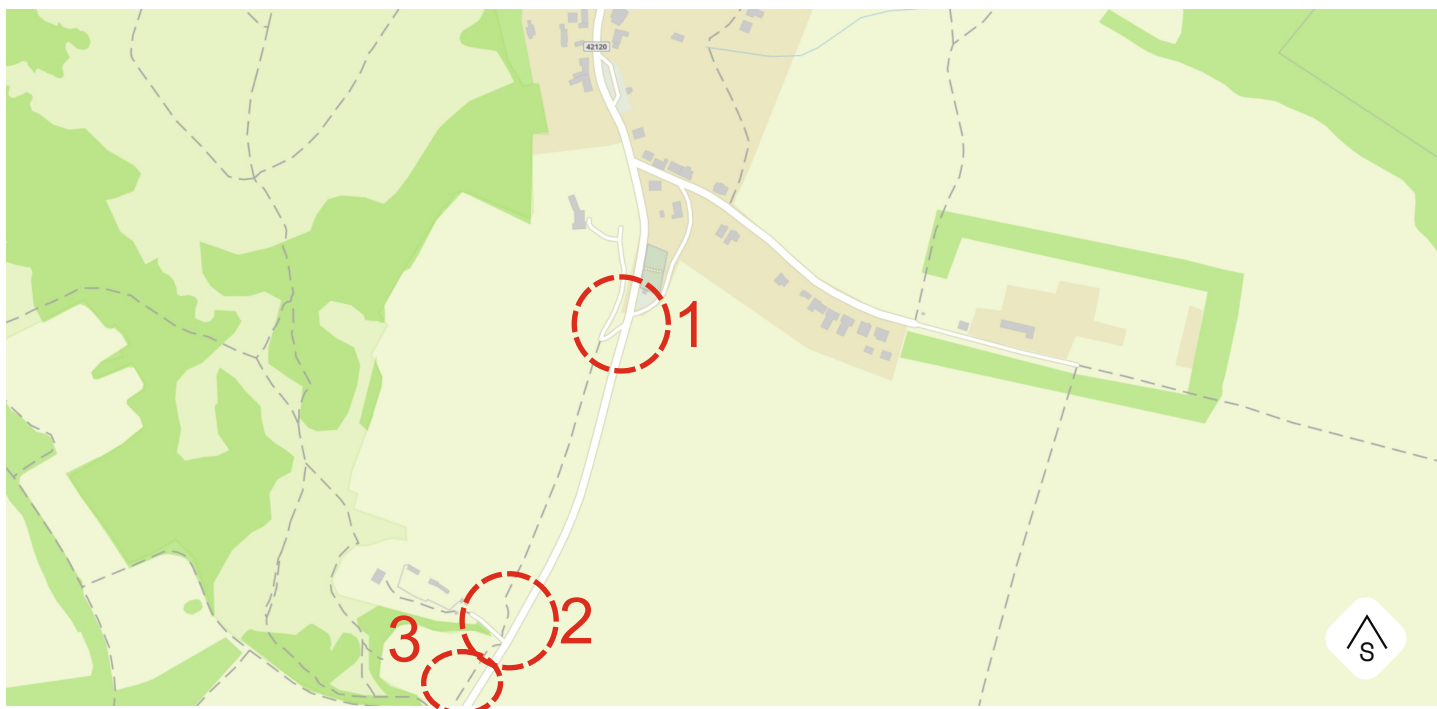

POTVRZENÍ PLATNOSTÍ DOKUMENTACE

POLICIE ČR - DOPRAVNÍ INSPEKTORÁT

OBEC KLENTNICE



KONTAKT

WWW.DOSIG.CZ
INFO@DOSIG.CZ
24/7: 777 761 121

ADRESA

DOSIG s.r.o.
BRATISLAVSKÁ 929/67
69145 PODIVÍN

IČ: 14001055, DIČ: CZ14001055



PROJEKTANTI

JMÉNO

KONTAKTY

PODPIS

ZODPOVĚDNÝ PROJEKTANT

Ing. Kateřina Borecká

VYPRACOVALA

Lucie Veselá

774 045 121, VESELA@DOSIG.CZ

VEDOUCÍ PROJEKTU

Roman Varga

775 595 211, RVARGA@DOSIG.CZ

KONTROLOVAL

Ing. Filip Hrubý

KRAJ: JIHMORAVSKÝ

OKRES: BŘECLAV

SPRÁVNÍ OBLAST: BŘECLAV

STAVBA

Klentnice

- základy vjezdu

ARCHIVNÍ ČÍSLO

0Z260216

ÚČEL

RDS

FORMÁT


2 x A4

INVESTOR



TERMÍN

LEGENDA

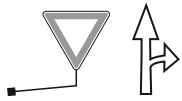

- STÁVAJÍCÍ SVISLÉ A VODOROVNÉ TRVALÉ DOPRAVNÍ ZNAČENÍ

50 B20a - NOVĚ NAVRŽENÉ TRVALÉ SVISLÉ DOPRAVNÍ ZNAČENÍ DLE TP 65



- NAVRŽENO ODSTRANIT SVISLÉ A VODOROVNÉ TRVALÉ DOPRAVNÍ ZNAČENÍ



SITUACE 1



SITUACE 2 SITUACE 3

