


KOORDINAČNÍ SITUAČNÍ VÝKRES
1:500

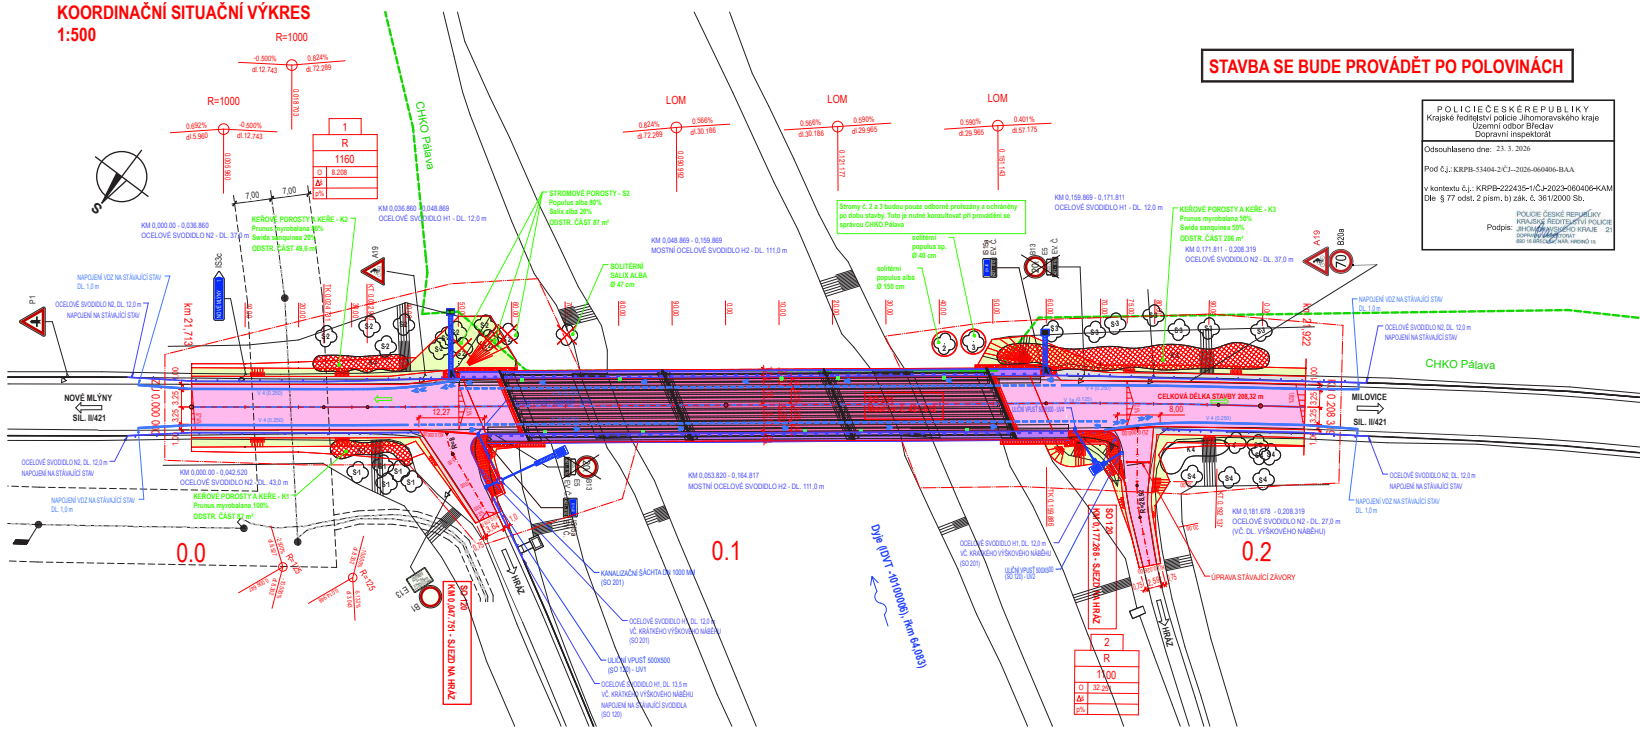

STAVBA SE BUDE PROVÁDĚT PO POLOVINÁCH

POLICE ČESKÉ REPUBLIKY
Krajské ředitelství územního a dopravního rozvoje
Územní odbor Brno-venkov
Dopravní inspektorát
Odsouhlaseno dne: 23. 3. 2024
Pod č.j.: KRPB-53494-2-CJ-2024-060486-BAA
V kontextu č.j.: KRPB-222426-ICJ-2023-060406-HAM
Dle § 77 odst. 2 písm. b) zák. č. 381/2000 Sb.
POLICE ČESKÉ REPUBLIKY
Krajské ředitelství územního a dopravního rozvoje
Územní odbor Brno-venkov
Dopravní inspektorát
Podpis: [Signature]

LEGENDA:

- NOVÁ VOZOVKA - SILNICE
- NOVÁ VOZOVKA - MOST
- ŘÍMSA MOSTU
- ZPEVNĚNÁ PLOCHA - ZÁMKOVÁ DLAŽBA
- NEZPEVNĚNÁ KRAJNICE
- NÁSTYP (TERENNÍ ÚPRAVA)
- ODŘEZ (TERENNÍ ÚPRAVA)
- KAMENNÁ DLAŽBA
- PRVKY ODVODNĚNÍ

SEZNAM STAVEBNÍCH OBJEKTŮ:
SO 120 - Spjezd na hráz
SO 181 - Dopravné inženýrské opatření
SO 201 - Most ev. č. 421-012

OBVOD STAVBY (DOČASNÝ ZÁBOR)
ODSTRANĚNÍ ZELENÉ SOLITERNÍ
ODSTRANĚNÍ ZELENÉ PLOŠNÉ
NUTNÝ PROŘEZ VĚTVÍ + OCHRANA STROMU
VN (E-GD)
NN (E-GD)

C

Soudřadný systém S-JTSK
Výškový systém BpV

OBJEDNATEL
Správa a údržba silnic Jihomoravského kraje, příspěvková organizace kraje, Žerotínovo nám. 449/3, 602 00 Brno

GENERÁLNÍ PROJEKTANT
Linio Plan, s.r.o.
Sochorova 23, 616 00 Brno

HLAVNÍ INŽENÝR PROJEKTU	ING. MARTIN VACEK	ČÍSLO ZÁKÁZKY	L22-085-000
		ATELIER	M

ZODPOVĚDNÝ PROJEKTANT	ING. MARTIN VACEK	PROJEKTANT SO	
VYPRACOVAL	ING. MARTIN VACEK		
KONTROLOVAL	ING. MILAN JANIČEK		
KRAJ JIHOMORAVSKÝ	OKRES BRĚCLAV	MJÚOÚ MKULOV	Linio Plan, s.r.o. Sochorova 23, 616 00 Brno
AKCE	III/421 Nové Mlýny, most ev.č. 421-012		DATUM: 02/2024
			FORMÁT: A4
			MĚŘÍTKO: 1:500
			STUPEŇ: PPS
ČÁST	C - SITUAČNÍ VÝKRESY		ČÍSLO ZÁKÁZKY: L22-085-000
PRŮLOHA	KOORDINAČNÍ SITUAČNÍ VÝKRES	ČÍS. SOUPRAVY	ČÍS. PŘÍLOHY: 02