

SITUACE PŘECHODNÉHO DOPRAVNÍHO ZNAČENÍ



POTVRZENÍ PLATNOSTÍ DOKUMENTACE

POLICIE ČR - DOPRAVNÍ INSPEKTORÁT

MĚSTO MIKULOV



KONTAKT
WWW.DOSIG.CZ
INFO@DOSIG.CZ
24/7: 777 761 121

ADRESA
DOSIG s.r.o.
BRATISLAVSKÁ 929/67
69145 PODIVÍN

IČ: 14001055, DIČ: CZ14001055



PROJEKTANTI

JMÉNO

KONTAKTY

PODPIS

ZODPOVĚDNÝ PROJEKTANT

Ing. Kateřina Borecká

VYPRACOVALA

Lucie Veselá

774 045 121, VESELA@DOSIG.CZ

VEDOUČÍ PROJEKTU

Roman Varga

775 595 211, RVARGA@DOSIG.CZ

KONTROLOVAL

Ing. Filip Hrubý

KRAJ: JIHO MORAVSKÝ

OKRES: BŘECLAV

SPRÁVNÍ OBLAST: MIKULOV

STAVBA

ARCHIVNÍ ČÍSLO

ÚČEL

Mikulov
- FebLab kamion

02260290

RDS

FORMÁT

2 x A4

INVESTOR




TERMÍN

4.5. 2026
7:00 - 9:00

LEGENDA

*trvalé dopravní značení v rozporu s přechodným dopravním značením, bude dočasně zneplatněno

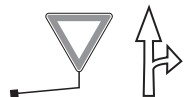

- STÁVAJÍCÍ SVISLÉ A VODOROVNÉ TRVALÉ DOPRAVNÍ ZNAČENÍ




- PŘECHODNÉ SVISLÉ DOPRAVNÍ ZNAČENÍ
- BUDE OSAZENO DLE TP 65 A 66



4.5.2026
7:00 - 9:00



4.5.2026
7:00 - 9:00

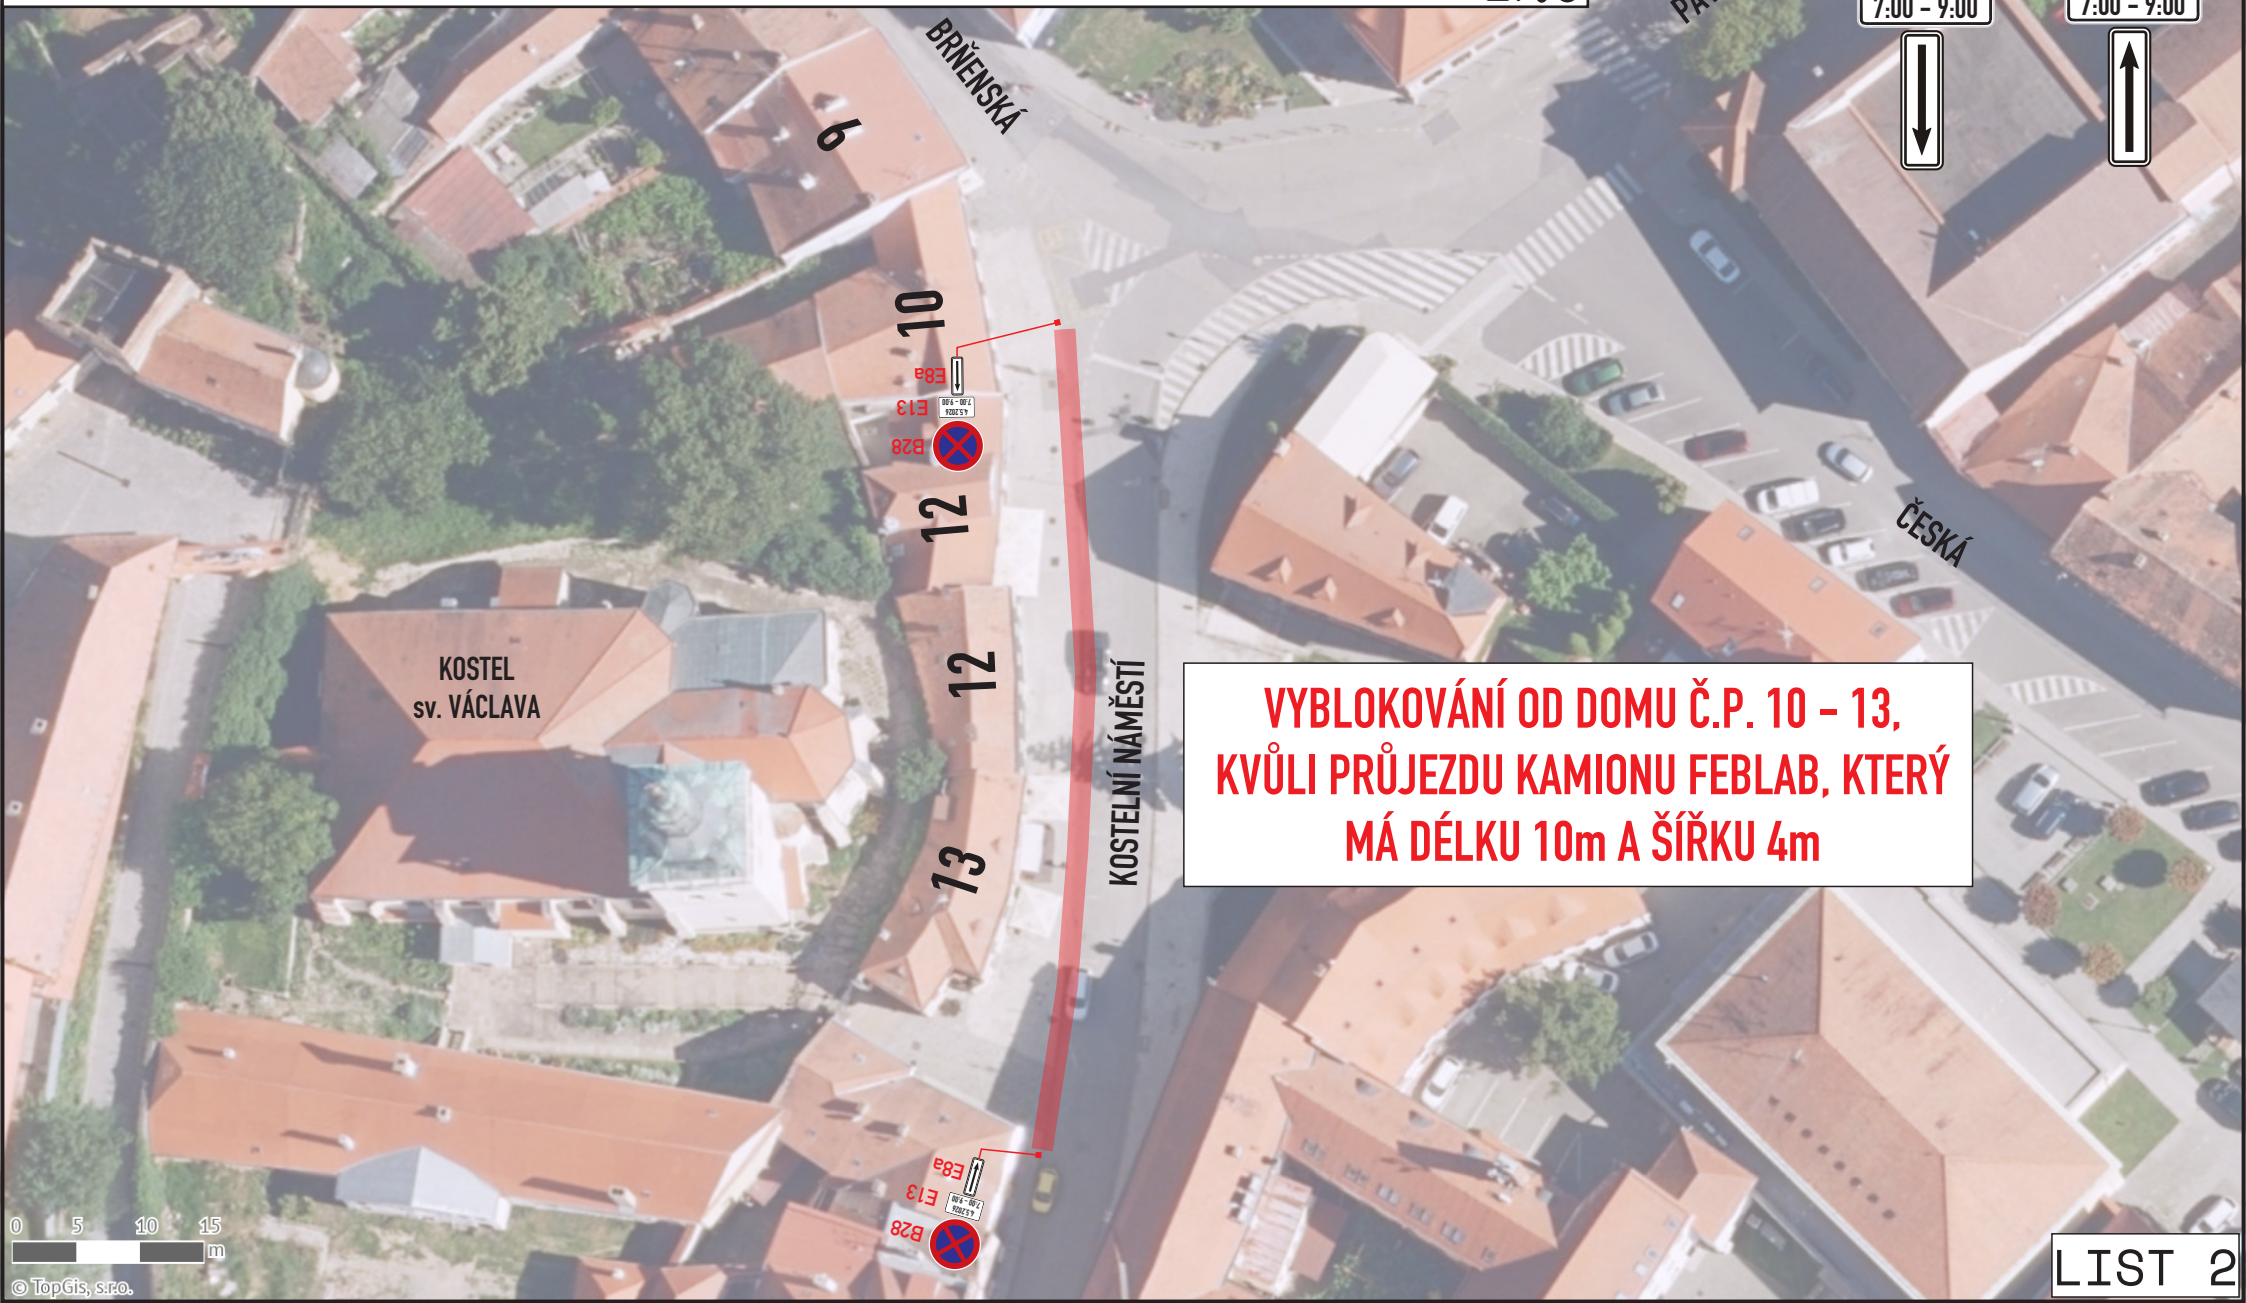

**VYBLOKOVÁNÍ OD DOMU Č.P. 10 - 13,
KVŮLI PRŮJEZDU KAMIONU FEBLAB, KTERÝ
MÁ DÉLKU 10m A ŠÍŘKU 4m**

