


# SITUACE PŘECHODNÉHO DOPRAVNÍHO ZNAČENÍ

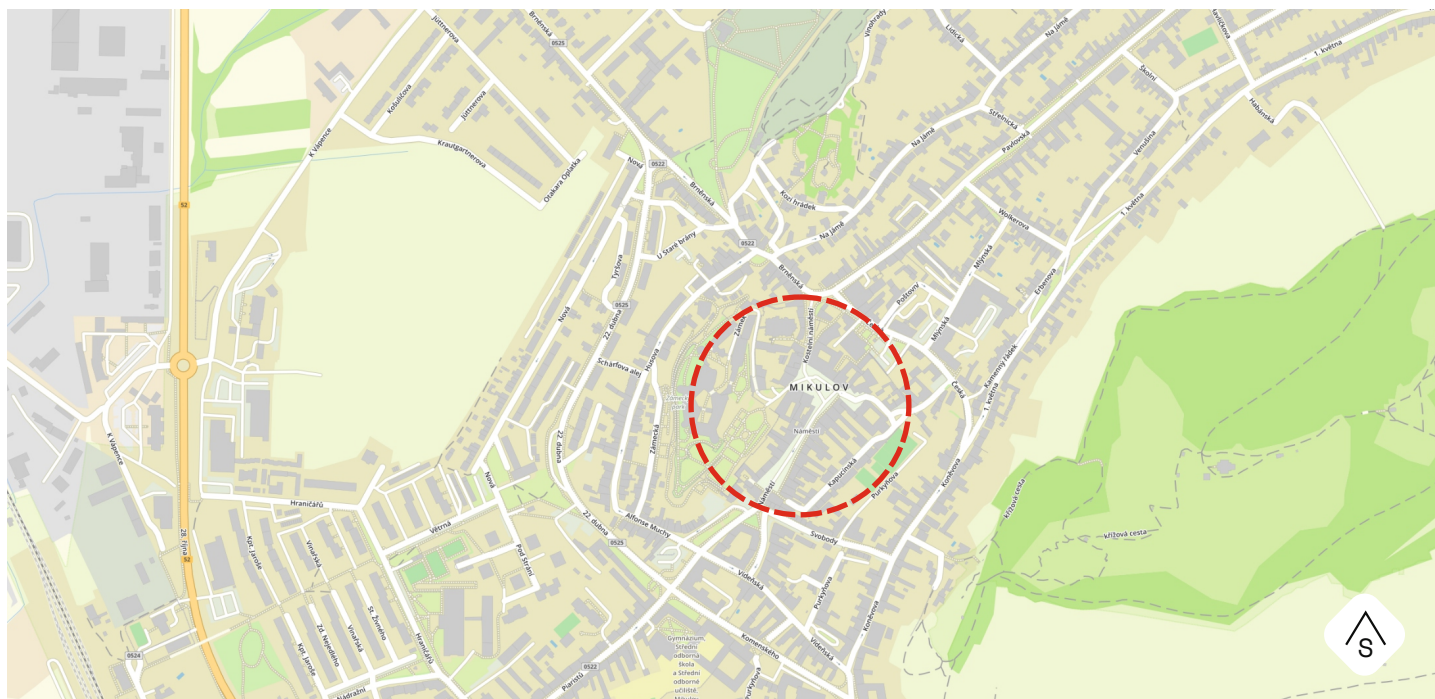

## POTVRZENÍ PLATNOSTÍ DOKUMENTACE

POLICIE ČR – DOPRAVNÍ INSPEKTORÁT

MĚSTO MIKULOV



KONTAKT  
WWW.DOSIG.CZ  
INFO@DOSIG.CZ  
24/7: 777 761 121

ADRESA  
DOSIG s.r.o.  
BRATISLAVSKÁ 929/67  
69145 PODIVÍN

IČ: 14001055, DIČ: CZ14001055



PROJEKTANTI	JMÉNO	KONTAKTY	PODPIS
ZODPOVĚDNÝ PROJEKTANT	Ing. Kateřina Borecká		
VYPRACOVALA	Lucie Veselá	774 045 121, VESELA@DOSIG.CZ	
VEDOUCÍ PROJEKTU	Roman Varga	775 595 211, RVARGA@DOSIG.CZ	
KONTROLOVAL	Ing. Filip Hrubý		

KRAJ: JIHMORAVSKÝ

OKRES: BŘECLAV

SPRÁVNÍ OBLAST: MIKULOV

STAVBA

Mikulov

ARCHIVNÍ ČÍSLO  
0Z260139,  
0Z260140,  
0Z260141

ÚČEL

RDS

FORMÁT

2 x A4


INVESTOR



- rozsvícení stromku **29.11.2026**,
- Mikuláš **5.12.2026**,
- Vánoce pod radnicí **12. - 13.12.2026**

# LEGENDA

\*trvalé dopravní značení v rozporu s přechodným značením, bude dočasně zneplatněno

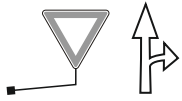

- STÁVAJÍCÍ SVISLÉ A VODOROVNÉ TRVALÉ DOPRAVNÍ ZNAČENÍ



A15

- PŘECHODNÉ SVISLÉ DOPRAVNÍ ZNAČENÍ  
- BUDE OSAZENO DLE TP 65 A 66



- DOČASNĚ ZNEPLATNĚNÉ SVISLÉ A VODOROVNÉ TRVALÉ DOPRAVNÍ ZNAČENÍ

