


# SITUACE PŘECHODNÉHO DOPRAVNÍHO ZNAČENÍ

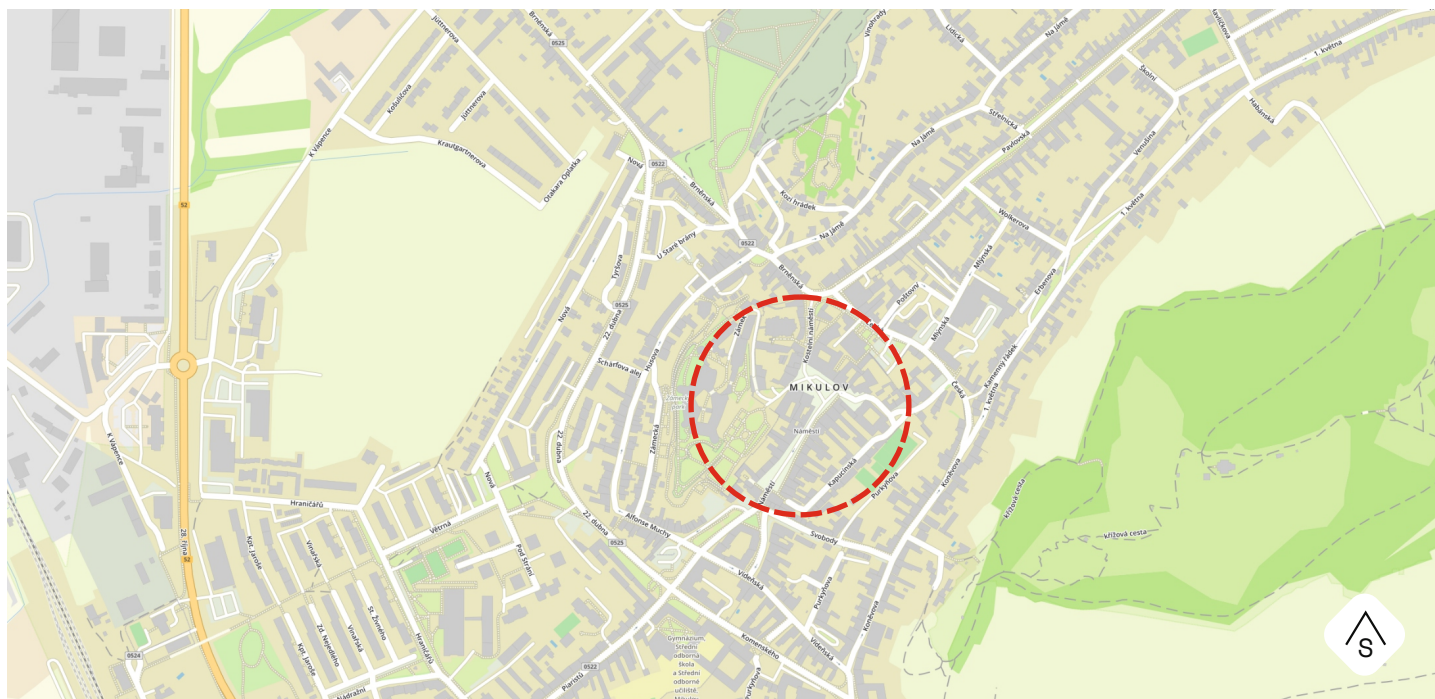

## POTVRZENÍ PLATNOSTÍ DOKUMENTACE

POLICIE ČR – DOPRAVNÍ INSPEKTORÁT

MĚSTO MIKULOV



### KONTAKT

WWW.DOSIG.CZ  
INFO@DOSIG.CZ  
24/7: 777 761 121

### ADRESA

DOSIG s.r.o.  
BRATISLAVSKÁ 929/67  
69145 PODIVÍN

IČ: 14001055, DIČ: CZ14001055



### PROJEKTANTI

### JMÉNO

### KONTAKTY

### PODPIS

ZODPOVĚDNÝ PROJEKTANT

Ing. Kateřina Borecká

VYPRACOVALA

Lucie Veselá

774 045 121, VESELA@DOSIG.CZ

VEDOUCÍ PROJEKTU

Roman Varga

775 595 211, RVARGA@DOSIG.CZ

KONTROLOVAL

Ing. Filip Hrubý

KRAJ: JIHMORAVSKÝ

OKRES: BŘECLAV

SPRÁVNÍ OBLAST: MIKULOV

STAVBA

Mikulov  
- Svatomartinský Mikulov

ARCHIVNÍ ČÍSLO

0Z260138

ÚČEL

RDS

FORMÁT

2 x A4

INVESTOR




TERMÍN

11. - 15.11.2026

# LEGENDA

\*trvalé dopravní značení v rozporu s přechodným značením, bude dočasně zneplatněno

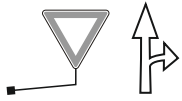

- STÁVAJÍCÍ SVISLÉ A VODOROVNÉ TRVALÉ DOPRAVNÍ ZNAČENÍ



A15

- PŘECHODNÉ SVISLÉ DOPRAVNÍ ZNAČENÍ  
- BUDE OSAZENO DLE TP 65 A 66



- DOČASNĚ ZNEPLATNĚNÉ SVISLÉ A VODOROVNÉ TRVALÉ DOPRAVNÍ ZNAČENÍ

