

SITUACE - ČÁST 1
KM 9.444 - 10.200

1:1000

INTRAVILÁN
OBCE DOBRÉ
POLE

EXTRAVILÁN

ZI 9.444/05018

SO 105

KM 9.444

21.03.2019 PROVÁDĚNÍ
STAVBY

21.03.2019

21.03.2019

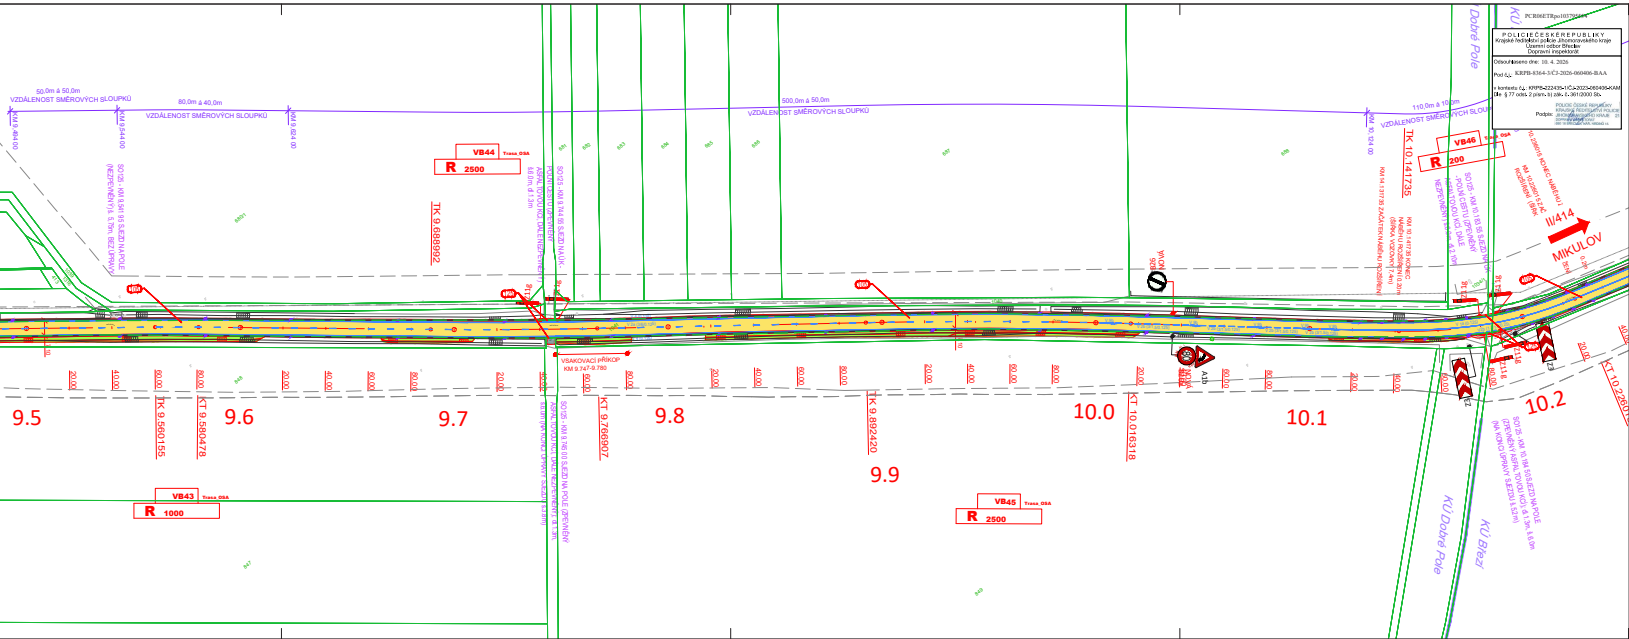

- RODOK:**
- ASF. VOZOVKA
 - PRŮPORY - ÚPRAVA, PROČIŠTĚNÍ / NEZPEVNĚNÁ KRAJNICE
 - PRŮCHODOVÁ OBLAST
- OSTĚNÍ:**
- HRANICE KÚ
 - HRANICE PARCELE
 - ČÍSLO PARCELE
- SMĚROVÉ SLOUPKY**
- STAVAJÍCÍ VEDENÍ NEZPŮSOVÝMI:**
- EL VEDENÍ NN NA ZEMĚNĚ
 - EL KABELY VN NA ZEMĚNĚ
 - EL VEDENÍ VO
 - SELEČNÝ KABEL
 - FLYNOVOD VTL
 - FLYNOVOD BTL
 - KANALIZACE JEDNOTNÁ
 - KANALIZACE DĚLTOVÁ
 - KANALIZACE SPLAŠOVÁ
 - VODOVOD


Seznam objektů stavby:

- 100 Dřepný potrubní kolektor
- 101 Rekonstrukce silnice II/414, ZI Dobré pole
- 102 Rekonstrukce silnice II/414, Dobré pole
- 103 Rekonstrukce silnice II/414, Dobré pole
D

DSPS

<p>OBDOBÍ VÝKONU PRÁCE</p> <p>Správa a údržba silnic Jihomoravského kraje, Jihomoravský úřad, Záměstí nám. 446/2, 602 00 Brno</p>	
<p>OBDOBÍ VÝKONU PRÁCE</p> <p>Linio Plan, s.r.o. Sokolova 23, 614 00 Brno</p>	
<p>HLAVNÍ INŽENÝR PROJEKTU</p> <p>ING. FRANTIŠEK KOKORSKÝ</p>	<p>ČÍSLO ZAKÁZKY</p> <p>24-075-020</p>
<p>PROJEKTOVÝ PROJEKTANT</p> <p>ING. FRANTIŠEK KOKORSKÝ</p>	<p>ATELIER</p> <p>12</p>
<p>VYPRACOVATEL</p> <p>ING. FRANTIŠEK KOKORSKÝ</p>	<p>PROJEKTANT SO</p> <p>ING. FRANTIŠEK KOKORSKÝ</p>
<p>KONTROLOVATEL</p> <p>ING. TOMÁŠ JIŘEK</p>	<p>PROJEKTOVÝ PRŮBĚH</p> <p>ING. FRANTIŠEK KOKORSKÝ</p>
<p>KRAJ</p> <p>JIHMORAVSKÝ</p>	<p>MÍSTO</p> <p>DOBŘE POLE - BŘEŽI</p>
<p>PROJEKT</p> <p>II/414 DRNHOLEC - MIKULOV</p>	<p>DATA</p> <p>02/2024</p>
<p>ČÁST</p> <p>D - DOKUMENTACE OBJEKTU /STAVEBNÍ ČÁSTI/</p>	<p>MĚŘÍTKO</p> <p>1:1000</p>
<p>PŘÍLOHA</p> <p>SO 105 REKONSTRUKCE SIL. II/414, DOBRÉ POLE - BŘEŽI SITUACE - část 1, km 9.444 - 10.200</p>	<p>ČÍSLO ZAKÁZKY</p> <p>L24-075-020</p>
<p>ČÍSLO SOUPRAVY</p> <p>08. PŘÍLOHY</p>	<p>ČÍSLO</p> <p>2.1</p>

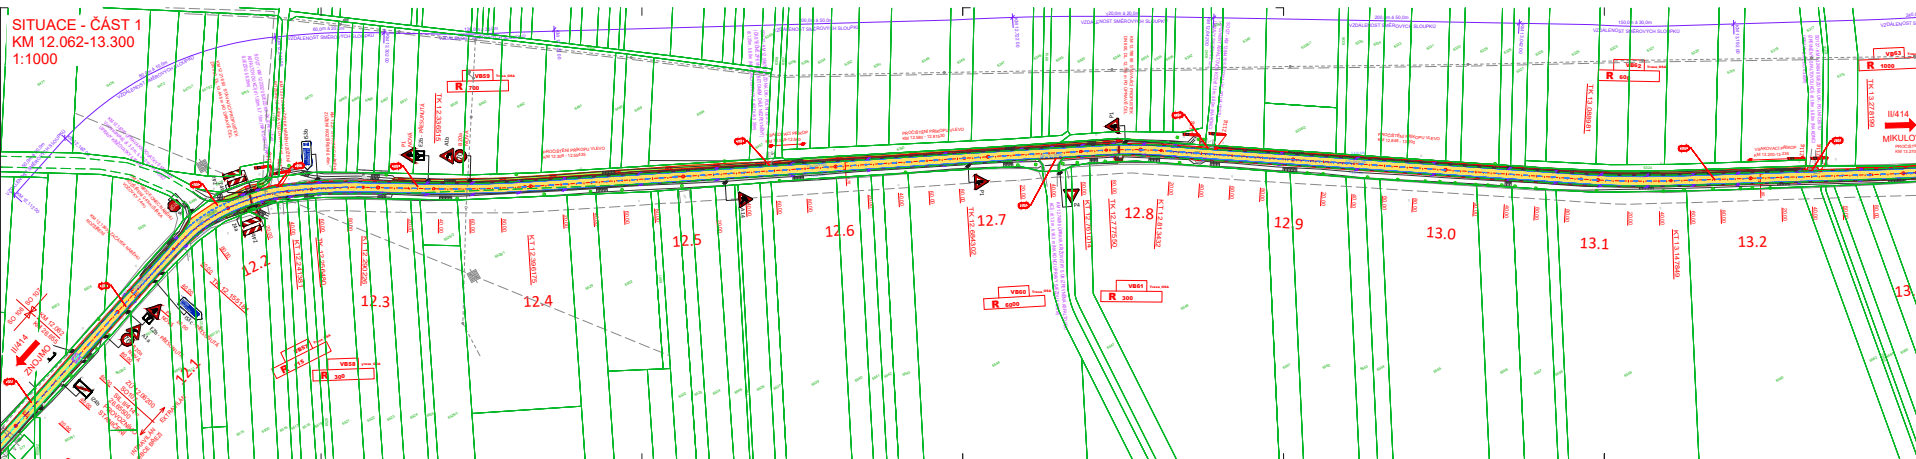

D **PDPS**

Legenda:

Seznam objektů stavby:

D - DOKUMENTACE OBJEKTŮ STAVEBNÍ ČÁSTI
SÚ 107 REKONSTRUKCE SIL. II/414, BRŽEZI - KU
SITUACE - ČÁST 1, KM 12.062 - 13.300

2.1

