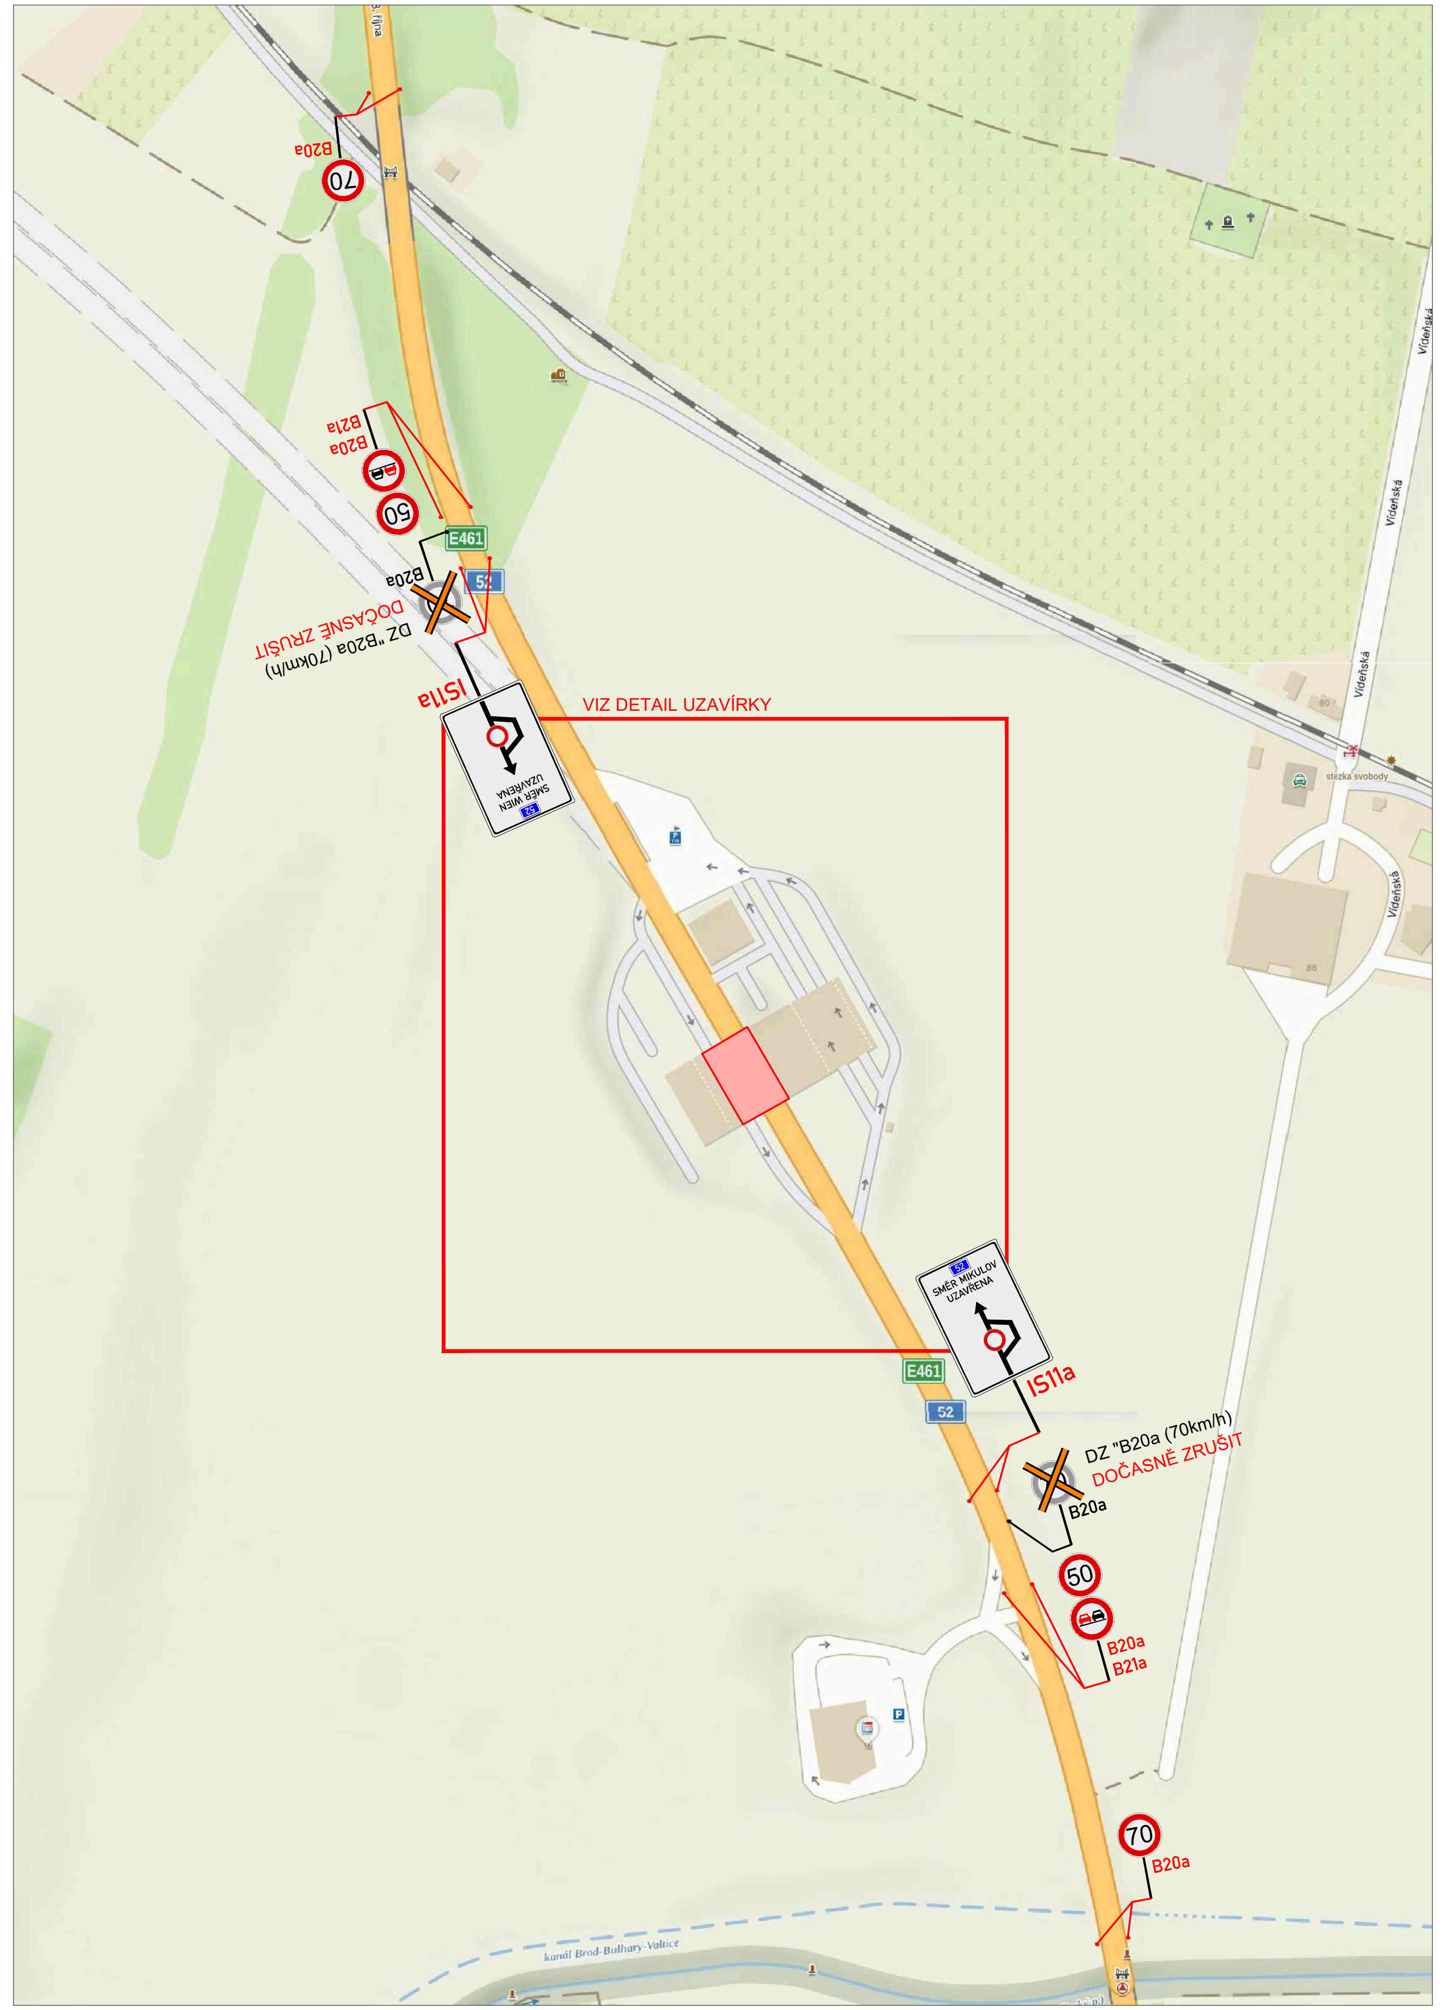

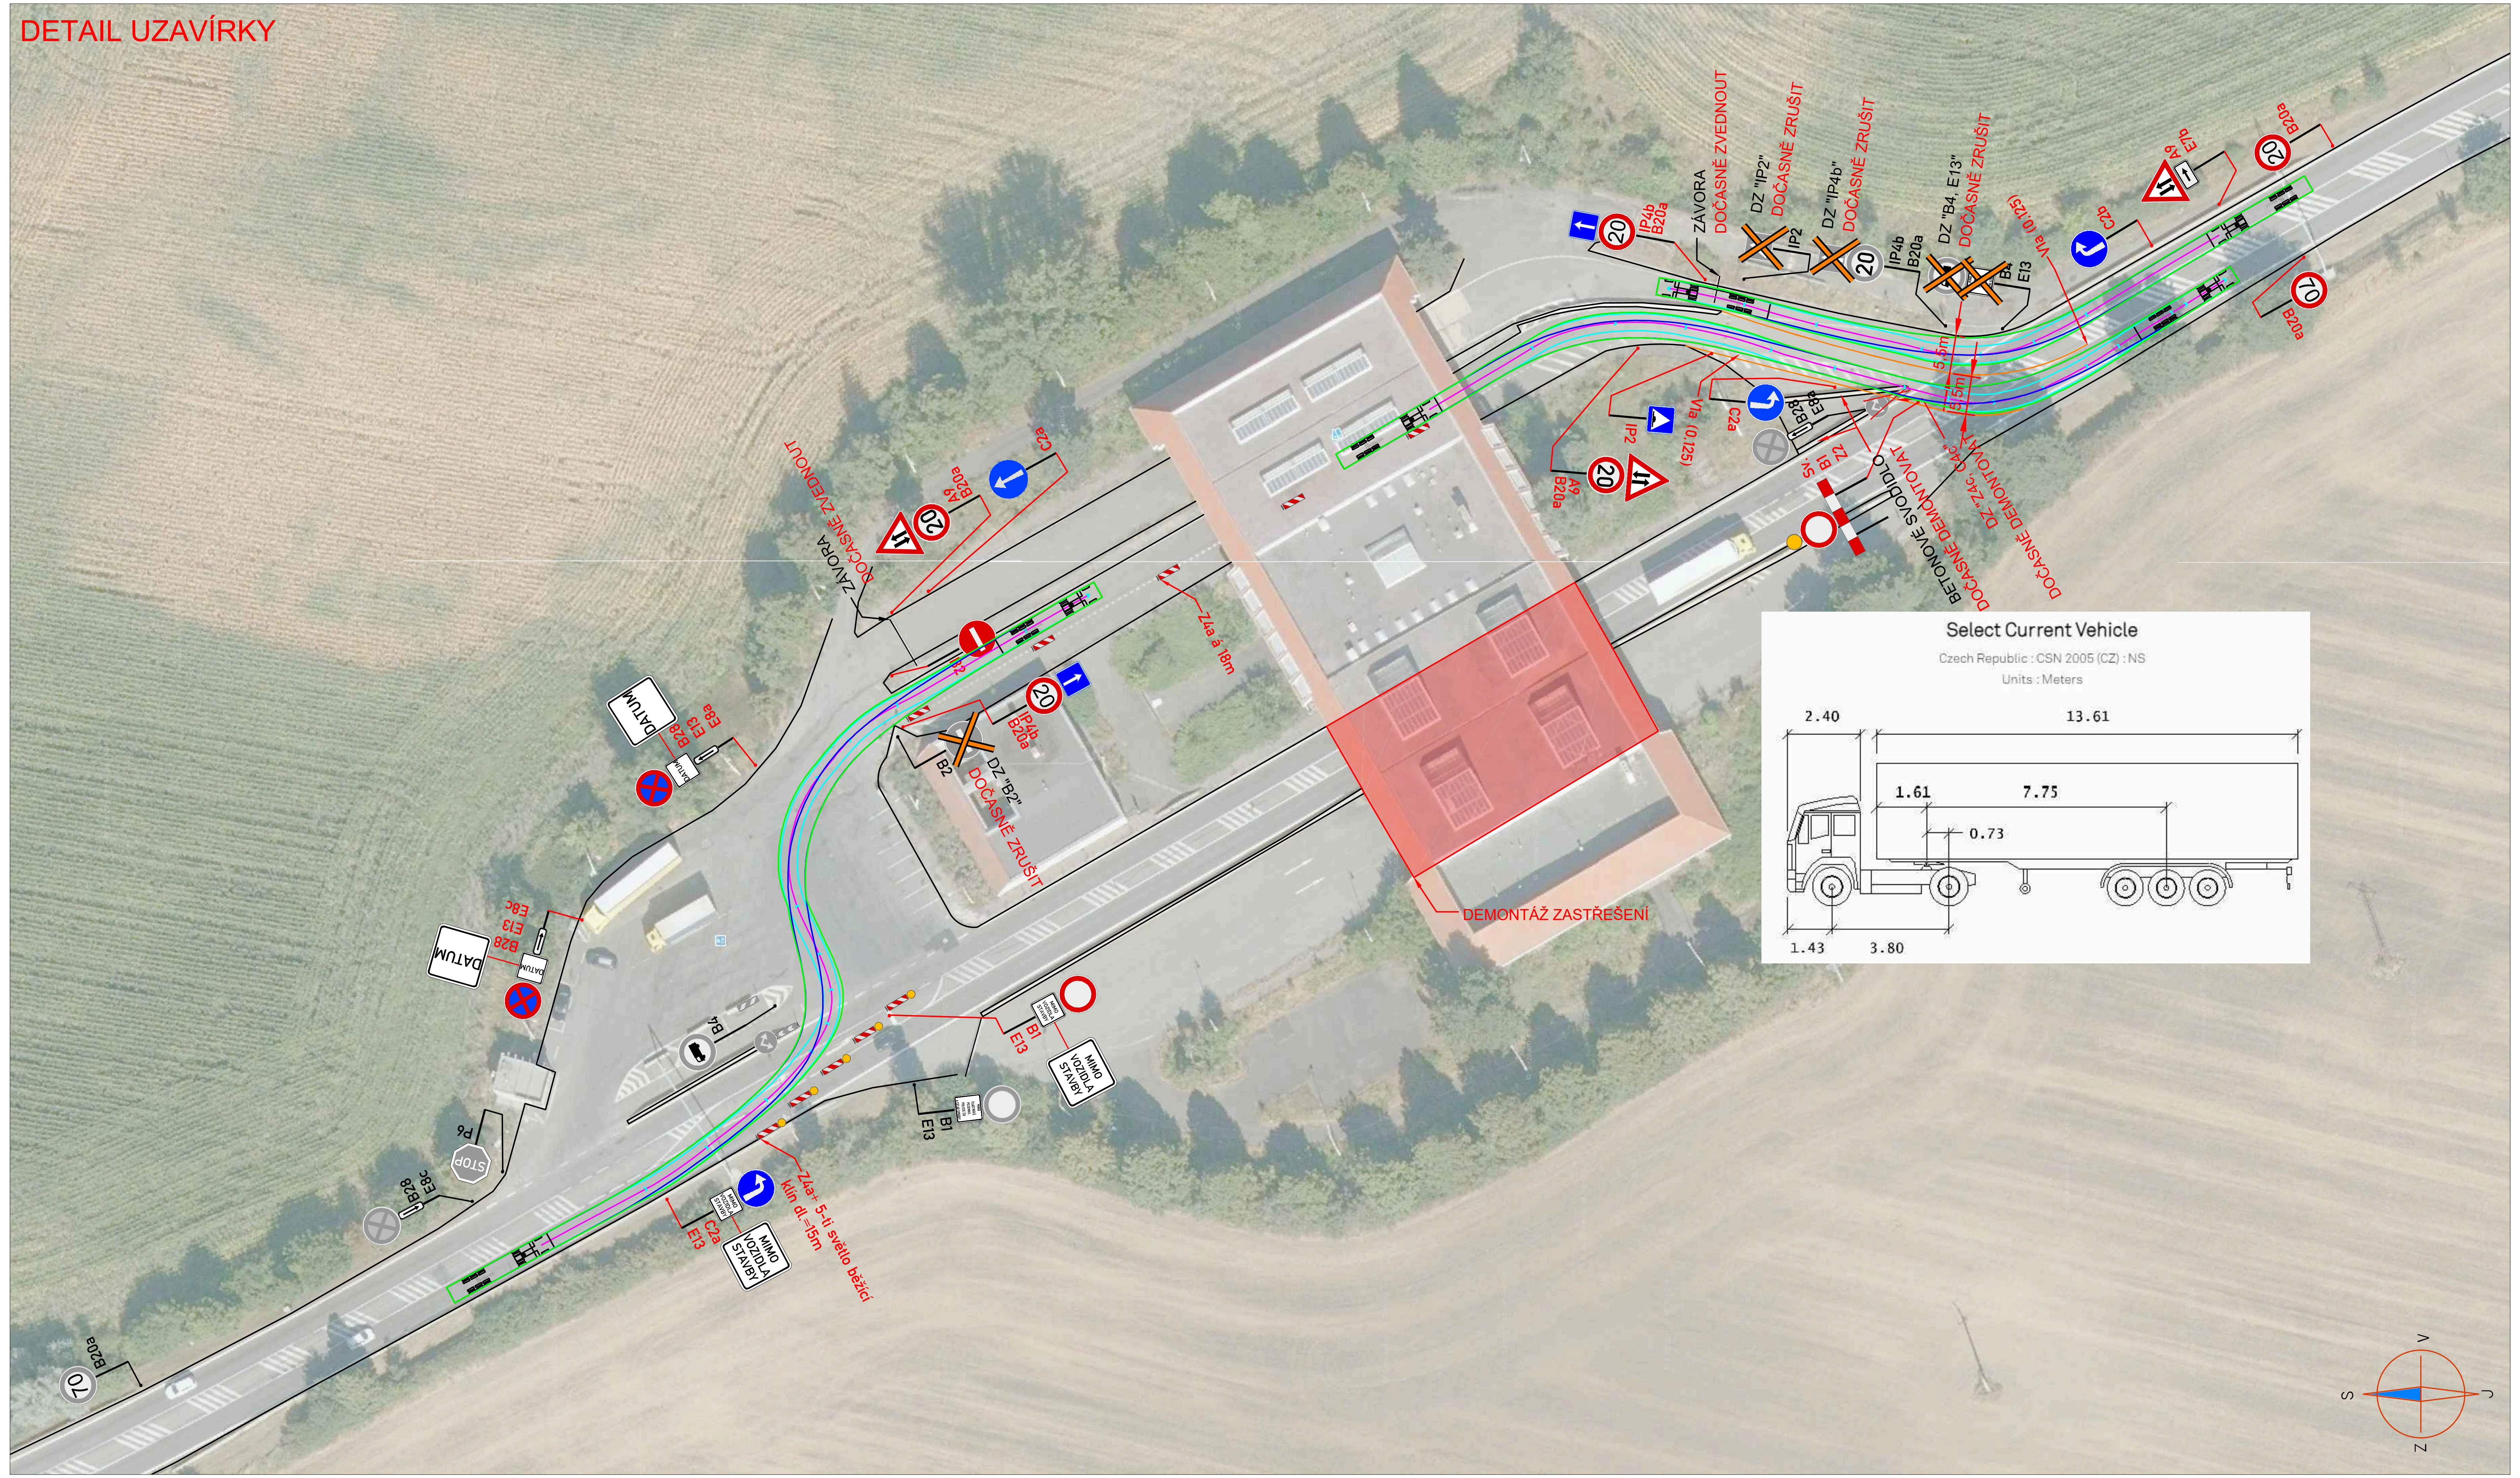

LEGENDA:

A15	PŘECHODNÉ DOPRAVNÍ ZNAČENÍ
IP4	STÁVAJÍCÍ DOPRAVNÍ ZNAČENÍ
IP4	STÁVAJÍCÍ DOPRAVNÍ ZNAČENÍ DOČASNĚ ZRUŠENÉ
	PRACOVNÍ MÍSTO

POZNÁMKA:
- *Umístění přechodného dopravního značení dle TP č.66 (Zásady pro označování pracovních míst na pozemních komunikacích)*
- *Stávající dopravní značení v rozporu s přechodnou úpravou provozu bude zneplatněno škrtnutím nebo zakryto.*
- *Dopravní značení B28 umístěno 7 dní před zahájením stavby.*

PŘEHLEDOVÁ MAPA: — ÚPLNÁ UZAVÍRKA — ČÁSTEČNÁ UZAVÍRKA

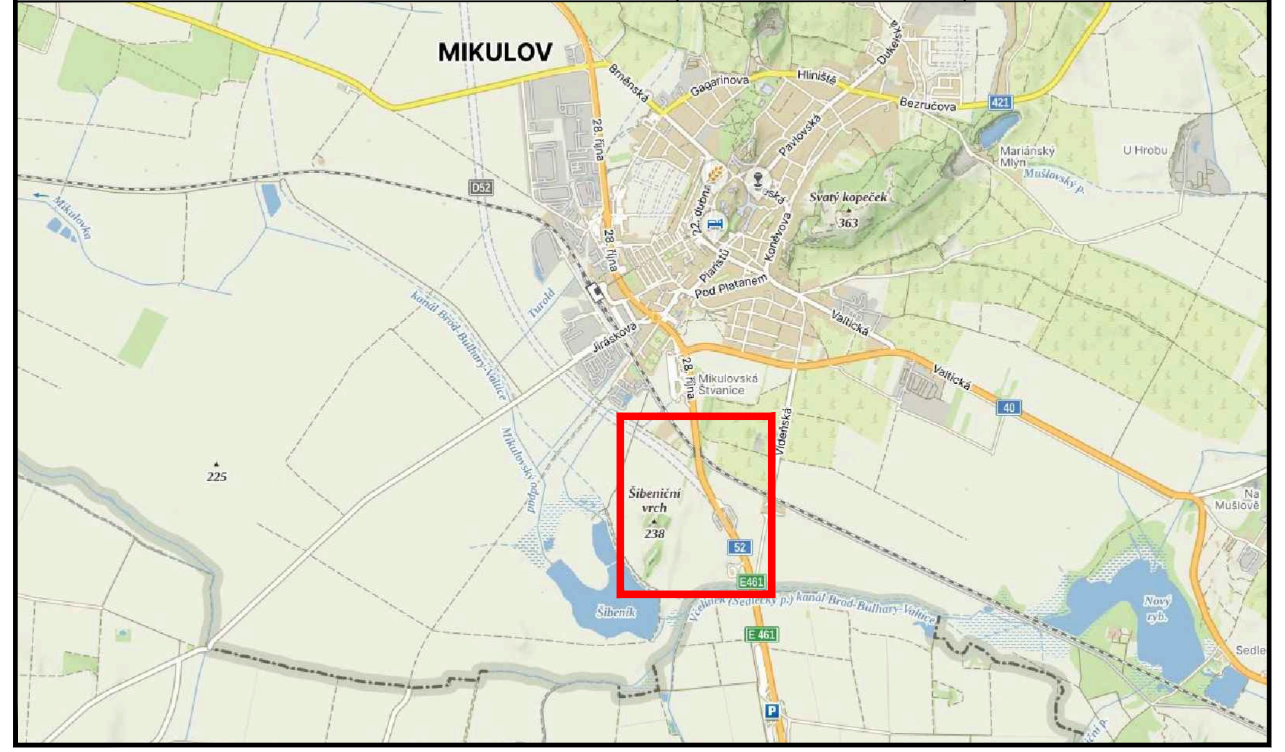

ZNAKOM s.r.o. – OLOMOUCKÁ 1177/178, 627 00 BRNO, IČO: 2626 4641, TEL.: +420 602 332 710, E-MAIL: ZNAKOM@ZNAKOM.CZ, WEB: WWW.ZNAKOM.CZ

Vypracoval: Karel HANÁK podpis:	Zodpovědný projektant: Karel HANÁK podpis:	Ředitel: Petr OŠMERA mob: 725 015 243
Technická kontrola: Petr BEDNÁŘ podpis:	Vedoucí projektant: Petr BEDNÁŘ podpis:	podpis:

ZNAKOM s.r.o., OLOMOUCKÁ 1177/178, SLATINA, 627 00 BRNO

Kraj:	JIHOMORAVSKÝ	Čís. zakázky:	26Z10755
Okres:	BŘECLAV	Čís. revize:	01
Investor:	ŘEDITELSTVÍ SILNIC A DÁLNIC s. p.	Datum:	04/2026
Akce: I/52 MIKULOV OBJEKT BÝVALÉ CELNICE MIKULOV – DEMONTÁŽ ZASTŘEŠENÍ		Formát:	297x910
		Měřítko:	–
		Stupeň: RDS	Souprava:
Příloha:	PŘECHODNÉ DOPRAVNÍ ZNAČENÍ	Čís. přílohy: 1	