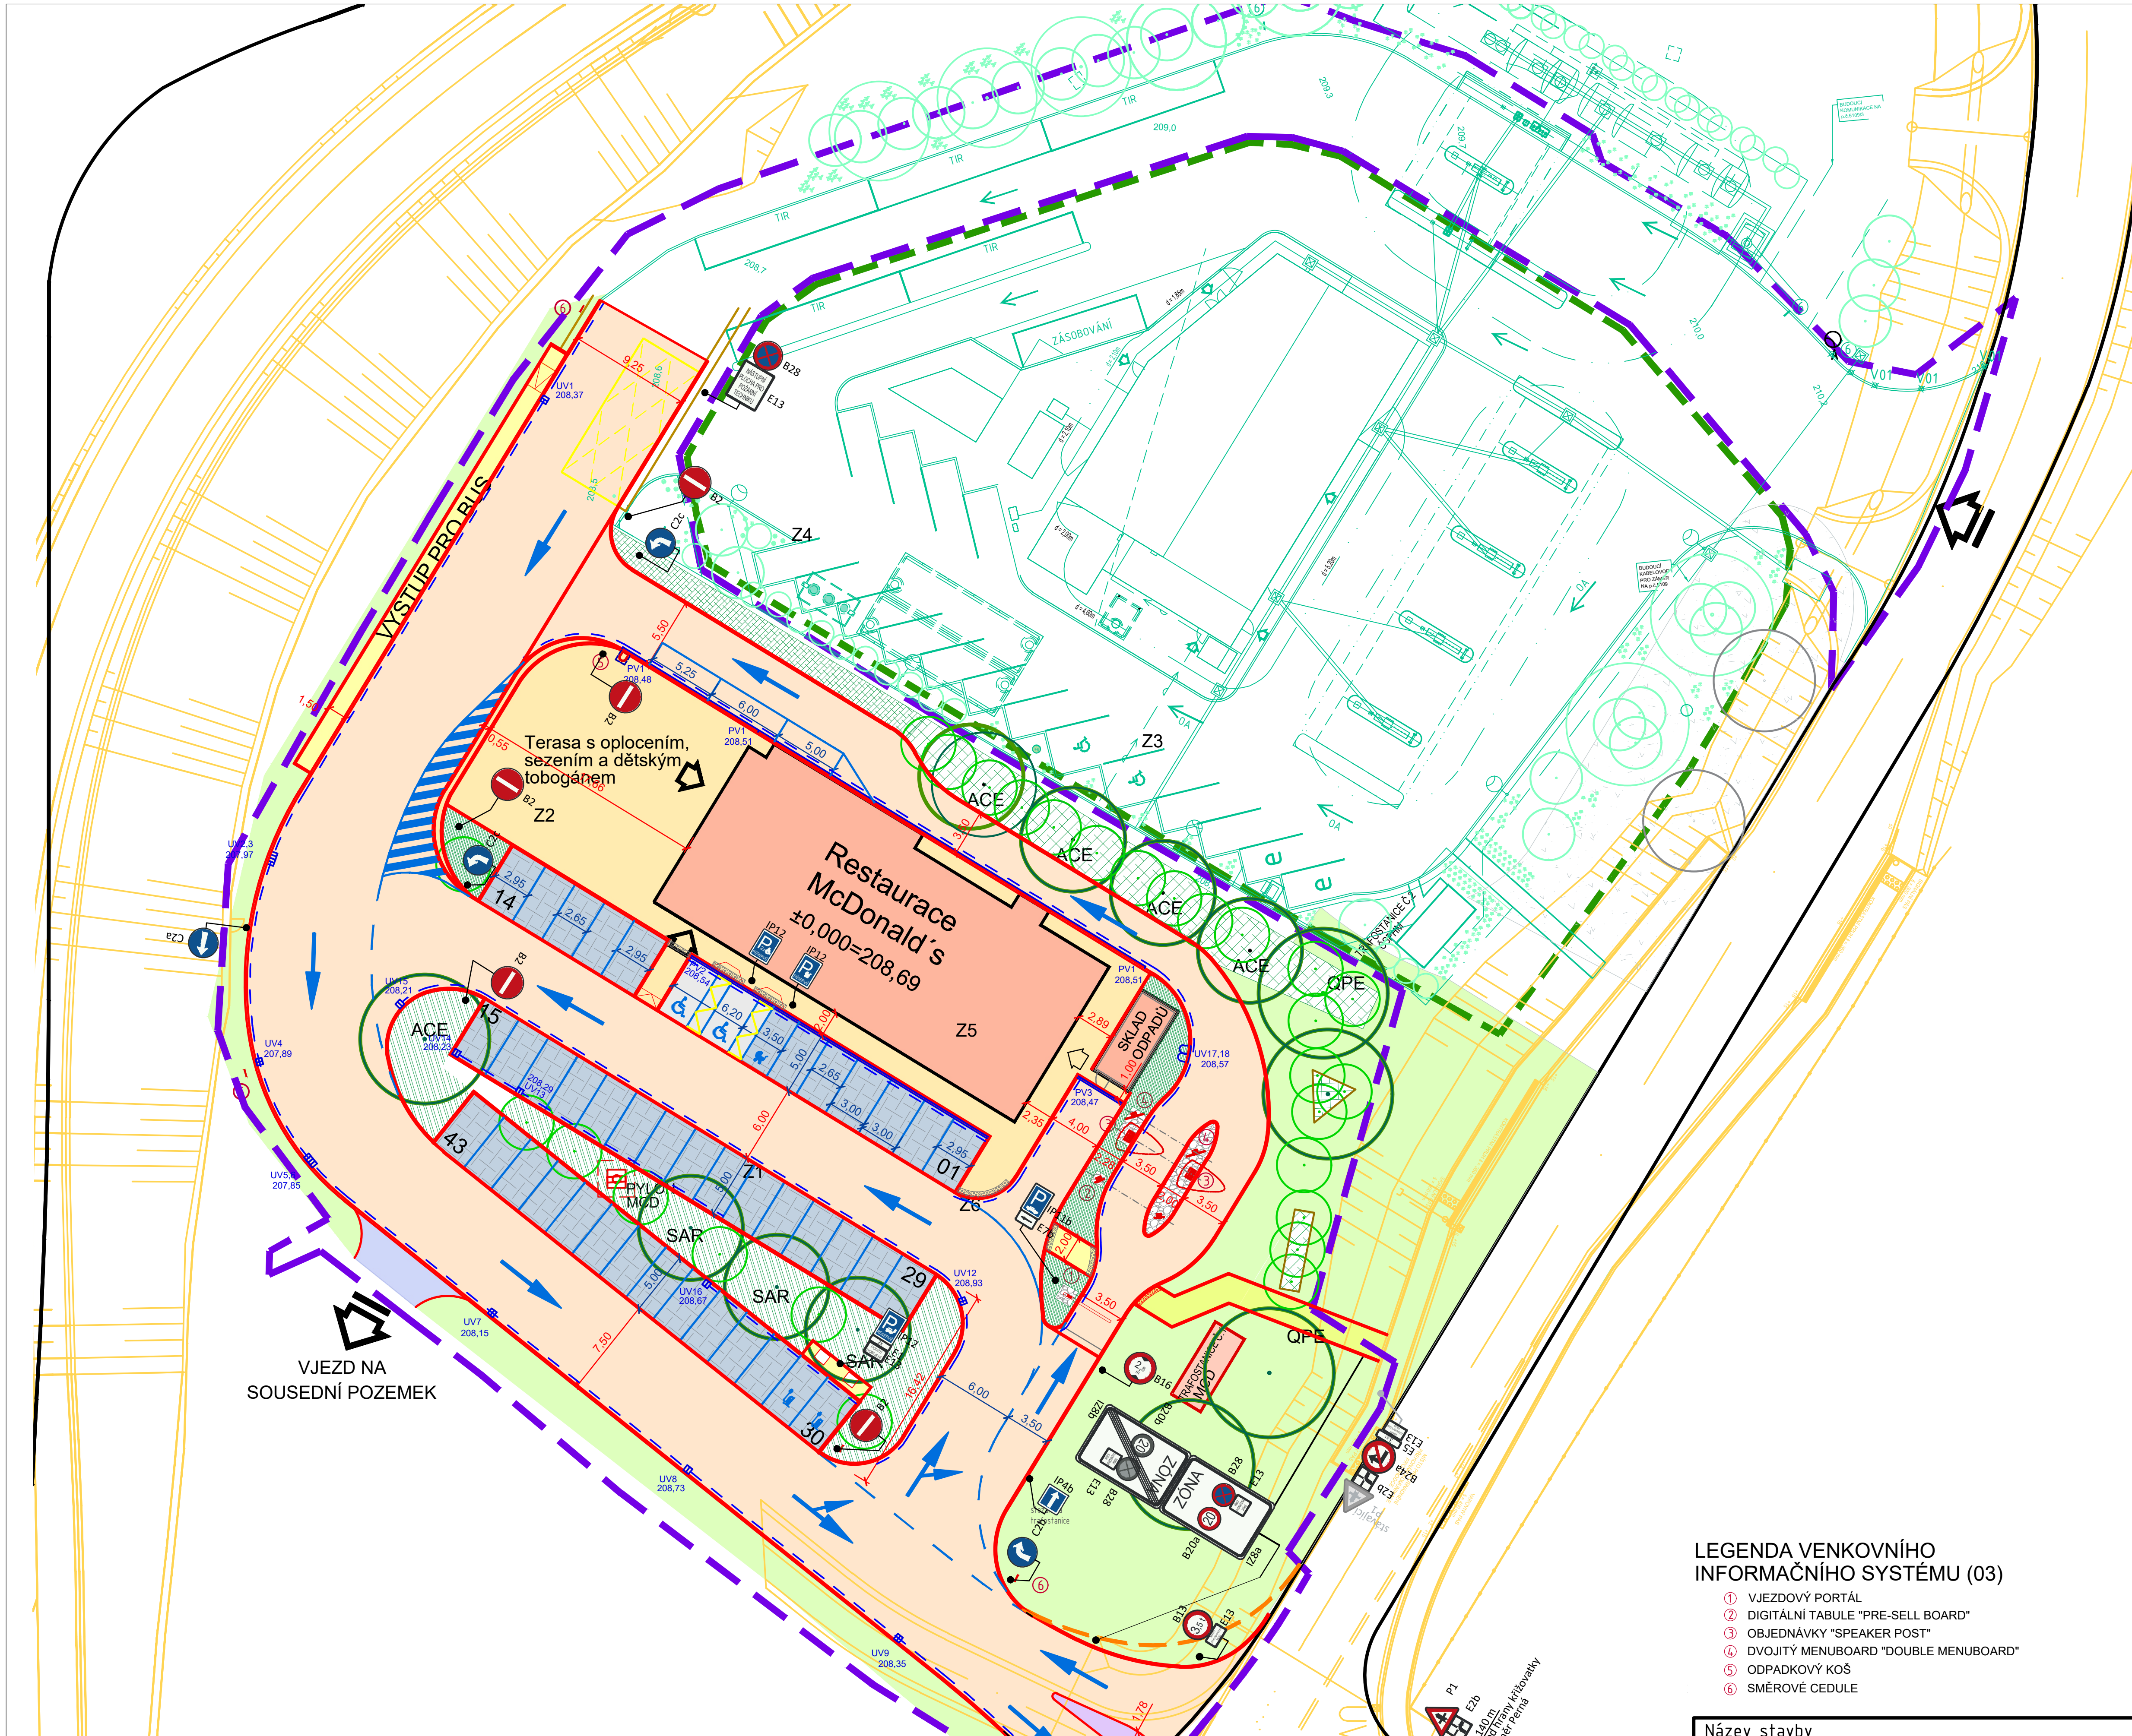

LEGENDA ZNAČEK

- HRANICE ŘEŠENÉHO ÚZEMÍ - 1.ETAPA - McDONALD´S, KOMUNIKACE NA SEVERU JE POVOLENA, ALE REALIZOVAT SE BUDE AŽ S REALIZACÍ ČSPHM
- HRANICE 2.ETAPA - BUDOUCÍ ČERPACÍ STANICE PHM - ZÁMĚR JE ŘEŠEN SAMOSTATNĚ, ZDE POUZE INFORMAČNĚ, MÁ SAMOSTATNÉ POVOLENÍ
- BUDOUCÍ NÁVRH KOMUNIKACE D52
- STÁVAJÍCÍ KOMUNIKACE
- OBJEKTY A KOMUNIKACE SOUSEDNÍHO ZÁMĚRU ČS PHM, TENTO NENÍ SOUČÁSTÍ TÉTO PD
- VSTUPY DO NOVÉHO OBJEKTU
- VJEZDY DO AREÁLU / VÝJEZD Z AREÁLU

LEGENDA PLOCH McDONALD´S

- CHODNÍKY NOVÉ U MCD vč.TERASY - ZÁMKOVÁ DLAŽBA POCHŮZNÁ TYP DITON-PAVE-MARMO tl.6cm - POŽADAVEK MCD
- ZÁMKOVÁ DLAŽBA POCHŮZNÁ tl.6cm
- KOMUNIKACE POJÍŽDĚNÁ - PARKOVACÍ STÁNÍ PRO IMOBILNÍ A RODINY - ZÁMKOVÁ DLAŽBA tl.8cm
- KOMUNIKACE POJÍŽDĚNÁ - OSTATNÍ PARKOVACÍ STÁNÍ - ZÁMKOVÁ DLAŽBA ZASAKOVACÍ tl.8cm, SPÁRY CCA 3CM
- KOMUNIKACE NOVÁ - ASFALT NEBO BETON
- KOMUNIKACE NOVÁ - ASFALTOVÝ RECYKLÁT
- OSTRŮVEK - ŽULOVÁ KOSTKA 12 CM
- KAČÍREK

LEGENDA VENKOVNÍHO INFORMAČNÍHO SYSTÉMU (03)

1. VJEZDOVÝ PORTÁL
2. DIGITÁLNÍ TABULE "PRE-SELL BOARD"
3. OBJEDNÁVKY "SPEAKER POST"
4. DVOJITÝ MENUBOARD "DOUBLE MENUBOARD"
5. ODPADKOVÝ KOŠ
6. SMĚROVÉ CEDULE

Název stavby	Zodpovědný projektant	Ing. Jakub Kapsa
McDONALD'S PERNÁ	Vypracoval	Ing. Ivana Haluzová
název dokumentu		
STANOVENÍ DZ	Kontroloval	Arch.Design, s.r.o.

ARCH DESIGN

Ing. Zdeněk Kamenský
POLICIE ČESKÉ REPUBLIKY
Důvod podepsání: Příloha KRPB-56234-4/ČJ-2026-060406-KAM
Čas podepsání: 10.06.2026 11:41:22