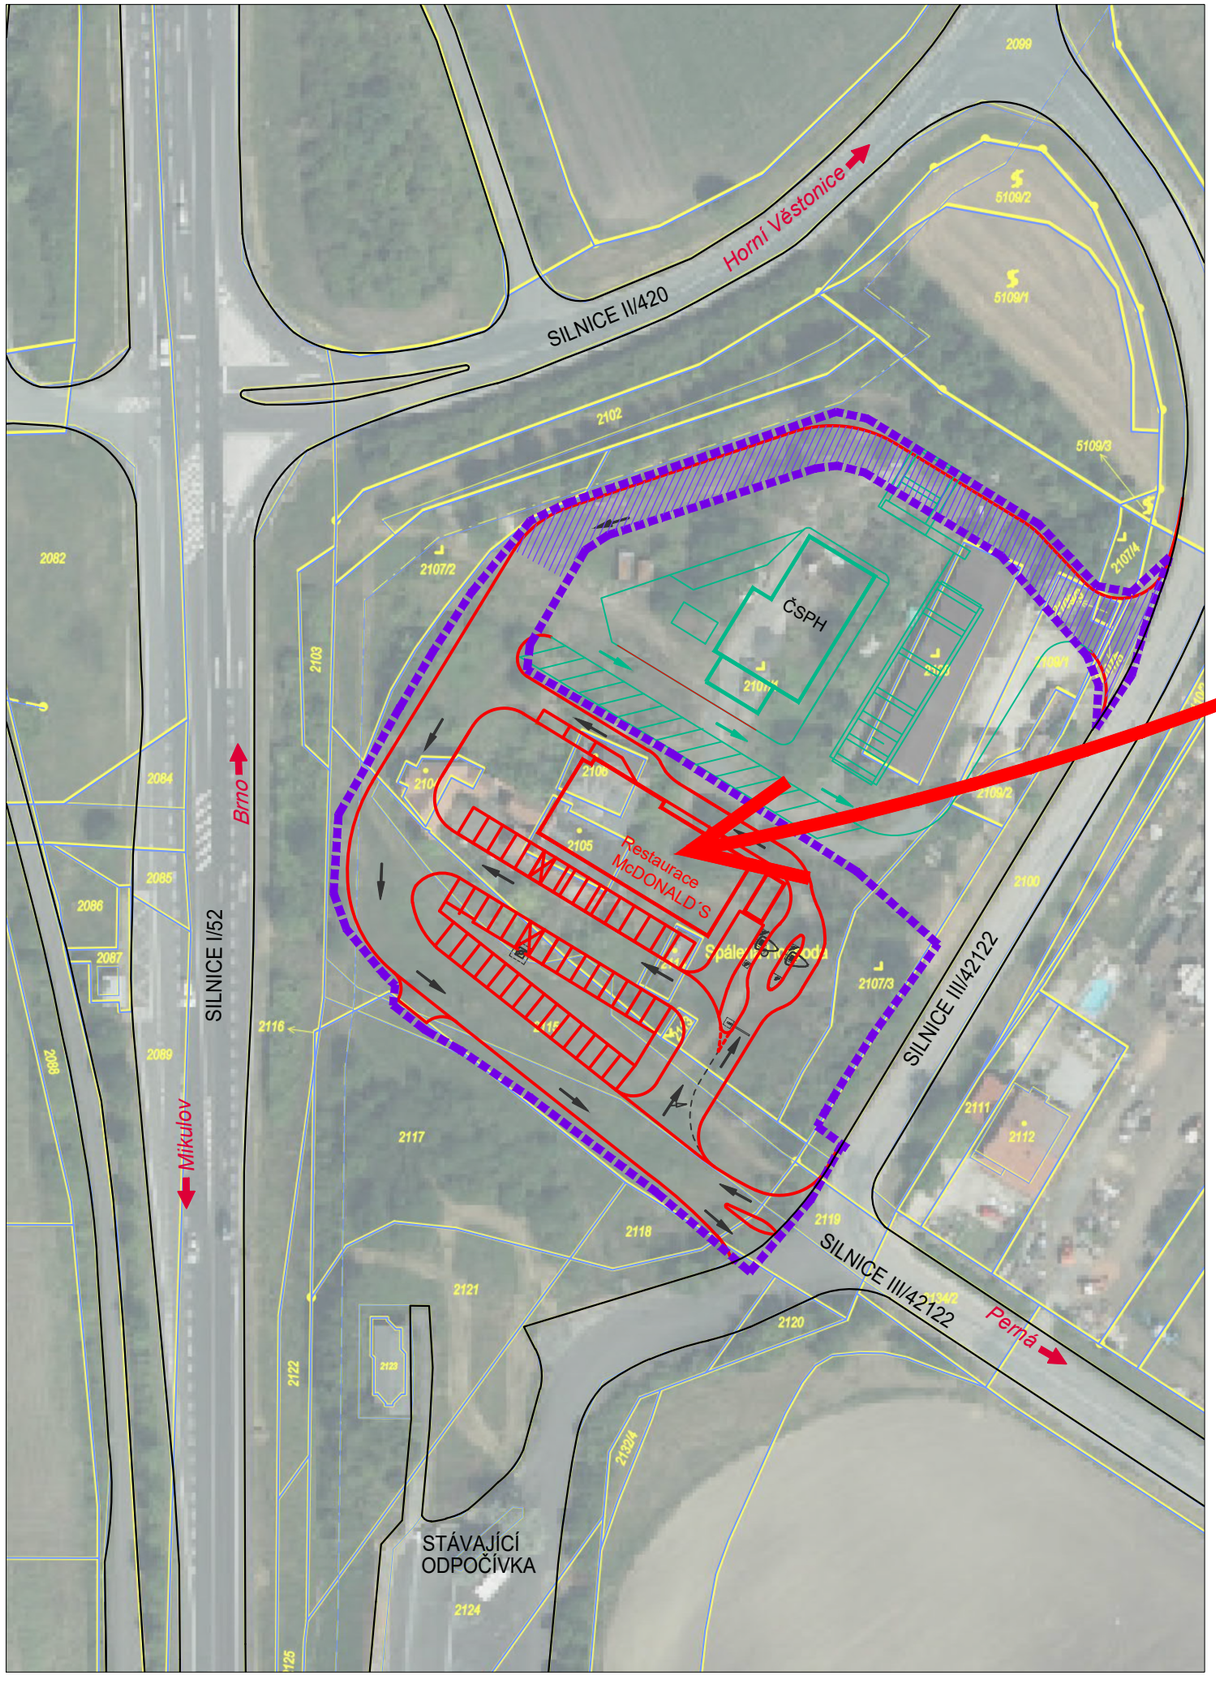

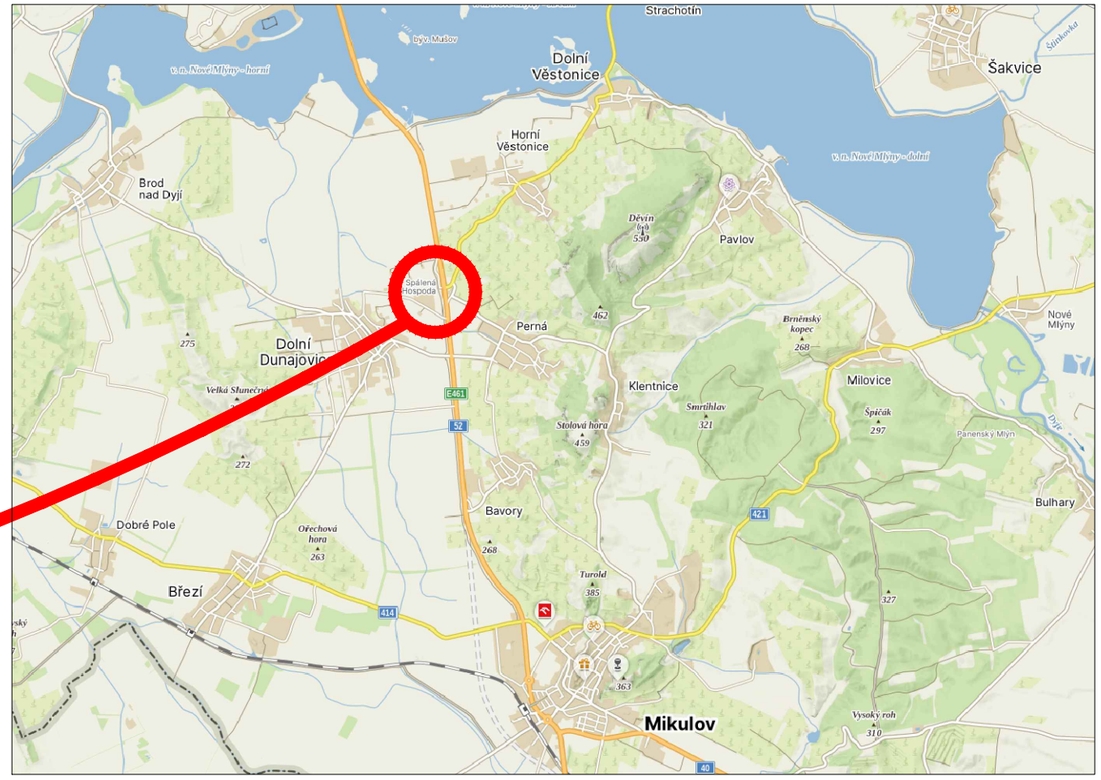

LEGENDA

- HRANICE ŘEŠENÉHO ÚZEMÍ - 1.ETAPA - McDONALD´S
- KOMUNIKACE V TOMTO ROZSAHU JE SOUČÁSTÍ POVOLENÍ 1.ETAPY, REALIZOVAT SE BUDE AŽ S VÝSTAVBOU ČSPHM
- OBJEKTY A KOMUNIKACE SOUSEDNÍHO ZÁMĚRU ČS PHM, TENTO NENÍ SOUČÁSTÍ TÉTO PD, MÁ SAMOSTATNÉ ŘÍZENÍ

Název stavby
McDONALD'S PERNÁ

název dokumentu
SITUACE ŠIRŠÍCH VZTAHŮ

Zodpovědný projektant Ing. Jakub Kapsa
Vypracoval Ing. Ivana Haluzová
Kontroloval Arch.Design, s.r.o.

ARCH DESIGN