**SITUACE PŘECHODNÉHO DOPRAVNÍHO ZNAČENÍ**
**Opravy AHV na území JmK - I/52 Mikulov - II. etapa**

**LEGENDA:**

- TRVALÉ SVISLÉ DOPRAVNÍ ZNAČENÍ
- B20a – PŘECHODNÉ SVISLÉ DOPRAVNÍ ZNAČENÍ STANOVÍ KÚ JMK
- S7, B1, E13 (MIMO VOZIDLA STAVBY), Z2 – PŘECHODNÉ SVISLÉ DOPRAVNÍ ZNAČENÍ STANOVÍ MÚ MIKULOV
- PRACOVNÍ ZÁBOR

**POZN.: DOPRAVNÍ ZNAČENÍ BUDE OSAZENO DLE TP 65, 66 A 133.**
**POZN.: PŘÍSTUP K NEMOVITOSTEM BUDE ZAJIŠTĚN.**

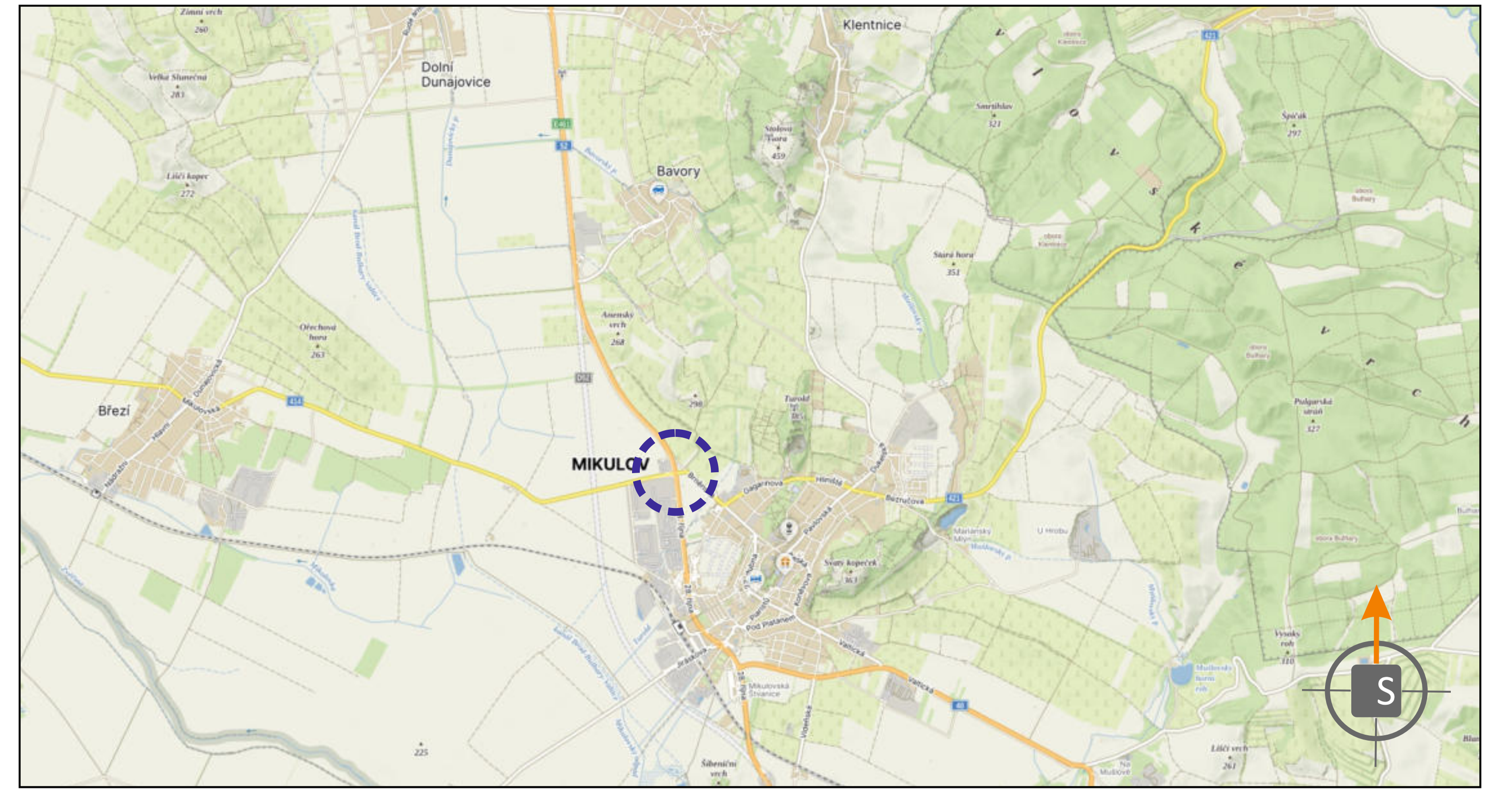

POTVRZENÍ PLATNOSTI DOKUMENTACE:
POLICIE ČESKÉ REPUBLIKY - DOPRAVNÍ INSPEKTORÁT BŘECLAV

DOKA — JIŽ VÍCE NEŽ 10 LET PRO VÁS NA ZNAČKÁCH

- Svislé dopravní značení
- Vodorovné dopravní značení
- Provizorní dopravní značení
- Projektování dopravního značení

| | | |
|---|---|---|
| ZODPOVĚDNÝ PROJEKTANT | Bc. Jakub LACH | |
| VYPRACOVAL | Jiří PEŠTA | |
| KRESLIL | Jiří PEŠTA | |
| KONTROLOVAL | Bc. Matěj ČERVEŇÁK | |
| KRAJ: JIHOMORAVSKÝ | OKRES: BŘECLAV | KÚ: MIKULOV NA MORAVĚ |


DOKA, s.r.o.
Na návsi 11/5, Holásky, 620 00 Brno
IČ: 63471752, DIČ: CZ63471752
e-mail: info@dokadz.cz
www.dokadz.cz mob.: 603 881 905


STAVBA:
**Opravy AHV na území Jmk - I/52 Mikulov**

| | |
|---|---|
| DATUM | 07/2026 |
| FORMÁT | 6x A4 |
| MĚŘÍTKO | ----------- |
| ÚČEL | RDS |
| ARCHIVNÍ ČÍS. | 2026201 |
| ČÍS. SOUPRAVY | |
| ČÍS. PŘÍLOHY | II |

NÁZEV VÝKRESU:
**SITUACE PŘECHODNÉHO DOPRAVNÍHO ZNAČENÍ**