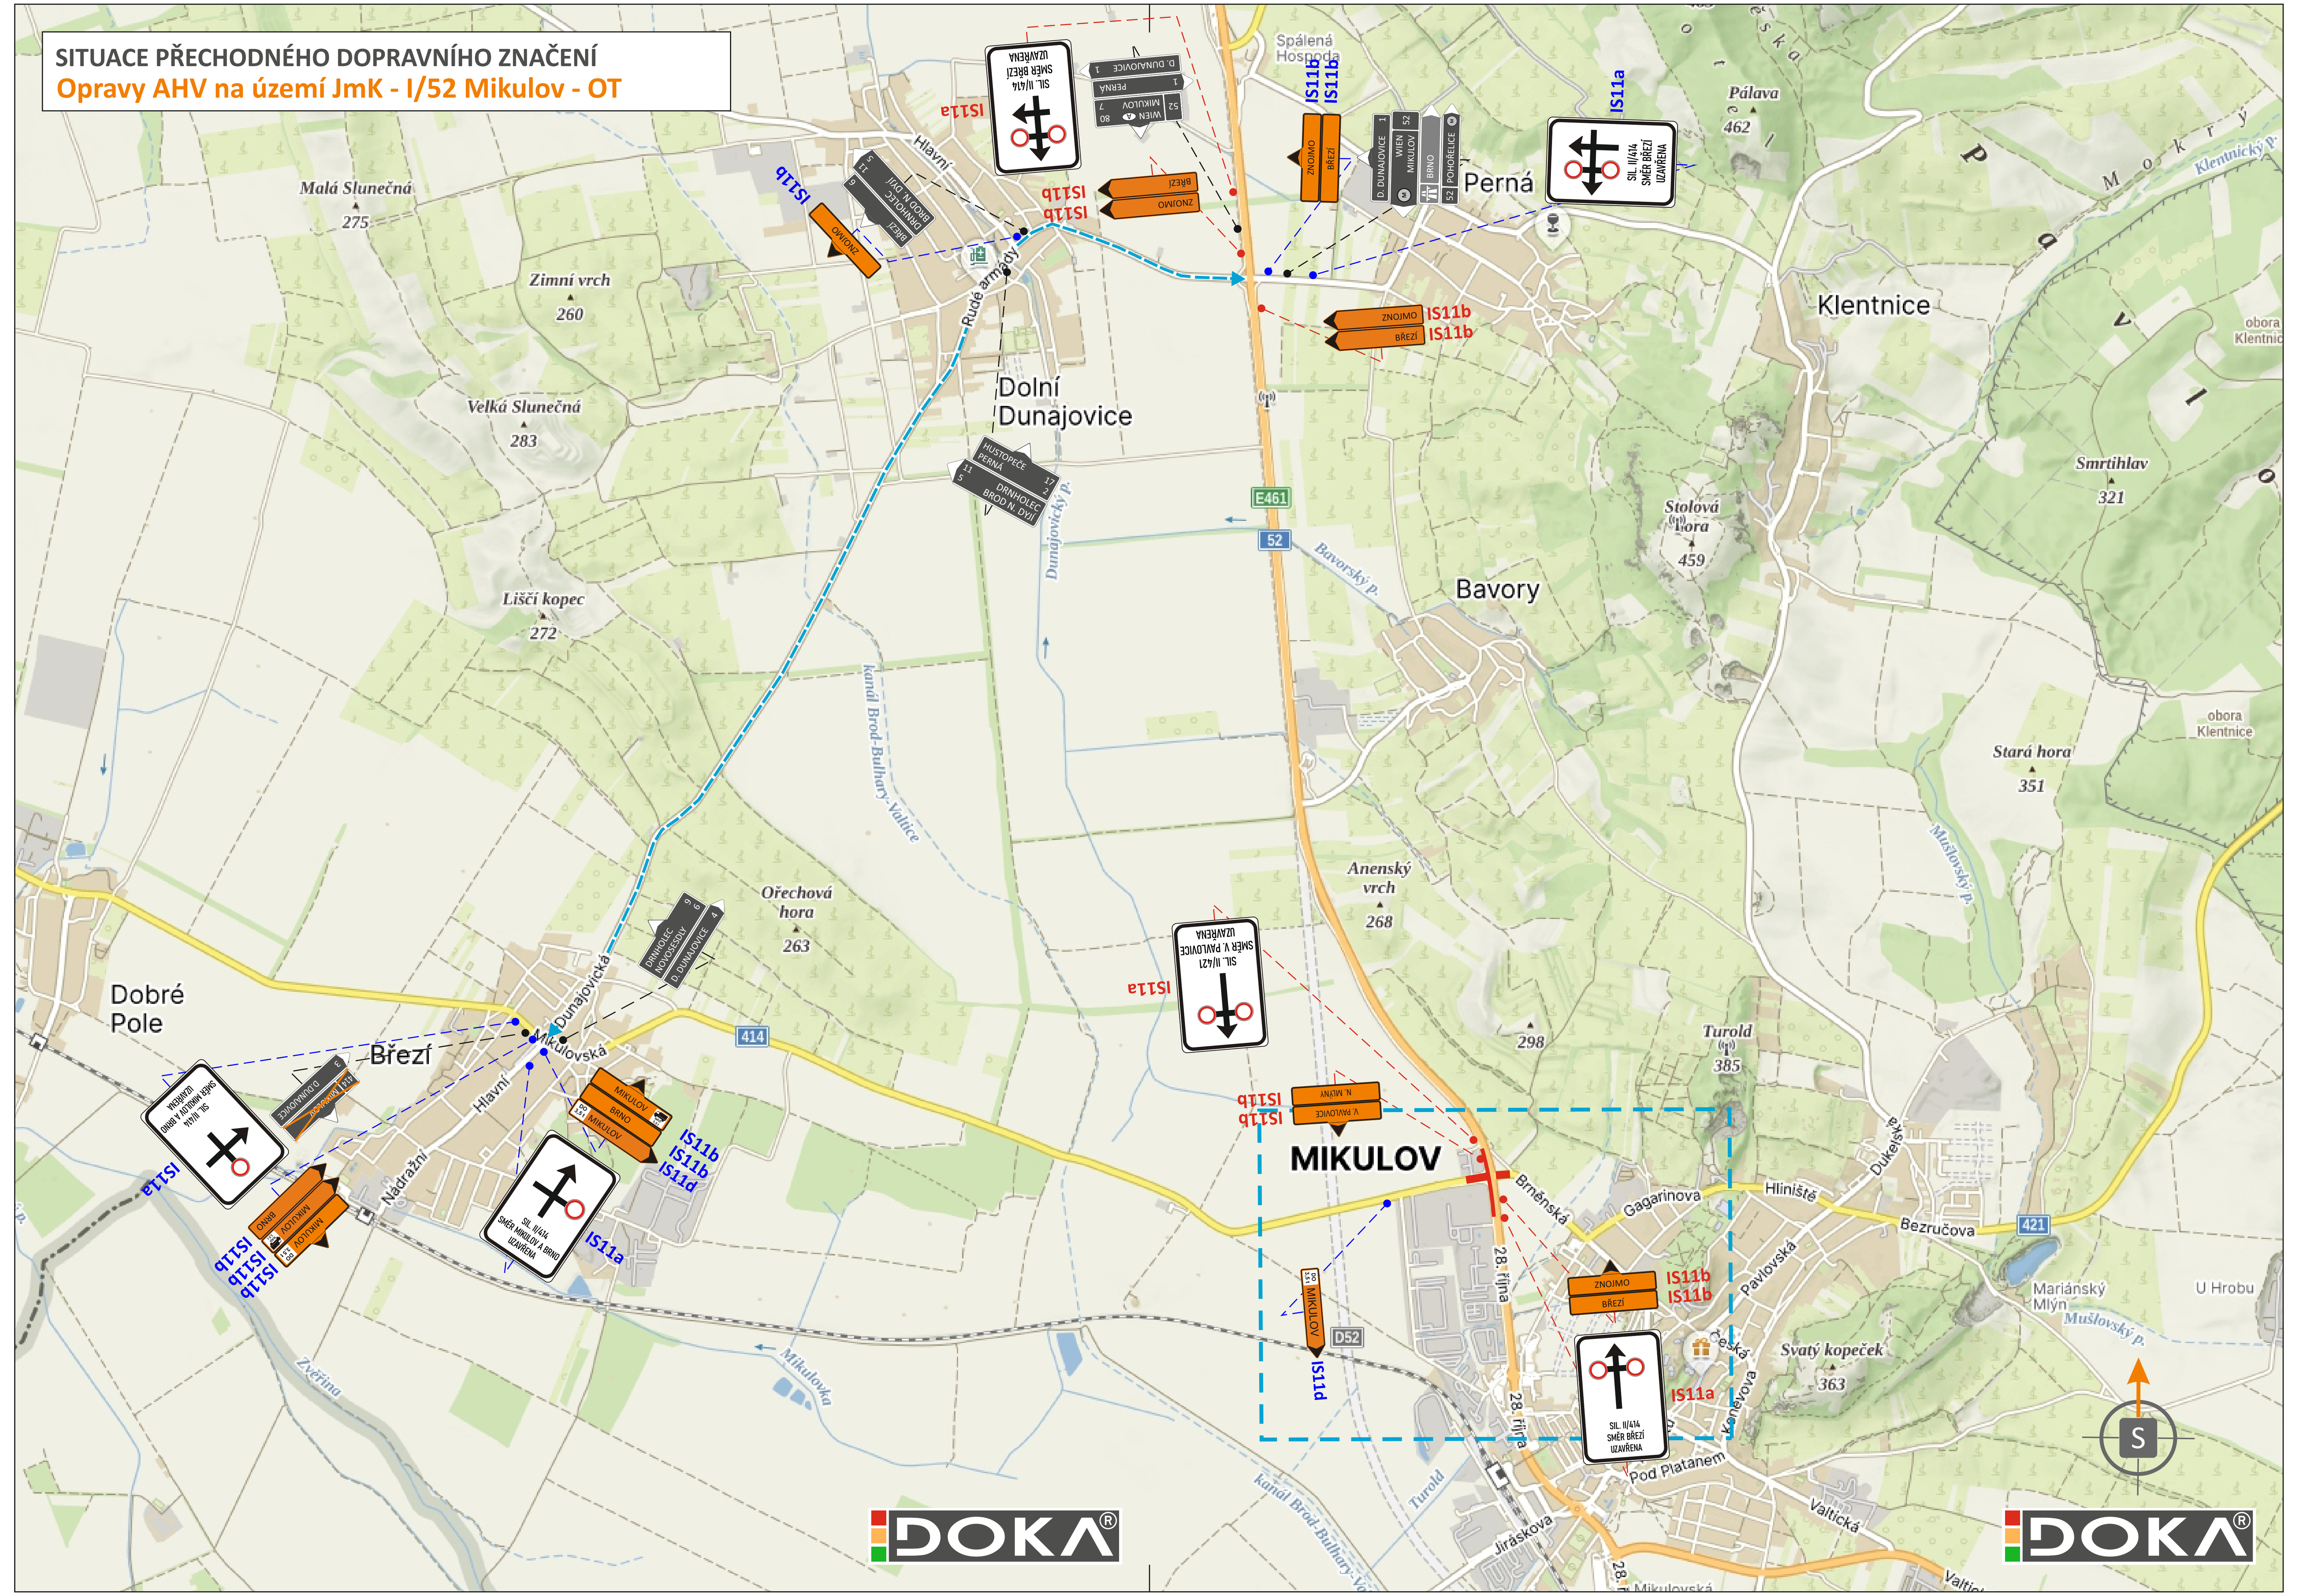

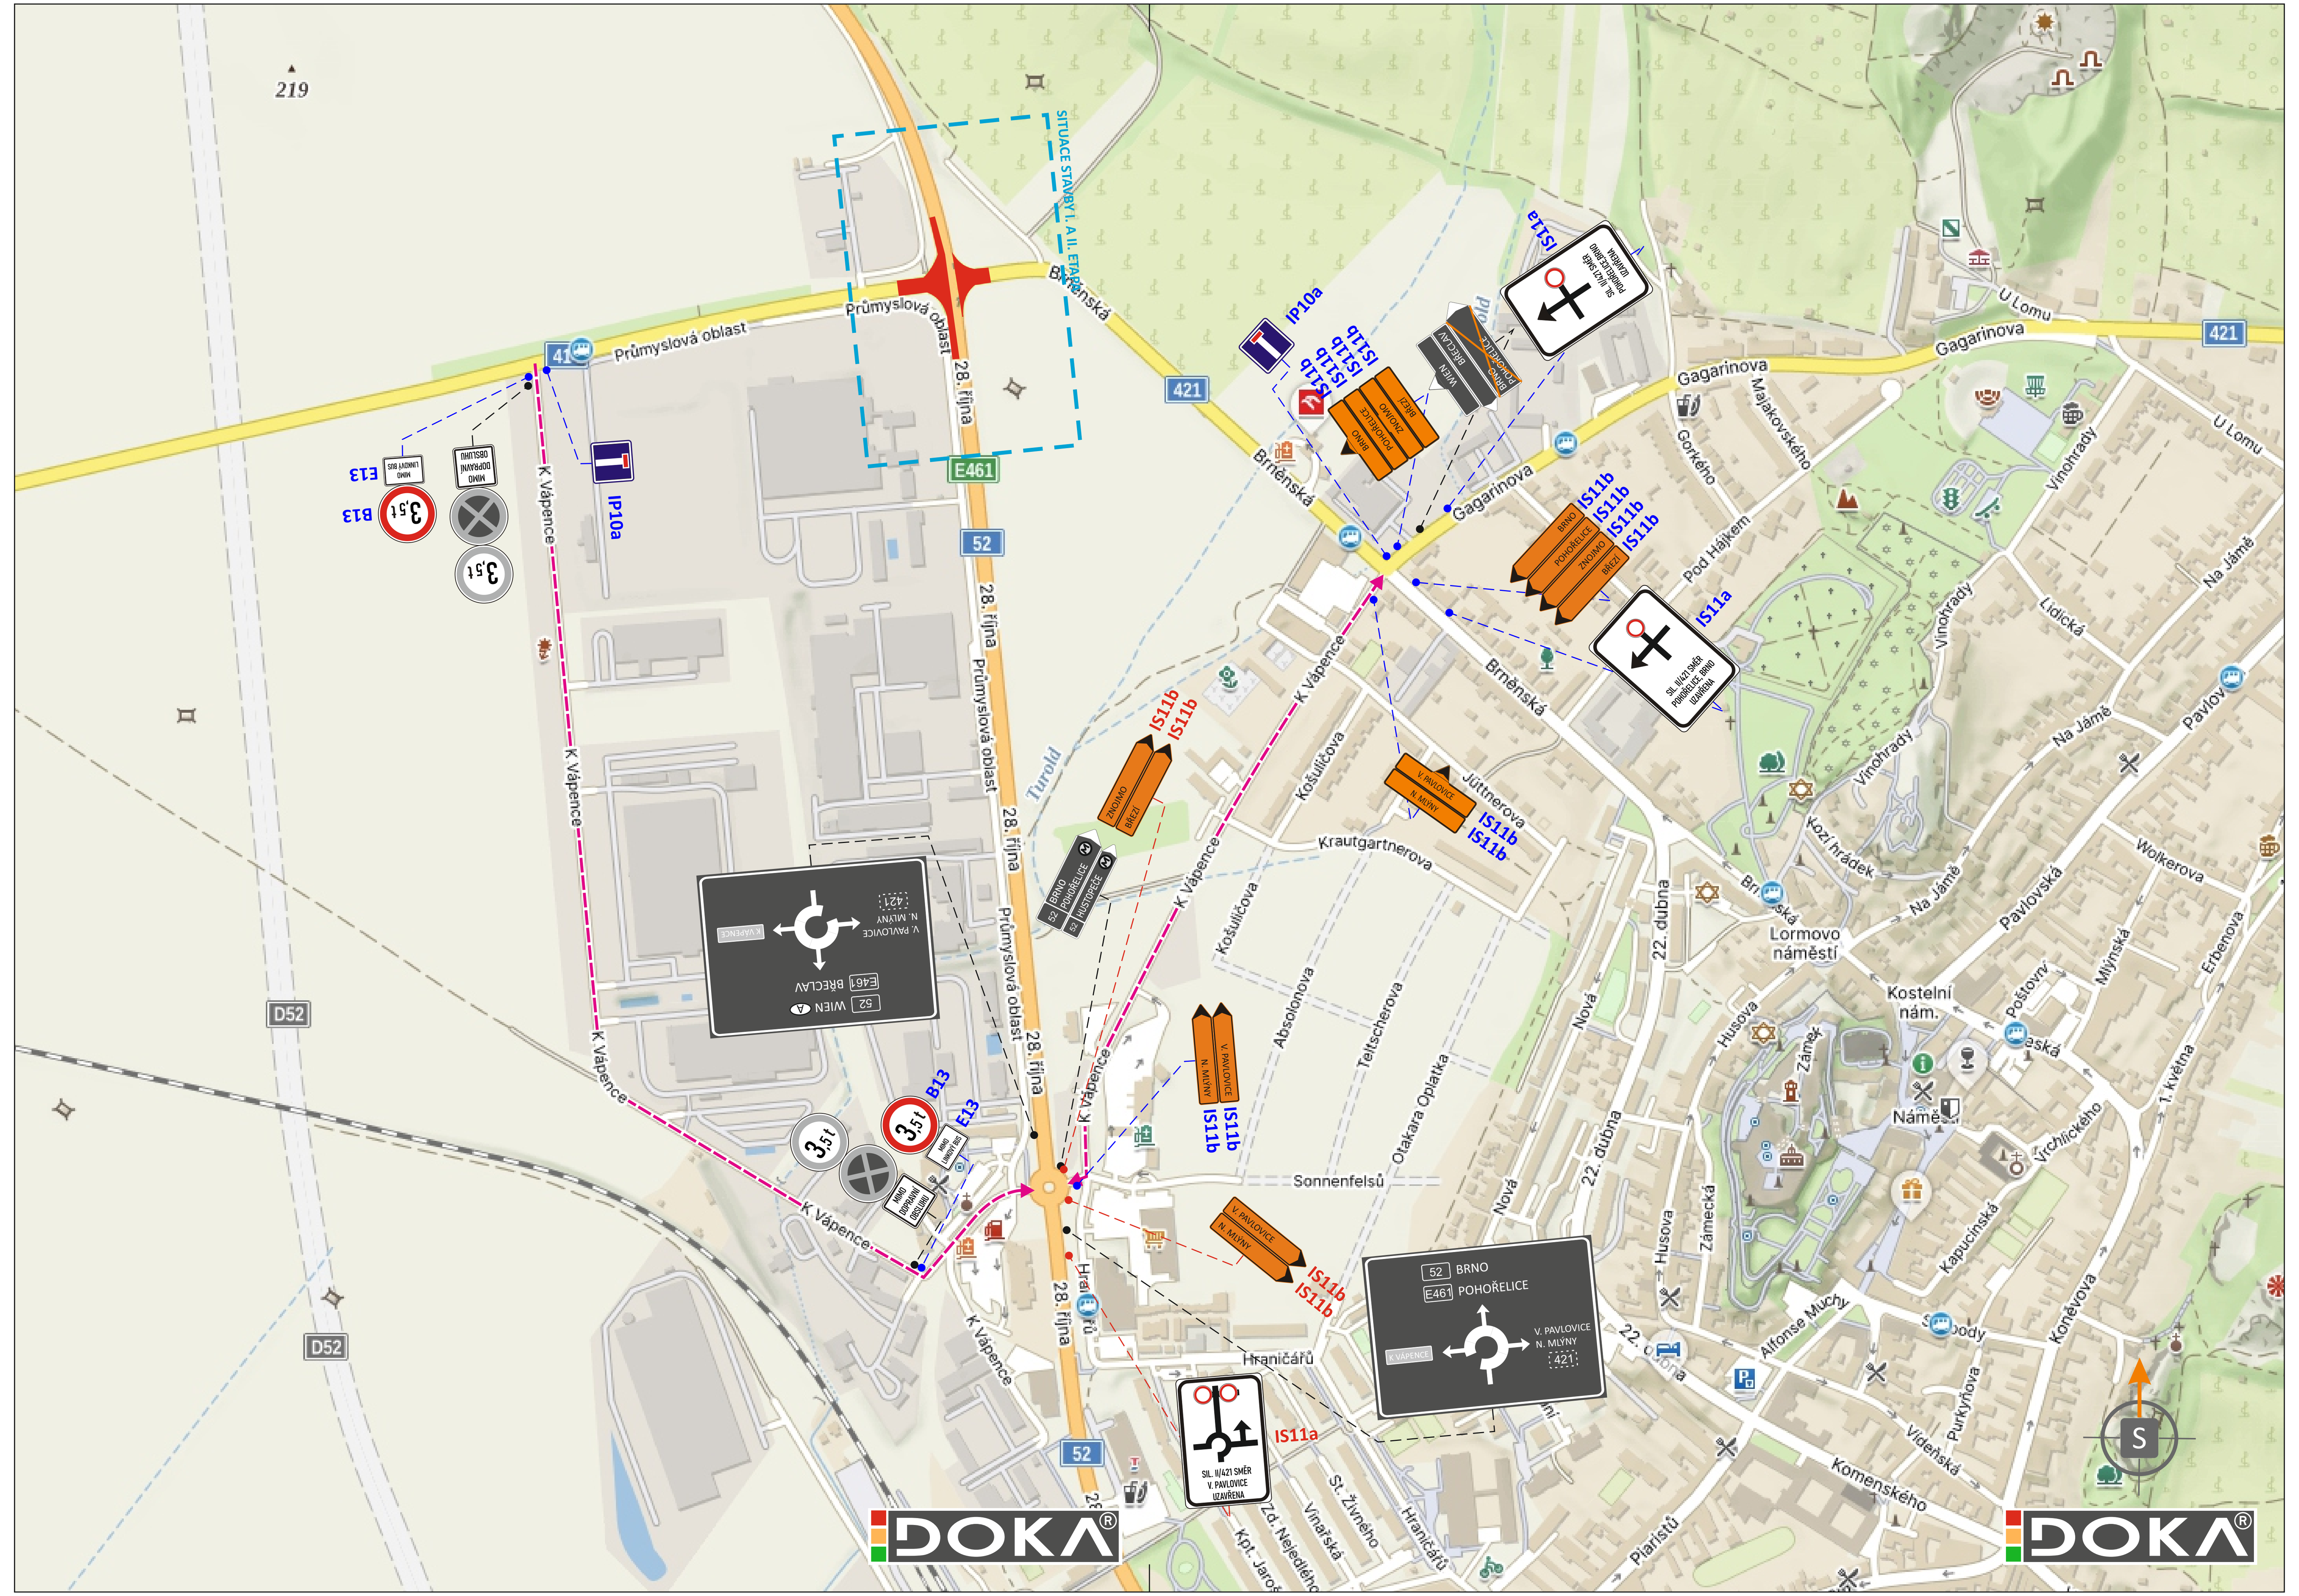

LEGENDA:

- TRVALÉ SVISLÉ DOPRAVNÍ ZNAČENÍ
- PŘECHODNÉ SVISLÉ DOPRAVNÍ ZNAČENÍ (ZNOJMO IS11b, BŘEZÍ IS11b) STANOVÍ KÚ JMK
- PŘECHODNÉ SVISLÉ DOPRAVNÍ ZNAČENÍ (V. PAVLOVICE IS11b, N. MLÝNY IS11b) STANOVÍ MÚ MIKULOV
- UZAVŘENÝ ÚSEK
- OBOUSMĚRNÁ OBJÍZDNÁ TRASA V. PAVLOVICE, N. MLÝNY - BRNO, POHOŘELICE
- OBOUSMĚRNÁ OBJÍZDNÁ TRASA ZNOJMO, BŘEZÍ - BRNO, MIKULOV

POZN.: DOPRAVNÍ ZNAČENÍ BUDE OSAZENO DLE TP 65, 66 A 133.
POZN.: PŘÍSTUP K NEMOVITOSTEM BUDE ZAJIŠTĚN.

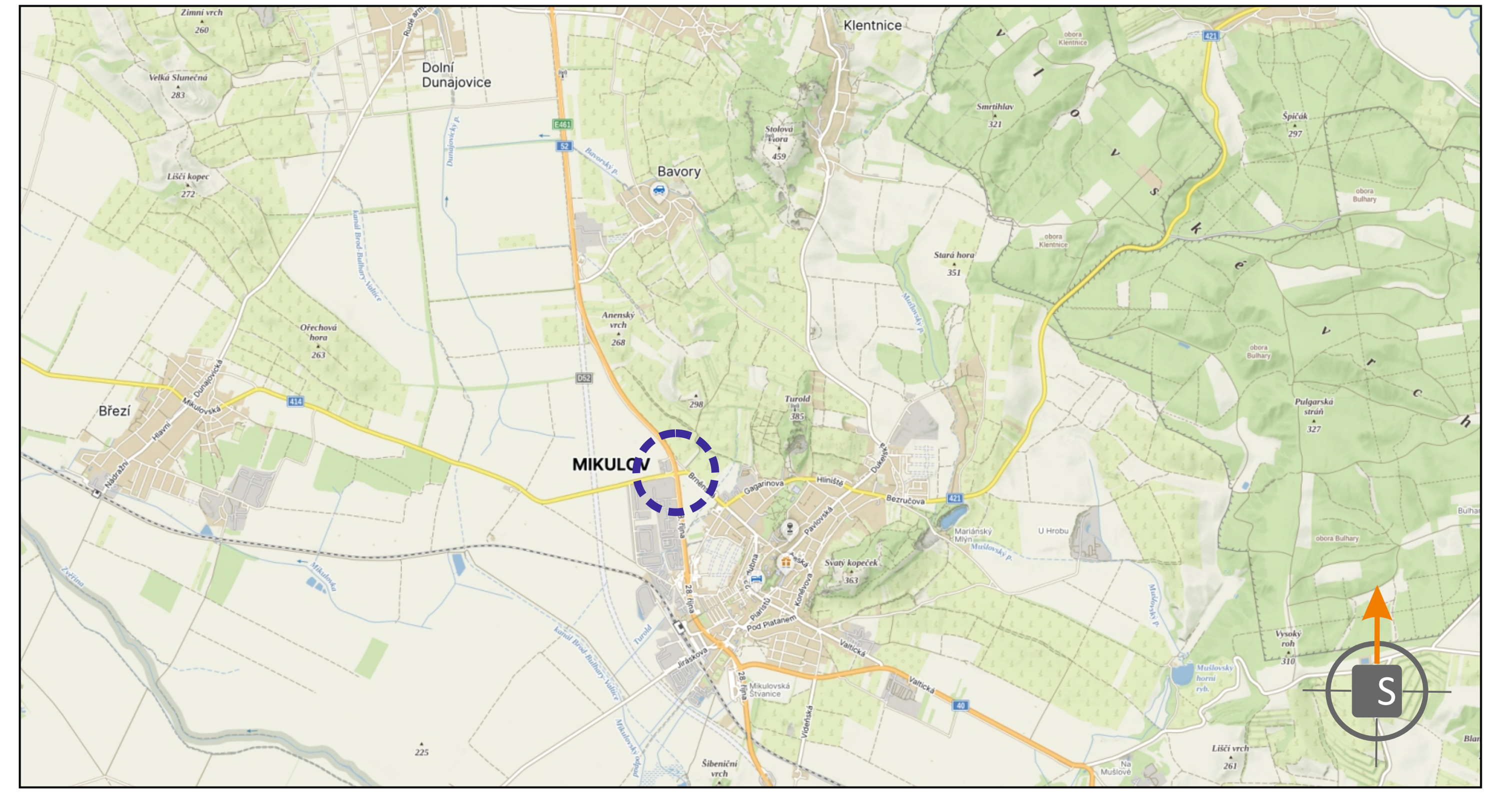

POTVRZENÍ PLATNOSTI DOKUMENTACE:

POLICIE ČESKÉ REPUBLIKY - DOPRAVNÍ INSPEKTORÁT BŘECLAV:

JIŽ VÍCE NEŽ 10 LET PRO VÁS NA ZNAČKÁCH

- Svislé dopravní značení
- Vodorovné dopravní značení
- Provizorní dopravní značení
- Projektování dopravního značení

ZODPOVĚDNÝ PROJEKTANT	Bc. Jakub LACH	
VYPRACOVAL	Jiří PEŠTA	
KRESLIL	Jiří PEŠTA	
KONTROLOVAL	Bc. Matěj ČERVEŇÁK	
KRAJ: JIHOMORAVSKÝ	OKRES: BŘECLAV	KÚ: MIKULOV NA MORAVĚ

DOKA, s.r.o.
Na návsi 11/5, Holásky, 620 00 Brno
IČ: 63471752, DIČ: CZ63471752
e-mail: info@dokadz.cz
www.dokadz.cz mob.: 603 881 905

STAVBA:

Opravy AHV na území Jmk - I/52 Mikulov

DATUM	07/2026
FORMÁT	6x A4
MĚŘÍTKO	-----------
ÚČEL	RDS
ARCHIVNÍ ČÍS.	2026201

NÁZEV VÝKRESU:

SITUACE PŘECHODNÉHO DOPRAVNÍHO ZNAČENÍ

ČÍS. SOUPRAVY	ČÍS. PŘÍLOHY
	OT