SITUACE PŘECHODNÉHO DOPRAVNÍHO ZNAČENÍ
Opravy AHV na území JmK - I/52 Mikulov - II. etapa

LEGENDA:

- TRVALÉ SVISLÉ DOPRAVNÍ ZNAČENÍ
- B20a – PŘECHODNÉ SVISLÉ DOPRAVNÍ ZNAČENÍ STANOVÍ KÚ JMK
- S7, B1, E13 (MIMO VOZIDLA STAVBY), Z2 – PŘECHODNÉ SVISLÉ DOPRAVNÍ ZNAČENÍ STANOVÍ MÚ MIKULOV
- PRACOVNÍ ZÁBOR

POZN.: DOPRAVNÍ ZNAČENÍ BUDE OSAZENO DLE TP 65, 66 A 133.
POZN.: PŘÍSTUP K NEMOVITOSTEM BUDE ZAJIŠTĚN.

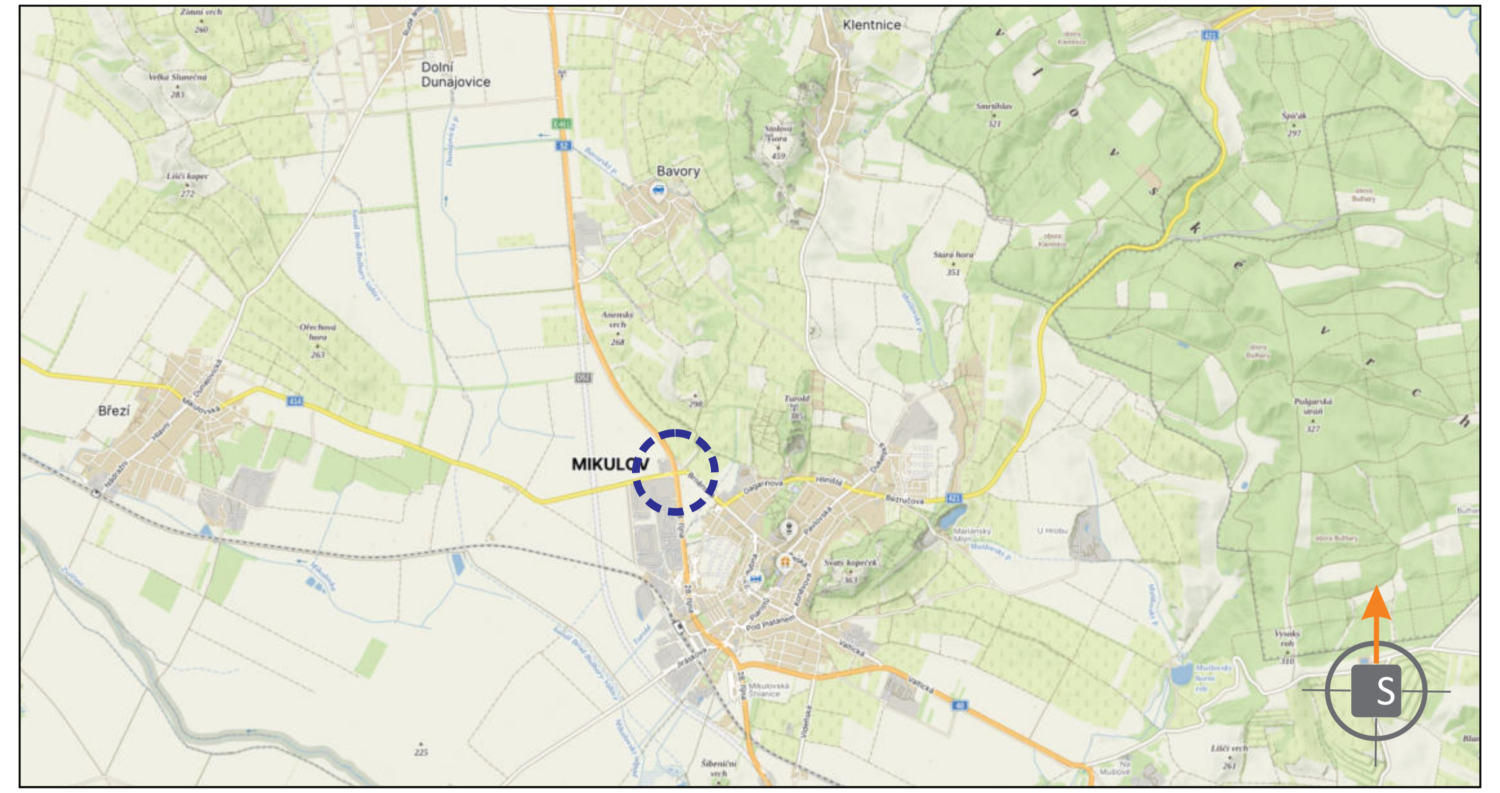

POTVRZENÍ PLATNOSTI DOKUMENTACE:
POLICIE ČESKÉ REPUBLIKY - DOPRAVNÍ INSPEKTORÁT BŘECLAV:

DOKA® JIŽ VÍCE NEŽ 10 LET PRO VÁS NA ZNAČKÁCH
- Svislé dopravní značení
- Vodorovné dopravní značení
- Provizorní dopravní značení
- Projektování dopravního značení

ZODPOVĚDNÝ PROJEKTANT	Bc. Jakub LACH	
VYPRACOVAL	Jiří PEŠTA	
KRESLIL	Jiří PEŠTA	
KONTROLOVAL	Bc. Matěj ČERVEŇÁK	
KRAJ: JIHOMORAVSKÝ	OKRES: BŘECLAV	KÚ: MIKULOV NA MORAVĚ

DOKA, s.r.o.
Na návsi 11/5, Holásky, 620 00 Brno
IČ: 63471752, DIČ: CZ63471752
e-mail: info@dokadz.cz
www.dokadz.cz mob.: 603 881 905

STAVBA:
Opravy AHV na území Jmk - I/52 Mikulov

DATUM	07/2026
FORMÁT	6x A4
MĚŘÍTKO	-----------
ÚČEL	RDS
ARCHIVNÍ ČÍS.	2026201
ČÍS. SOUPRAVY	
ČÍS. PŘÍLOHY	II

NÁZEV VÝKRESU:
SITUACE PŘECHODNÉHO DOPRAVNÍHO ZNAČENÍ