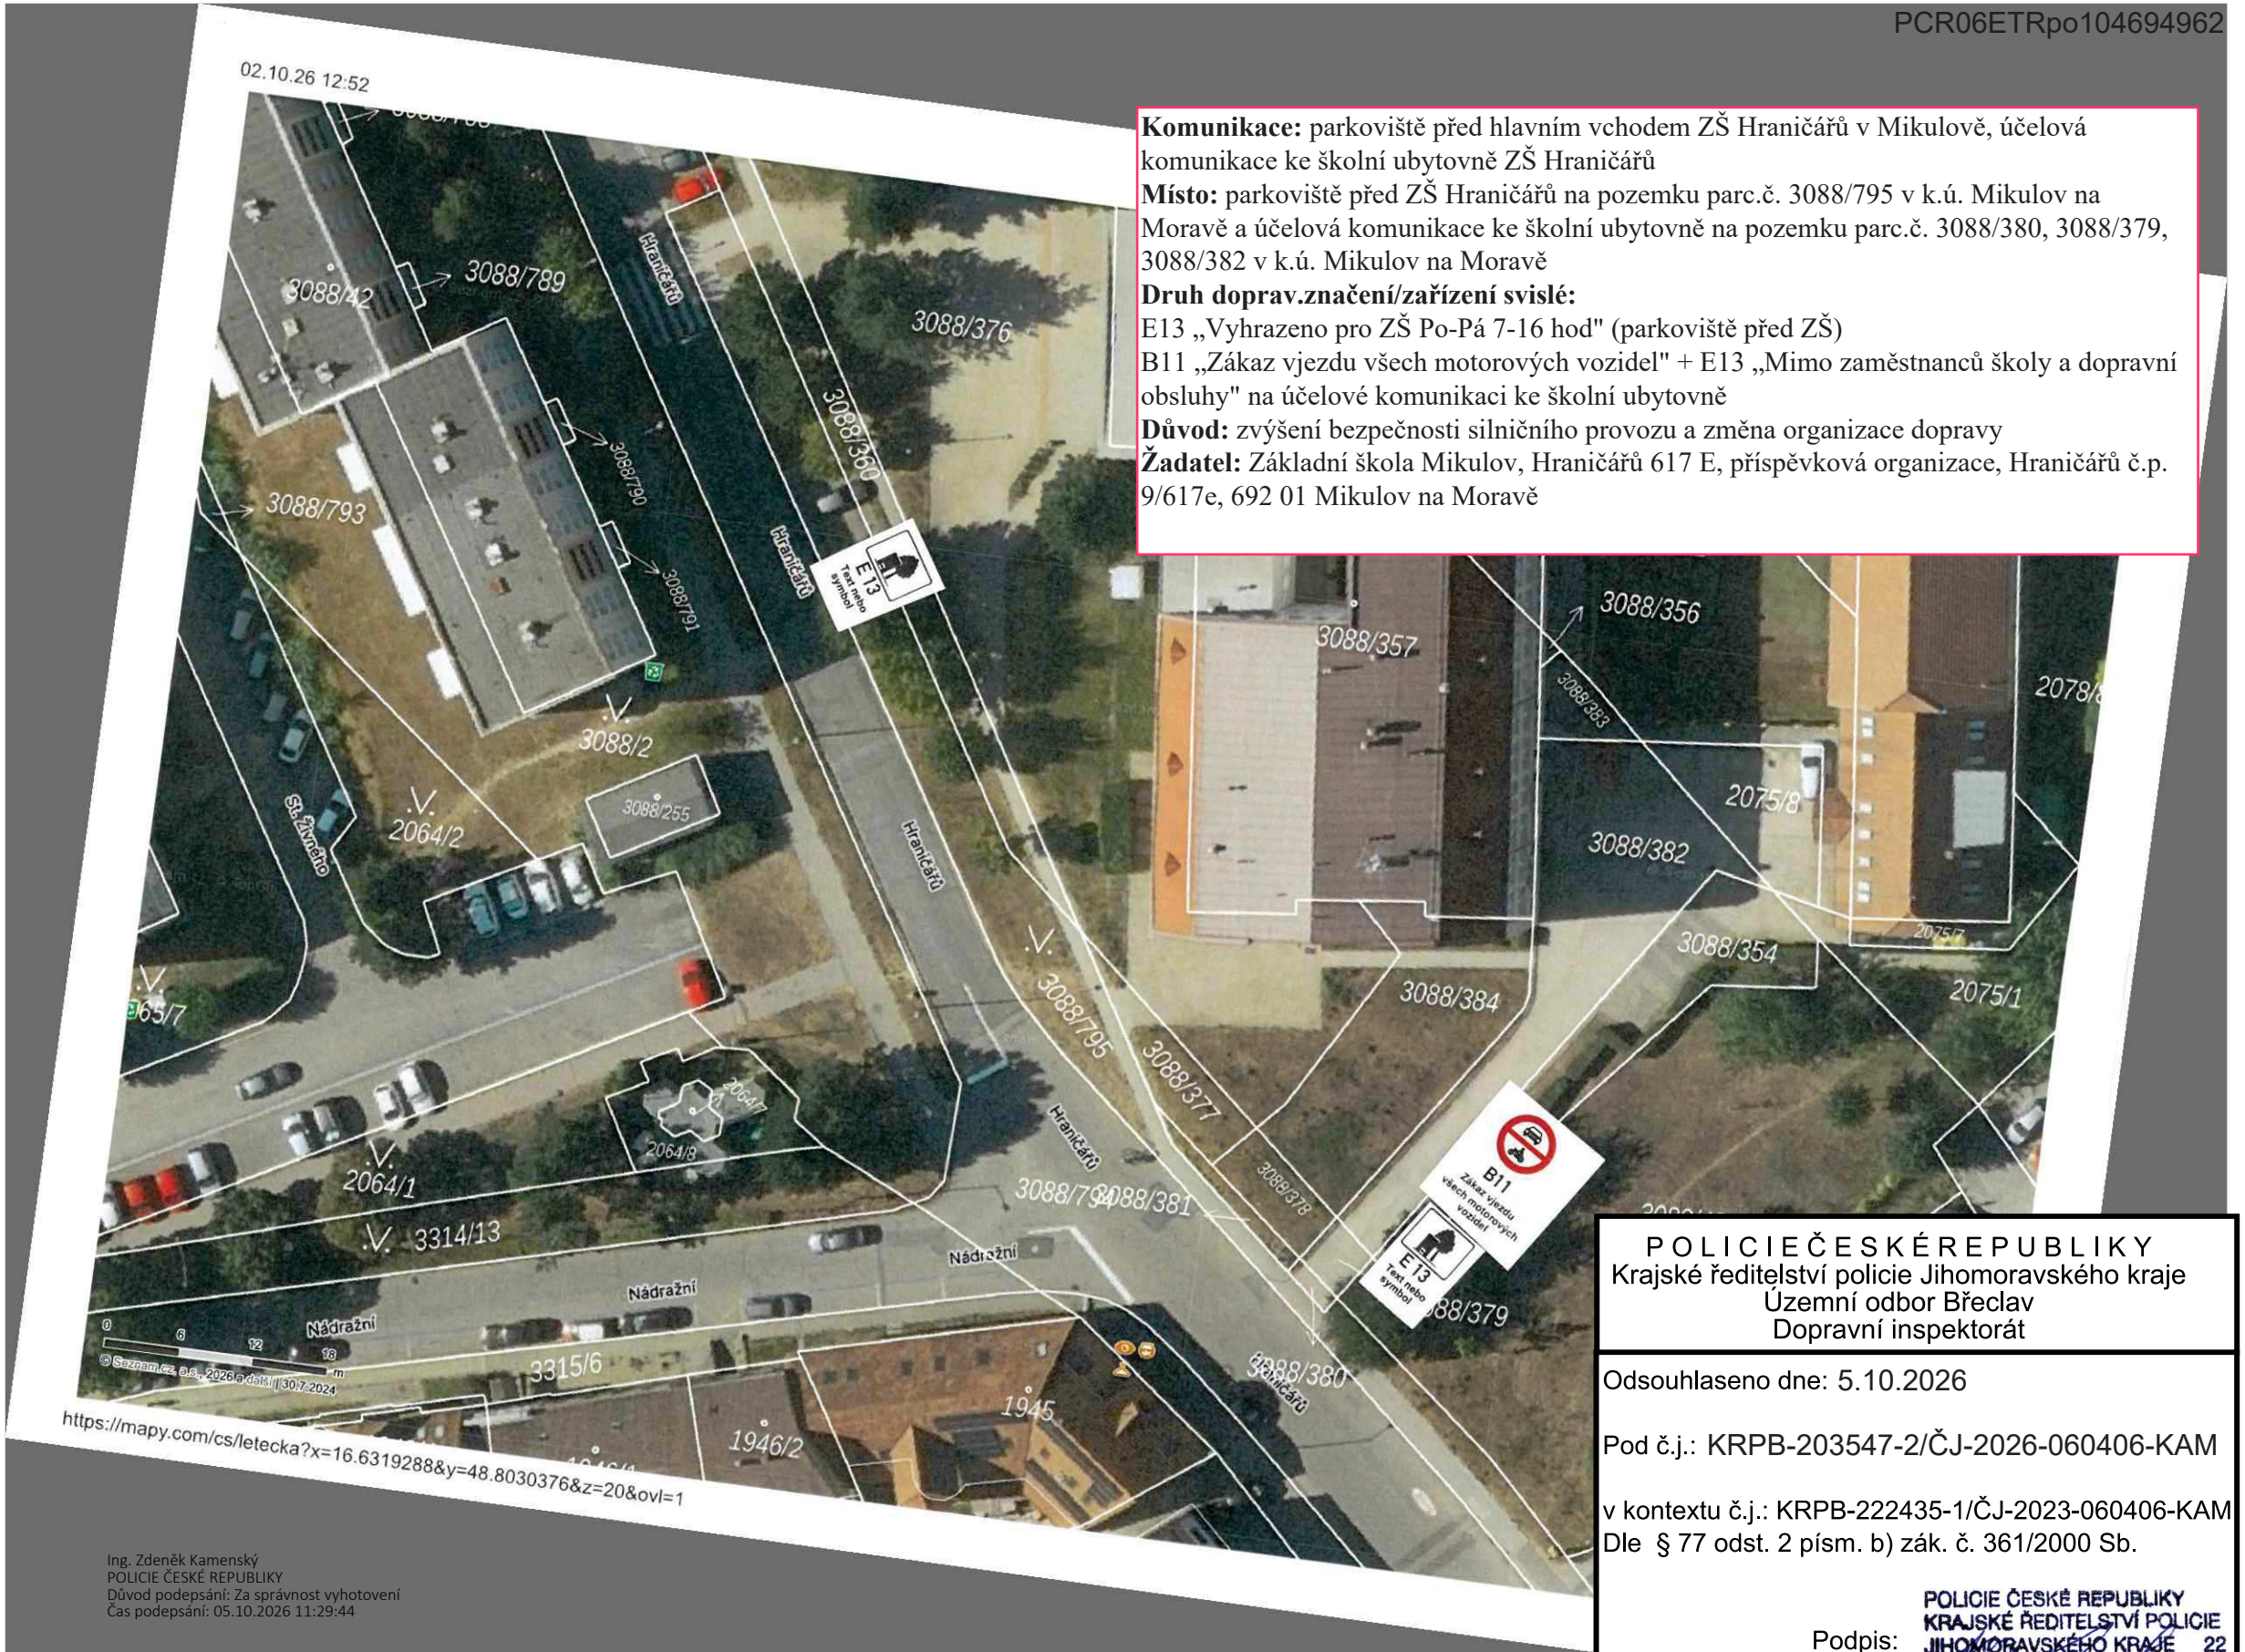

Komunikace: parkoviště před hlavním vchodem ZŠ Hraničářů v Mikulově, účelová komunikace ke školní ubytovně ZŠ Hraničářů
Místo: parkoviště před ZŠ Hraničářů na pozemku parc.č. 3088/795 v k.ú. Mikulov na Moravě a účelová komunikace ke školní ubytovně na pozemku parc.č. 3088/380, 3088/379, 3088/382 v k.ú. Mikulov na Moravě
Druh doprav.značení/zařízení svislé:
E13 „Vyhrazeno pro ZŠ Po-Pá 7-16 hod" (parkoviště před ZŠ)
B11 „Zákaz vjezdu všech motorových vozidel" + E13 „Mimo zaměstnanců školy a dopravní obsluhy" na účelové komunikaci ke školní ubytovně
Důvod: zvýšení bezpečnosti silničního provozu a změna organizace dopravy
Žadatel: Základní škola Mikulov, Hraničářů 617 E, příspěvková organizace, Hraničářů č.p. 9/617e, 692 01 Mikulov na Moravě

P O L I C I E Č E S K É R E P U B L I K Y
Krajské ředitelství policie Jihomoravského kraje
Územní odbor Břeclav
Dopravní inspektorát

Odsouhlaseno dne: 5.10.2026

Pod č.j.: KRPB-203547-2/ČJ-2026-060406-KAM

v kontextu č.j.: KRPB-222435-1/ČJ-2023-060406-KAM
Dle § 77 odst. 2 písm. b) zák. č. 361/2000 Sb.

Podpis:

POLICIE ČESKÉ REPUBLIKY
KRAJSKÉ ŘEDITELSTVÍ POLICIE
JIHOMORAVSKÉHO KRAJE 22
DOPRAVNÍ INSPEKTORÁT
690 16 BŘECLAV, NÁR. HRDINŮ 15

Ing. Zdeněk Kamenský
POLICIE ČESKÉ REPUBLIKY
Důvod podepsání: Za správnost vyhotovení
Čas podepsání: 05.10.2026 11:29:44