SITUACE PŘECHODNÉHO DOPRAVNÍHO ZNAČENÍ

POTVRZENÍ PLATNOSTÍ DOKUMENTACE

POLICIE ČR – DOPRAVNÍ INSPEKTORÁT

ŘSD

MĚSTO MIKULOV

DOSIG

KONTAKT

WWW.DOSIG.CZ
INFO@DOSIG.CZ
24/7: 777 761 121

ADRESA

DOSIG s.r.o.
BRATISLAVSKÁ 929/67
69145 PODIVÍN

IČ: 14001055, DIČ: CZ14001055

PROJEKTANTI	JMÉNO	KONTAKTY	PODPIS
ZODPOVĚDNÝ PROJEKTANT	Ing. Kateřina Borecká		
VYPRACOVALA	Lucie Veselá	774 045 121, VESELA@DOSIG.CZ	
VEDOUCÍ PROJEKTU	Roman Varga	775 595 211, RVARGA@DOSIG.CZ	
KONTROLOVAL	Ing. Filip Hrubý		

KRAJ: JIHOMORAVSKÝ **OKRES:** BŘECLAV **SPRÁVNÍ OBVOD:** MIKULOV

STAVBA

Mikulov, ul. 28. října
předláždění chodníku

ARCHIVNÍ ČÍSLO
OZ260602

ÚČEL
RDS

FORMÁT
2 x A4
2 x A3

INVESTOR
Vojtěch Vymyslický, spol. s r.o.

TERMÍN
po projednání - 31.12.2026

LEGENDA

*trvalé dopravní značení v rozporu s přechodným dopravním značením, bude dočasně zneplatněno

- STÁVAJÍCÍ SVISLÉ A VODOROVNÉ TRVALÉ DOPRAVNÍ ZNAČENÍ

A15 - PŘECHODNÉ SVISLÉ DOPRAVNÍ ZNAČENÍ
- BUDE OSAZENO DLE TP 65 A 66
- STANOVÍ KÚ JMK

A15 - PŘECHODNÉ SVISLÉ DOPRAVNÍ ZNAČENÍ
- BUDE OSAZENO DLE TP 65 A 66

V MÍSTĚ OSTRŮVKU, BUDE MÍT STAVBA MATERIÁL ZA/PŘED,ABY NEBRÁNIL PRŮJEZDU

úsek 47 903 m - 47 759 m

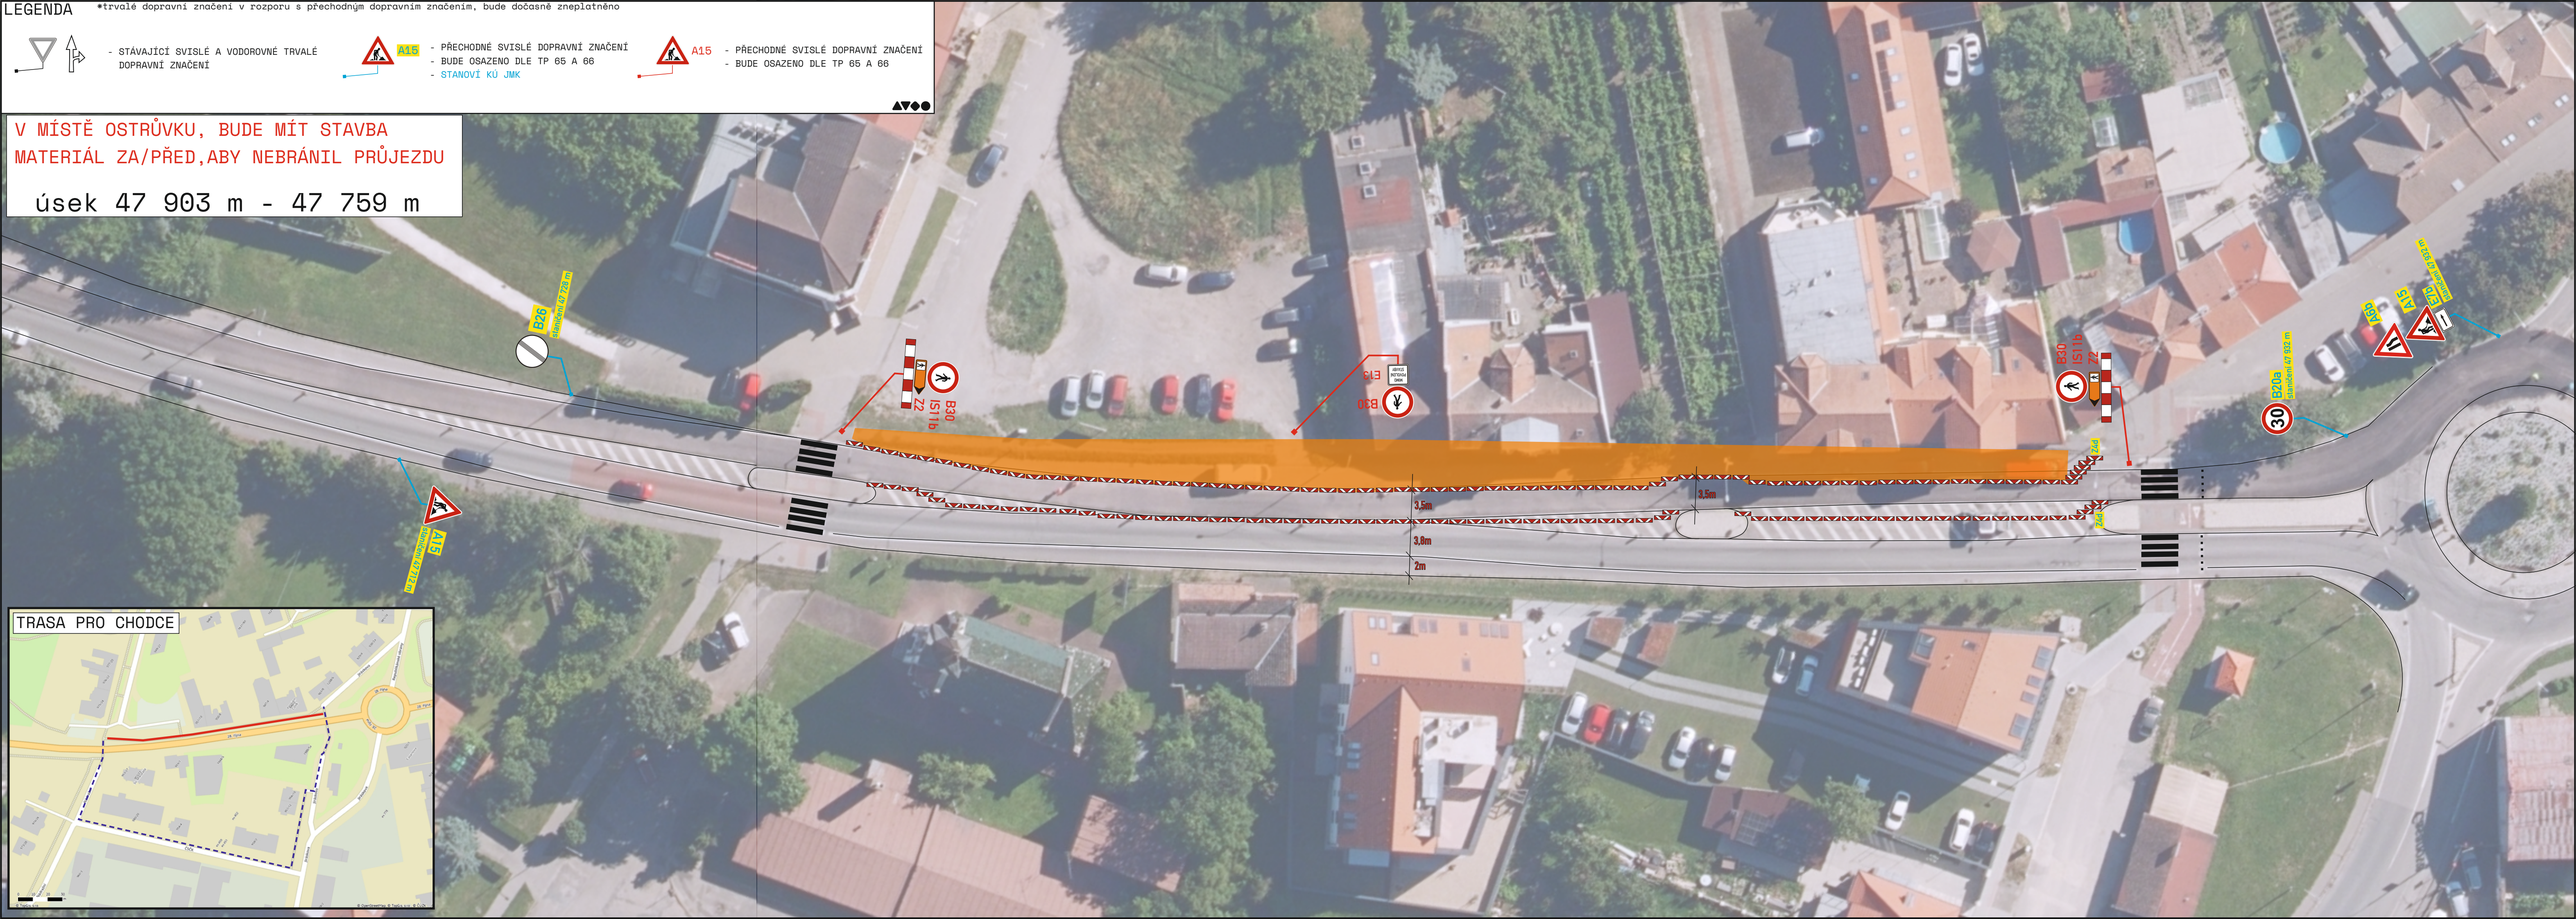

TRASA PRO CHODCE