


# SOUHLASY PČR A SÚS

Odsouhlaseno dne: 19.7.2022 dle § 77 z.č. 361/2000 Sb.

Pod Č.j.  
KRPB-155334-2/ČJ-2022-060406-PAZ

POLICE ČESKÉ REPUBLIKY  
KRAJSKÉ ŘEDITELSTVÍ POLICIE  
Jihočeský územní úřad  
Jihlava, 19.7.2022

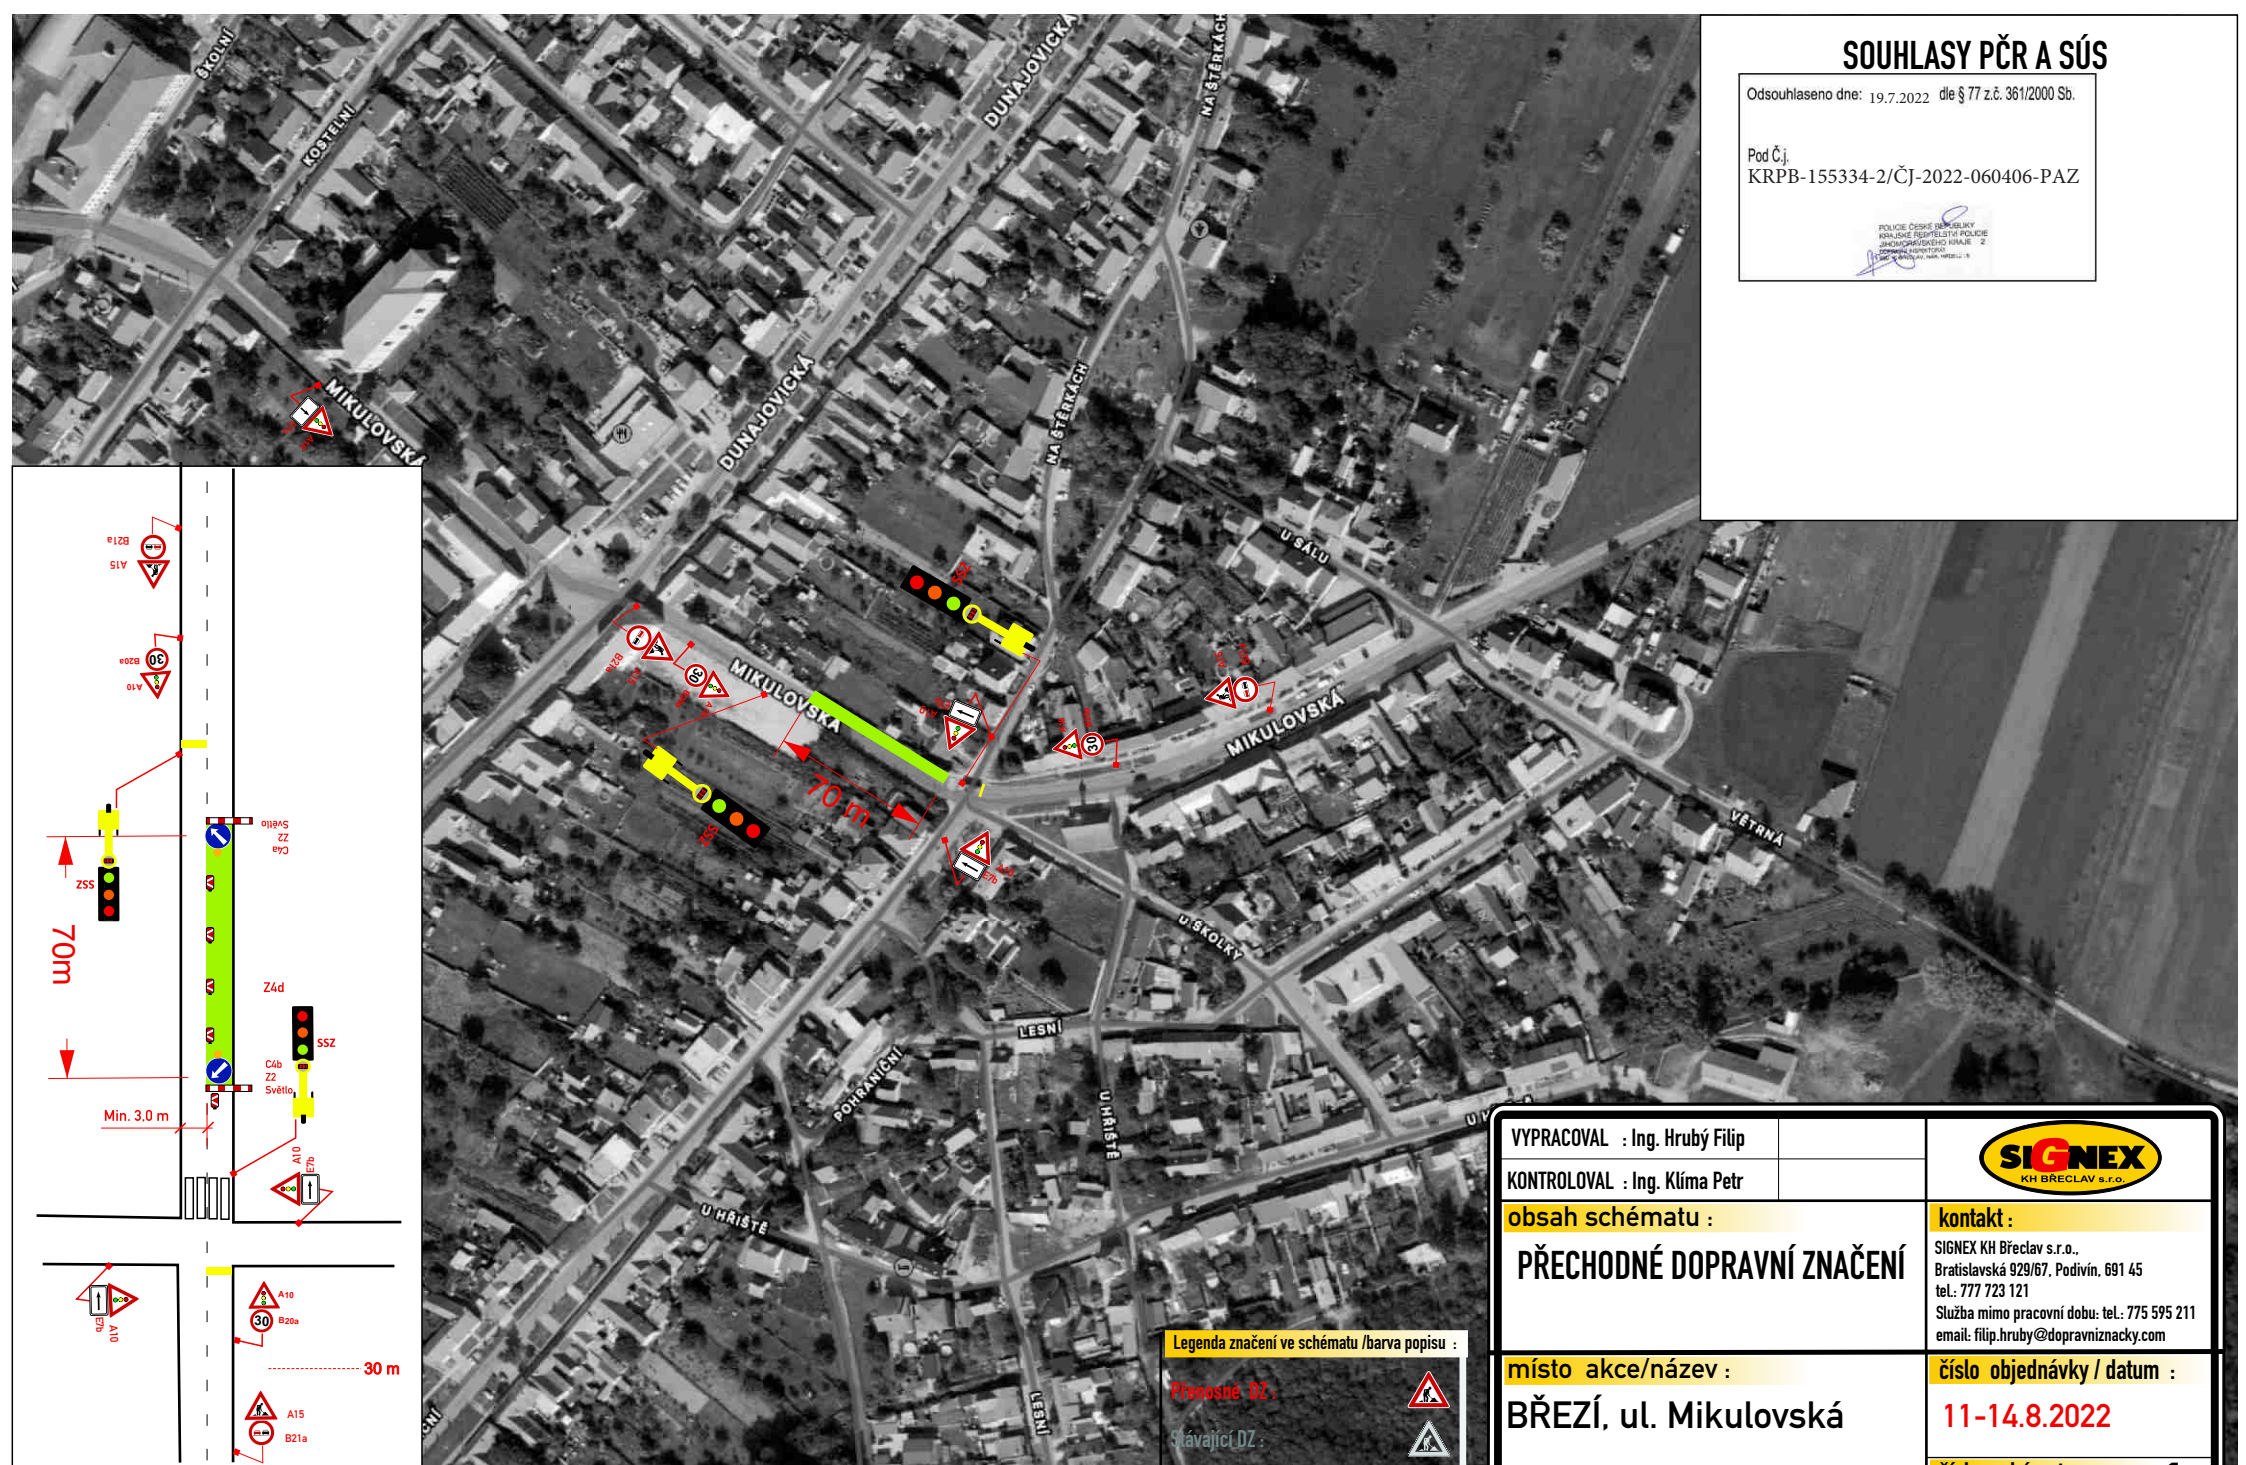

**Legenda značení ve schématu /barva popisu :**

Přenosné DZ:

Stávající DZ:

Stávající DZ zakrýt / zrušit:

VYPRACOVAL : Ing. Hrubý Filip	
KONTROLOVAL : Ing. Klíma Petr	<b>kontakt :</b> SIGNEX KH Břeclav s.r.o., Bratislavská 929/67, Podivín, 691 45 tel.: 777 723 121 Služba mimo pracovní dobu: tel.: 775 595 211 email: filip.hruby@dopravniznacky.com
<b>obsah schématu :</b> <b>PŘECHODNÉ DOPRAVNÍ ZNAČENÍ</b>	<b>číslo objednávky / datum :</b> <b>11-14.8.2022</b>
<b>místo akce/název :</b> <b>BŘEŽÍ, ul. Mikulovská</b>	<b>číslo schématu :</b> <b>1</b>