


ÚZEMNÍ PLÁN BŘEZÍ

ÚPLNÉ ZNĚNÍ PO ZMĚNĚ Č. 2

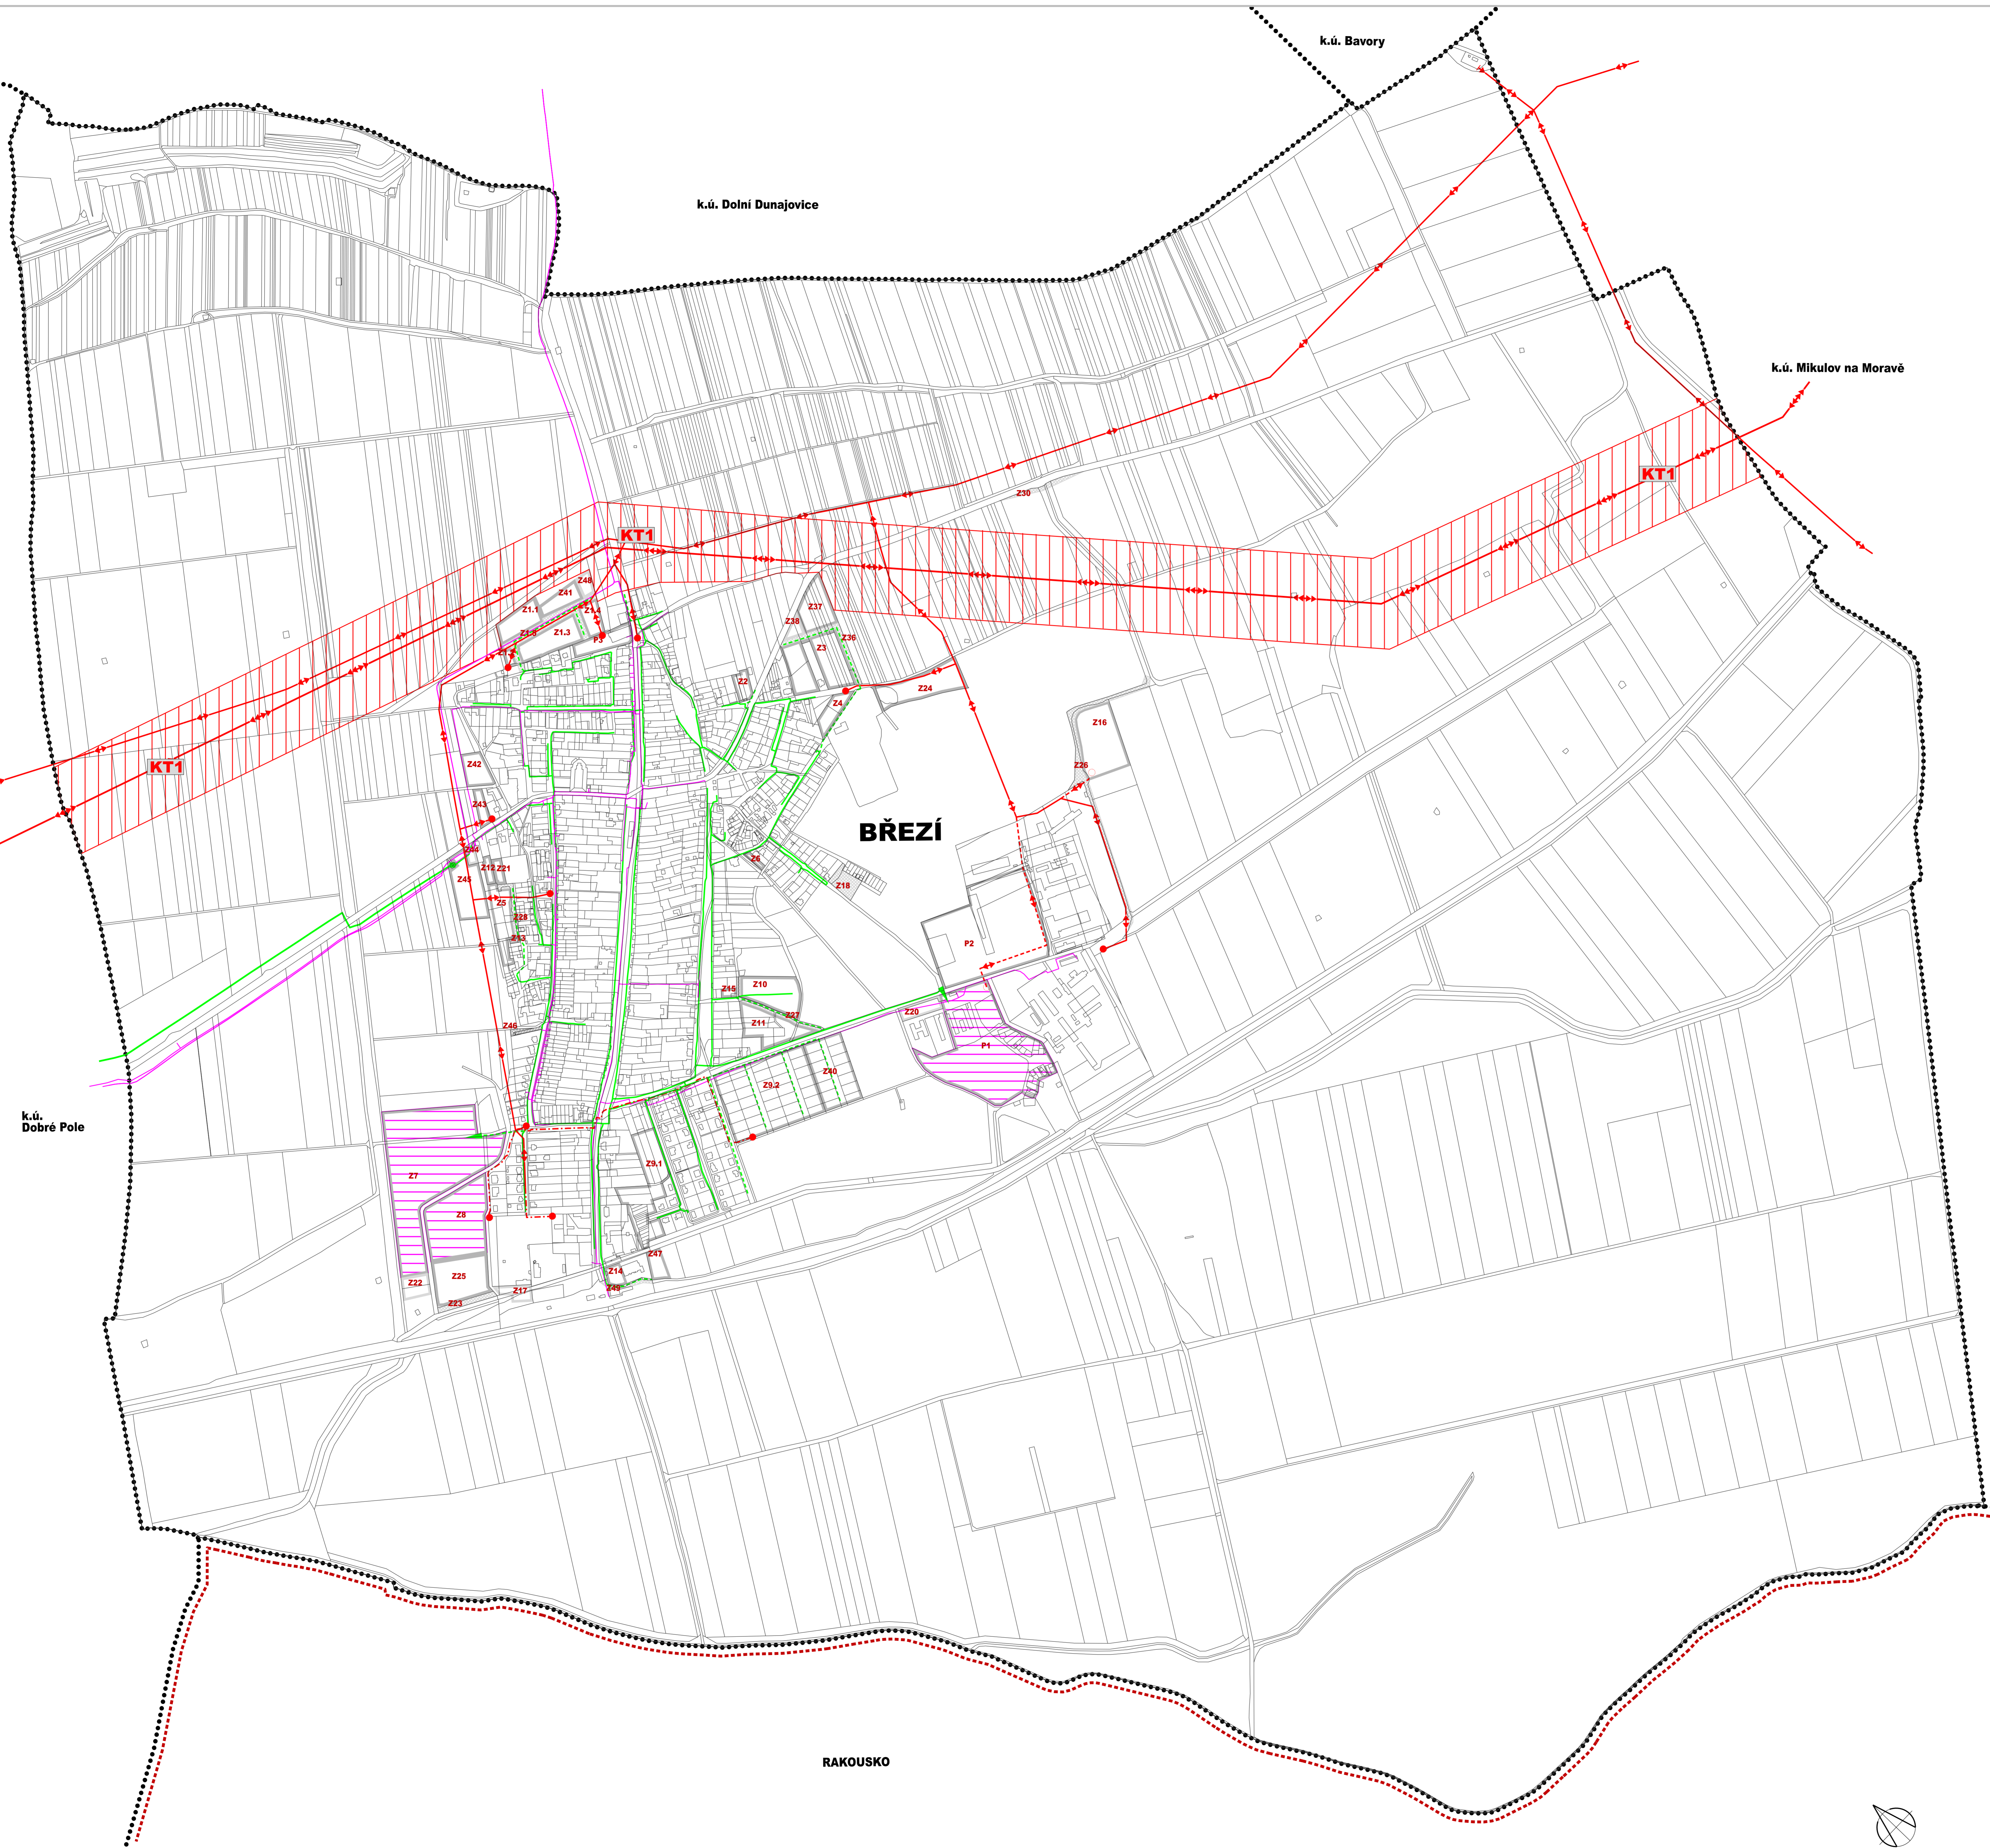

- ENERGETIKA A SPOJE**
- el. vedení VVN vzdušné 110 kV
 - el. vedení VN vzdušné 220,4 kV
 - trafostanice VN/VN 220,4 kV
 - sdělovací kabely
 - plynové vedení VTL
 - plynové vedení STL
 - nápojná místa plynového vedení (poloha plynových vedení uvnitř zastavitelných ploch upřesní územní studie)
 - regulační stanice plynu VTL-STL
- KORIDORY PRO ENERGETIKU**
- KT1 koridor technické infrastruktury (rekonstrukce a zřízení VVn 110 kV)
- ZASTAVITELNÉ PLOCHY A PLOCHY PŘESTAVBY**
- plochy vyžadující zásobování veřejnou technickou infrastrukturou
 - plochy technické infrastruktury, dopravy, veřejných prostranství a plochy pro tělovýchovu a sport
 - Z40
 - P1
- INFORMATIVNÍ ÚDAJE**
- hranice katastrálních území
 - hranice katastrálních území
 - plochy ve kterých bude pořizována síť technické infrastruktury upřesněna územní studií

ZÁZNAM O ÚČINNOSTI ÚZEMNÍHO PLÁNU			
Správní orgán, který poslední změnu územního plánu vydal: Zastupitelstvo Obce Břeží			
Pořadové číslo poslední změny ÚP: 2	Datum nabytí účinnosti poslední změny ÚP:		
Jméno a příjmení: Irena Procházková	Funkce: odborný zaměstnanec ÚUP		Razítko pořizovatele
Podpis:			

Objednatel: Obec Břeží, Hlavní 113, 691 81 Břeží	Autorizační razítko
Projektant: AR projekt, s.r.o., Hvězdoslavova 29, 627 00 Brno, IČ: 63496992	
Datum zpracování: 11/2019	
Vypracoval: Ing. arch. Milan Hučík, autorizace č. 02 483	
Ing. arch. Jana Kratochvílová	

**VÝKRES TECHNICKÉ INFRASTRUKTURY
- ENERGETIKA A SPOJE** 1 : 5000 **I.E**

Mapový podklad odvozen z Katastrální mapy © ČÚZK