
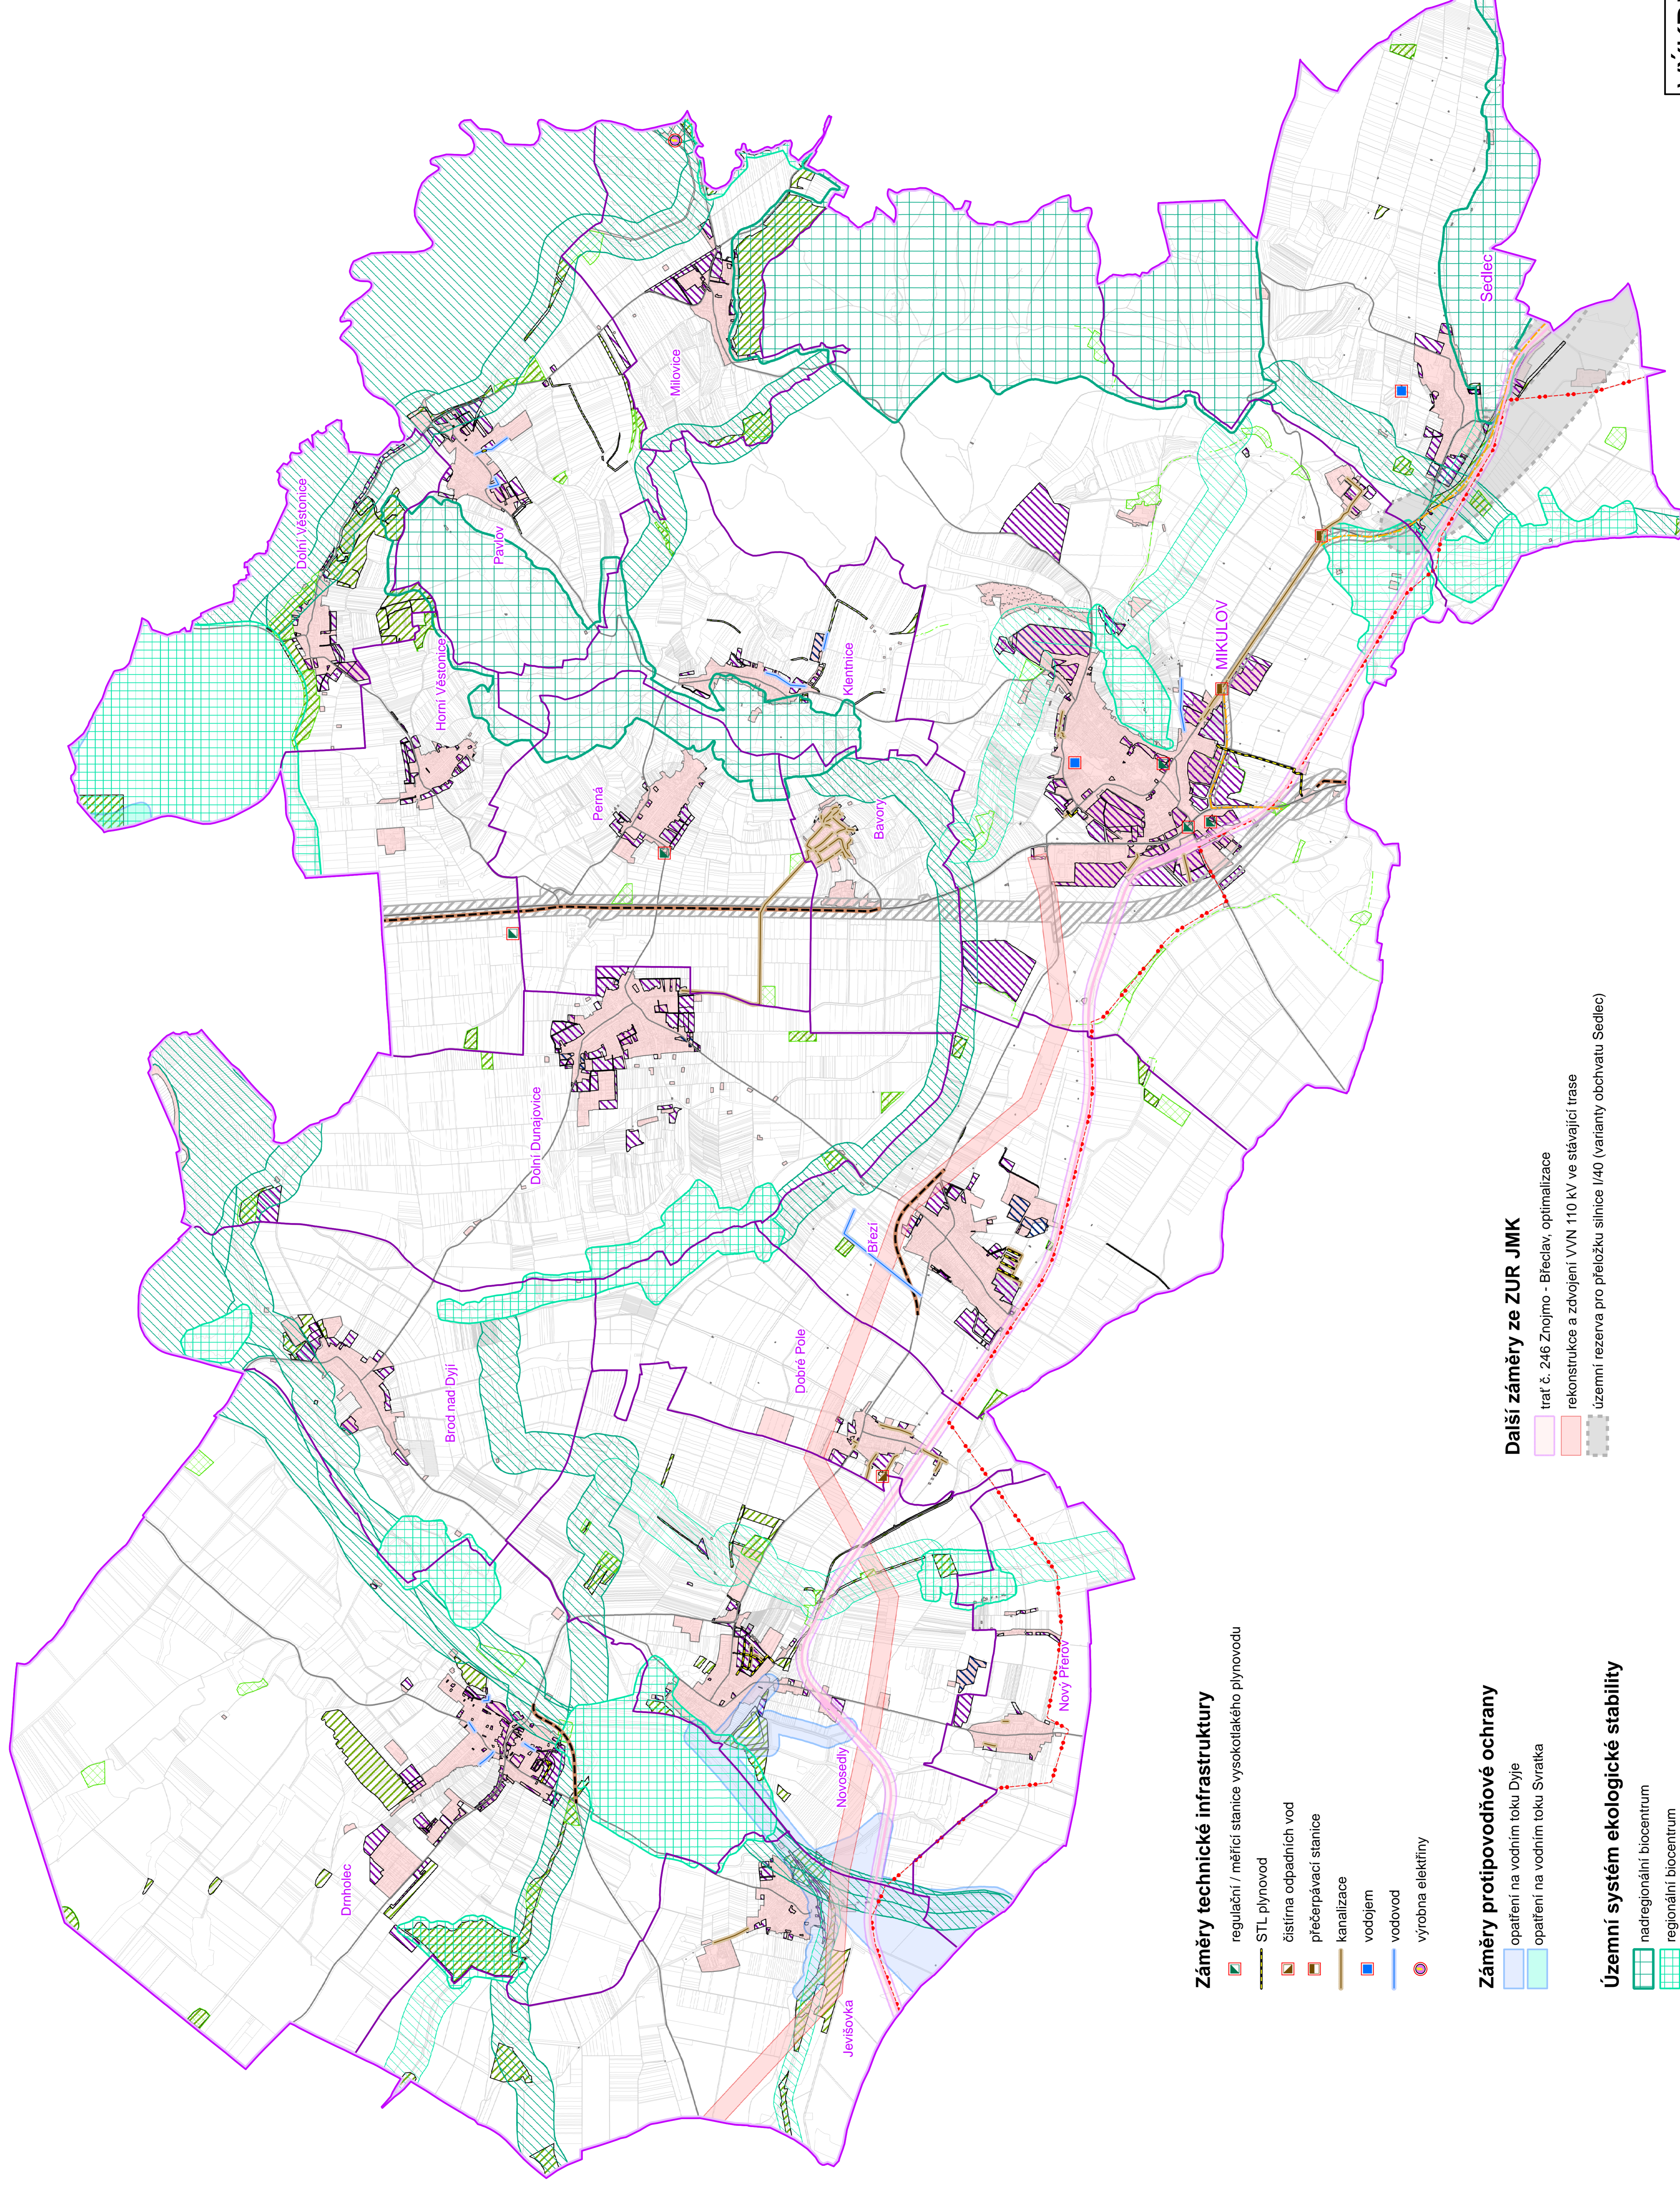


# VÝKRES ZÁMĚRŮ

# PĚTÁ ÚPLNÁ AKTUALIZACE ÚZEMNĚ ANALYTICKÝCH PODKLADŮ ORP MIKULOV 2020

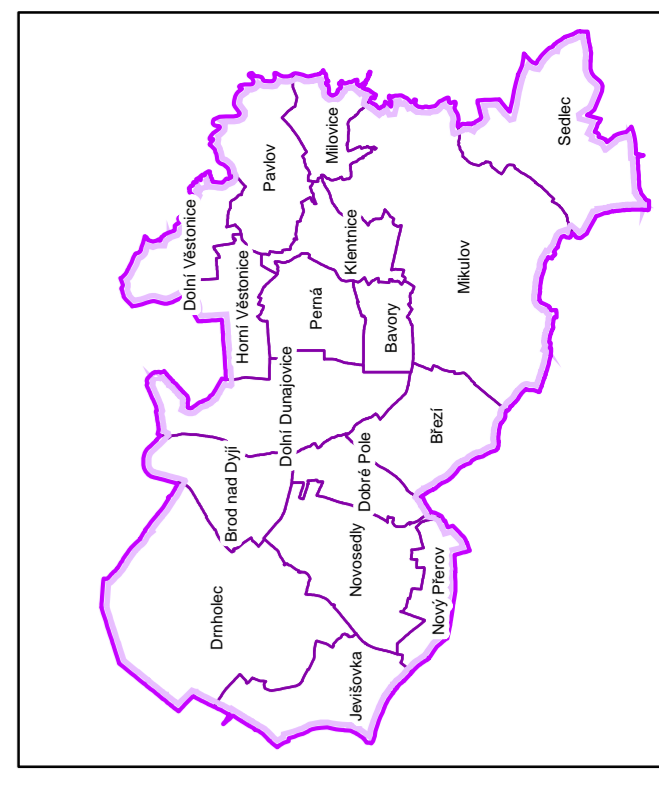

## LEGENDA:

### Hranice, ostatní jevy v území

- hranice ORP
- hranice obce
- zastavěné území
- silnice I. třídy
- silnice II. a III. třídy
- železnice
- železniční vlečka

### Záměry na změnu využití území

- zastavěné plochy
- plochy změn v krajíně
- plochy přestavby

### Záměry dopravní infrastruktury

- dálnice D52
- silnice I. třídy
- silnice II. a III. třídy
- cyklotrasa, cyklostezka

### Záměry technické infrastruktury

- regulační / měřicí stanice vysokotlakého plynovodu
- STL plynovod
- čistírna odpadních vod
- přečerpávací stanice
- kanalizace
- vodojem
- vodovod
- výroba elektřiny

### Záměry protipovodňové ochrany

- opatření na vodním toku Dyje
- opatření na vodním toku Svratka

### Územní systém ekologické stability

- nadregionální biocentrum
- regionální biocentrum
- nadregionální biokoridor
- regionální biokoridor
- lokální biocentrum
- lokální biokoridor

### Další záměry ze ZUR JMK

- trať č. 246 Znojmo - Breclav, optimalizace
- rekonstrukce a zvojení VVN 110 kV ve stávající trase
- územní rezerva pro přeložku silnice I/40 (varianty obchvatu Sedlec)

## VÝKRES ZÁMĚRŮ

PORIZOVATEL:  
Městský úřad Mikulov  
Náměstí 1  
692 20 MIKULOV

ZHOTOVITEL:  
Urbanistické středisko  
Brno, spol. s r.o.  
602 00 Brno

MĚŘÍTKO: 1 : 25 000  
Datum: prosinec 2020

