



AKUMULAČNÍ NÁDRŽ PRO DOPĹŇKOVOU ZÁVLAHU

M 1:25

ŘEZ A-A'

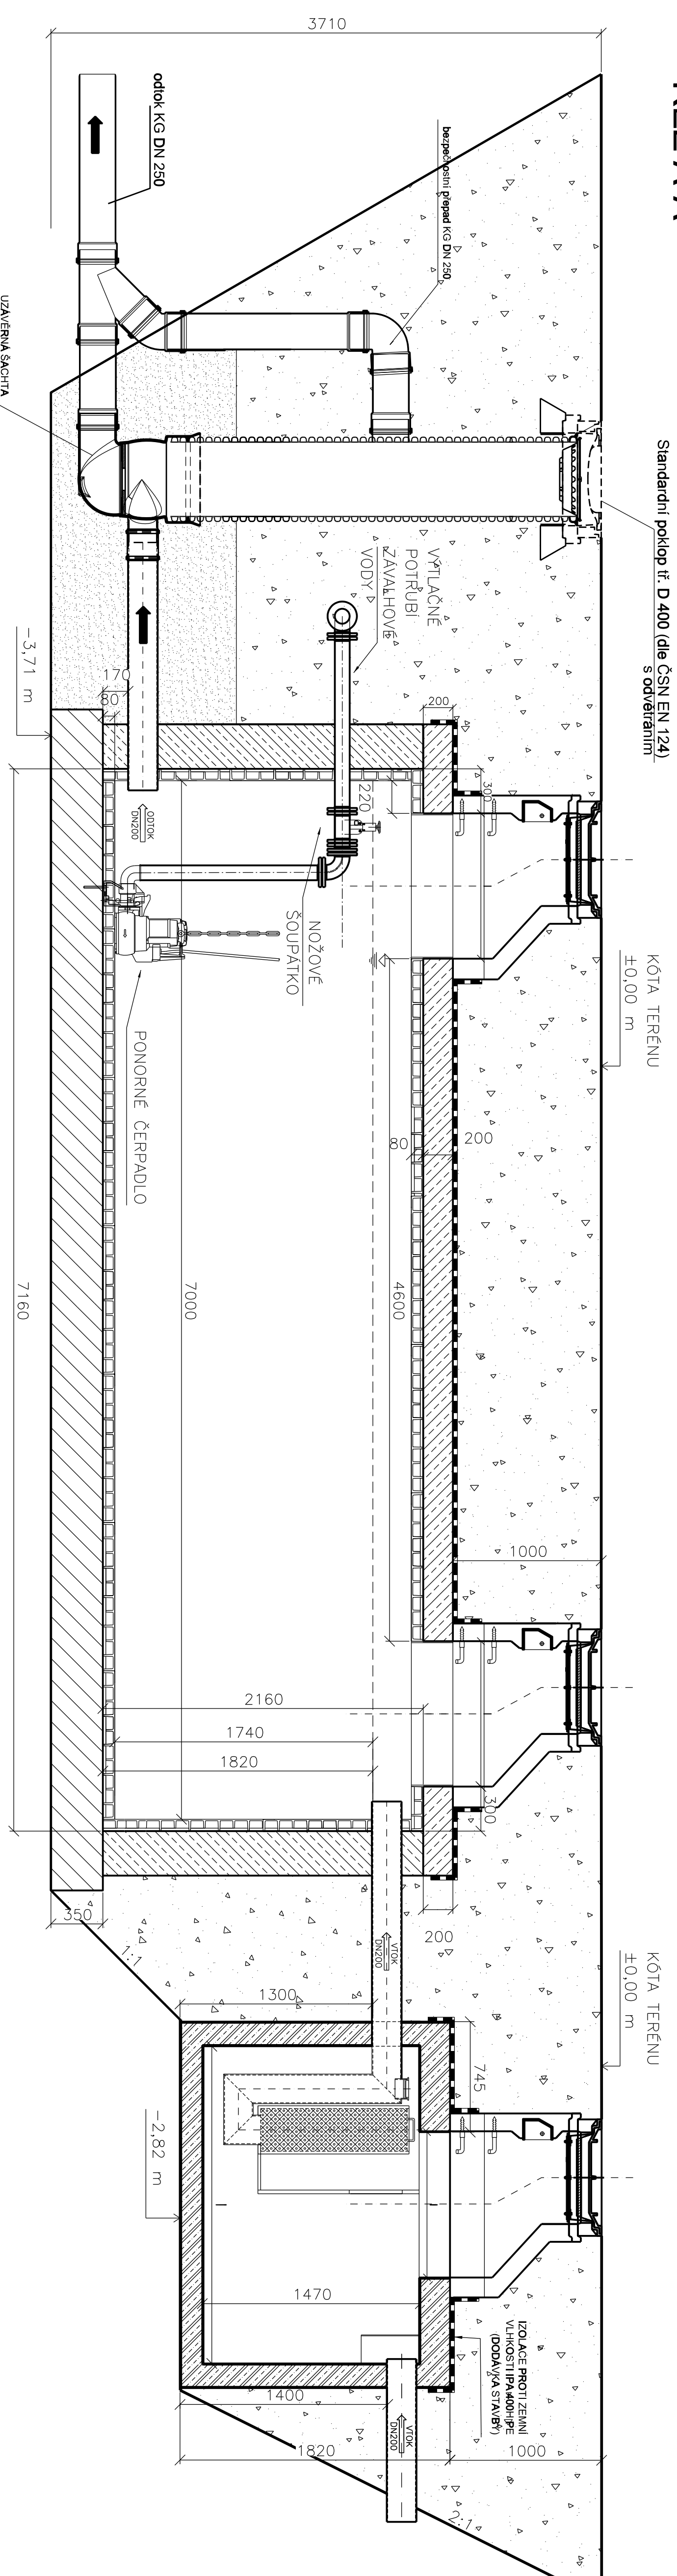

PŮDORYS

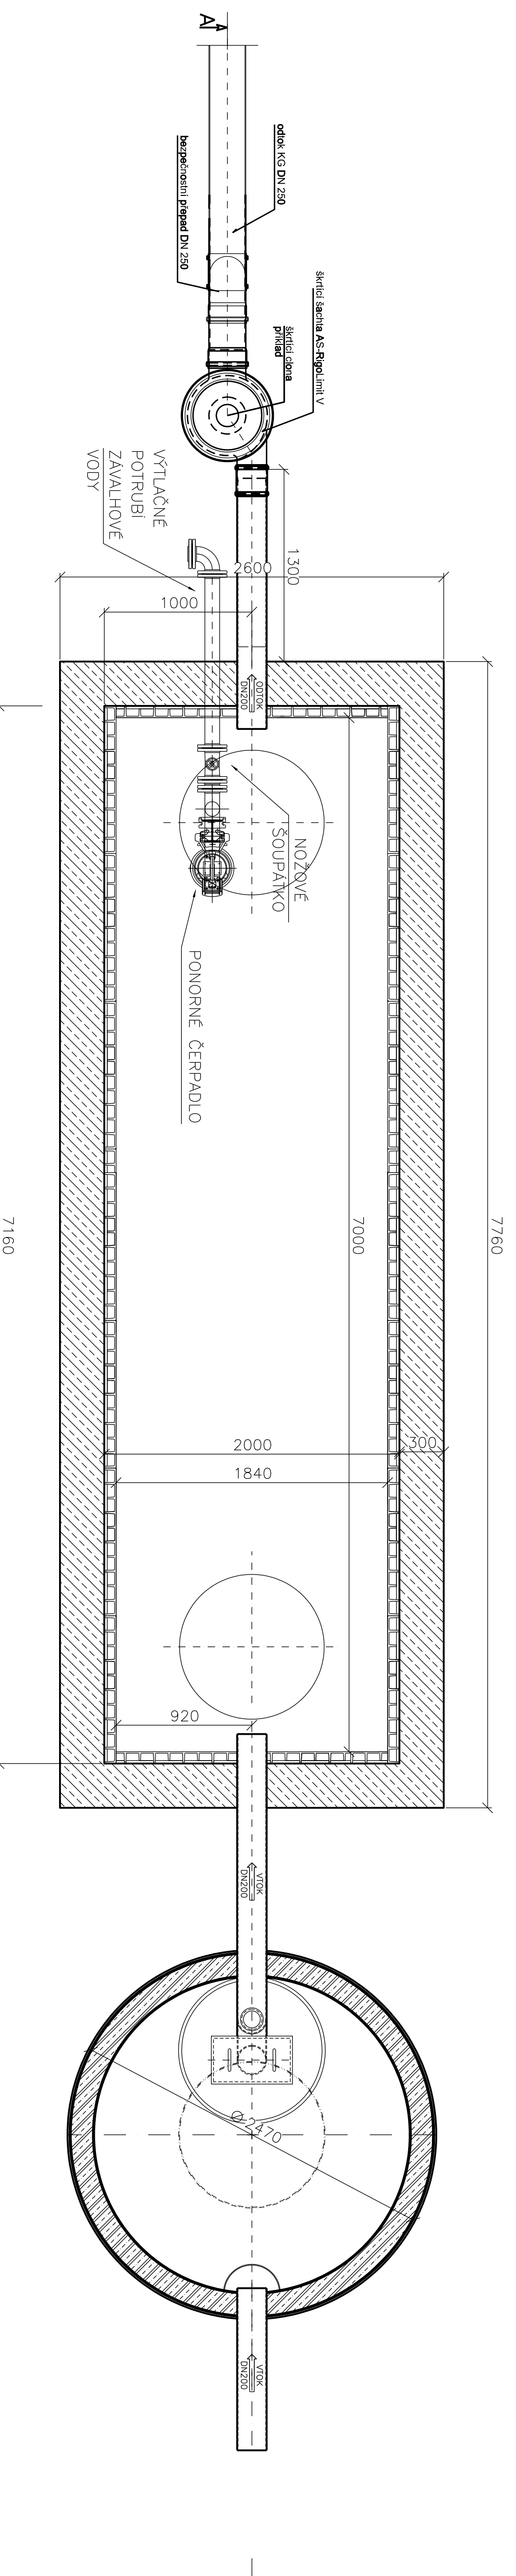

Poznámka:
Kotováno v mm, výškové kóty uvedeny v m

Revize	Změny	Datum revize
AQUA PROCON S.r.o.		
Patešského ul. 12, 617 00 Brno IČ: 442 541 428 011 E-mail: info@aquaprocon.cz www.aquaprocon.cz		
Vedoucí projektu	Ing. Petr Prax, Ph.D.	
Vedoucí dílny projektu	Ing. Petr Prax, Ph.D.	
Zodpovědný projektant	Ing. Josef Šabek, m. l.	
Výpracoval	Ing. Jan Polásek	
Kontroloval	Ing. Jan Polásek	
Investor	Město Mikulov	
Objednatel	Město Mikulov	
Formát	A0x4	Číslo
Verze	125	Stupeň
Stav	Stupeň	Datum
03/2021	Zpracovatel	154820308

MIKULOV - STUDIE PROVEDITELNOSTI - ZELENÁ OPATŘENÍ

B - VÝKRESOVÁ ČÁST

Průběh	Číslo Průběhu	Stupeň
AKUMULAČNÍ NÁDRŽ PRO DOPĹŇKOVOU ZÁVLAHU	B.7	0