


# KLENTNICE

## ÚZEMNÍ PLÁN

### ÚPLNÉ ZNĚNÍ PO VYDÁNÍ ZMĚNY Č.1

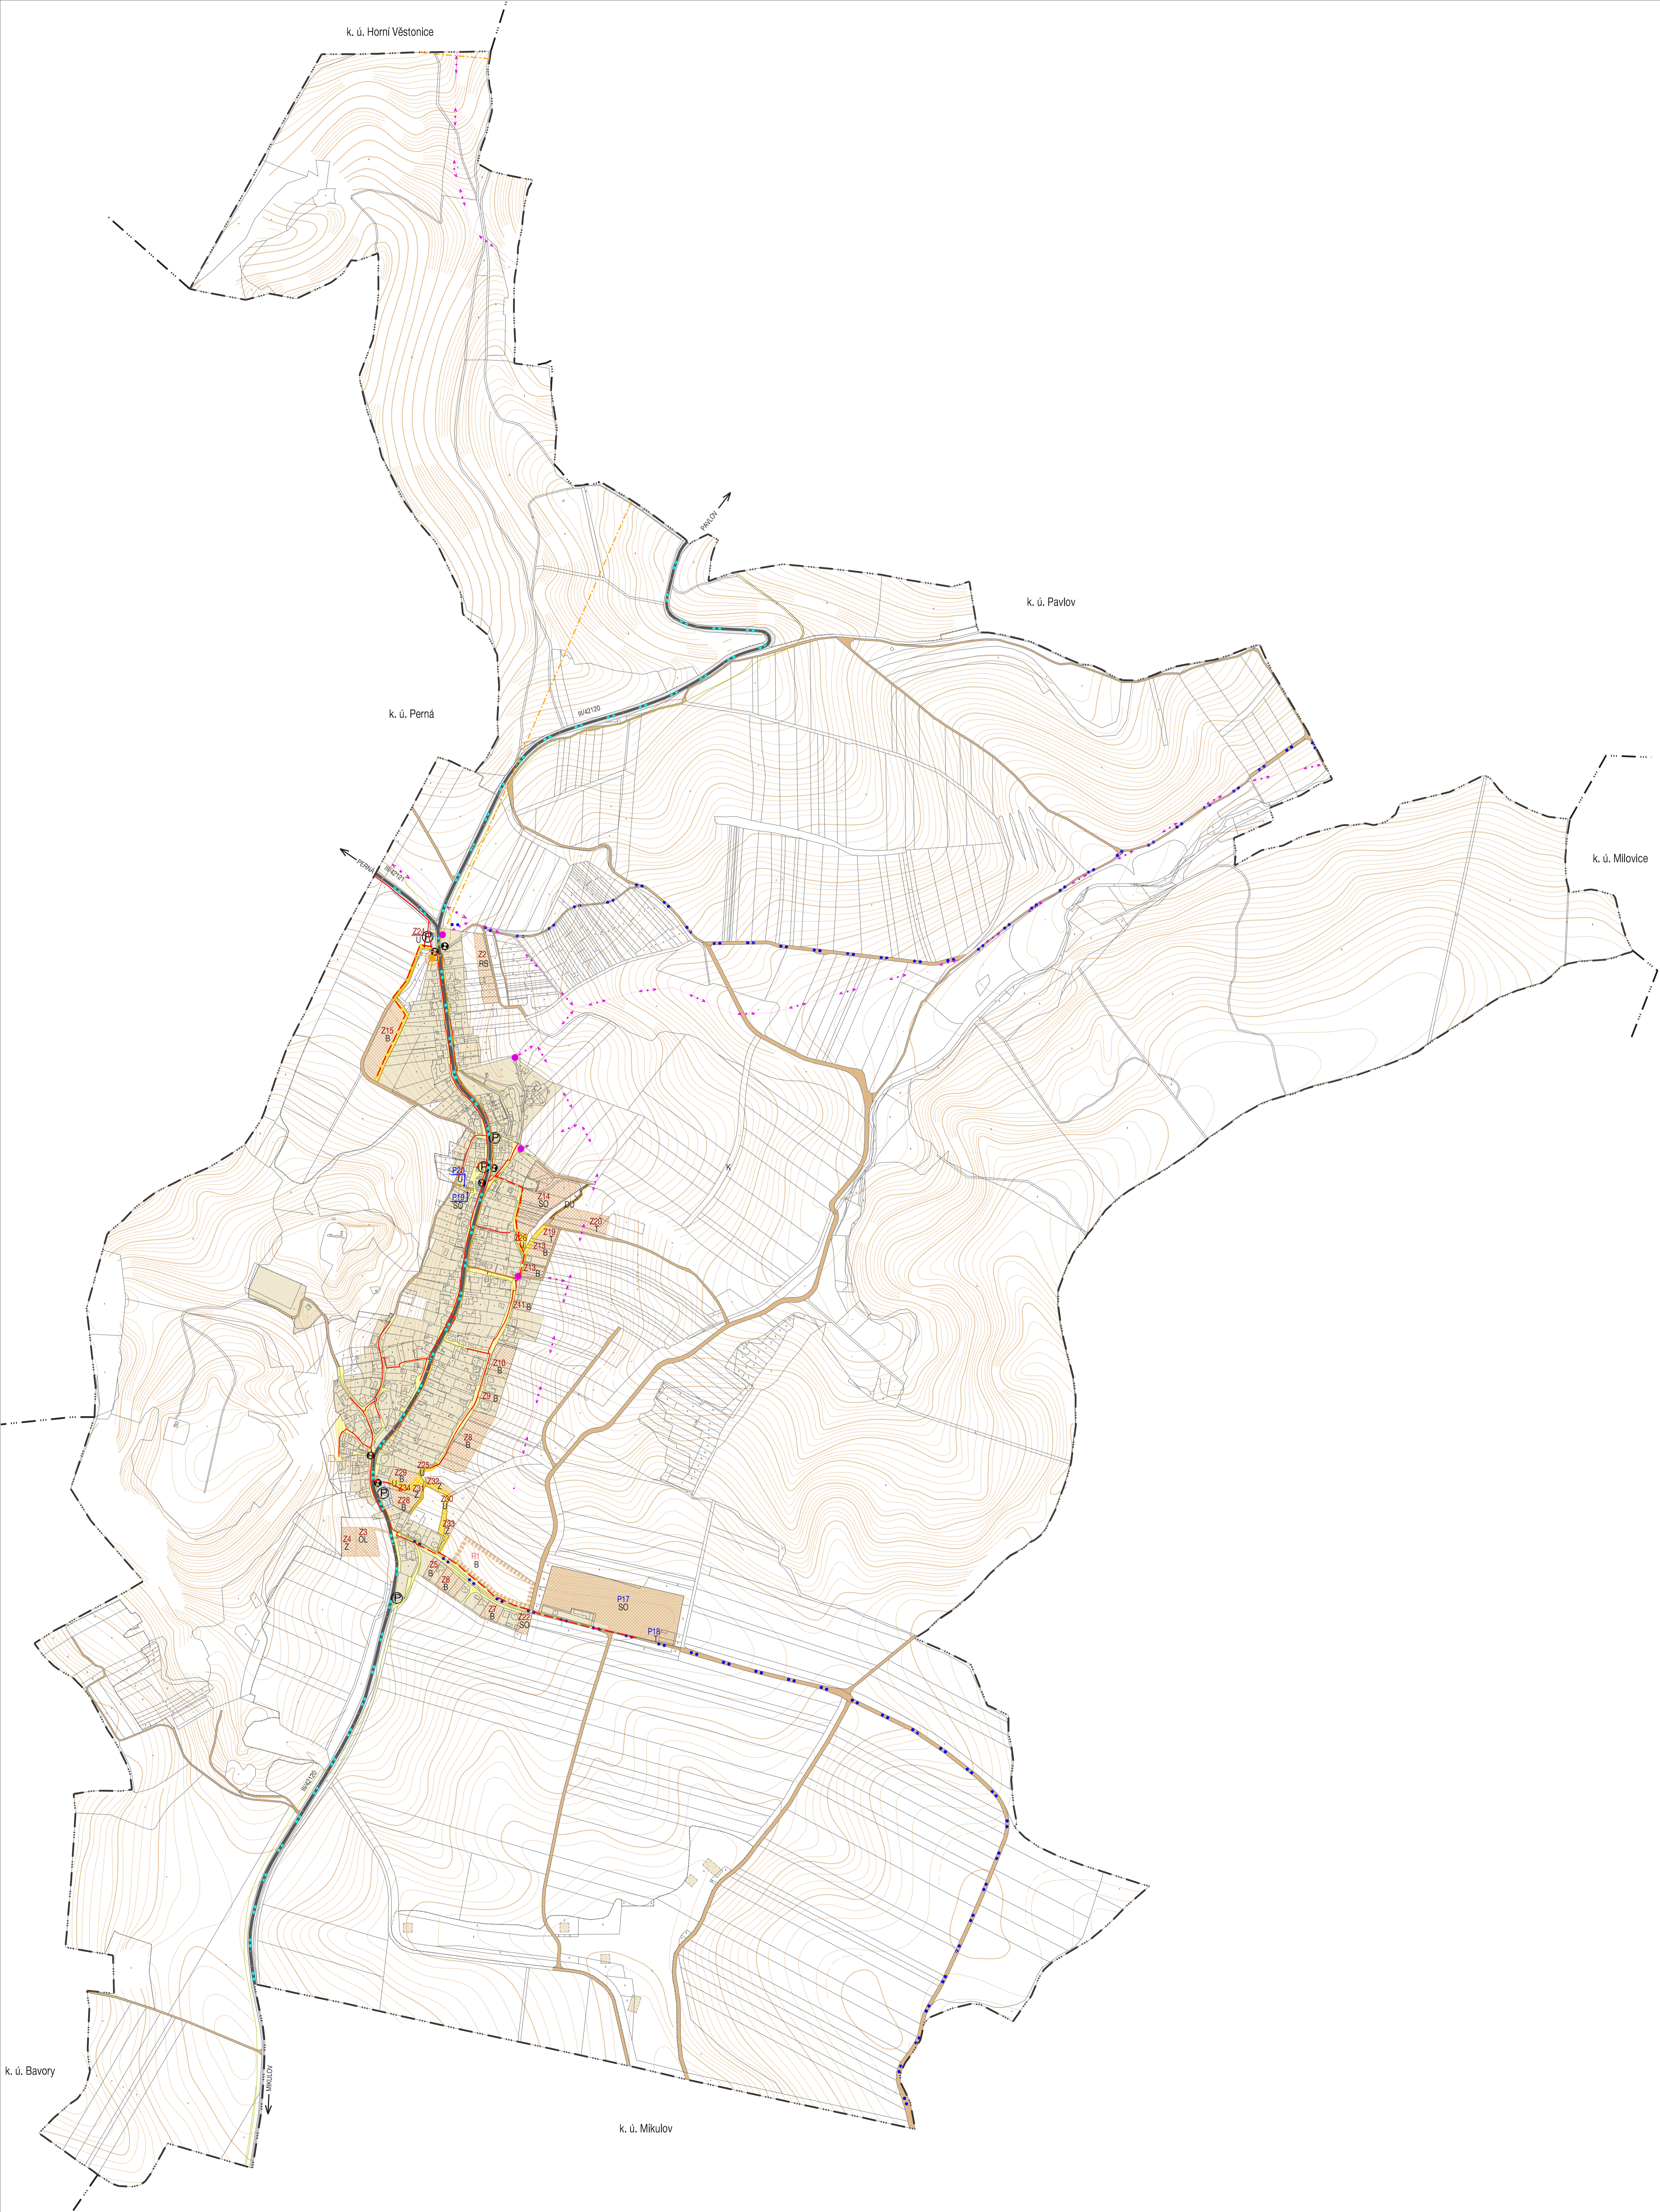

HRANICE, IDENTIFIKACE PLOCH	
--- ---	hranice katastru
■ ■ ■ ■	zastavěná území
■ ■ ■ ■	zastavěná plochy
■ ■ ■ ■	územní rezervy

ZÁSOBOVÁNÍ PLYNEM	
---	stav
---	navrh
---	STL plynovod


ZÁSOBOVÁNÍ ELEKTRICKOU ENERGIÍ	
---	stav
---	navrh
---	nabíjecí vedení vn 22 kV
---	nabíjecí vedení vn 22 kV ke zrušení
○	sloupové trafostanice 22 / 0,4 kV

SPOJE	
---	stav
---	navrh
---	radionábový zábrsek
○	telekomunikační zařízení
---	telekomunikační vedení - márné síť

DOPRAVNÍ INFRASTRUKTURA	
---	stav
---	navrh
DS	plochy dopravní infrastruktury (silniční doprava)
DV	plochy dopravní infrastruktury (doprava v klidu)
DU	plochy dopravní infrastruktury (hlavní ústřední komunikace)
U	plochy veřejných prostranství
---	silnice III. třídy
---	cyklistické trasy regionálního významu
Ⓟ	parkoviště
Ⓜ	zastávka autobusové dopravy

ZÁZNAM O ÚČINNOSTI	
SPRÁVNÍ ORGÁN, KTERÝ VYDAL POSLEDNÍ ZMĚNU ÚP:	ZASTUPITELSTVO OBCE KLENTNICE
DATUM NABÝTÍ ÚČINNOSTI:	
POŘIZOVATEL:	MĚÚ MKULOV, ODBOR STAVEBNÍHO A ŽIVOTNÍHO PROSTŘEDÍ
OPRÁVNĚNÁ ÚŘEDNÍ OSOBA:	IRENA PROCHÁSKOVÁ
FUNKCE:	ODBORNÝ ZAMĚSTNANEC ÚŘADU ÚZEMNÍHO PLÁNOVÁNÍ
PODPIS:	OTISK ÚŘEDNÍHO RAZÍTKA:

#### KONCEPCE DOPRAVY, ENERGETIKY A VEŘEJNÝCH KOMUNIKAČNÍCH SÍTÍ

KLENTNICE - ÚZEMNÍ PLÁN - ÚPLNÉ ZNĚNÍ PO VYDÁNÍ ZMĚNY Č.1		
EVIDENČNÍ ČÍSLO:	218 - 001 - 807	
ZHOTOVITEL:	URBANISTICKÉ STŘEDISKO BRNO, SPOL. S R. O.	
PROJEKTANT:	ING. ARCH. V. CIZNEROVÁ ING. P. VESELÝ, MGR. M. NOVOTNÝ ING. S. MATULOVÁ	
POŘIZOVATEL:	MĚSTSKÝ ÚŘAD MKULOV	
MĚŘÍTKO:	1:5 000	
DATUM:	11 / 2023	

