

KLENTNICE


ÚZEMNÍ PLÁN

ÚPLNÉ ZNĚNÍ PO VYDÁNÍ ZMĚNY č.1

HRANICE, IDENTIFIKACE PLOCH	
	hranice katastru
	zastavěná území
	zastavěné plochy
	územní rezervy

ZÁSOBOVÁNÍ VODOU	
	hlavní vodovodní řad
	vodovodní řad
	vodáren
	čerpací stanice
	vodní zdroj

ODKALIZOVÁNÍ	
	společenská kanalizace
	kanalizační výtlak
	čerpací stanice kanalizace
	lokální čistírna odpadních vod
	vodní plochy
	vodní toky
	málotravnice

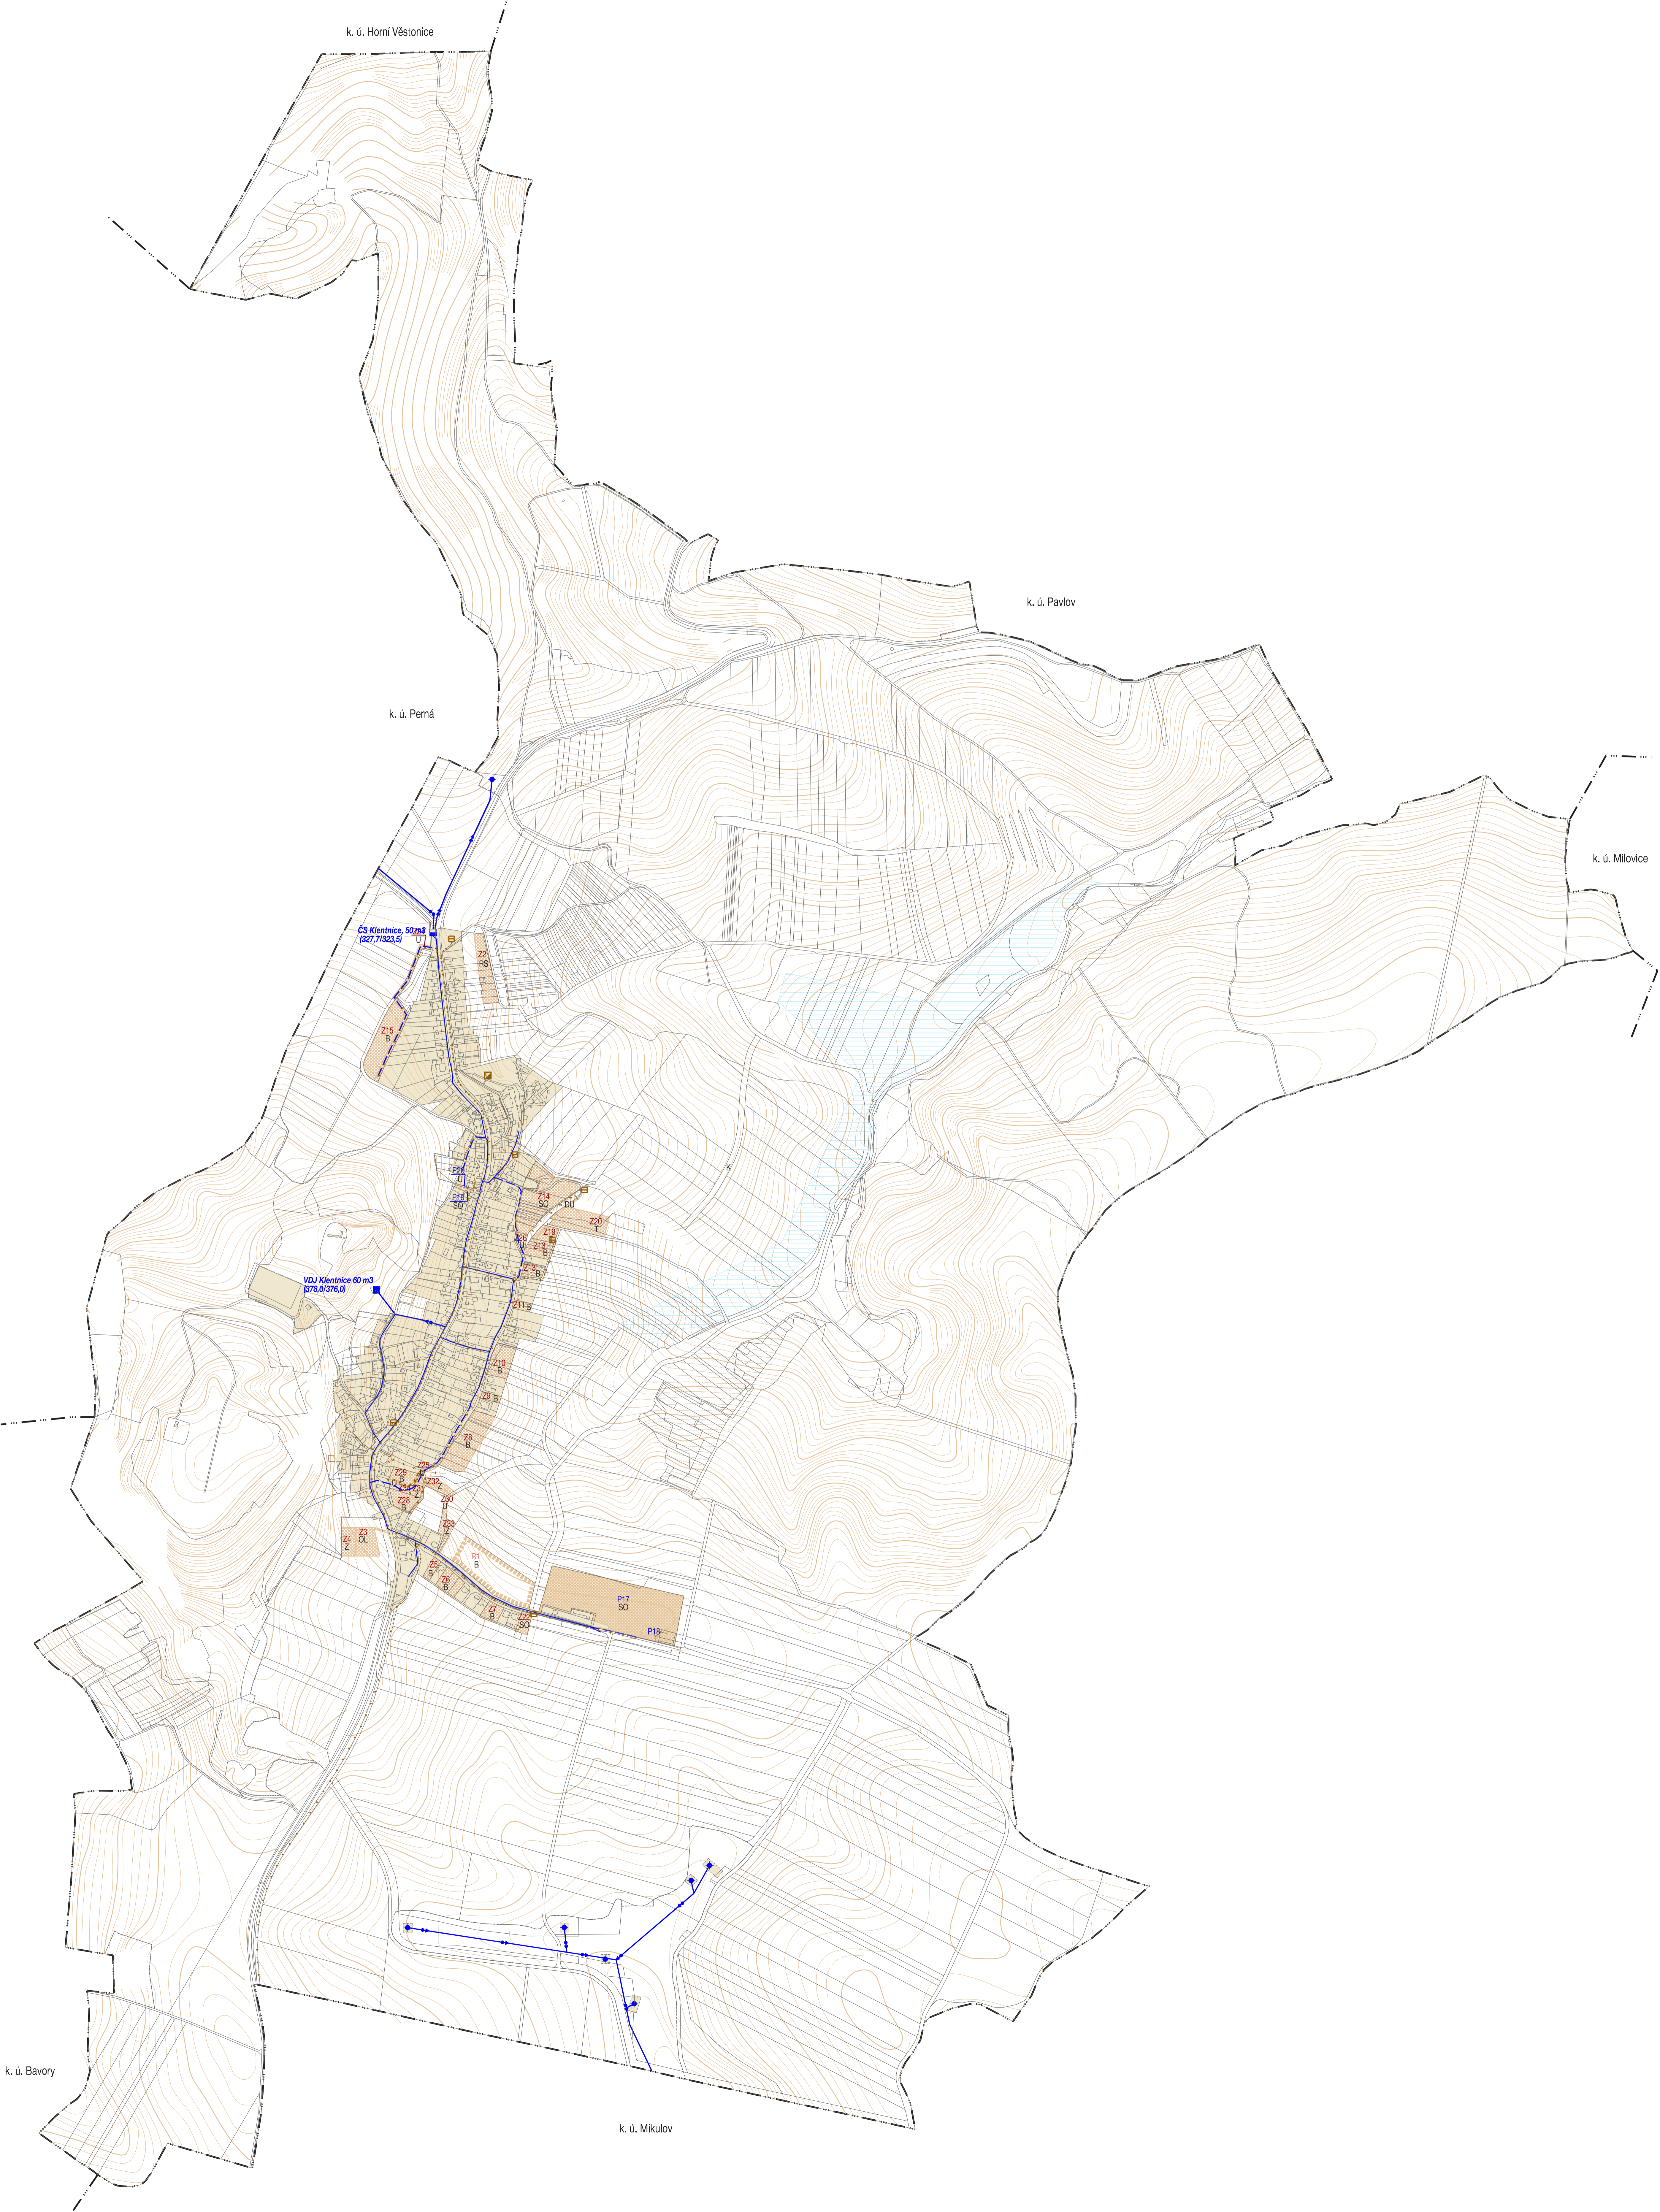

ZÁZNAM O ÚČINNOSTI	
SPRAVNÍ ORGÁN, KTERÝ VYDAL POSLEDNÍ ZMĚNU ÚP:	ZASTUPITELSTVO OBCE KLENTNICE
DATUM NABÝTÍ ÚČINNOSTI:	
POŘIZOVATEL:	MĚÚ MIKULOV, ODBOR STAVEBNÍHO A ŽIVOTNÍHO PROSTŘEDÍ
OPRÁVNĚNÁ ÚŘEDNÍ OSOBA:	IRENA PROCHÁSKOVÁ
FUNKCE:	ODBORNÝ ZAMĚSTNANEC ÚŘADU ÚZEMNÍHO PLANOVÁNÍ
PODPIS:	OTISK ÚŘEDNÍHO RAZÍTKA:

KONCEPCE VODNÍHO HOSPODÁŘSTVÍ

KLENTNICE - ÚZEMNÍ PLÁN - ÚPLNÉ ZNĚNÍ PO VYDÁNÍ ZMĚNY č.1		
EVIDENČNÍ ČÍSLO:	218 - 001 - 807	
ZHOTOVITEL:	URBANISTICKÉ STŘEDISKO BRNO, SPOL. S R. O.	
PROJEKTANT:	ING. ARCH. V. CIZNEROVÁ	
GRAF. PRÁCE:	ING. P. VESELY, MGR. M. NOVOTNÝ	
POŘIZOVATEL:	ING. S. MATULOVÁ	
POŘIZOVATEL:	MĚSTSKÝ ÚŘAD MIKULOV	
MĚŘÍTKO:	1:5 000	
DATUM:	11 / 2023	

