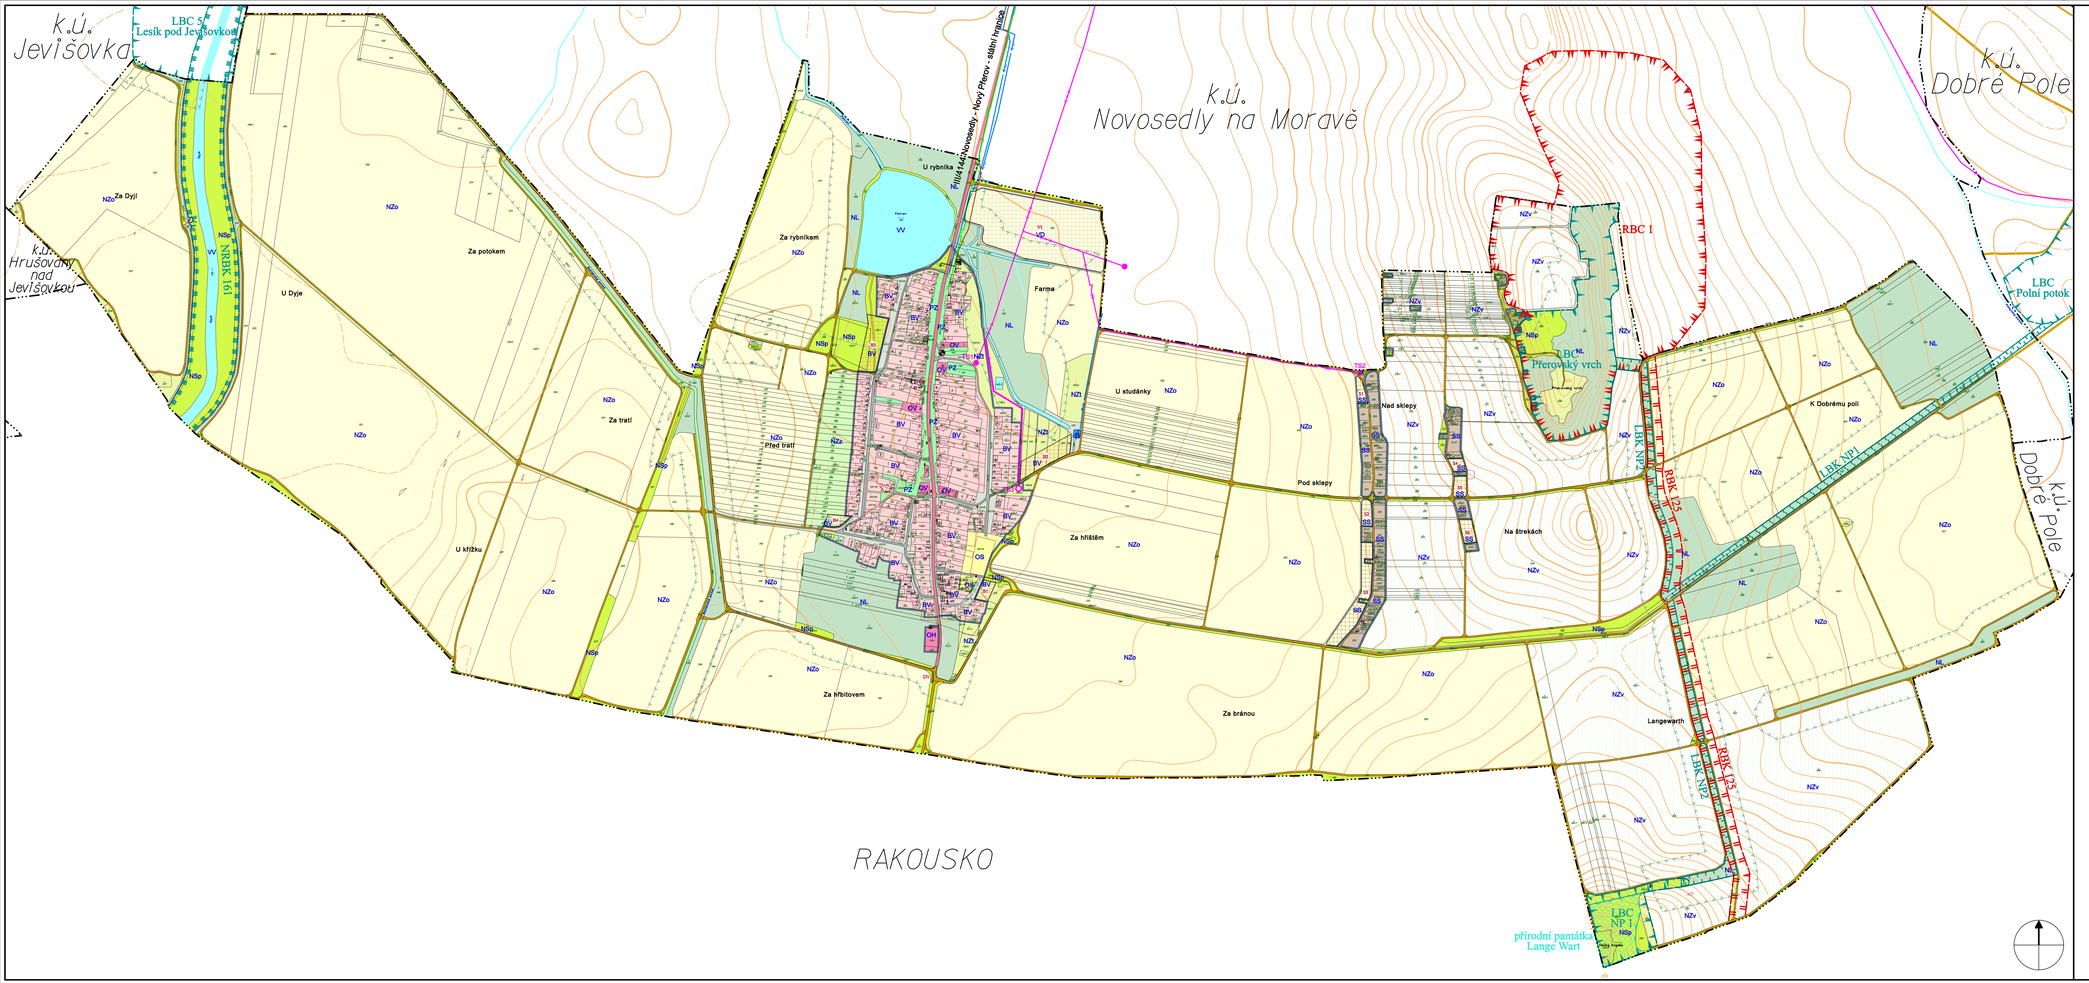

NOVÝ PŘEROV

ÚZEMNÍ PLÁN

- hranice katastrálních území
- hranice zastavěného území k 1.5.2010
- zastavitelné plochy

stabilizované plochy	plochy změn	územní rezervy		
PLOCHY ZASTAVĚNÉ A ZASTAVITELNÉ				
BV	BV		Plochy bydlení	bydlení v rodinných domech - venkovské
SS	SS		Plochy smíšené	vinné sklepy
OV			Plochy občanského vybavení	veřejná infrastruktura
OH				hřbitov
OS				tělovýchovné a sportovní zařízení
PV			Plochy veřejných prostranství	veřejné prostranství, manipulační a odstavné pl.
PZ				zeleň na veřejných prostranstvích
DP	DP		Plochy dopravní infrastruktury	silniční - parkoviště
TI			Plochy technické infrastruktury	
	VD		Plochy výroby a skladování	drobná a řemeslná výroba, služby
W			Plochy vodní a vodohospodářské	
PLOCHY NEZASTAVĚNÉ A NEZASTAVITELNÉ				
NZo			Plochy zemědělské	orná půda
NZt				TTP (louky, pastviny)
NZv				vinice
NZz				zahrady, zeleň soukromá
NL			Plochy lesní	les, PUPFL
NSp			Plochy smíšené nezastavěného území	přírodní - krajinná zeleň

DOPRAVNÍ INFRASTRUKTURA

- silnice III. třídy
- místní komunikace
- účelová cesty
- průjezdní úsek silnice; autobusová zastávka

TECHNICKÁ INFRASTRUKTURA

- přívodní vodovodní řad
- vodní zdroj s čerpací stanicí; vodovodní řad odstavený
- čerpací stanice; výtlačný řad
- přívodní řad plynovodu STL
- venkovní vedení VN, trafostanice
- kabelové vedení VN

ÚSES

- nadregionální biokoridor
- regionální biocentrum
- regionální biokoridor
- lokální biocentrum
- lokální biokoridor
- přírodní památka Lange Wart
- ochranné pásmo přírodní památky
- ochranné pásmo lesa

2 HLAVNÍ VÝKRES 1 : 5000

ATELIER ÚZEMNÍHO PLÁNOVÁNÍ A ARCHITEKTURY

jméno, podpis a razítko projektanta:
Ing. arch. Mariana HORÁKOVÁ
Sokolská 4, 602 00 BRNO 2, tel. 604 245 326

Obec: Nový Přerov	Pořizovatel: Městský úřad MIKULOV	Kraj: Jihomoravský	Datum: 09/2010

Autorský kolektiv:
Ing.arch. Mariana Horáková — urbanismus
Ing. Miloslava Škvarilová — doprava
Ing. Jiří Vysoudil — vodní hospodářství
Vladimír Marek — zásobování energiemi, telekomunikace