


ÚZEMNÍ PLÁN BAVORY VARIANTA "B"

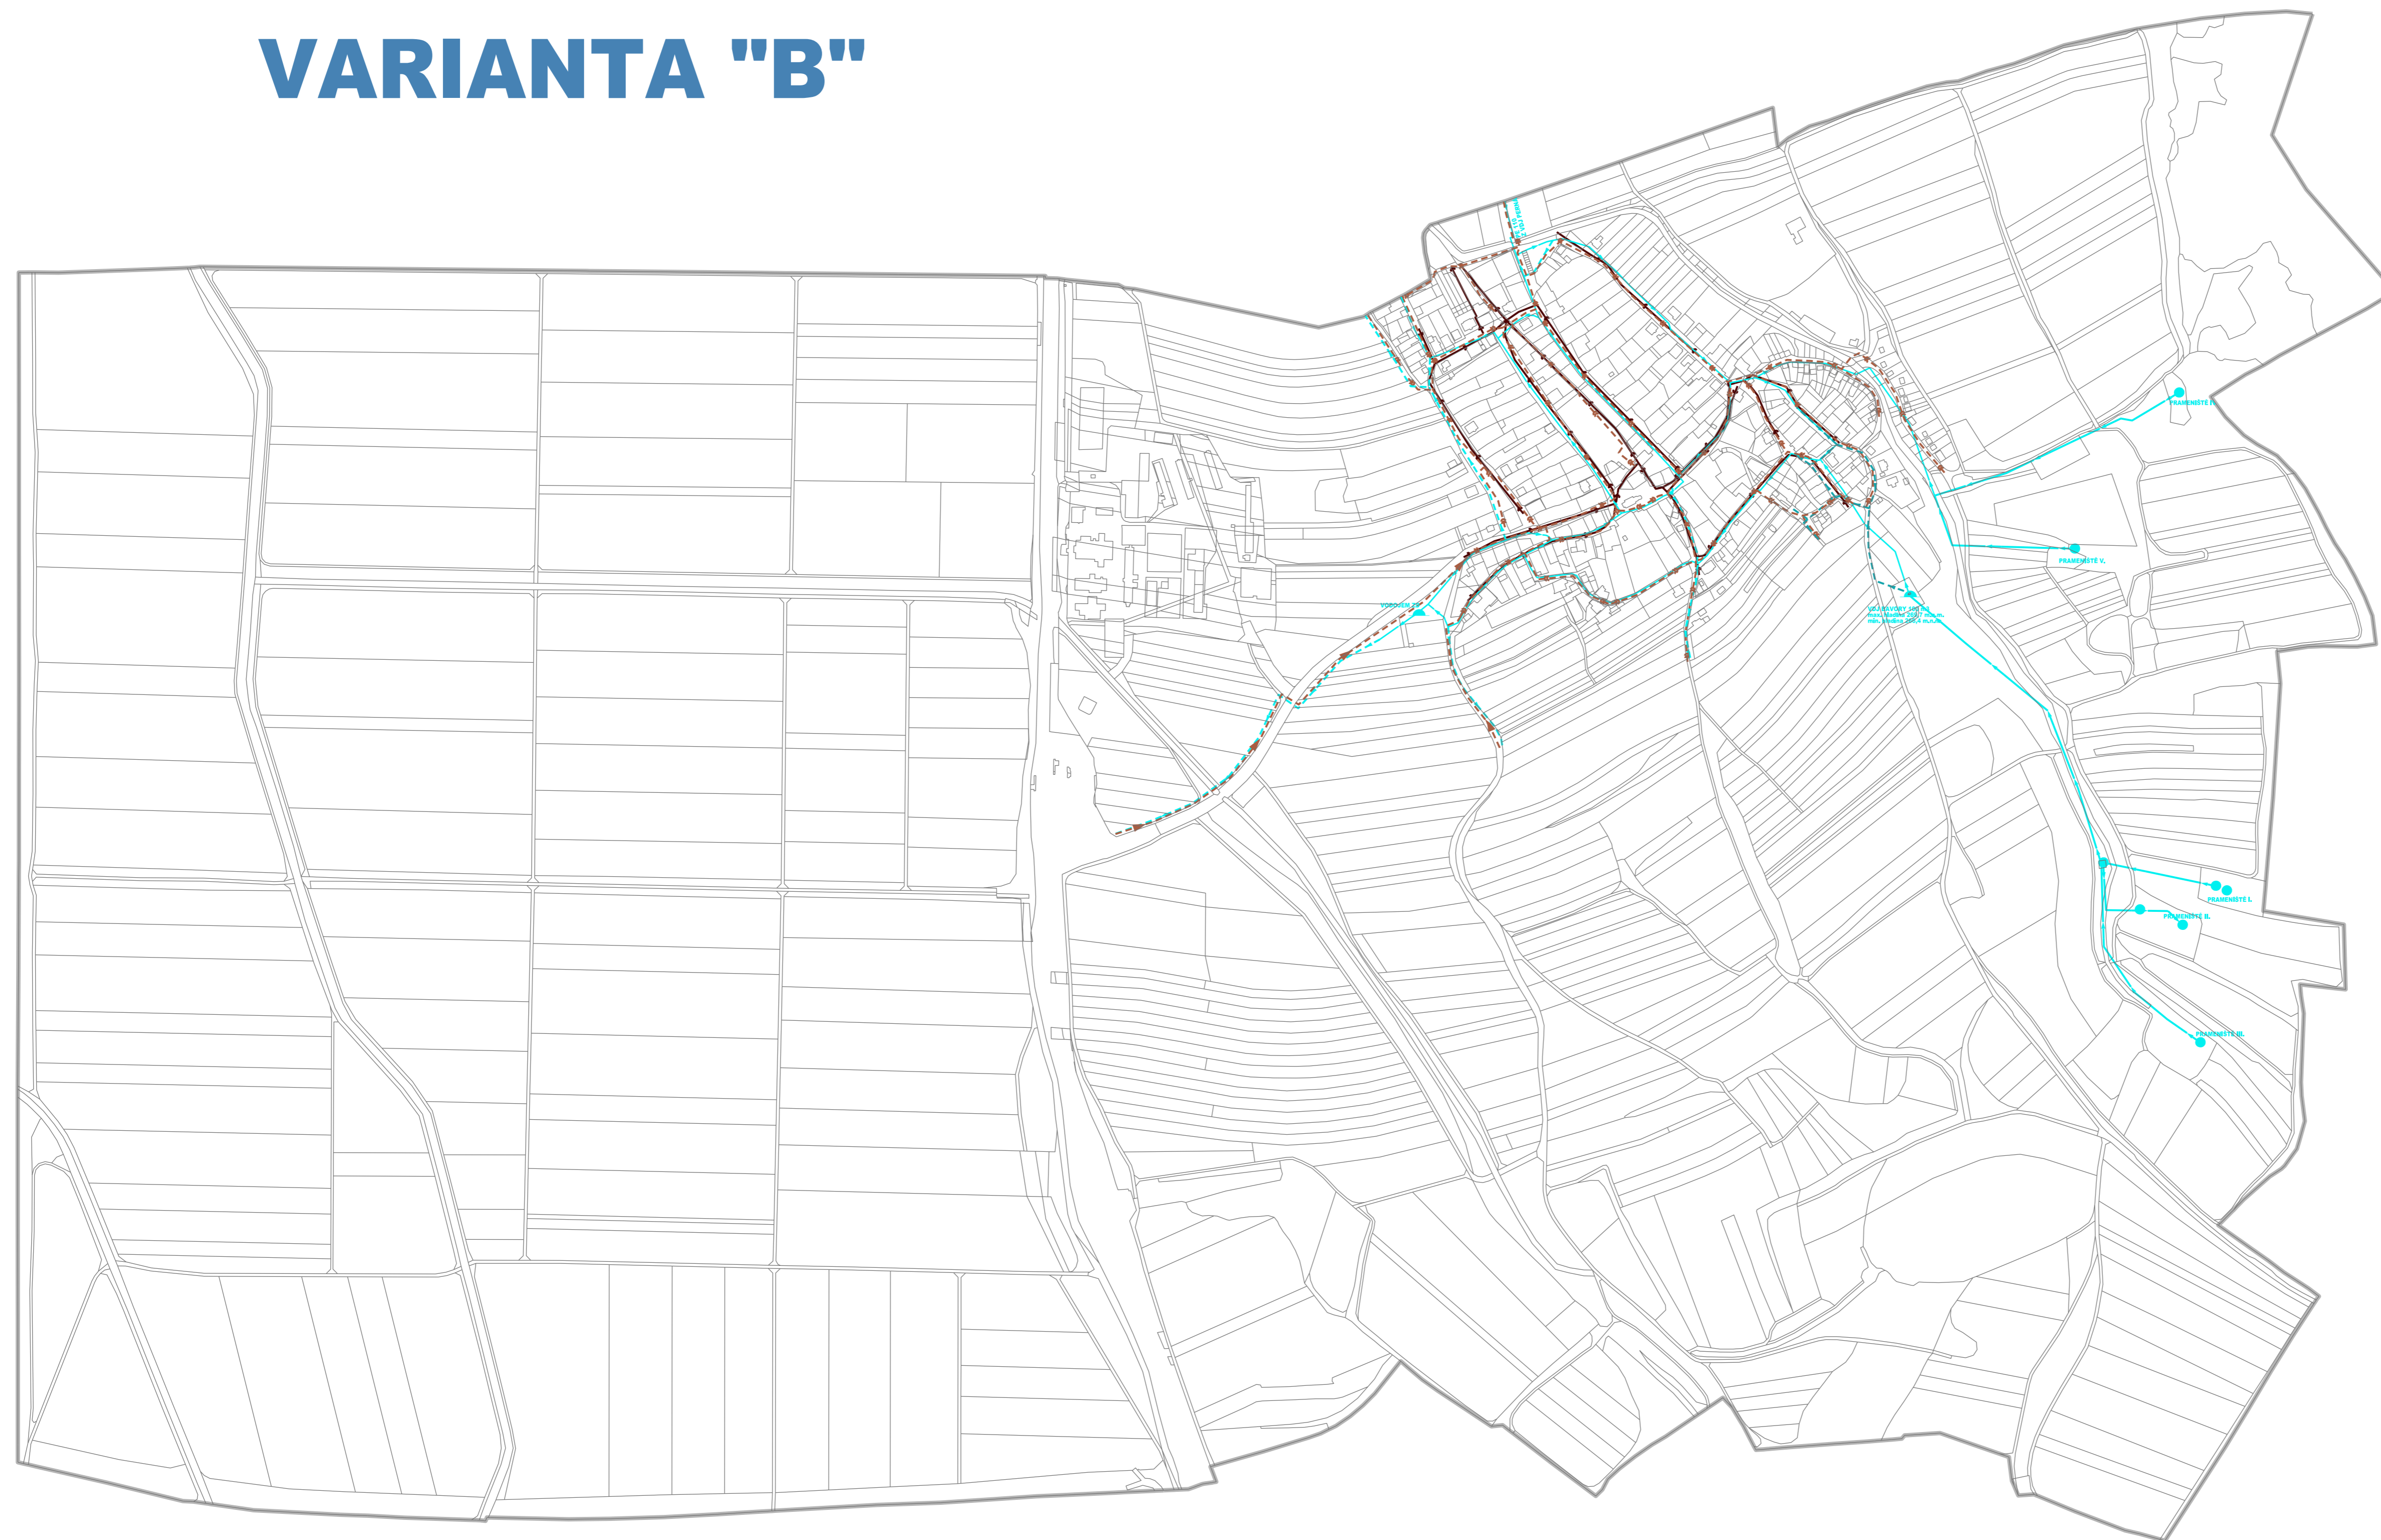

LEGENDA


stávající	navrhované	řešené území
		vodovodní přívodní řady
		vodovodní řady zásobovací - 1. tlakové pásmo
		vodovodní řady zásobovací - 2. tlakové pásmo
		vodojemy
		prameniště (studny)
		kanalizace oddílná splašková gravitační
		kanalizace oddílná splašková tlaková
		kanalizace oddílná dešťová

ZÁZNAM O ÚČINNOSTI ÚZEMNÍHO PLÁNU

Správní orgán, který územní plán vydal: Zastupitelstvo obce Bavors	
Datum nabytí účinnosti:	
Pořizovatel: Městský úřad Mikulov, odbor stavební a životního prostředí	Razítko
Jméno a příjmení oprávněné osoby pořizovatele: Irena Prochásková	
Funkce: odborný zaměstnanec	
Podpis:	

Projektant : AR projekt, s.r.o., Hviezdoslavova 29, 627 00 Brno	
Datum zpracování : 07/2020	
Vedoucí projektant : Ing. arch. Milan Hučík, autorizace č. 02 483	
Vypracoval : Ing. arch. Milan Hučík	

VÝKRES TECHNICKÉ INFRASTRUKTURY - VODNÍ HOSPODÁŘSTVÍ 1 : 5.000	č.vykr. 1.d
---	-----------------------

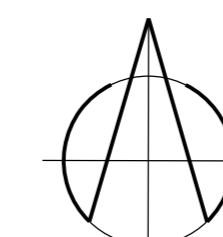

"Mapový podklad odvozen z Katastrální mapy © ČÚZK"