


ÚZEMNÍ PLÁN BAVORY VARIANTA "B"

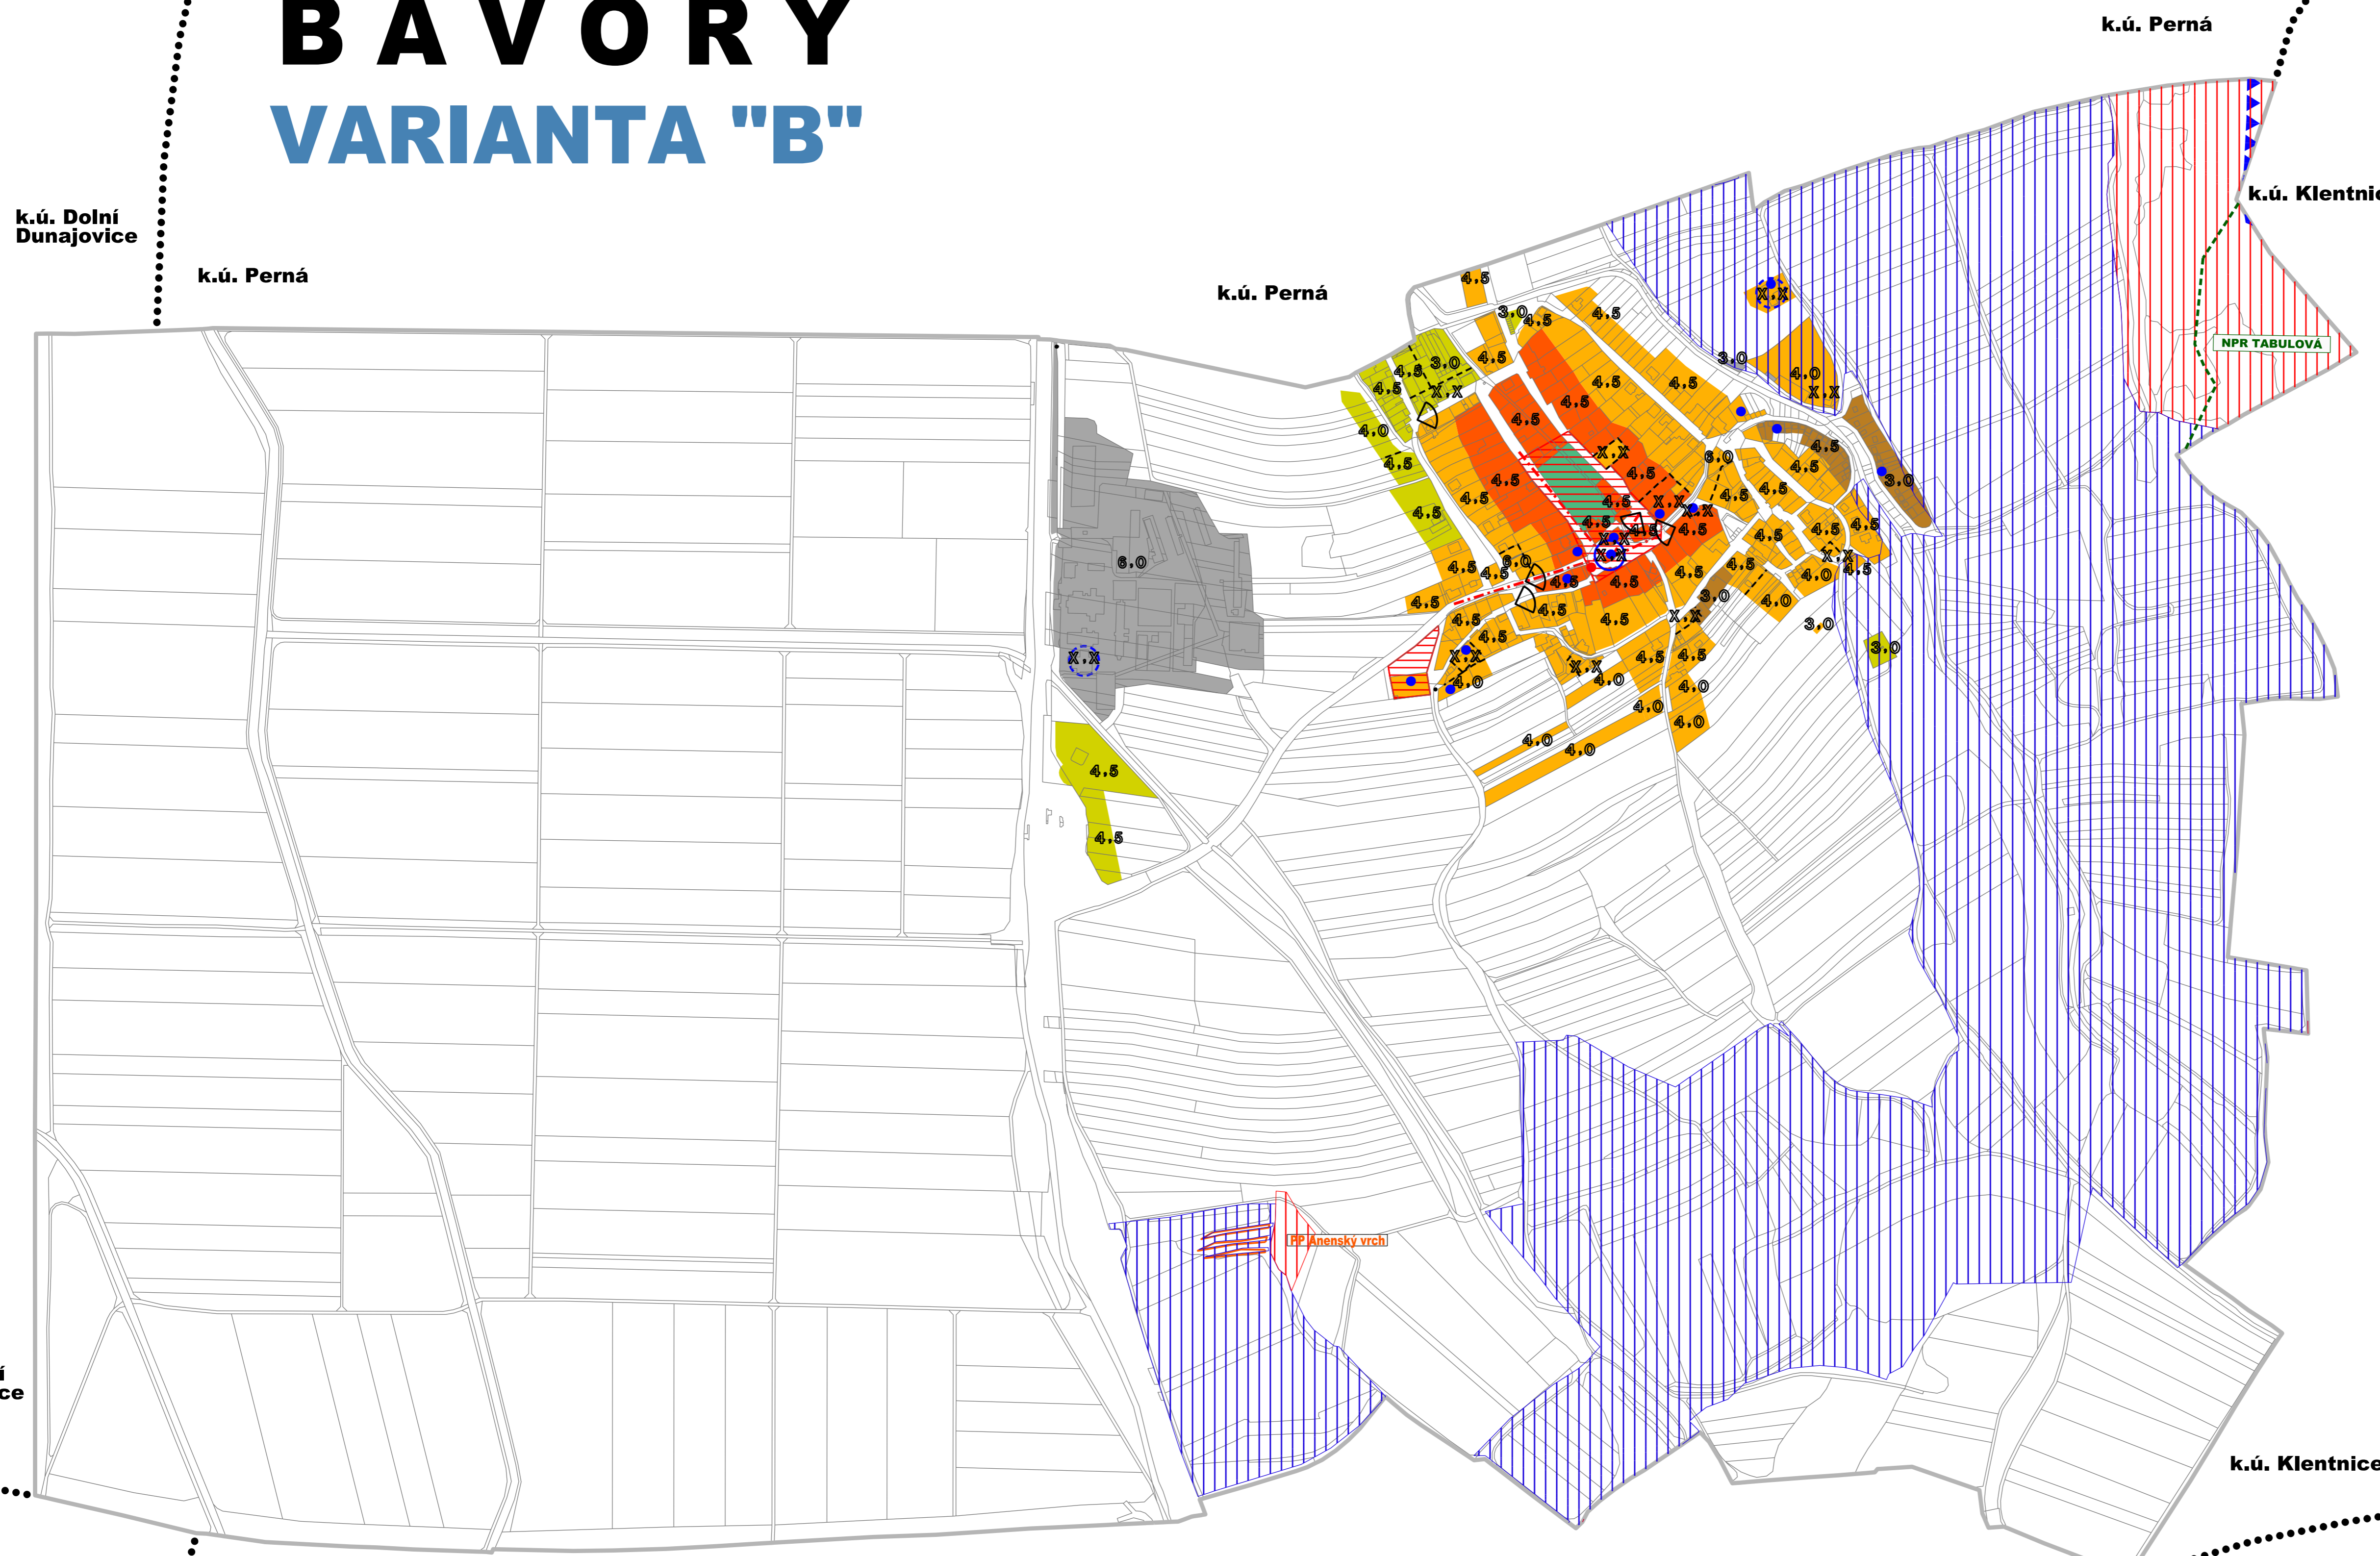

URBANISTICKÁ SKLADBA SÍDLA Z HLEDISKA URBANISTICKÉ KOMPOZICE

- A. Historické jádro obce
- B. Území významné pro obraz obce
- C. Území významné pro obraz obce - sklepní uličky
- D. Území dotvářející obraz obce
- E. Území dotvářející obraz obce - plochy výrobní a smíšené výrobní
- F. Plochy parků a významné veřejné zeleně

PODMÍNKY PROSTOROVÉHO USPOŘÁDÁNÍ

- stavební dominanty kladné
- stavební dominanty záporné
- průhledy a kompoziční osy (nezastavitelné, stávající stavby jsou zpravidla výškově stabilizované, osy nutno zohlednit i při výsadbě dřevin)
- ochrana kulturních památek
- ochrana významných výtvarných děl
- architektonicky a urbanisticky významné stavby
- maximální přípustná výška staveb v metrech (měřeno na uliční straně)
- výška staveb je stabilizována, zákaz nástaveb
- hranice zón s odlišnou maximální přípustnou výškou staveb
- stanoviště významných pohledů a průhledů
- urbanistické hodnoty

PŘÍRODNÍ HODNOTY

- I. zóna ochrany CHKO Pálava
- II. zóna ochrany CHKO Pálava
- evropsky významné lokality
- národní přírodní rezervace
- přírodní památka

INFORMATIVNÍ ÚDAJE

- hranice okolních katastrálních území
- hranice řešeného území

ZÁZNAM O ÚČINNOSTI ÚZEMNÍHO PLÁNU

Správní orgán, který územní plán vydal: Zastupitelstvo obce Bavory	
Datum nabytí účinnosti:	
Porizovatel: Městský úřad Mikulov, odbor stavební a životního prostředí	Razítko
Jméno a příjmení oprávněné osoby pořizovatele: Irena Prochásková	
Funkce: odborný zaměstnanec	
Podpis:	

Projektant: AR projekt, s.r.o., Hvězdoslavova 29, 627 00 Brno	 PROJEKT, s.r.o.
Datum zpracování: 07/2020	
Vedoucí projektant: Ing. arch. Milan Hučík, autorizace č. 02 483 Vypracoval: Ing. arch. Milan Hučík	

VÝKRES PROSTOROVÉHO USPOŘÁDÁNÍ S PRVKY REGULAČNÍHO PLÁNU	č.vykr. 1.f
---	-----------------------

"Mapový podklad odvozen z Katastrální mapy © ČÚZK"