
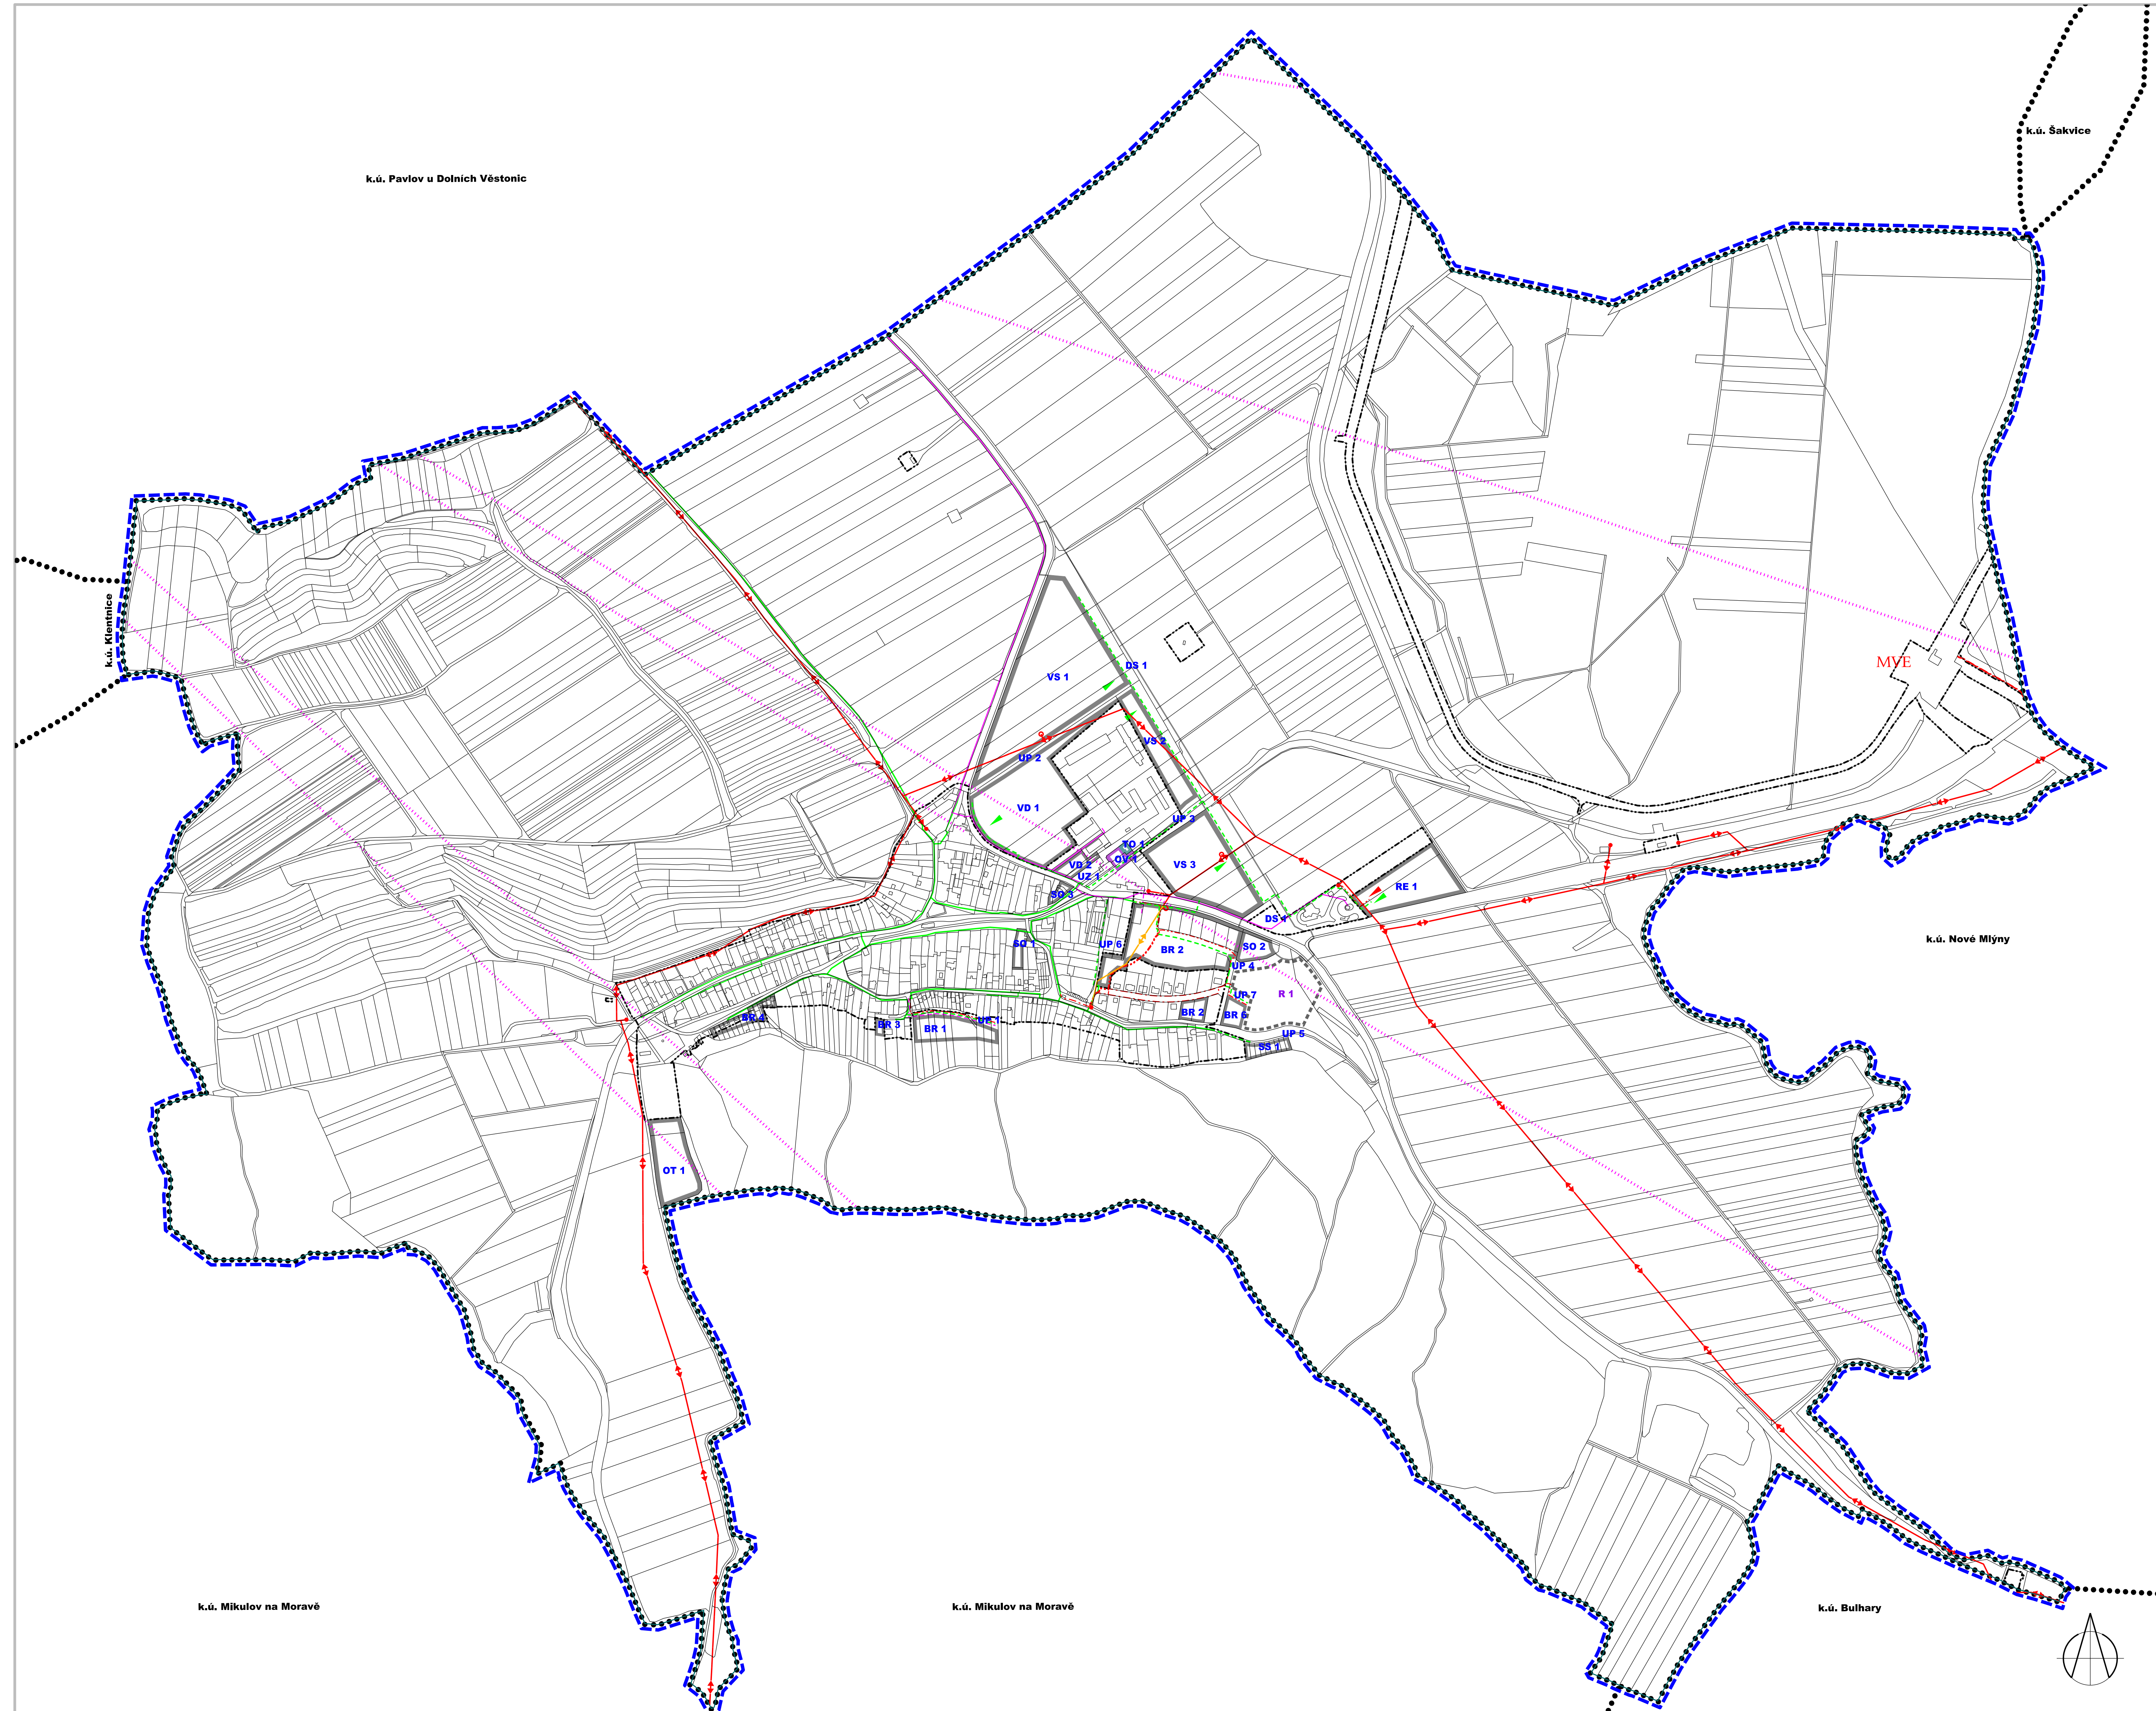


# ÚZEMNÍ PLÁN MILOVICE

## ÚPLNÉ ZNĚNÍ PO ZMĚNĚ č. 3

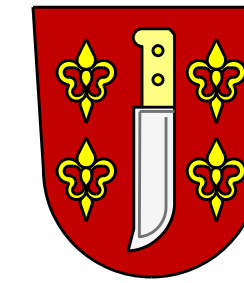

### ZASTAVĚNÉ ÚZEMÍ

hranice zastavěného území

### ENERGETIKA, PLYN A SPOJE

stav	návrh ÚP	
el. vedení VN vzdušné	el. vedení VN kabelové	el. vedení VN rušená
el. vedení NN kabelové	trafostanice VN/NN 22/0,4 kV	malá vodní elektrárna
MVE		
místní telekomunikační síť	plynové vedení STL	radioreleové trasy
nápoje místo el. vedení	nápoje místo plynu	malá vodní elektrárna
MVE		

### ZASTAVITELNÉ PLOCHY A PLOCHY PŘESTAVBY, ÚZEMNÍ REZERVY

stav	návrh ÚP	
zastavitelné plochy a plochy přestavby	označení zastavitelných ploch a ploch přestavby	plochy územních rezerv
BR 6		

### INFORMATIVNÍ ÚDAJE

hranice katastrálních území	hranice řešeného území
-----------------------------	------------------------

ZÁZNAM O ÚČINNOSTI ZMĚNY ÚZEMNÍHO PLÁNU	
Správní orgán, který poslední změnu územního plánu vydal:	Zastupitelstvo obce Milovice
Pořadové číslo poslední změny:	3
Datum nabytí účinnosti poslední změny:	
Projizovatel : Městský úřad Mikulov, odbor stavební a životního prostředí	Razítko
Jméno a příjmení oprávněné osoby projizovatele: Irena Procházková	
Funkce: odborný zaměstnanec ÚÚP	
Podpis:	

**TECHNICKÁ INFRASTRUKTURA - ENERGETIKA A PŘENOS INFORMACÍ** 1 : 5.000 **1.05**

Projektant : AR projekt, s.r.o., Hvězdoslavova 1183/23, 627 00 Brno  
 Datum zpracování : 07/2019  
 Vedoucí projektant : Ing. arch. Milan Hučík  
 Vypracoval : Ing. arch. Milan Hučík