



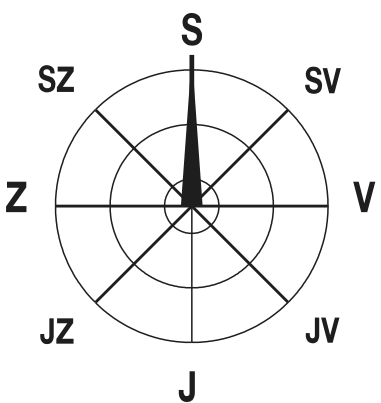

PAVLOV

ÚZEMNÍ PLÁN

NÁVRH

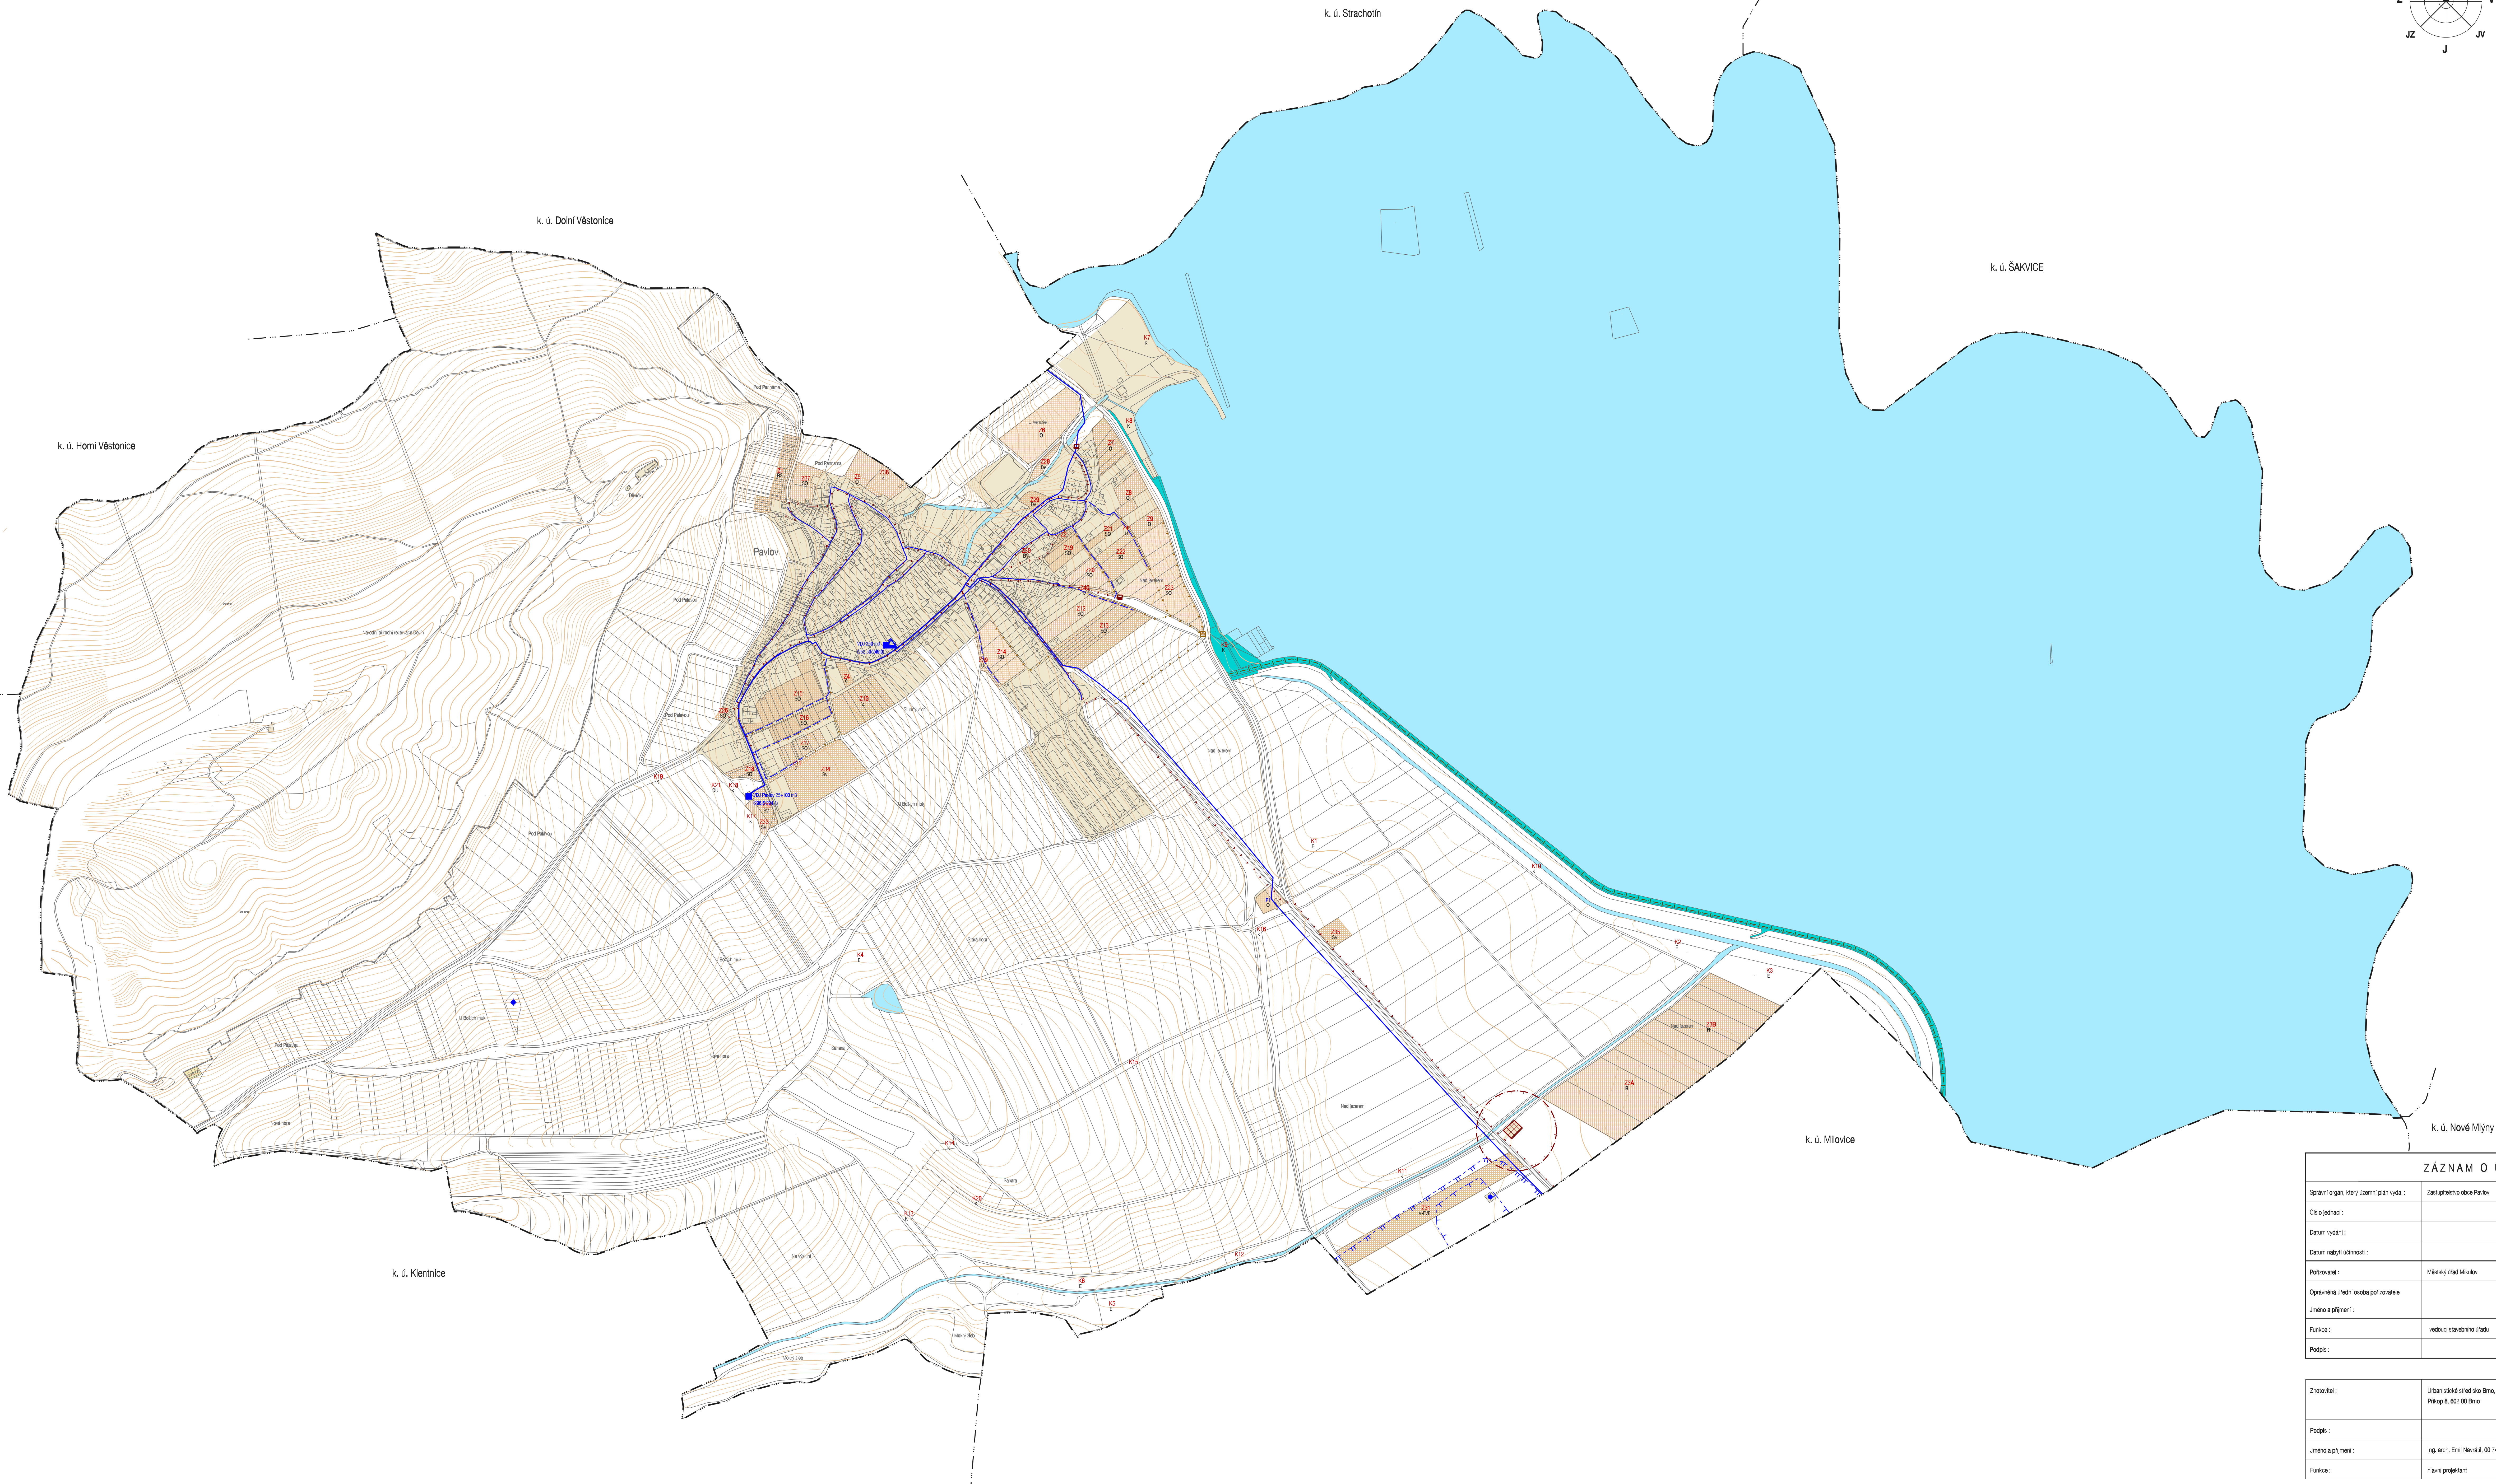

HRANICE, IDENTIFIKACE PLOCH	
	hranice katastru
	hranice území
	zastavěné plochy

ZÁSOBOVÁNÍ VODOU	
	hlavní vodovodní řád
	vodovodní řád
	vodáren
	výhledy napájení
	vodní zdroj
	okružní pásmo vodního zdroje 2. stupně - vnitřní
	okružní pásmo vodního zdroje 2. stupně - vnější

ODKANALIZOVÁNÍ	
	společná kanalizace
	kanalizační výhled
	výhledy napájení
	okružní pásmo vodního zdroje 2. stupně - vnitřní
	okružní pásmo vodního zdroje 2. stupně - vnější
	vodní plochy
	vodní toky

ZÁZNAM O ÚČINNOSTI		
Správní orgán, který územní plán vydal:	Zastupitelstvo obce Pavlov	Rada obce:
Číslo jednací:		
Datum vydání:		
Datum nabytí účinnosti:		Rada obce:
Pořizovatel:	Městský úřad Mikulov	
Opavěná území podle pozicování:		
Jméno a příjmení:		
Funkce:	vedoucí stavebního úřadu	
Podpis:		

Zpracoval:	Urbanistické středisko Brno, spol. s r.o., Příkop 8, 602 00 Brno	Rada obce:
Podpis:		
Jméno a příjmení:	Ing. arch. Emil Havelčík, 00 142	
Funkce:	Hlavní projektant	

CELÉ KATASTRÁLNÍ ÚZEMÍ JE SITUOVÁNO V ZÁJMOVÉM ÚZEMÍ MINISTERSTVA OBRANY - ELEKTRONICKÉHO KOMUNIKAČNÍHO ZÁŘÍZENÍ NA STANOVISTI MIKULOV.

KONCEPCE VODNÍHO HOSPODÁŘSTVÍ

PAVLOV - ÚZEMNÍ PLÁN - NÁVRH		
EVIDENČNÍ ČÍSLO:	211 - 001 - 448	
ZHOTOVITEL:	URBANISTICKÉ STŘEDISKO BRNO, SPOL. S R. O.	
PROJEKTANT:	ING. ARCH. E. NAVRÁTIL, ING. P. VESELY, MGR. M. NOVOTNÝ, MGR. T. GOLEŠOVÁ, ING. J. HRNČIŘ V. JEJLÍNKOVÁ	
POŘIZOVATEL:	MĚSTSKÝ ÚŘAD MIKULOV	
MĚŘÍTKO:	1:5 000	
DATUM:	08 / 2012	