PAVLOV
ÚZEMNÍ PLÁN
NÁVRH

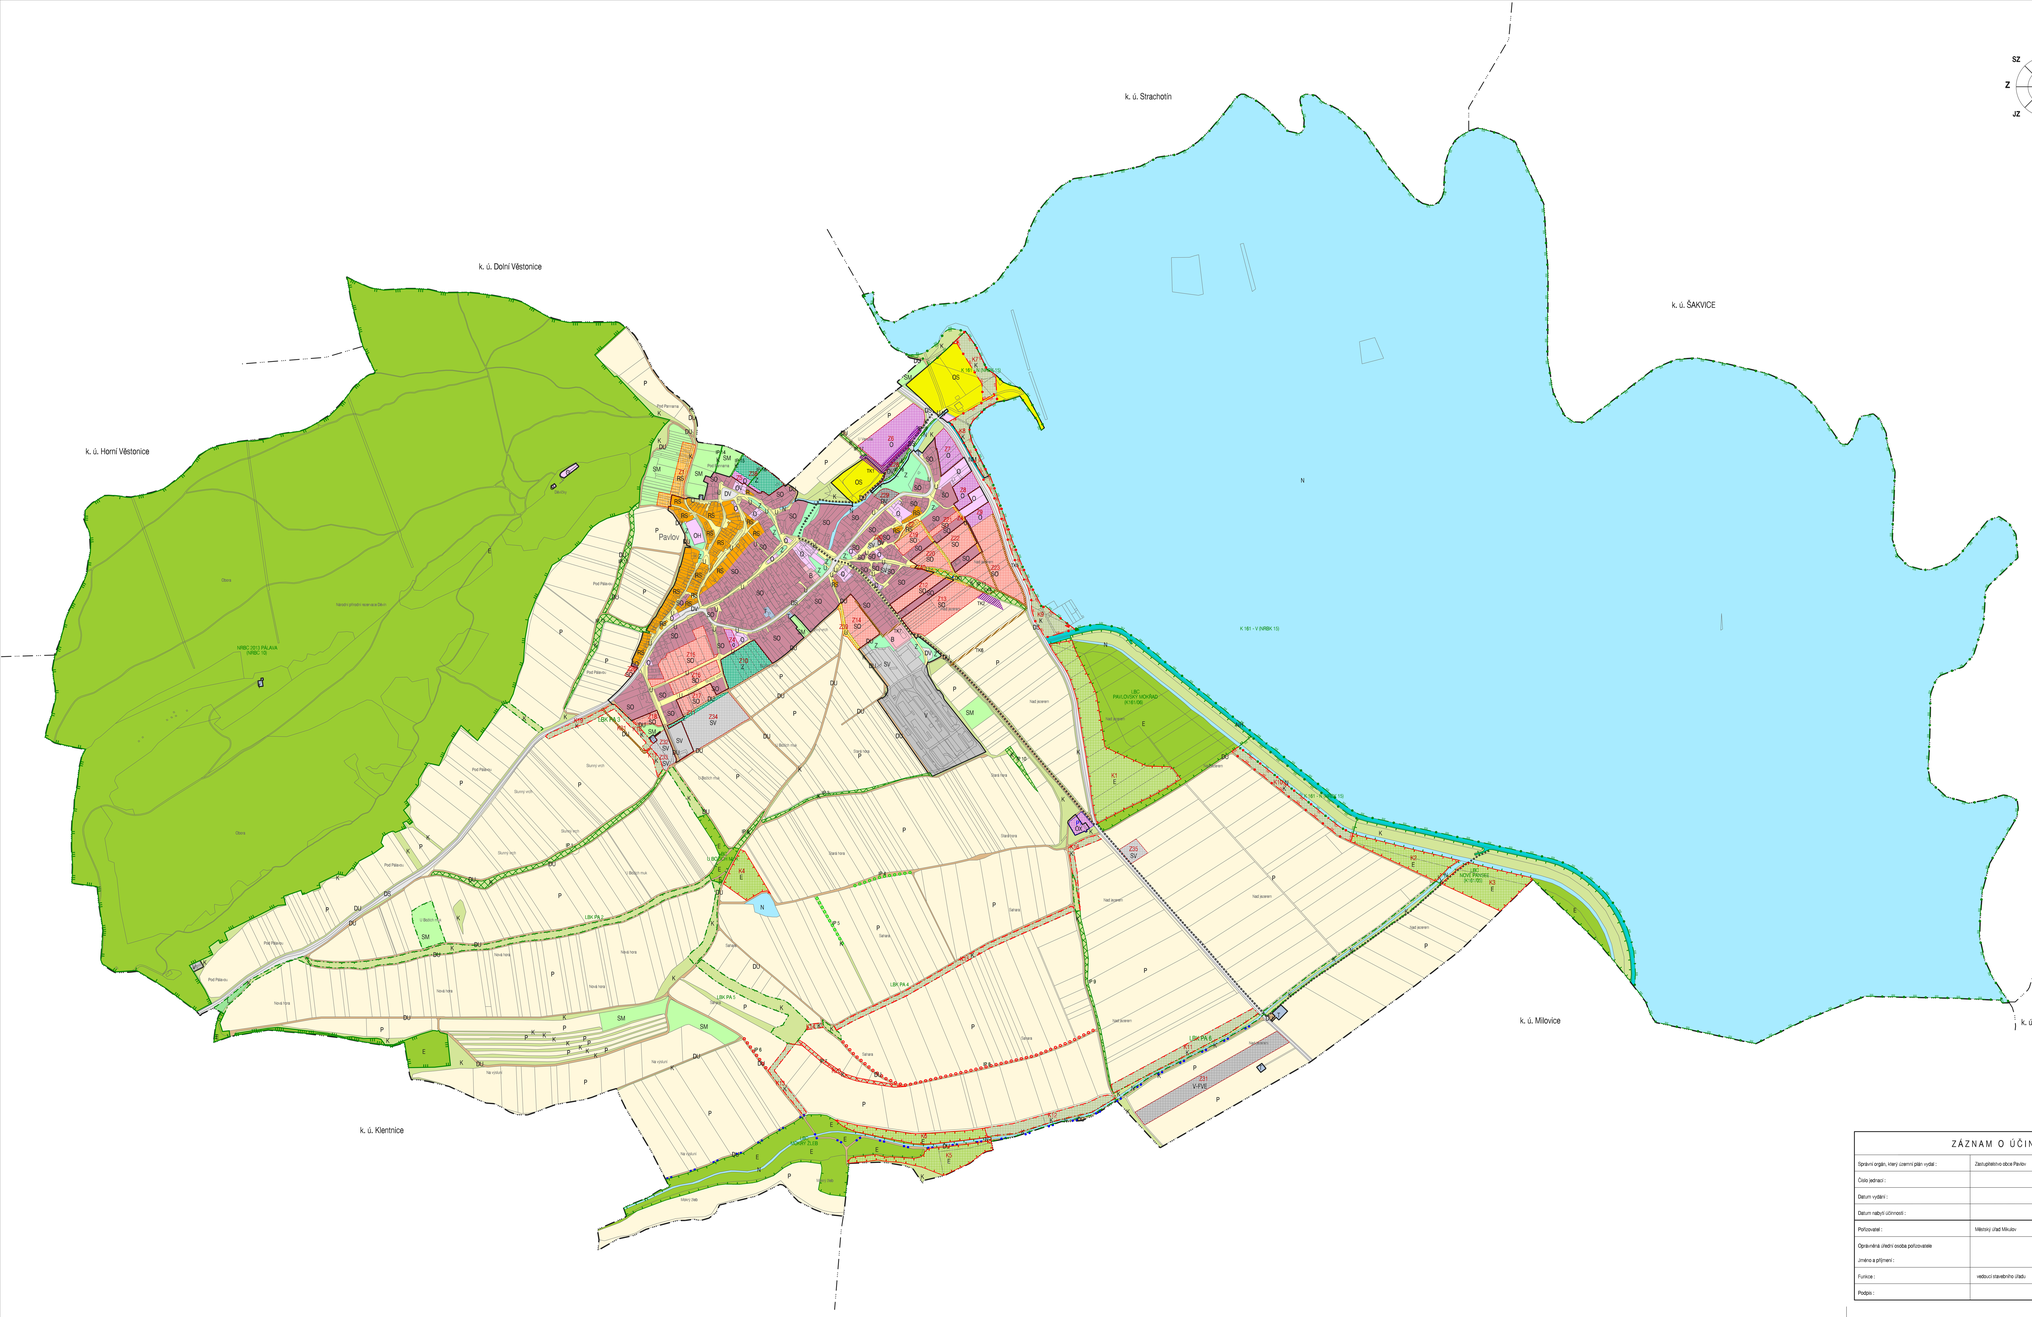

HRANICE, IDENTIFIKACE PLOCH	
	hranice řešeného území
	zastavěné území
Z1	zastavitelné plochy
P1	plochy přestavby
K7	identifikace ploch změn v krajině
URBANISTICKÁ KONCEPCE, KONCEPCE USPOŘÁDÁNÍ KRAJINY	
PLOCHY S ROZDÍLNÝM ZPŮSOBEM VYUŽITÍ	
STABILIZOVANÉ PLOCHY	PLOCHY ZMĚN
PLOCHY BYDLENÍ - B	
B	
PLOCHY REKREACE - R	
R	PLOCHY REKREACE
RS	PLOCHY REKREACE SMÍŠENÉ - VINNÉ SKLEPY, MALOVÝROBNÍ
PLOCHY OBČANSKÉHO VYBAVENÍ - O	
O	
OH	HŘBITOVY
OS	TĚLOVÝCHOVA A SPORT
OX	SE SPECIFICKÝM VYUŽITÍM
PLOCHY VEŘEJNÝCH PROSTRANSTVÍ - U	
U	
PLOCHY SÍDELNÍ ZELENĚ - Z	
Z	
PLOCHY SMÍŠENÉ OBYTNÉ - SO	
SO	
PLOCHY SMÍŠENÉ VÝROBNÍ - SV	
SV	
PLOCHY VÝROBY A SKLADOVÁNÍ - V	
V	
V-FVE	PLOCHY FOTOVOLTAICKÉ ELEKTRÁRNY
PLOCHY DOPRAVNÍ INFRASTRUKTURY - D	
DS	PLOCHY SILNIČNÍ DOPRAVY
DV	PLOCHY DOPRAVNÍHO VYBAVENÍ
DU	PLOCHY ÚČELOVÝCH KOMUNIKACÍ
PLOCHY TECHNICKÉ INFRASTRUKTURY - T	
T	
PLOCHY VODNÍ A VODOHOSPODÁŘSKÉ - N	
N	VODNÍ PLOCHY A TOKY
NH	PLOCHY VODOHOSPODÁŘSKÉ
NM	PLOCHY VODOHOSPODÁŘSKÉ, MANIPULAČNÍ
PLOCHY PŘÍRODNÍ - E	
E	
PLOCHY ZEMĚDĚLSKÉ - P	
P	
PLOCHY LESNÍ - L	
L	
PLOCHY SMÍŠENÉ NEZASTAVĚNÉHO ÚZEMÍ - KRAJINNÁ ZELEŇ - K	
K	
PLOCHY SMÍŠENÉ NEZASTAVĚNÉHO ÚZEMÍ - SM	
SM	

ÚZEMNÍ SYSTÉM EKOLOGICKÉ STABILITY		
FUNKČNÍ	NEFUNKČNÍ	
		nadregionální biokoridor
		nadregionální biocentrum
		lokální biocentrum
		lokální biokoridor
		interakční prvek liniový
		interakční prvek plošný
NRBC, NRBK, LBC, LBK		identifikace skladebných částí ÚSES
KONCEPCE VEŘEJNÉ INFRASTRUKTURY		
DOPRAVNÍ OBSLUHA		
		pěší trasy
		cyklistické trasy
TECHNICKÁ INFRASTRUKTURA		
		koridor pro vodovod
		koridor pro nadzemní vedení vn
		koridor pro kanalizaci

ZÁZNAM O ÚČINNOSTI		
Správní orgán, který územní plán vydal :	Zastupitelstvo obce Pavlov	Razítko :
Číslo jednací :		
Datum vydání :		
Datum nabytí účinnosti :		
Pořizovatel :	Městský úřad Mikulov	Razítko :
Oprávněná úřední osoba pořizovatele Jméno a příjmení :		
Funkce :	vedoucí stavebního úřadu	
Podpis :		

HLAVNÍ VÝKRES

PAVLOV - ÚZEMNÍ PLÁN - ÚPRAVENÝ NÁVRH	
EVIDENČNÍ ČÍSLO :	211 - 001 - 448
ZHOTOVITEL :	URBANISTICKÉ STŘEDISKO BRNO, SPOL. S R. O.
PROJEKTANT :	ING. ARCH. E. NAVRÁTIL, ING. P. VESELÝ, MGR. M. NOVOTNÝ, MGR. T. GOLEŠOVÁ, ING. J. HRNČÍŘ, V. JELÍNKOVÁ, ING. S. MATULOVÁ
GRAF. PRÁCE :	
POŘIZOVATEL :	MĚSTSKÝ ÚŘAD MIKULOV
MĚŘÍTKO :	1:5 000
DATUM :	05 / 2013

2