

# SEDEC, PLOCHA B1 REGULAČNÍ PLÁN

 území řešené regulačním plánem (hranice řešeného území)

## VEŘEJNÁ PROSTRANSTVÍ

 hranice pozemků veřejných prostranství

## DOPRAVNÍ INFRASTRUKTURA

 místní obslužné komunikace


 dopravně zklidněné komunikace (obytné zóny)

 komunikace pro pěší

 osy komunikací

**M1 D4** označení úseku místní komunikace / obytne zóny

typy místních komunikací (místní obsl.komunikace dvoupruhová s krajn., šířka prostoru MK/šířka hlavního dopravního prostoru/návrhová rychlost)

 (MO2k 6,5/6,5/30)

 parkovací stání

 zóna vjezdu na pozemek

## INFORMATIVNÍ ÚDAJE


 parcelní hranice pozemků rodinných domů

 167 parcelní čísla stávajících pozemků

 zpomalovací prahy

 zpomalovací prahy tvořené mělkými odvodňovacími rigoly

 odvodnění komunikací do mělkých retenčních a vsakovacích rigolů

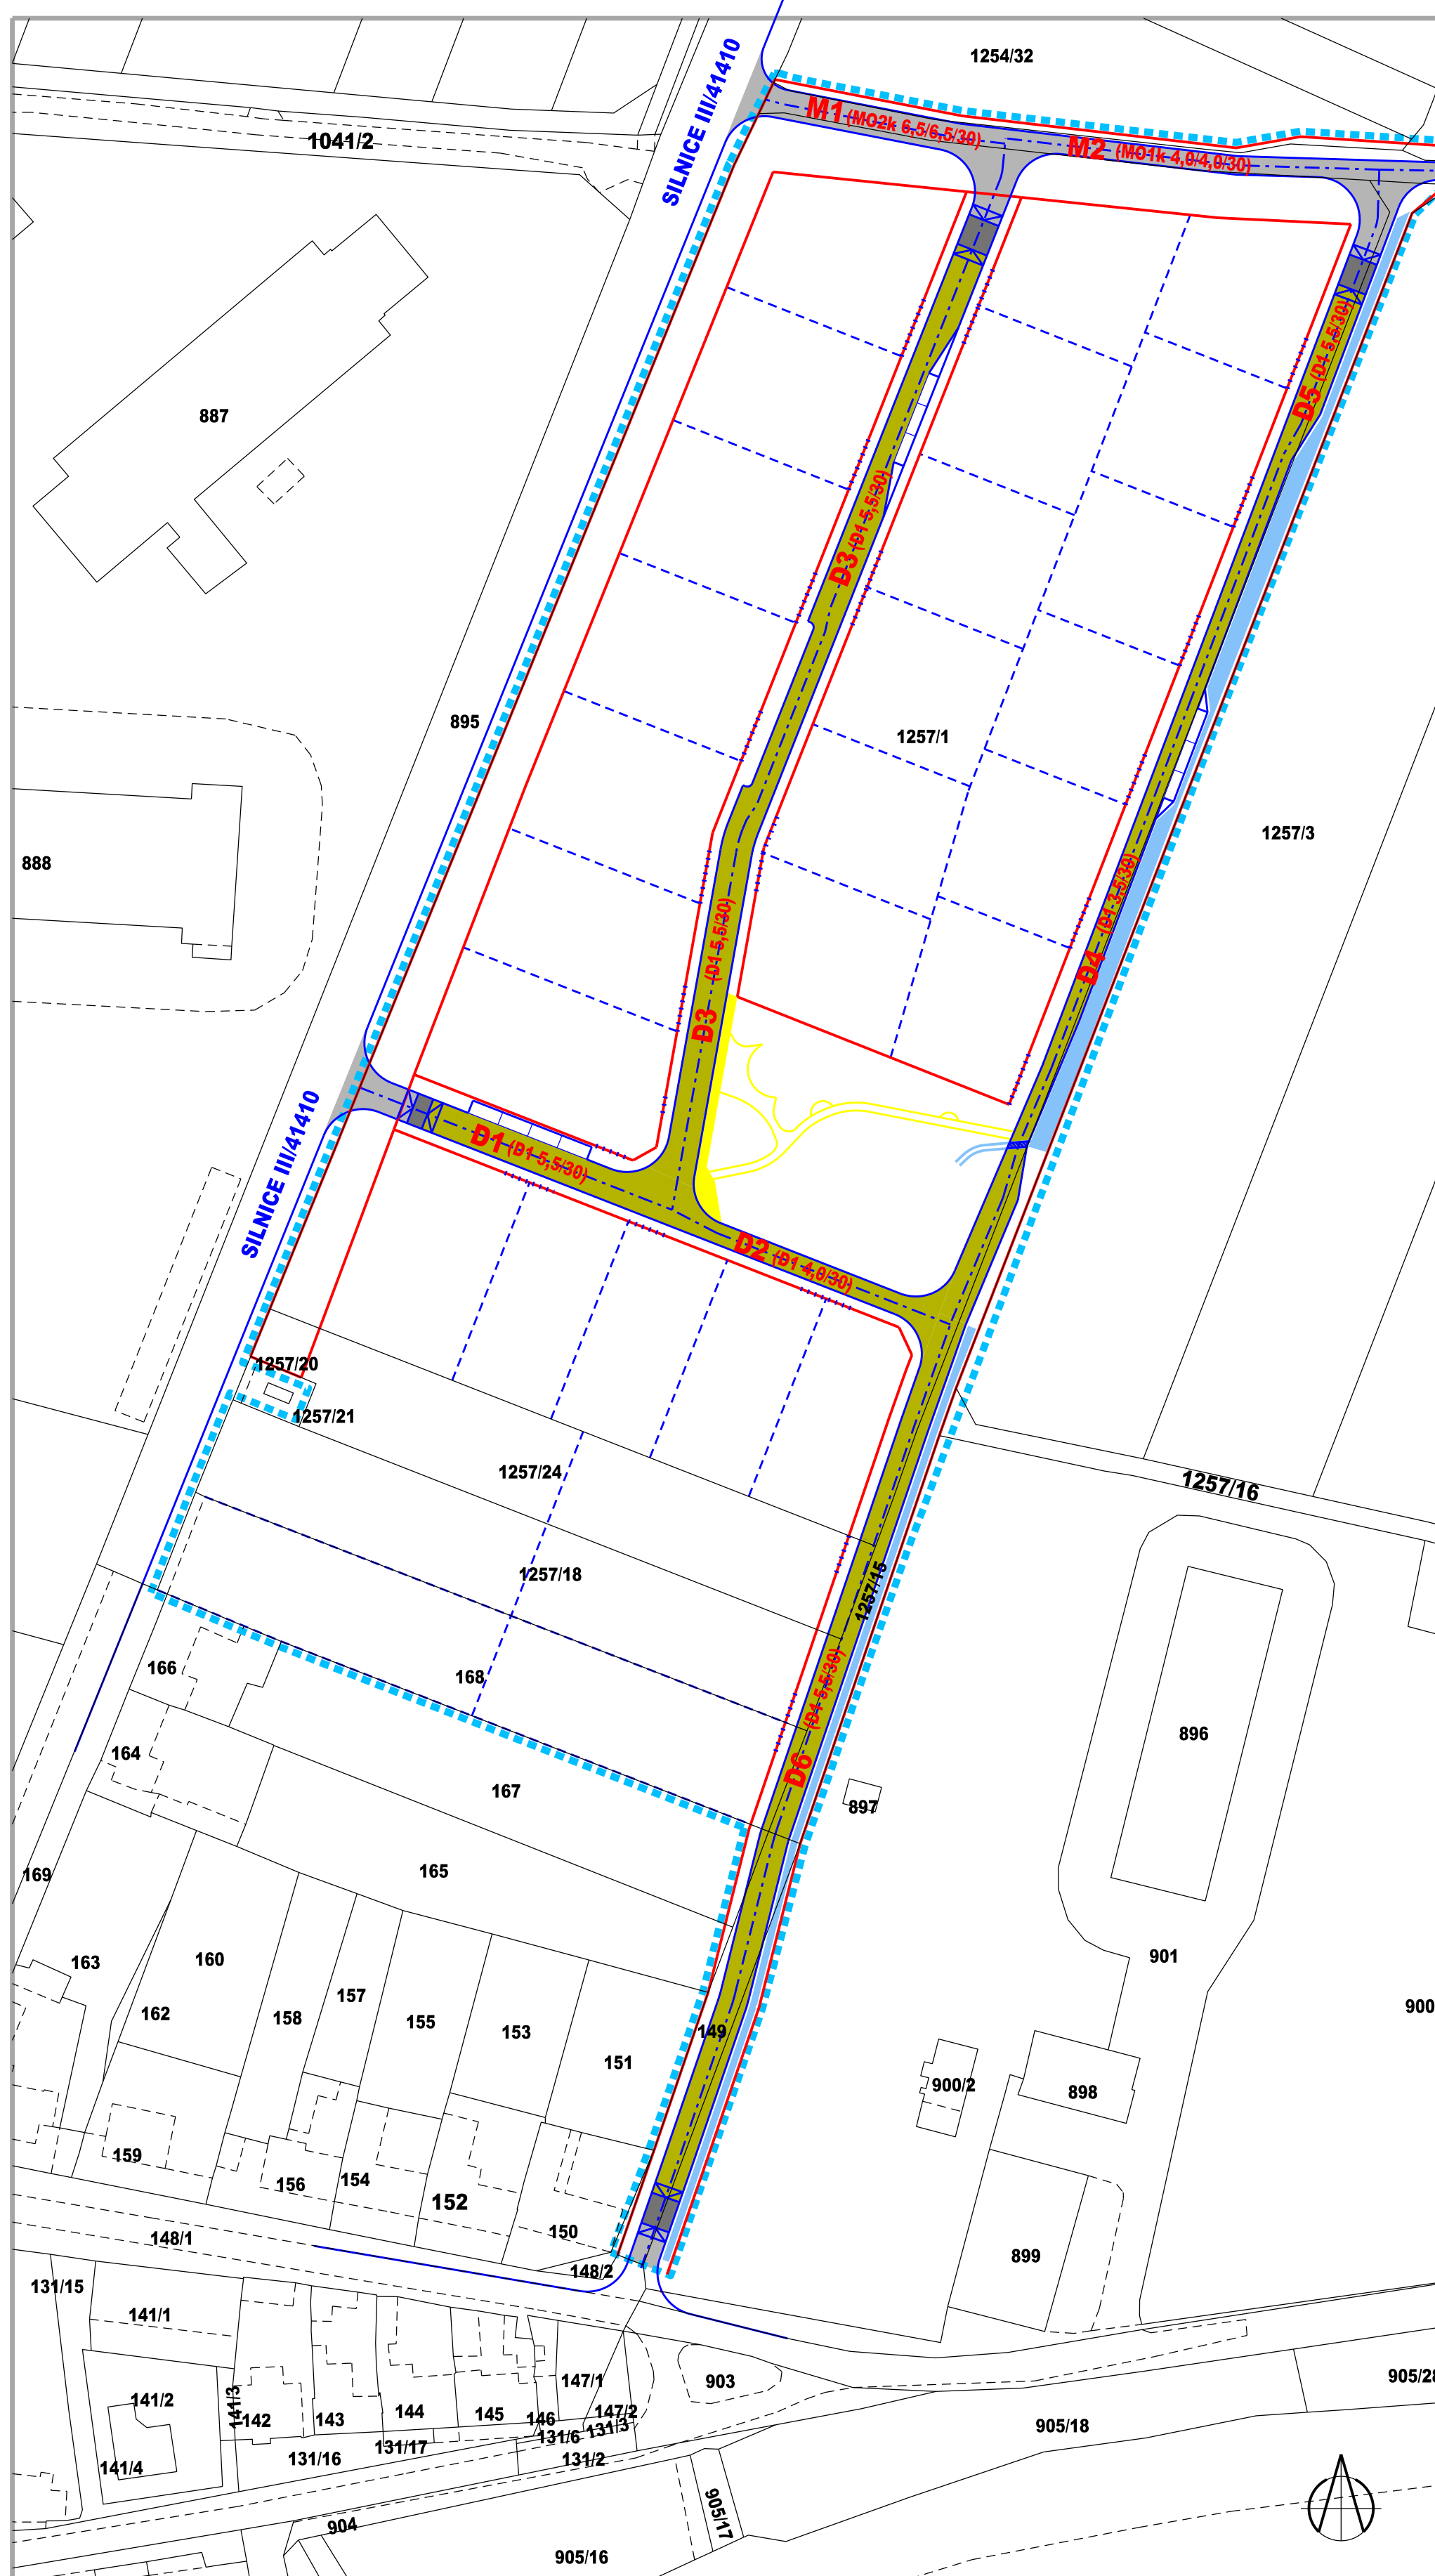

## ZÁZNAM O ÚČINNOSTI REGULAČNÍHO PLÁNU

Správní orgán, který územní plán vydal: Zastupitelstvo Obce Sedlec

Razítko pořizovatele

Datum nabytí účinnosti:

Pořizovatel : MěÚ Mikulov, odbor stavební a životního prostředí

Jméno a příjmení oprávněné osoby pořizovatele: Irena Prochásková

Funkce: odborný zaměstnanec ÚÚP

Podpis:

Objednatel: Obec Sedlec

Razítko autora

Projektant: AR projekt, s.r.o., Hviezdoslavova 29, 627 00 Brno

Datum zpracování: 04/2020

Vypracoval:

Ing. arch. Milan Hučík, autorizace č. 02 483

**VÝKRES DOPRAVY 1 : 1000**

Číslo výkresu

**1.e**