


# ÚZEMNÍ PLÁN BŘEZÍ

## ÚPLNÉ ZNĚNÍ PO ZMĚNĚ Č. 2

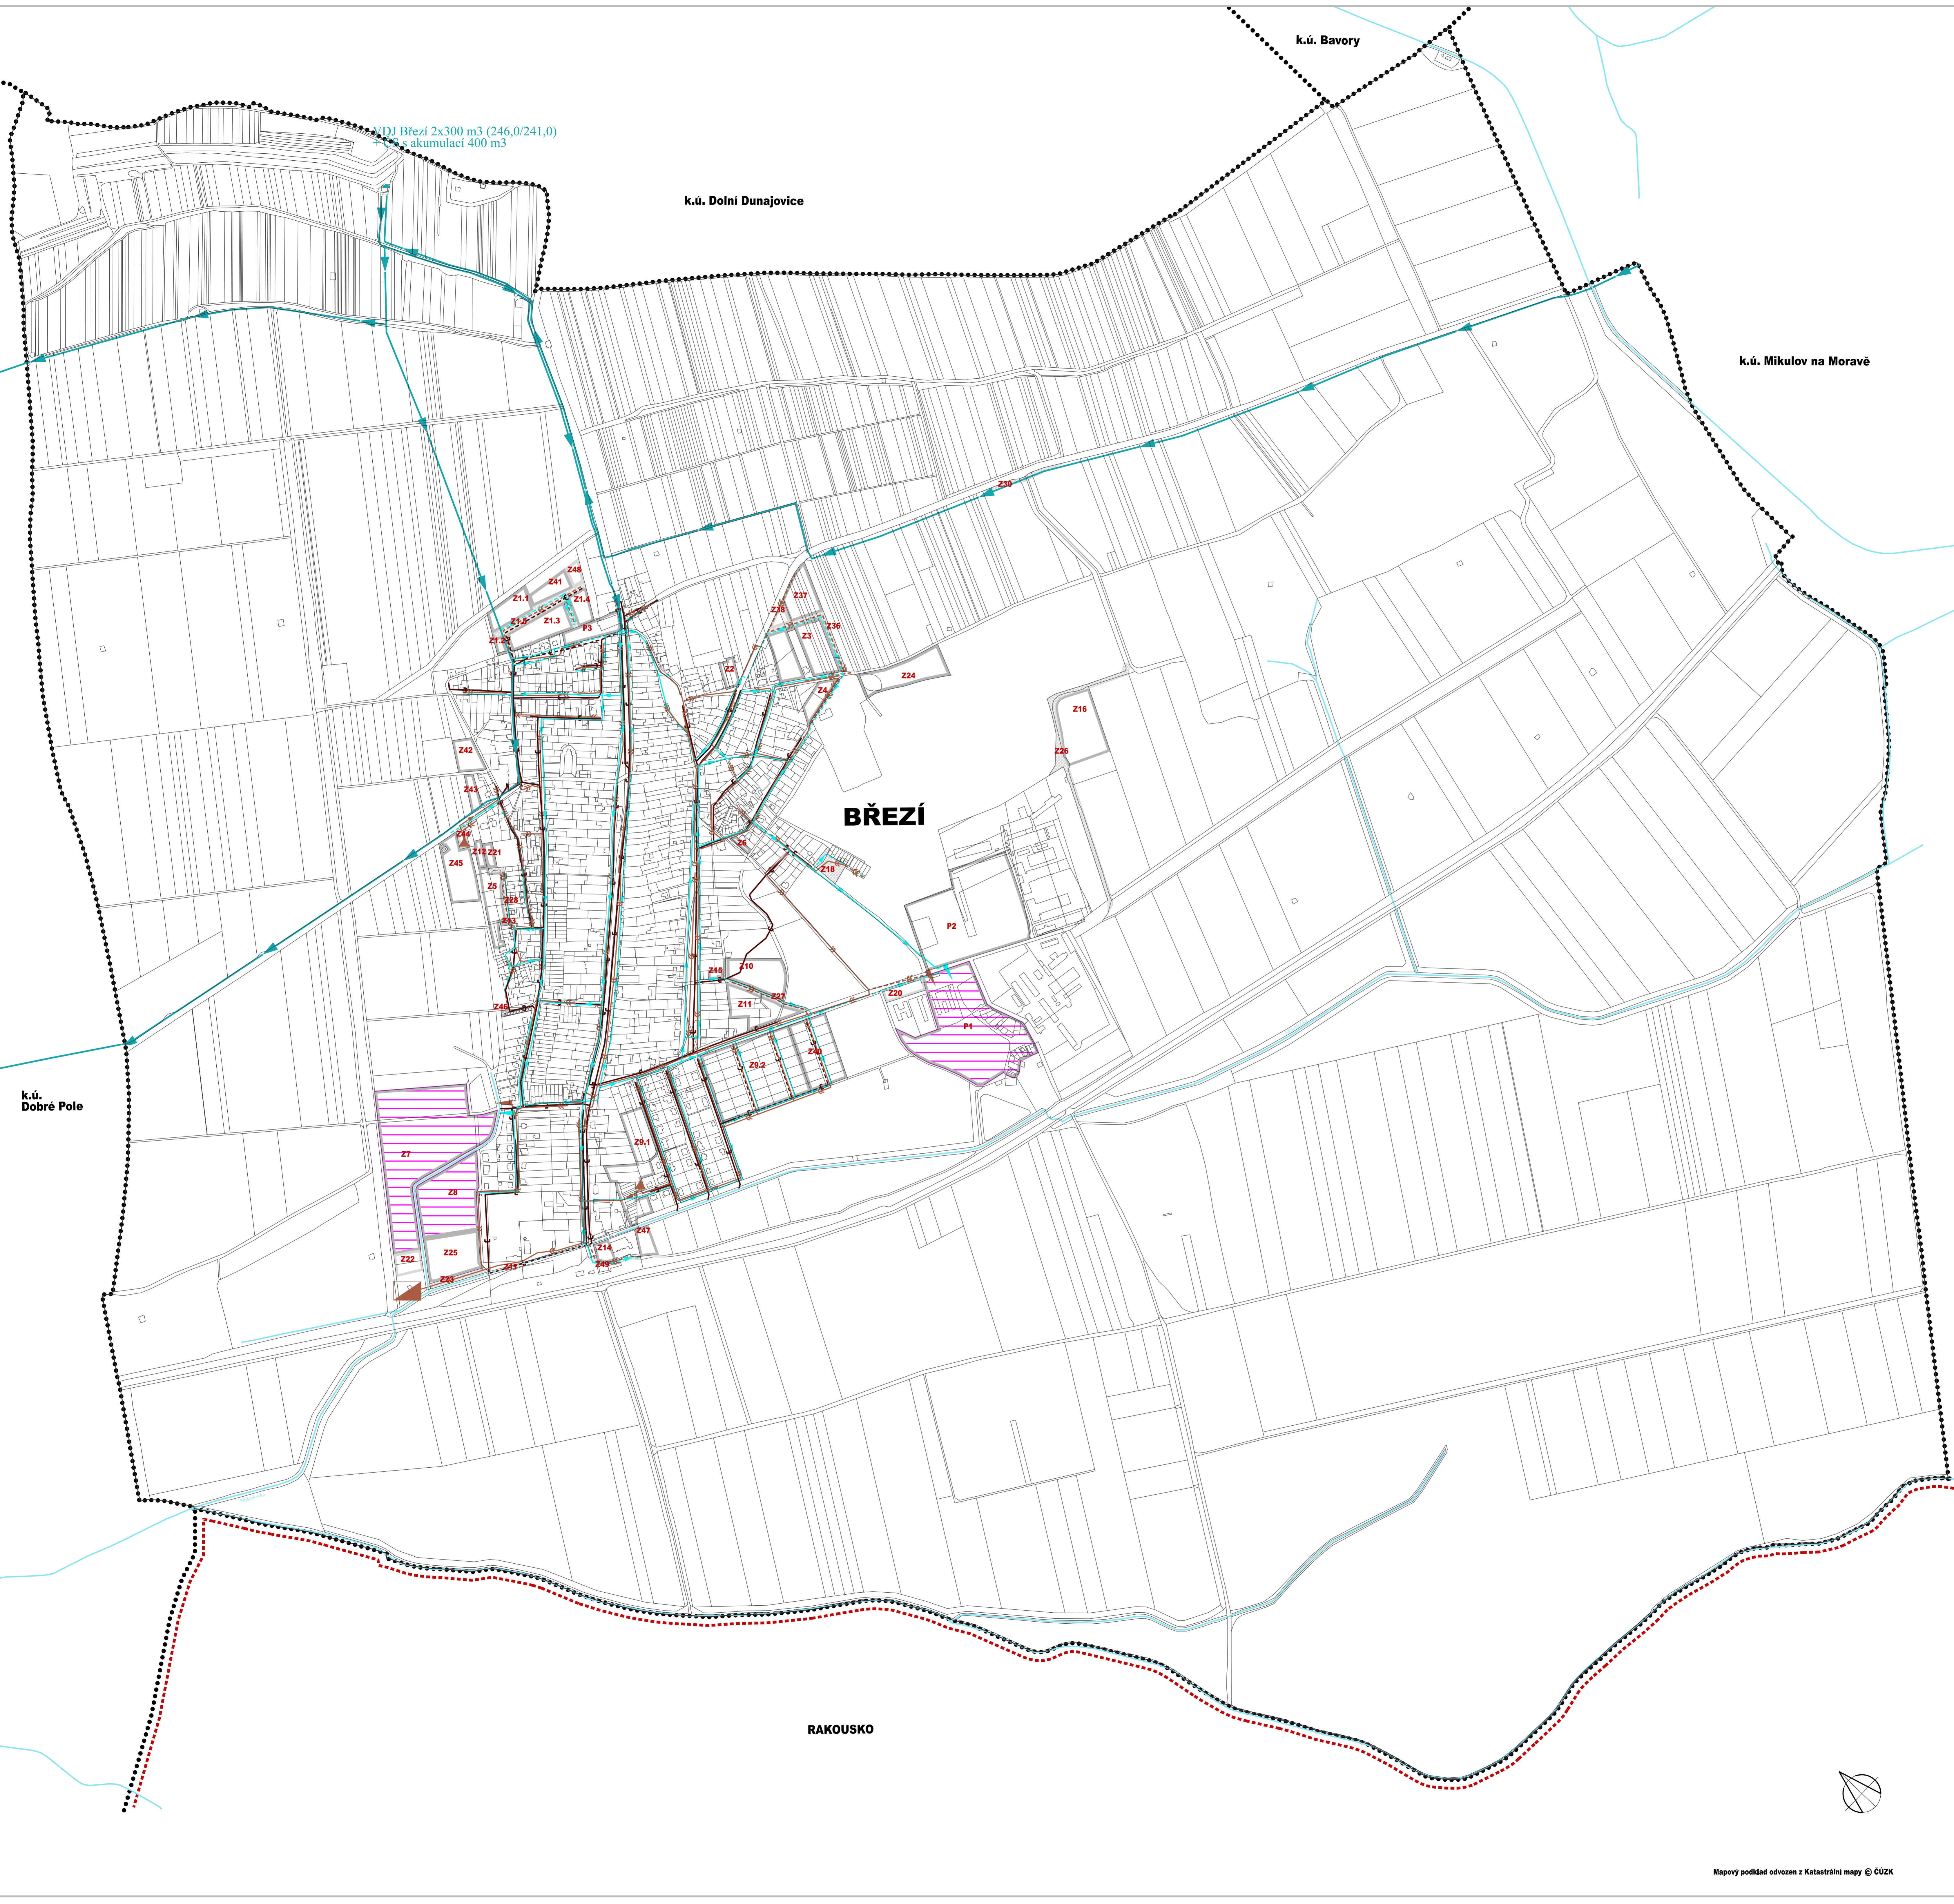

- ZÁSOBOVÁNÍ VODOU**  
 vodovodní přívaděče  
 vodovodní zásobovací řady  
 vodojem  
 nápojná místa vodovodů (polohu zásobovacích řad uvnitř zastavitelných ploch upřesní územní studie)
- ODKANALIZOVÁNÍ**  
 kanalizace splškové gravitační  
 kanalizace tlaková  
 kanalizace dešťová  
 čerpací stanice kanalizace  
 čistírna odpadních vod  
 nápojná místa kanalizace (polohu kanalizačních stok uvnitř zastavitelných ploch upřesní územní studie)
- ZASTAVITELNÉ PLOCHY A PLOCHY PŘESTAVBY**  
 plochy vyžadující zásobování veřejnou technickou infrastrukturou  
 plochy technické infrastruktury, dopravy, veřejných prostranství a plochy pro tělovýchovu a sport  
 označení zastavitelných ploch / ploch přestavbových  
 Z16 P2
- INFORMATIVNÍ ÚDAJE**  
 hranice katastrálních území  
 hranice katastrálních území  
 plochy ve kterých bude pořizována síť technické infrastruktury  
 vodní toky v otevřeném korytě  
 vodní toky zatrubněné

ZÁZNAM O ÚČINNOSTI ÚZEMNÍHO PLÁNU		
Správní orgán, který poslední změnu územního plánu vydal: Zastupitelstvo Obce Břeží		
Pořadové číslo poslední změny ÚP: 2	Datum nabytí účinnosti poslední změny ÚP:	
Jméno a příjmení: Irena Procházková	Razítko pořizovatele	
Funkce: odborný záměstnanec ÚÚP		
Podpis:		

Objednatel: Obec Břeží, Hlavní 113, 691 81 Břeží	Autorizační razítko
Projektant: AR projekt, s.r.o., Hvězdoslavova 29, 627 00 Brno, IČ: 63496992	
Datum zpracování: 11/2019	
Vypracoval: Ing. arch. Milan Hučík, autorizace č. 02 483	
Ing. arch. Jana Kratochvílová	

**VÝKRES TECHNICKÉ INFRASTRUKTURY  
- VODNÍ HOSPODÁŘSTVÍ** 1 : 5000 **I.D**