


HASIČSKÁ STANICA MIKULOV


ŠTUDENTI: JABLONSKÁ LENKA _ MÁRIA KUBINOVÁ
VEDÚCI PRÁCE: ING. ARCH IGOR SALCER, ARTD.
AKADEMICKÝ ROK: 2015 / 2016

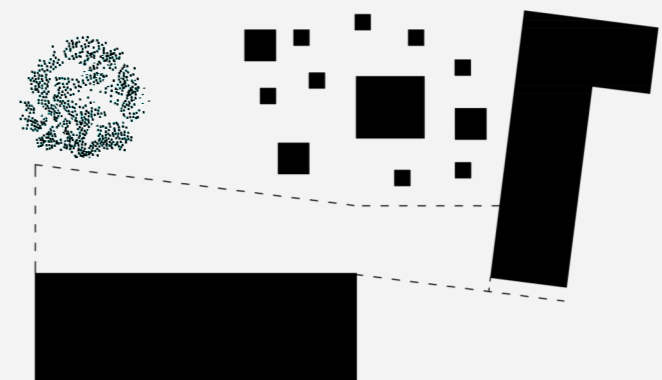

KOMUNIKÁCIA VEREJNÉ
VEREJNOSŤ LIBRESSO MESTO PRIESTORY AUTORSKÉ
LITERATÚRA GALÉRIA ATRÍUM UMENIE A KULTÚRA
SOCHY KRAJINA
AKTIVITY HASIČSKÁ ŽIVOT MÉDIÁ
STANICA REKONŠTRUKCIA NOVOSTAVBA
POLYFUNKČNOSŤ TRADÍCIA
KNIŽNICA
ATRAKTIVITA



RIEŠENÉ ÚZEMIE
ČESKÁ REPUBLIKA
MIKULOV

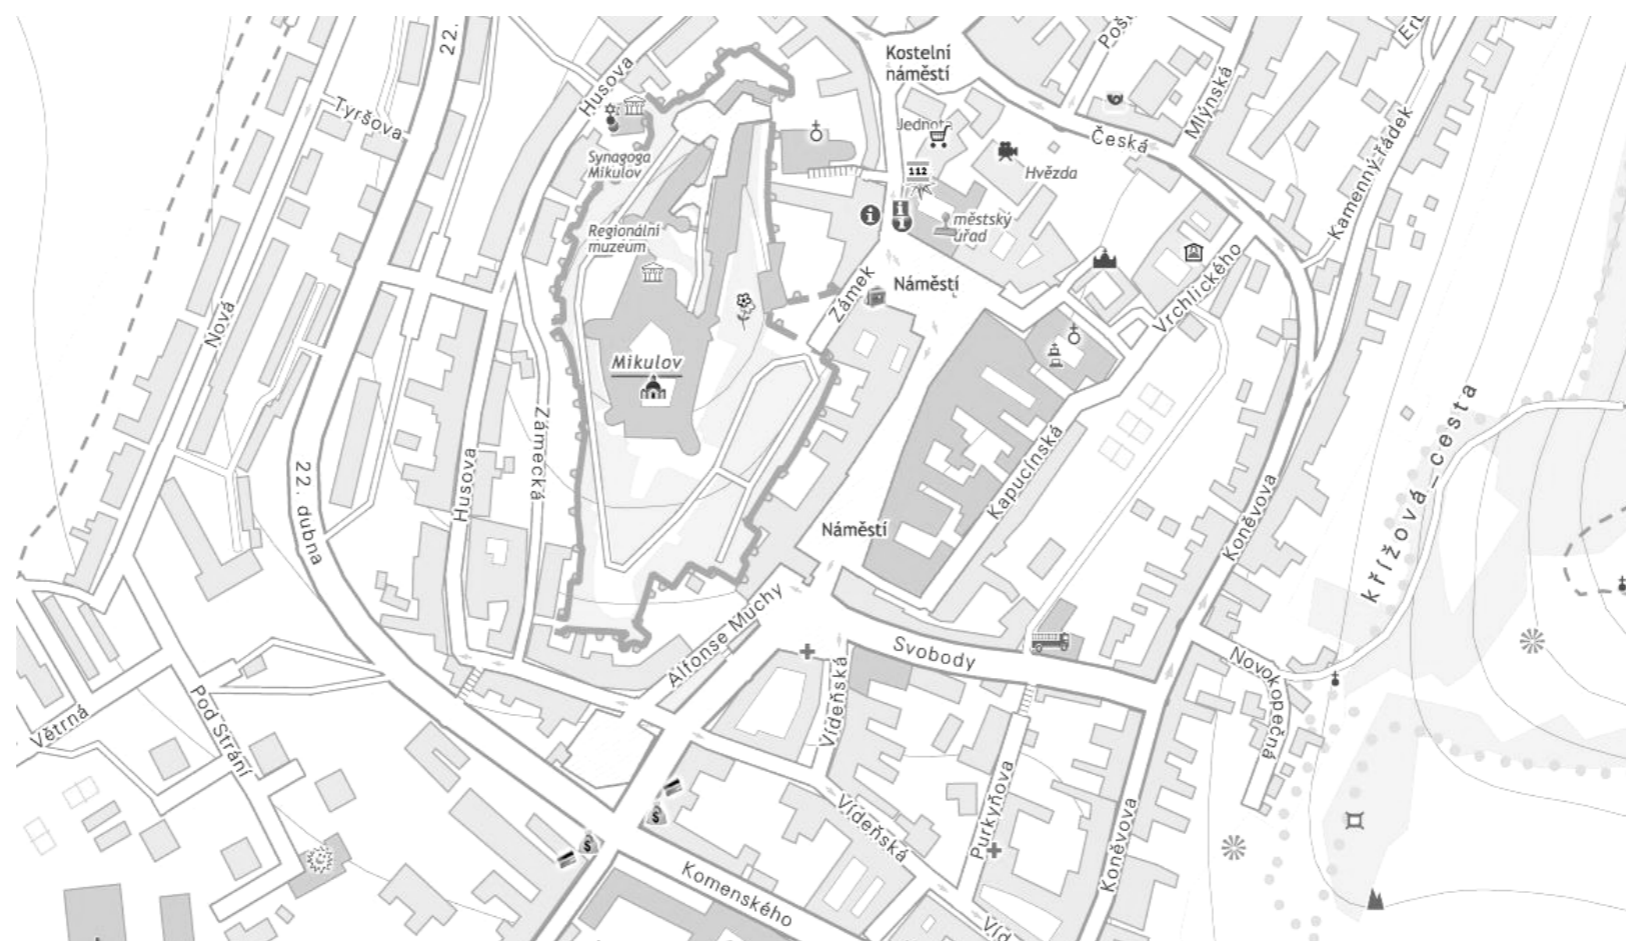


SITUOVANIE RIEŠENÉHO OBJEKTU





RIEŠENÉ ÚZEMIE
ČESKÁ REPUBLIKA
MIKULOV

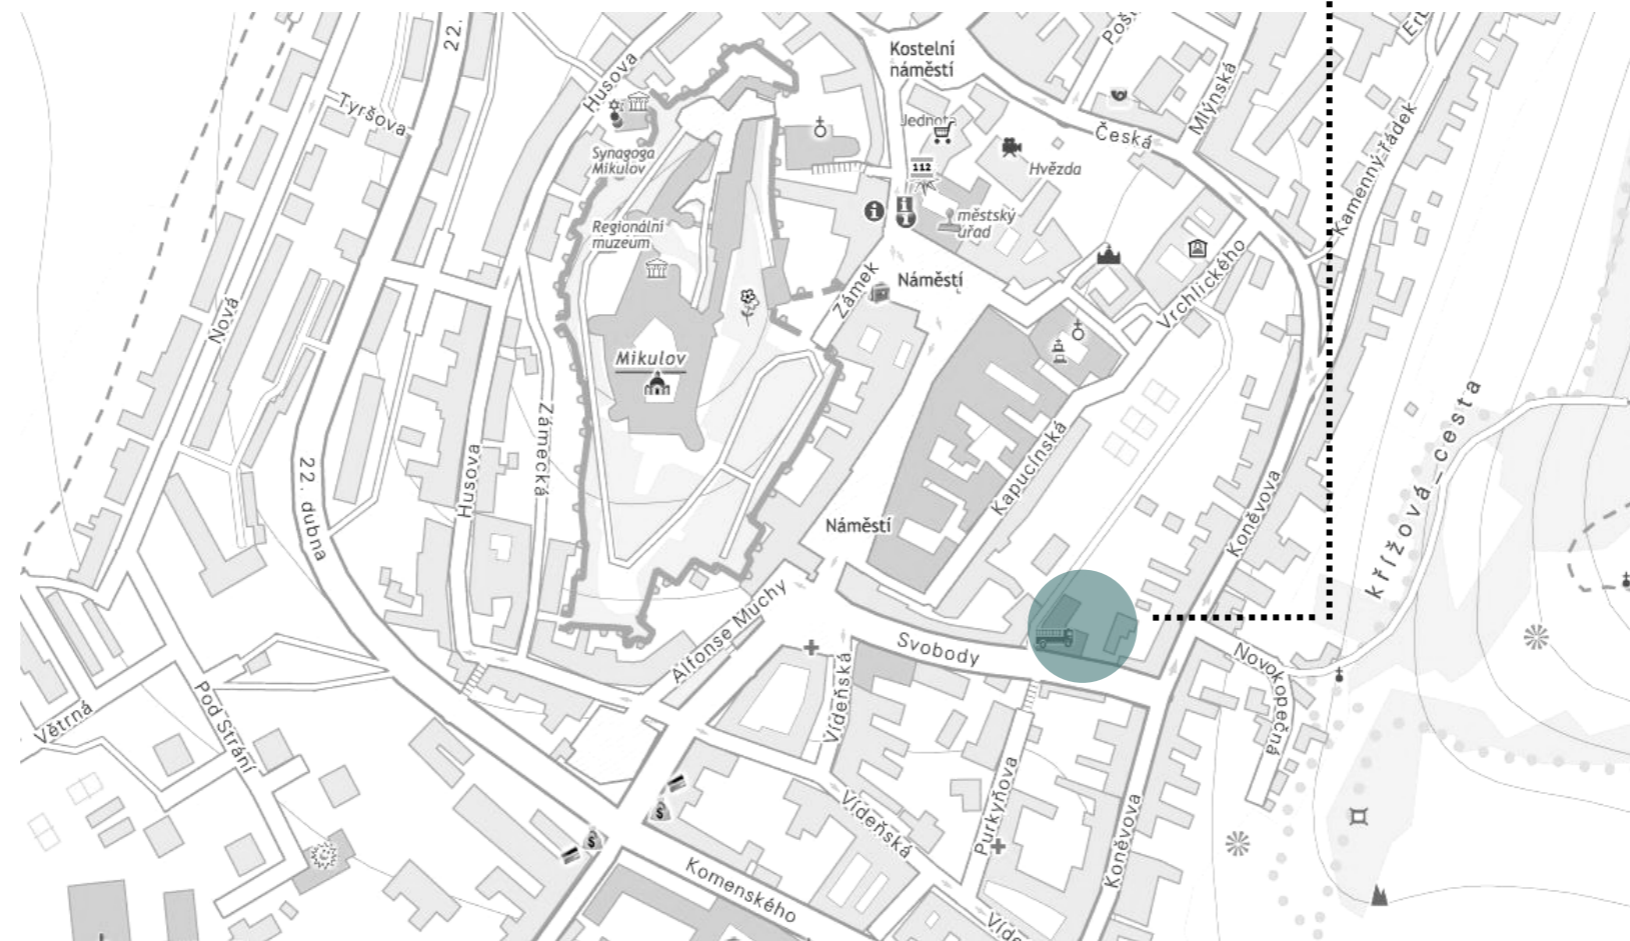


SITUOVANIE RIEŠENÉHO OBJEKTU






SÚČASNÝ STAV

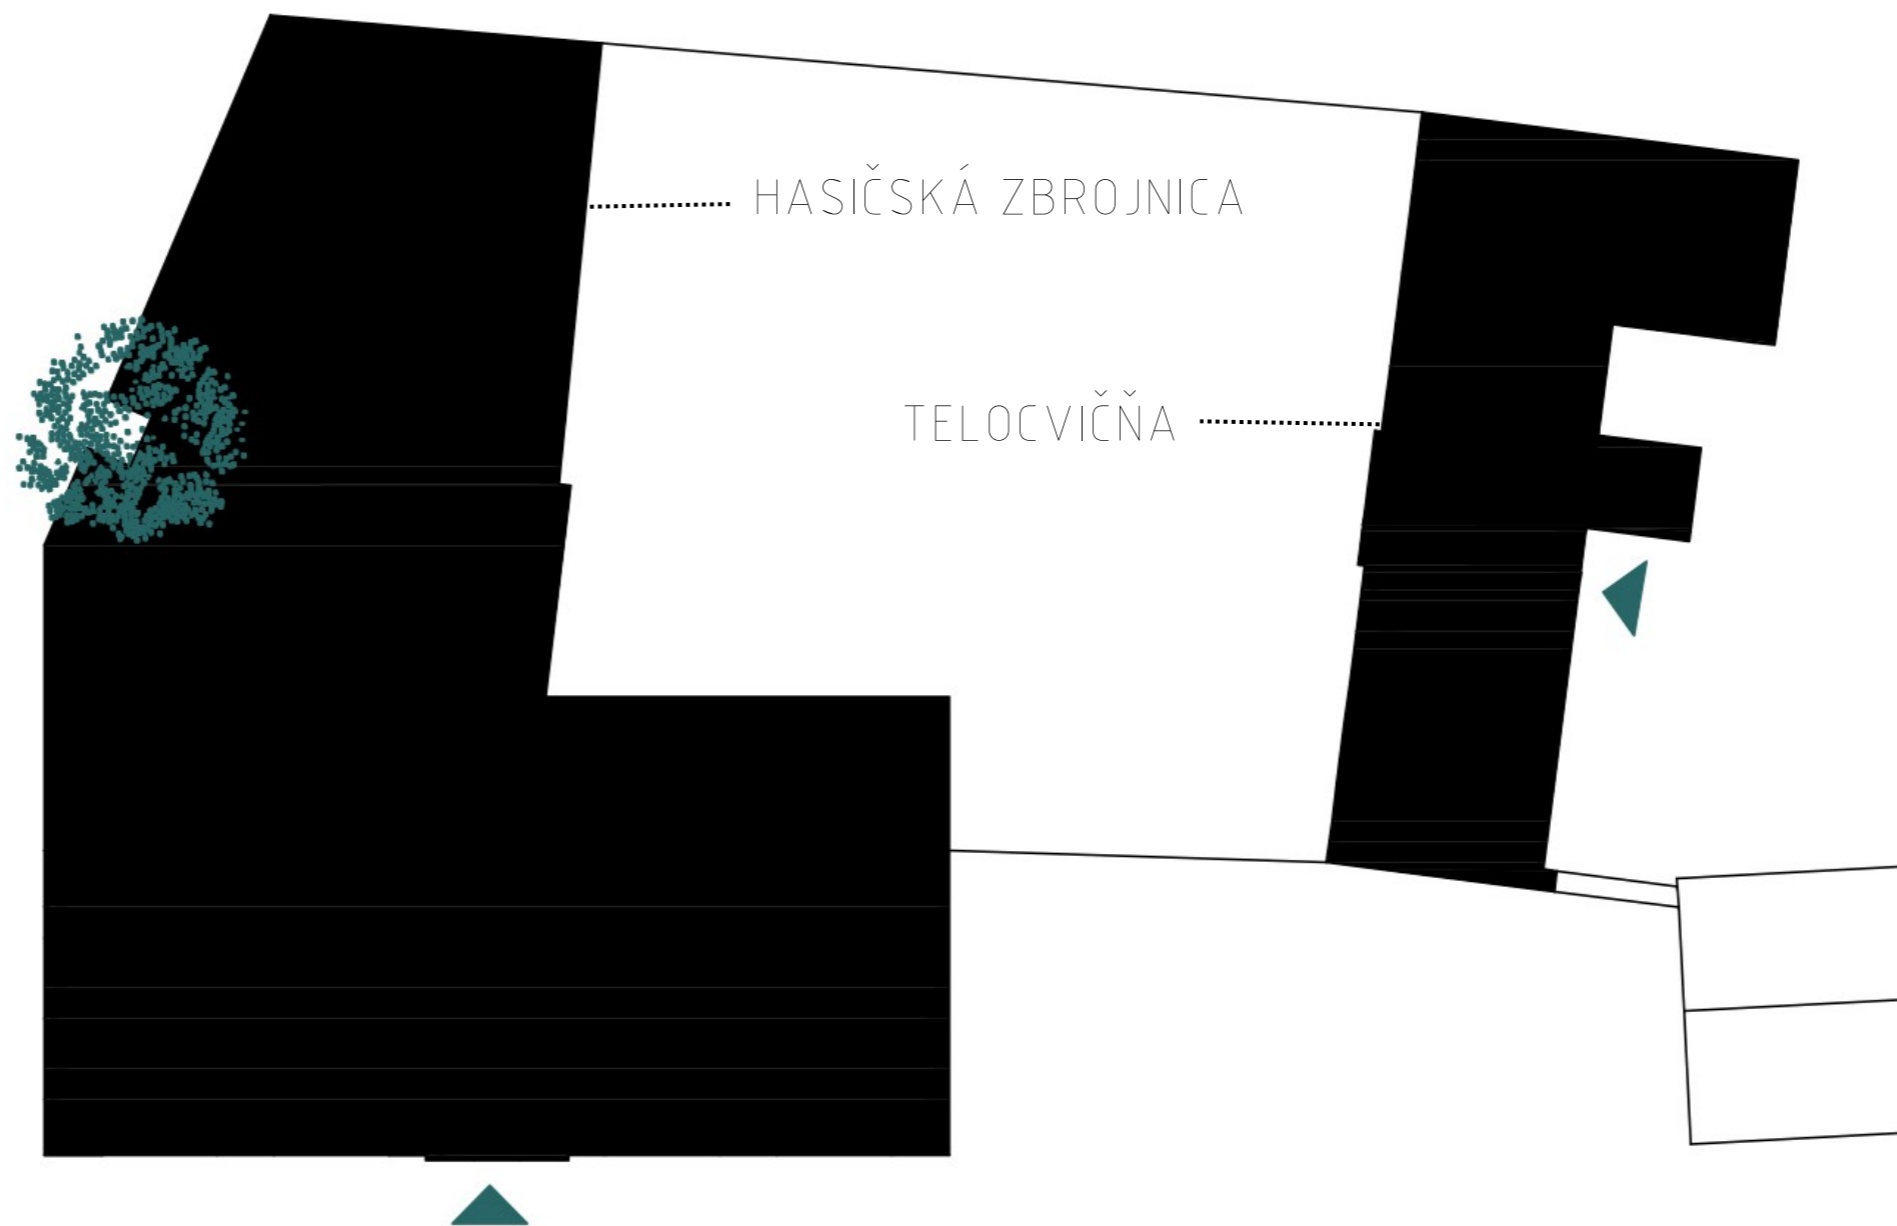


PŔVODNÝ STAV OBJEKTŮV


VÝVOJOVÝ KONCEPT

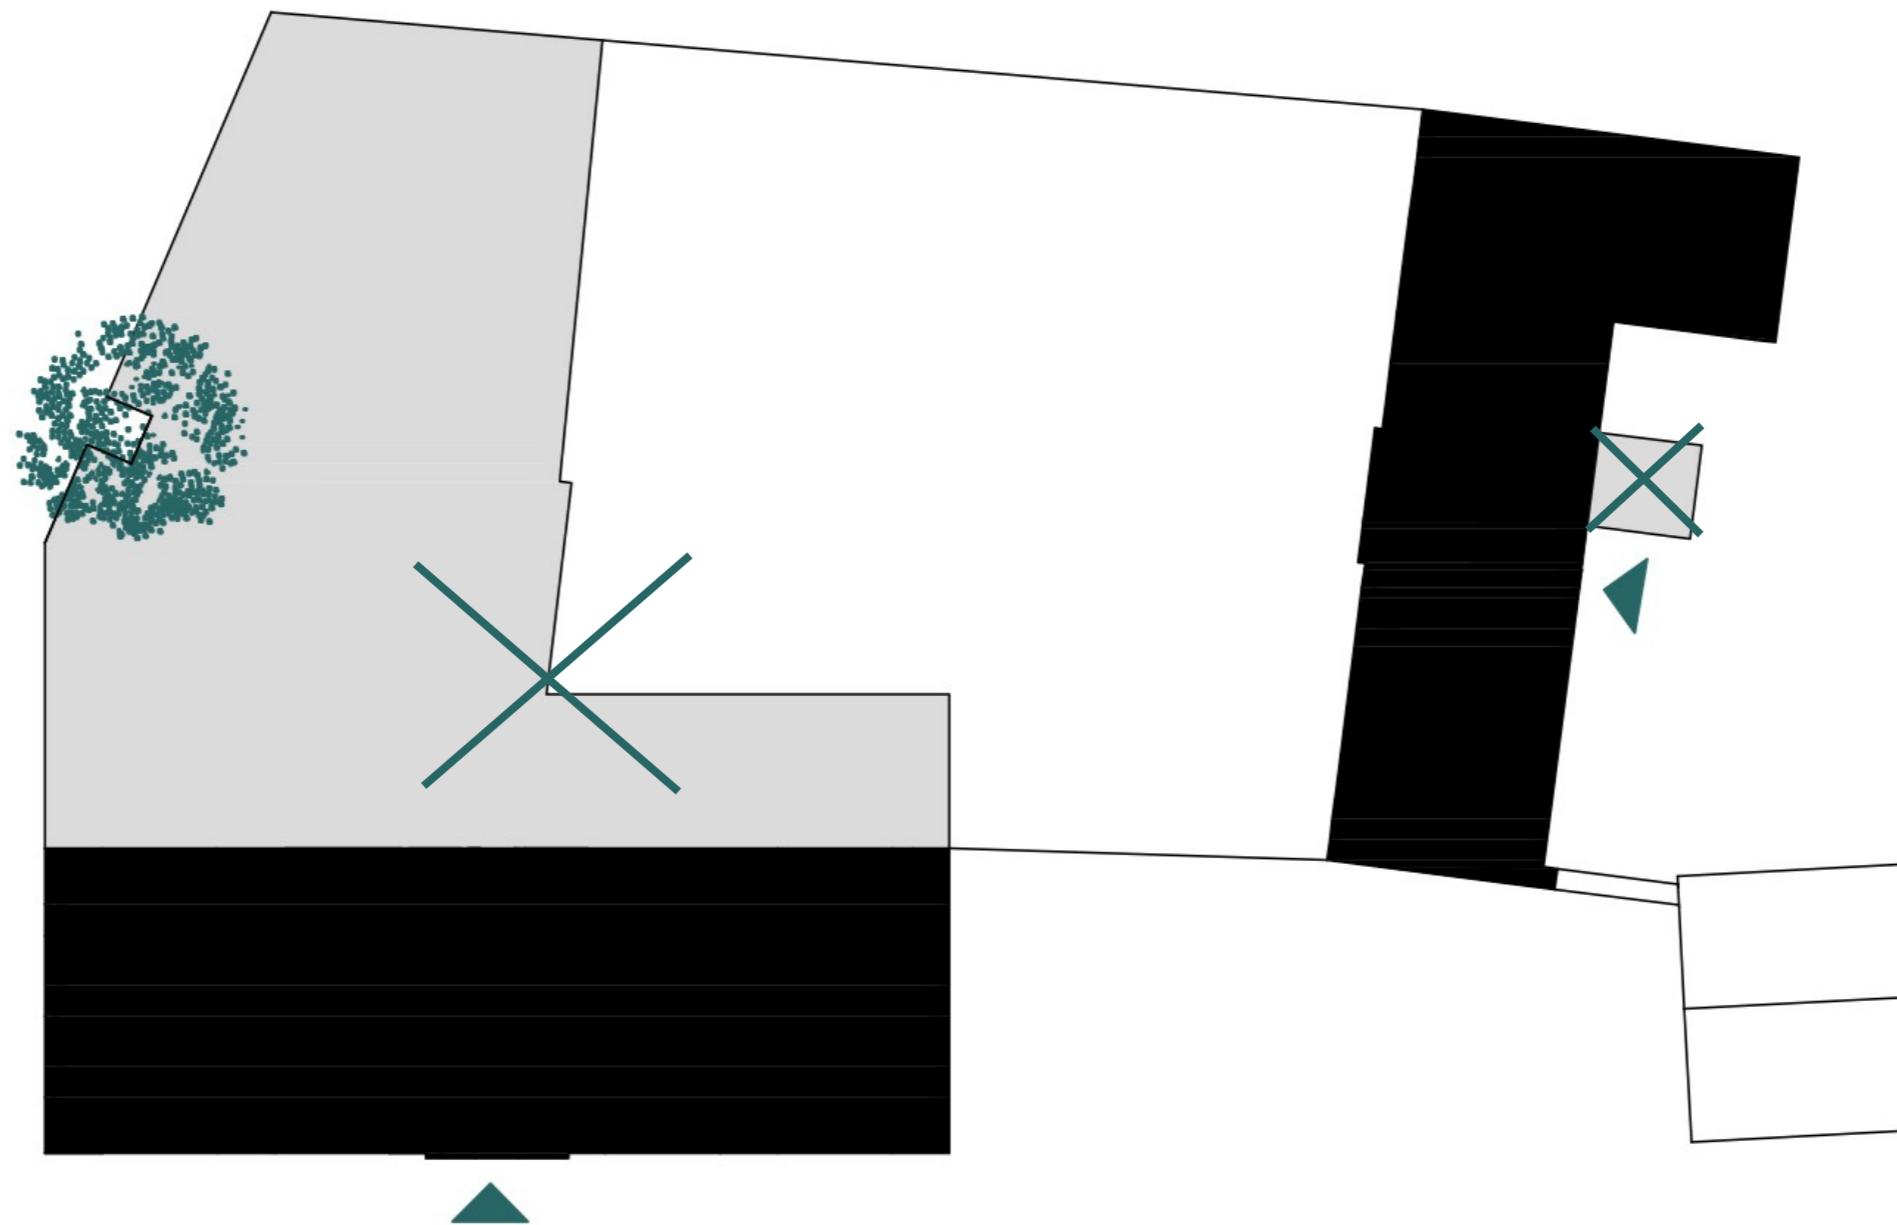


ODSTRÁNENIE NEŽIADÚCICH PRÍSTAVB

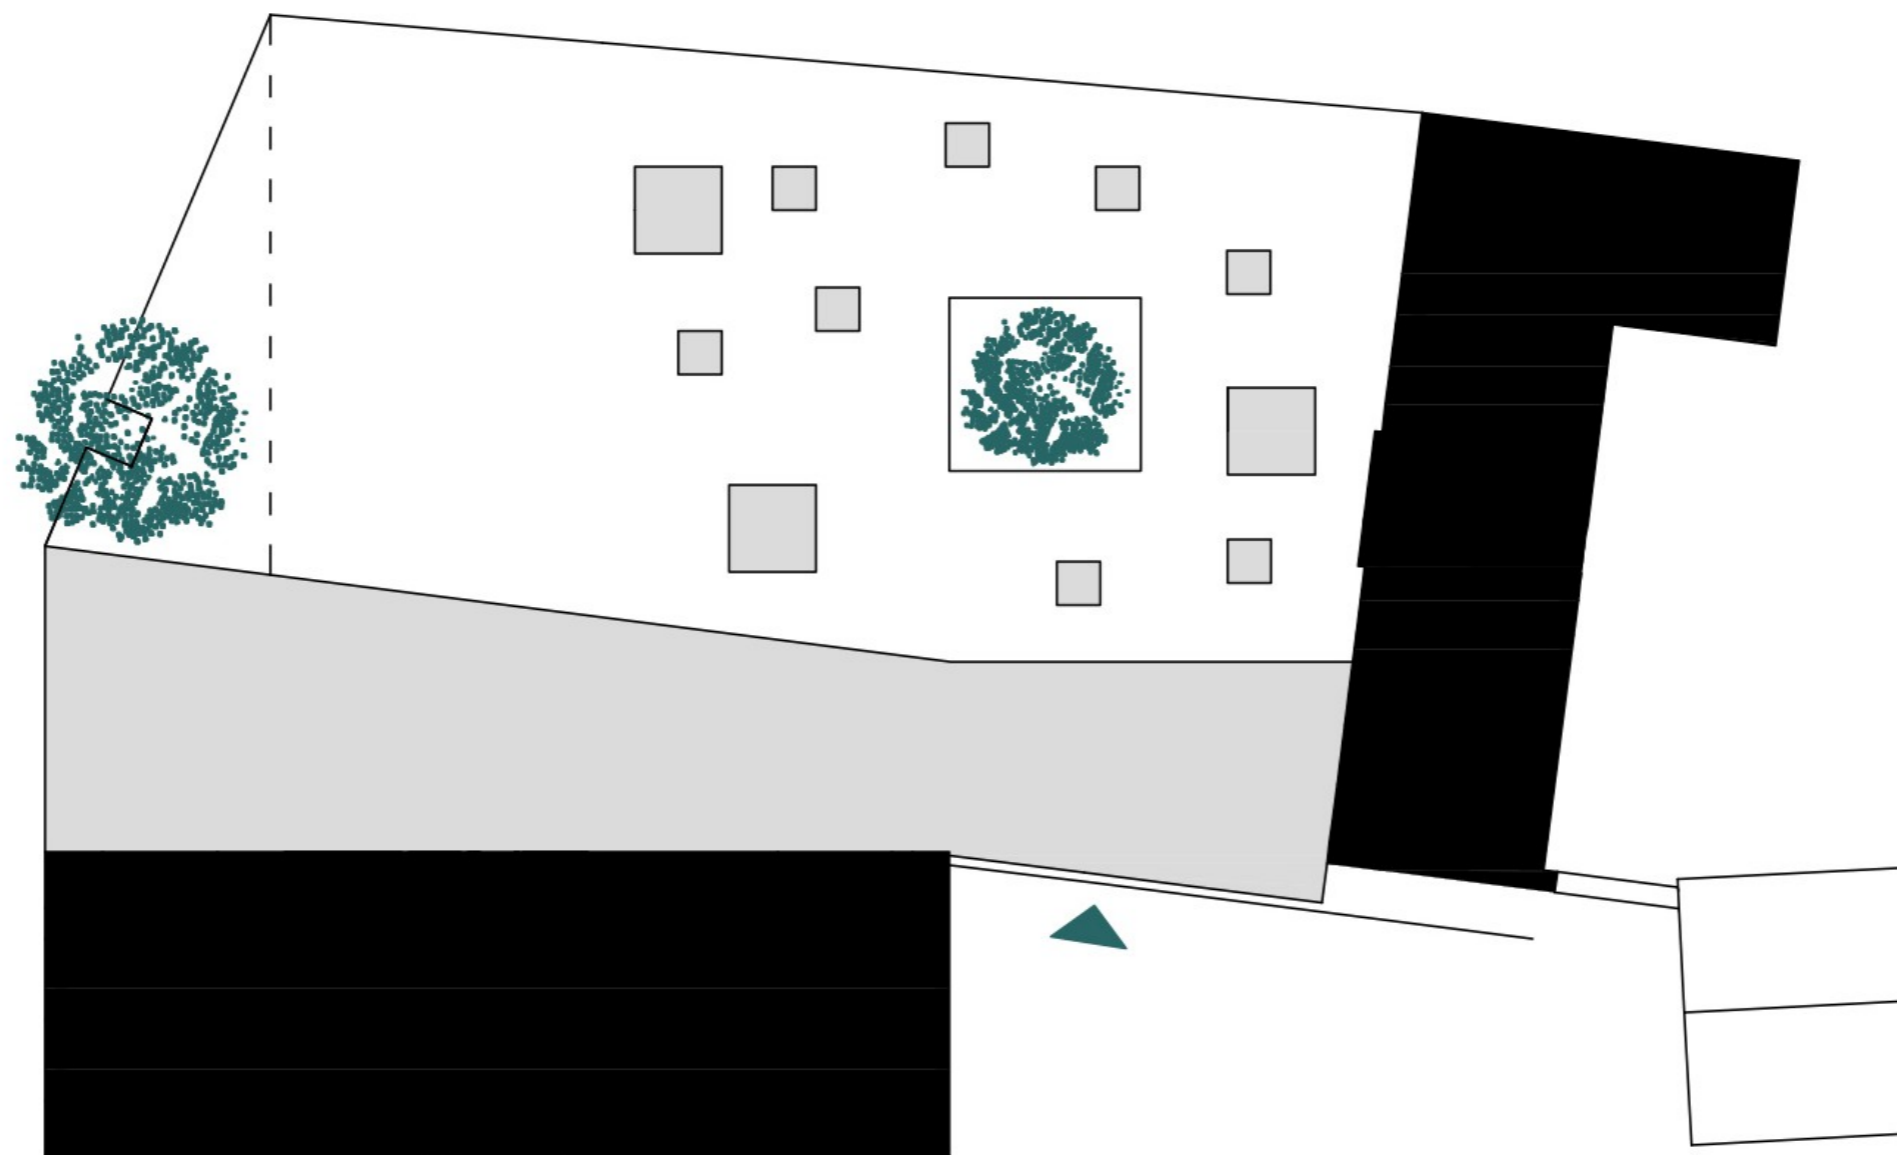


VYTVORENIE NOVEJ PRÍSTAVBY - PREPOJENIE OBJEKTŮV

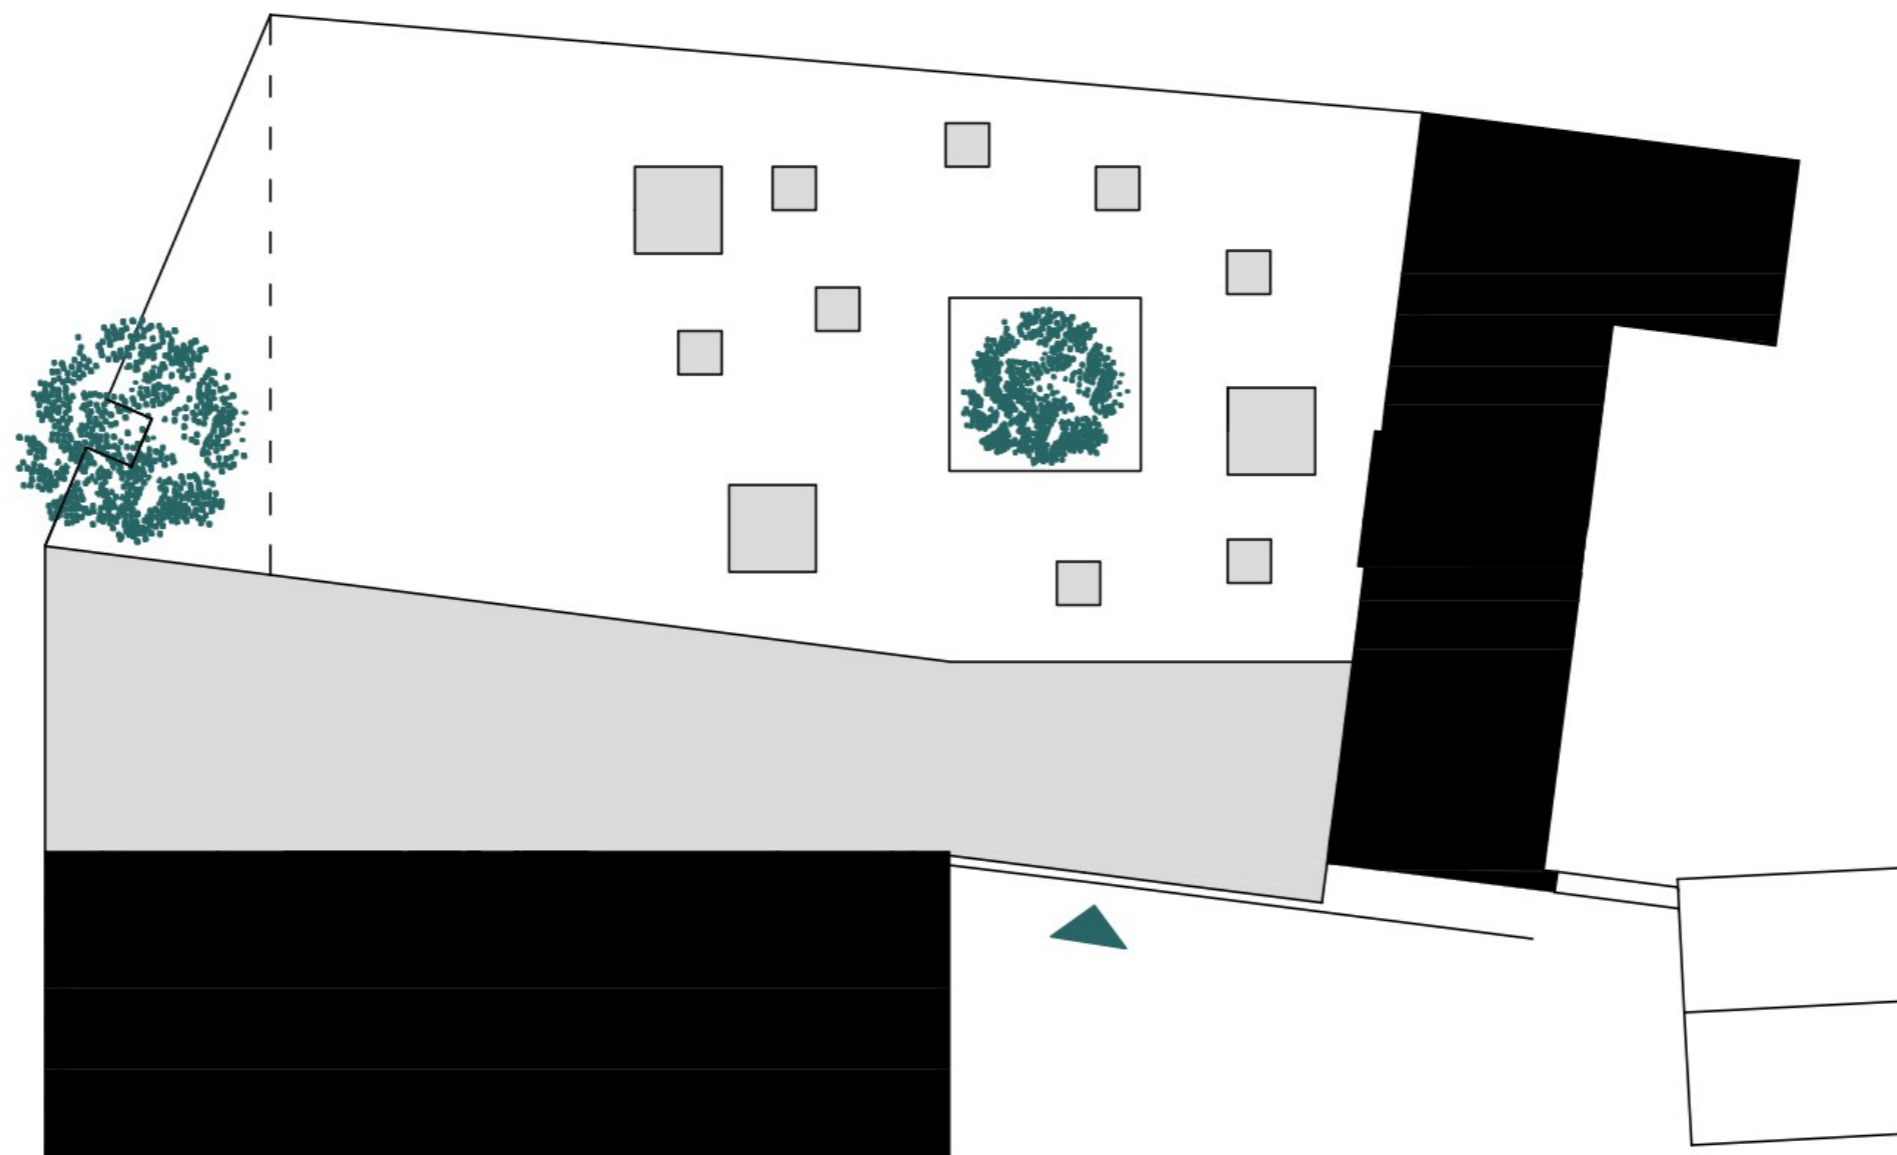

VYTVORENIE NOVEJ PRÍSTAVBY - PREPOJENIE OBJEKTOV
VYBUDOVANIE PRVÉHO PODZEMNÉHO PODLAŽIA

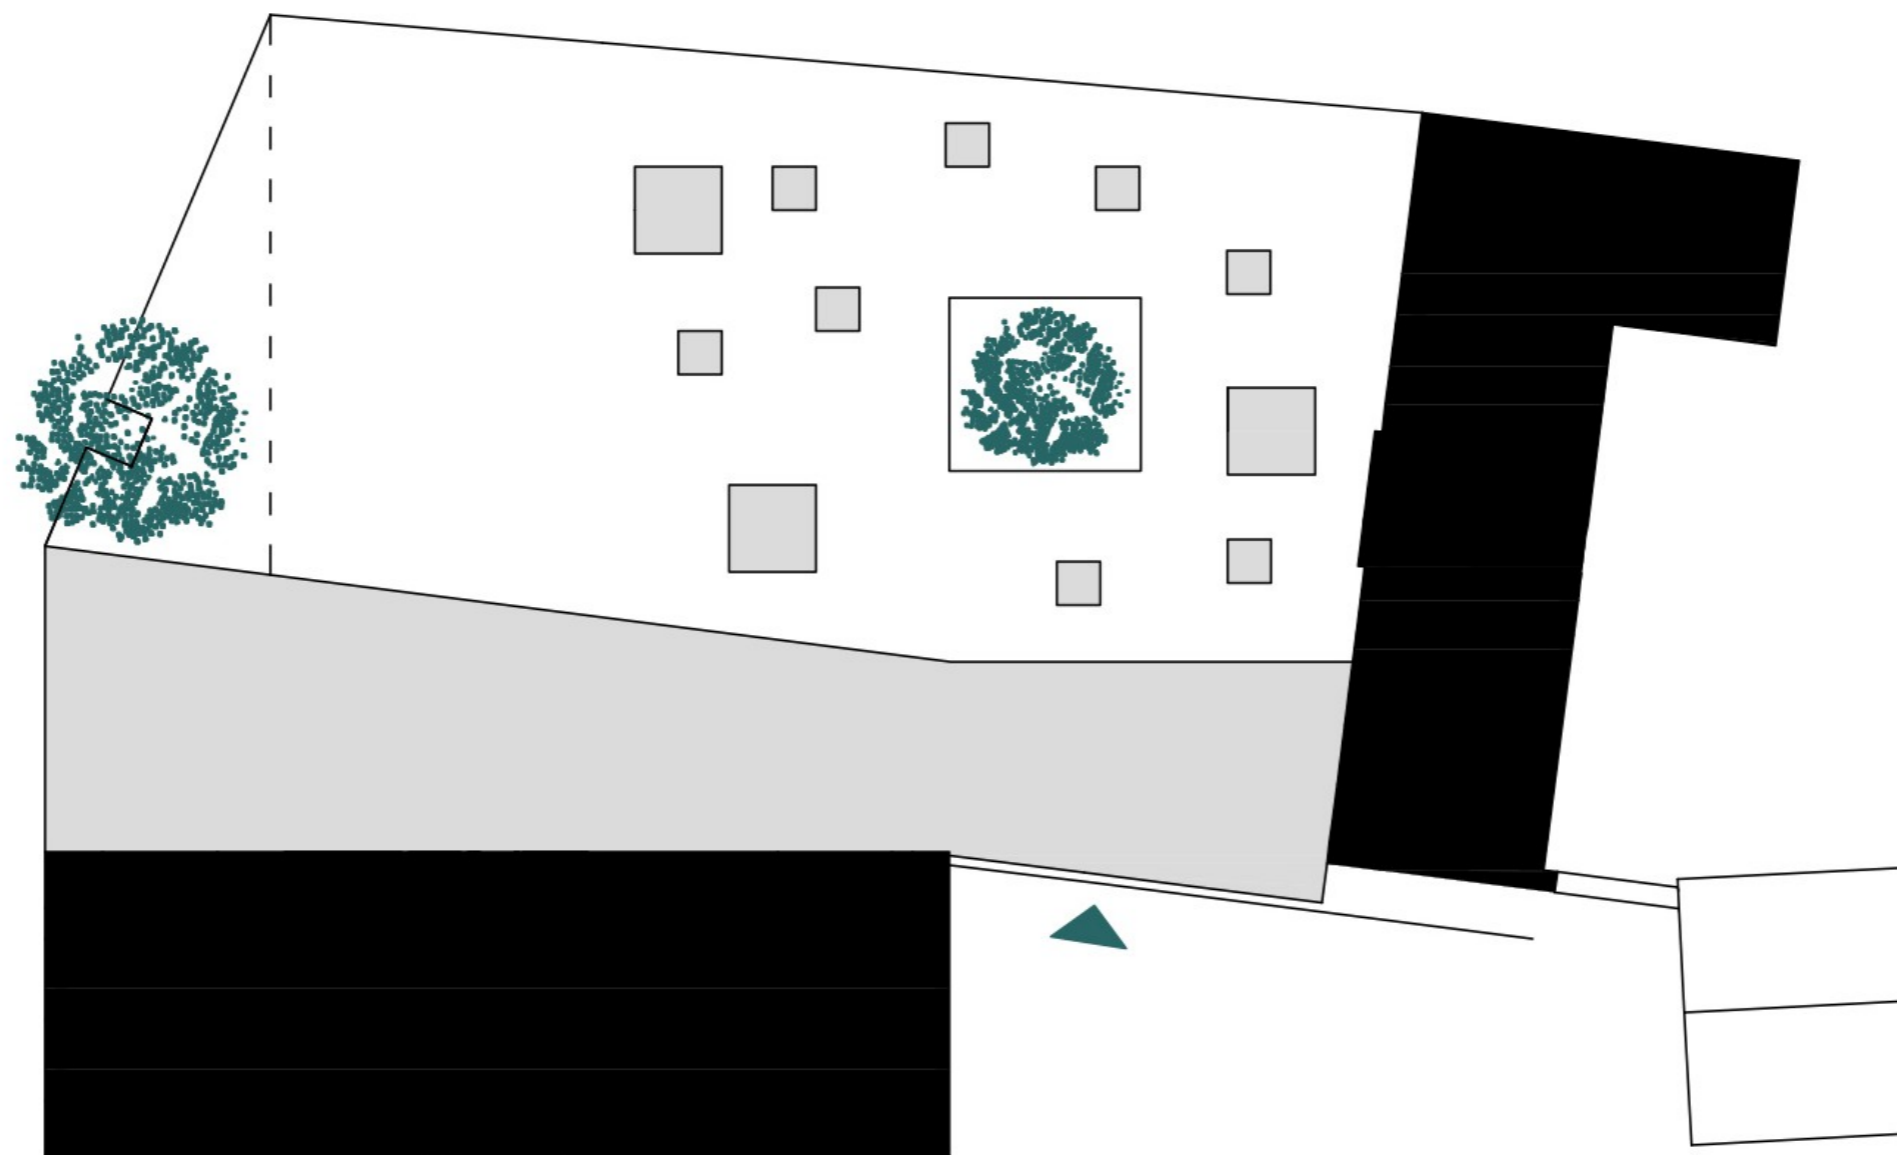


VYTVORENIE NOVEJ PRÍSTAVBY - PREPOJENIE OBJEKTOV
VYBUDOVANIE PRVÉHO PODZEMNÉHO PODLAŽIA
VYTVORENIE KAMUFLÁŽNEJ STENY

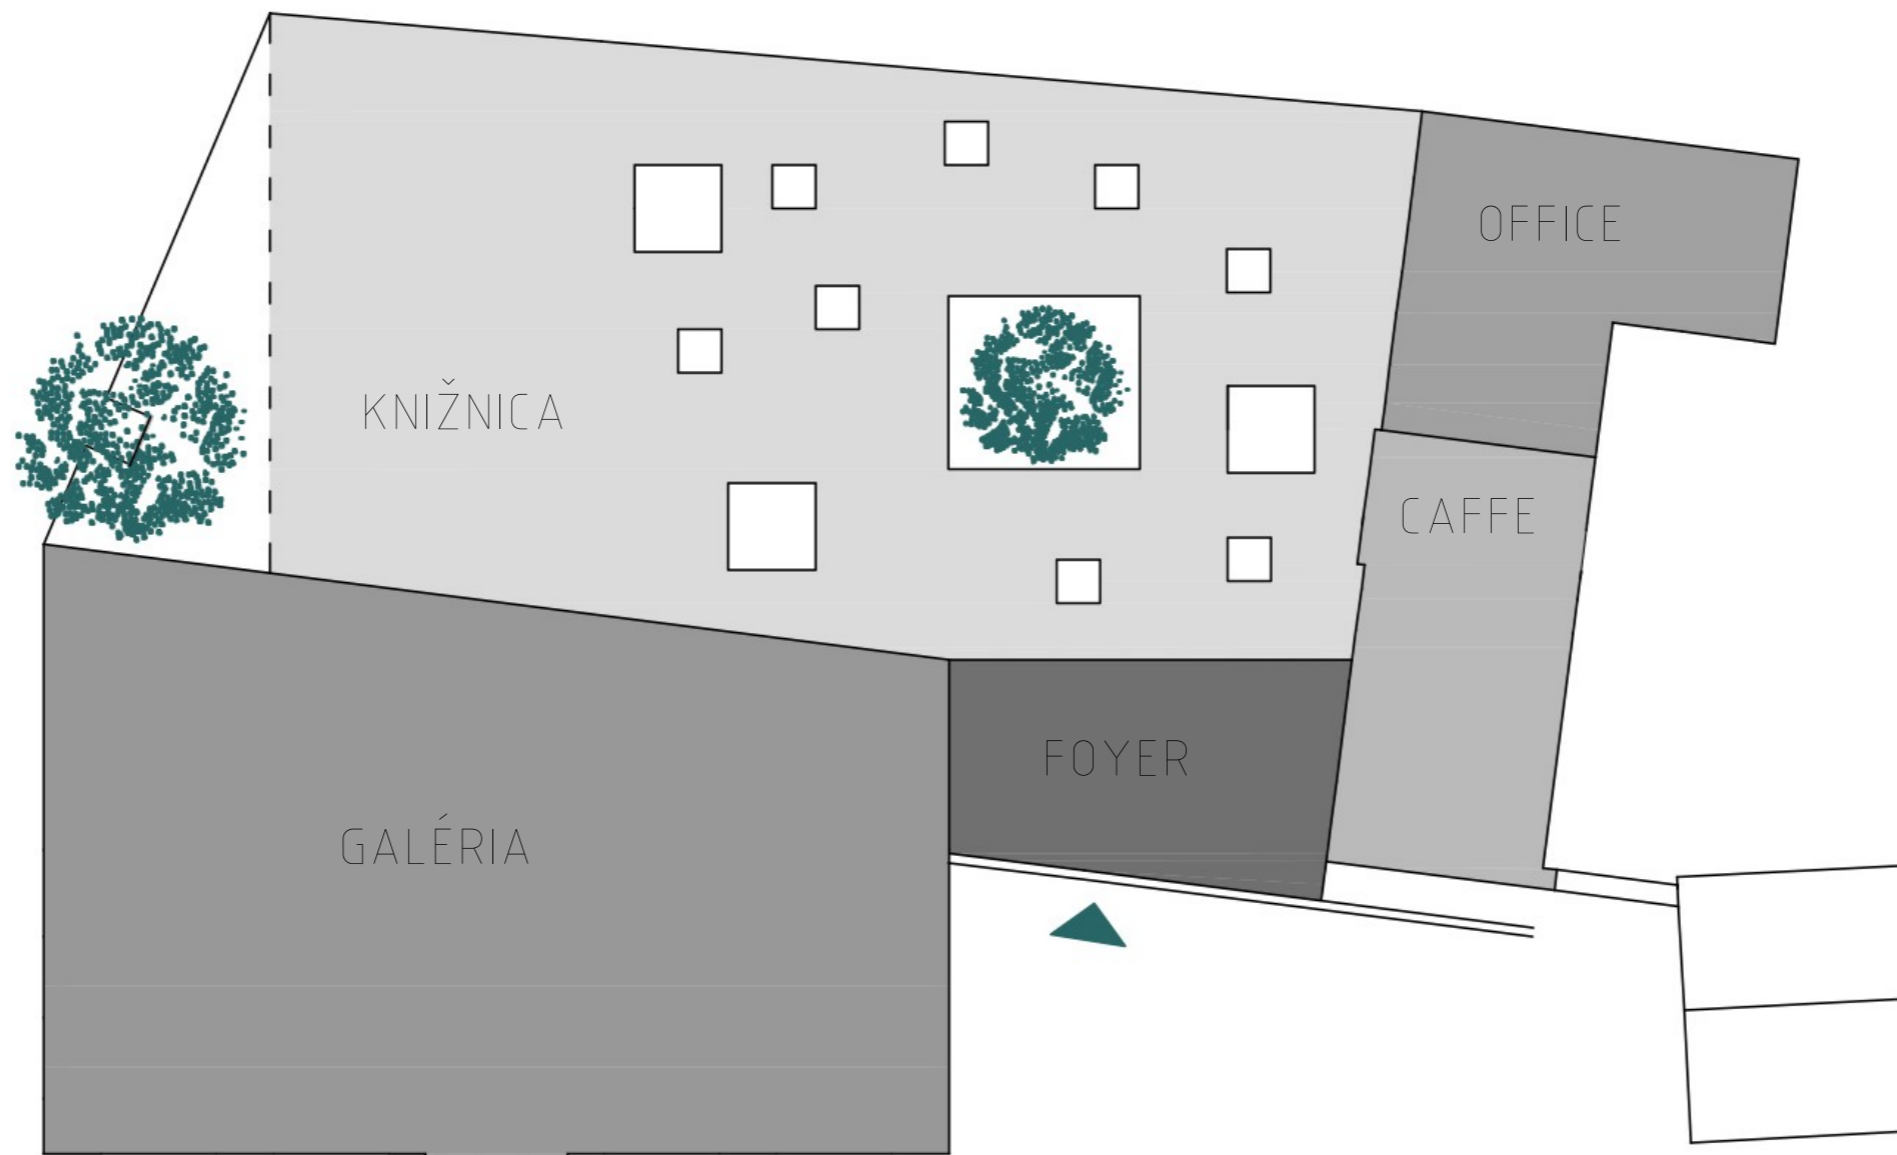


NOVO NAVRHOVANÉ FUNKČNÉ VYUŽITIE


VÝVOJOVÝ KONCEPT

KNIŽNICA

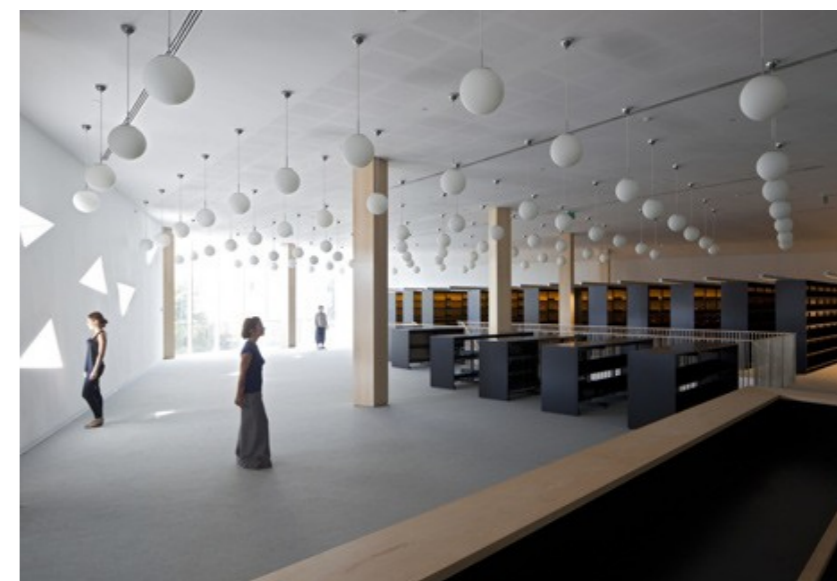

GALÉRIA

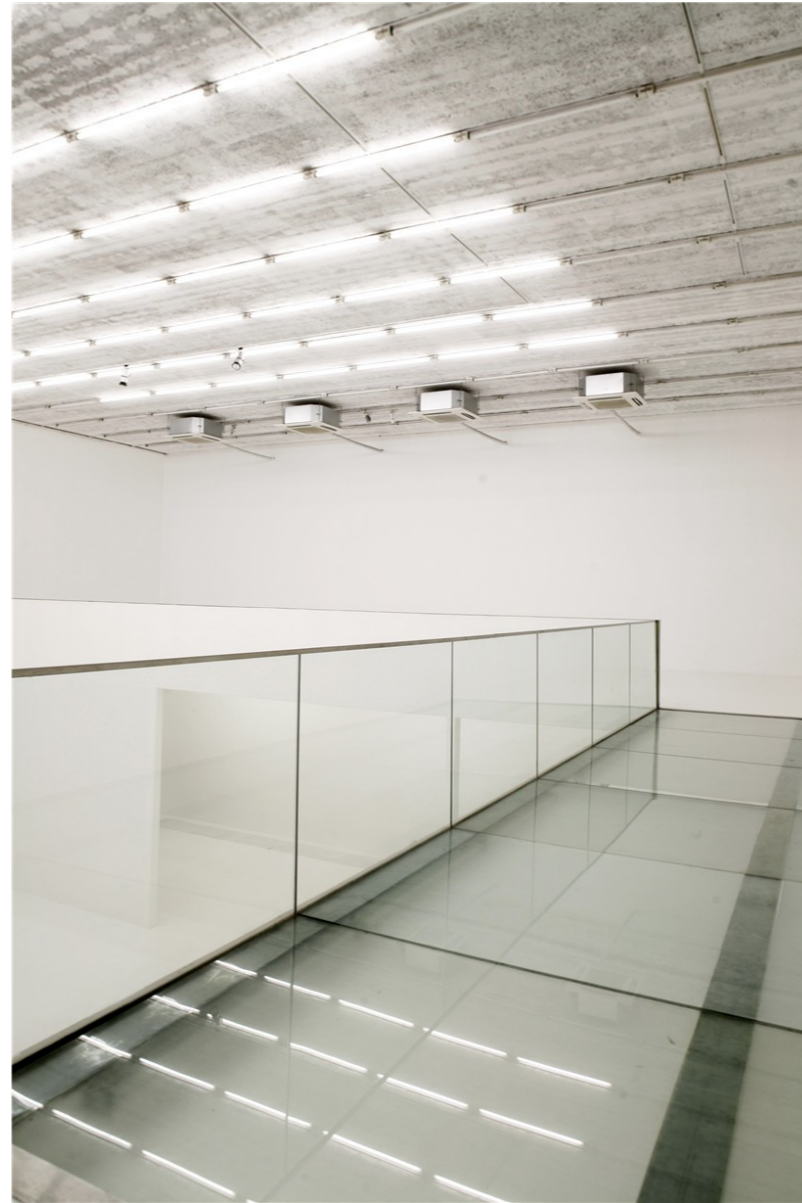


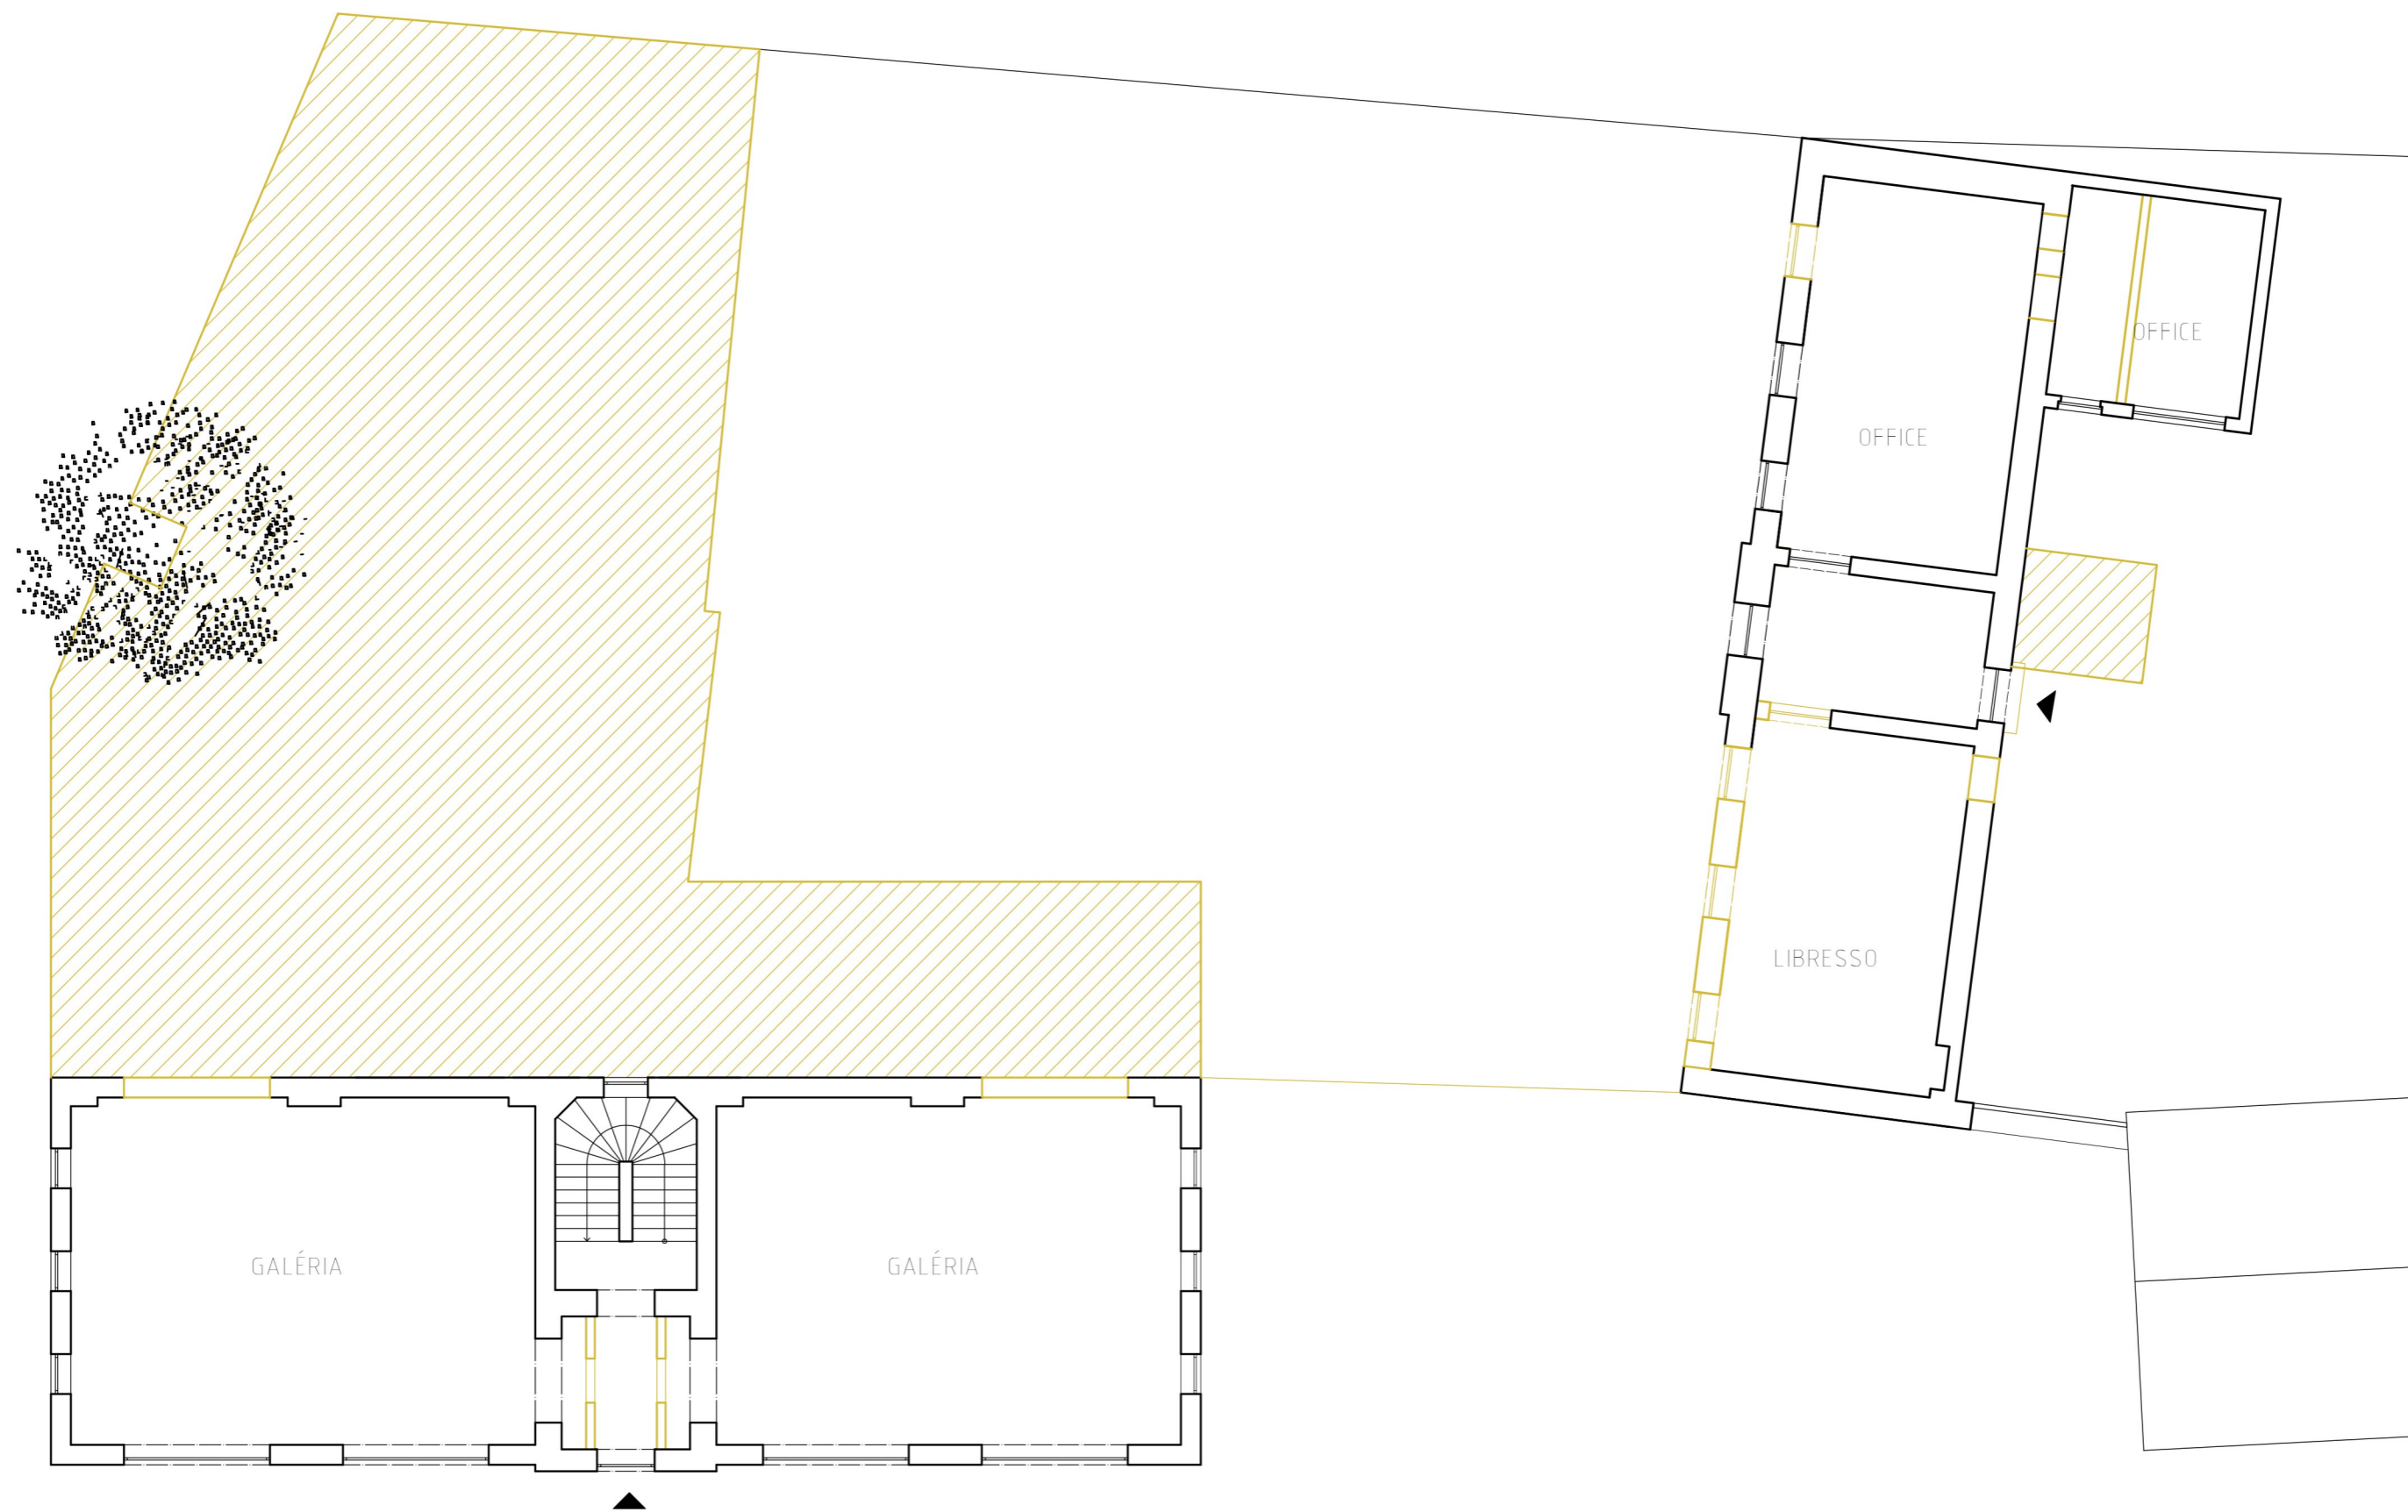

● BÚRACIE PRÁCE

VÝKRES STAVEBNÝCH ÚPRAV - 1.NP



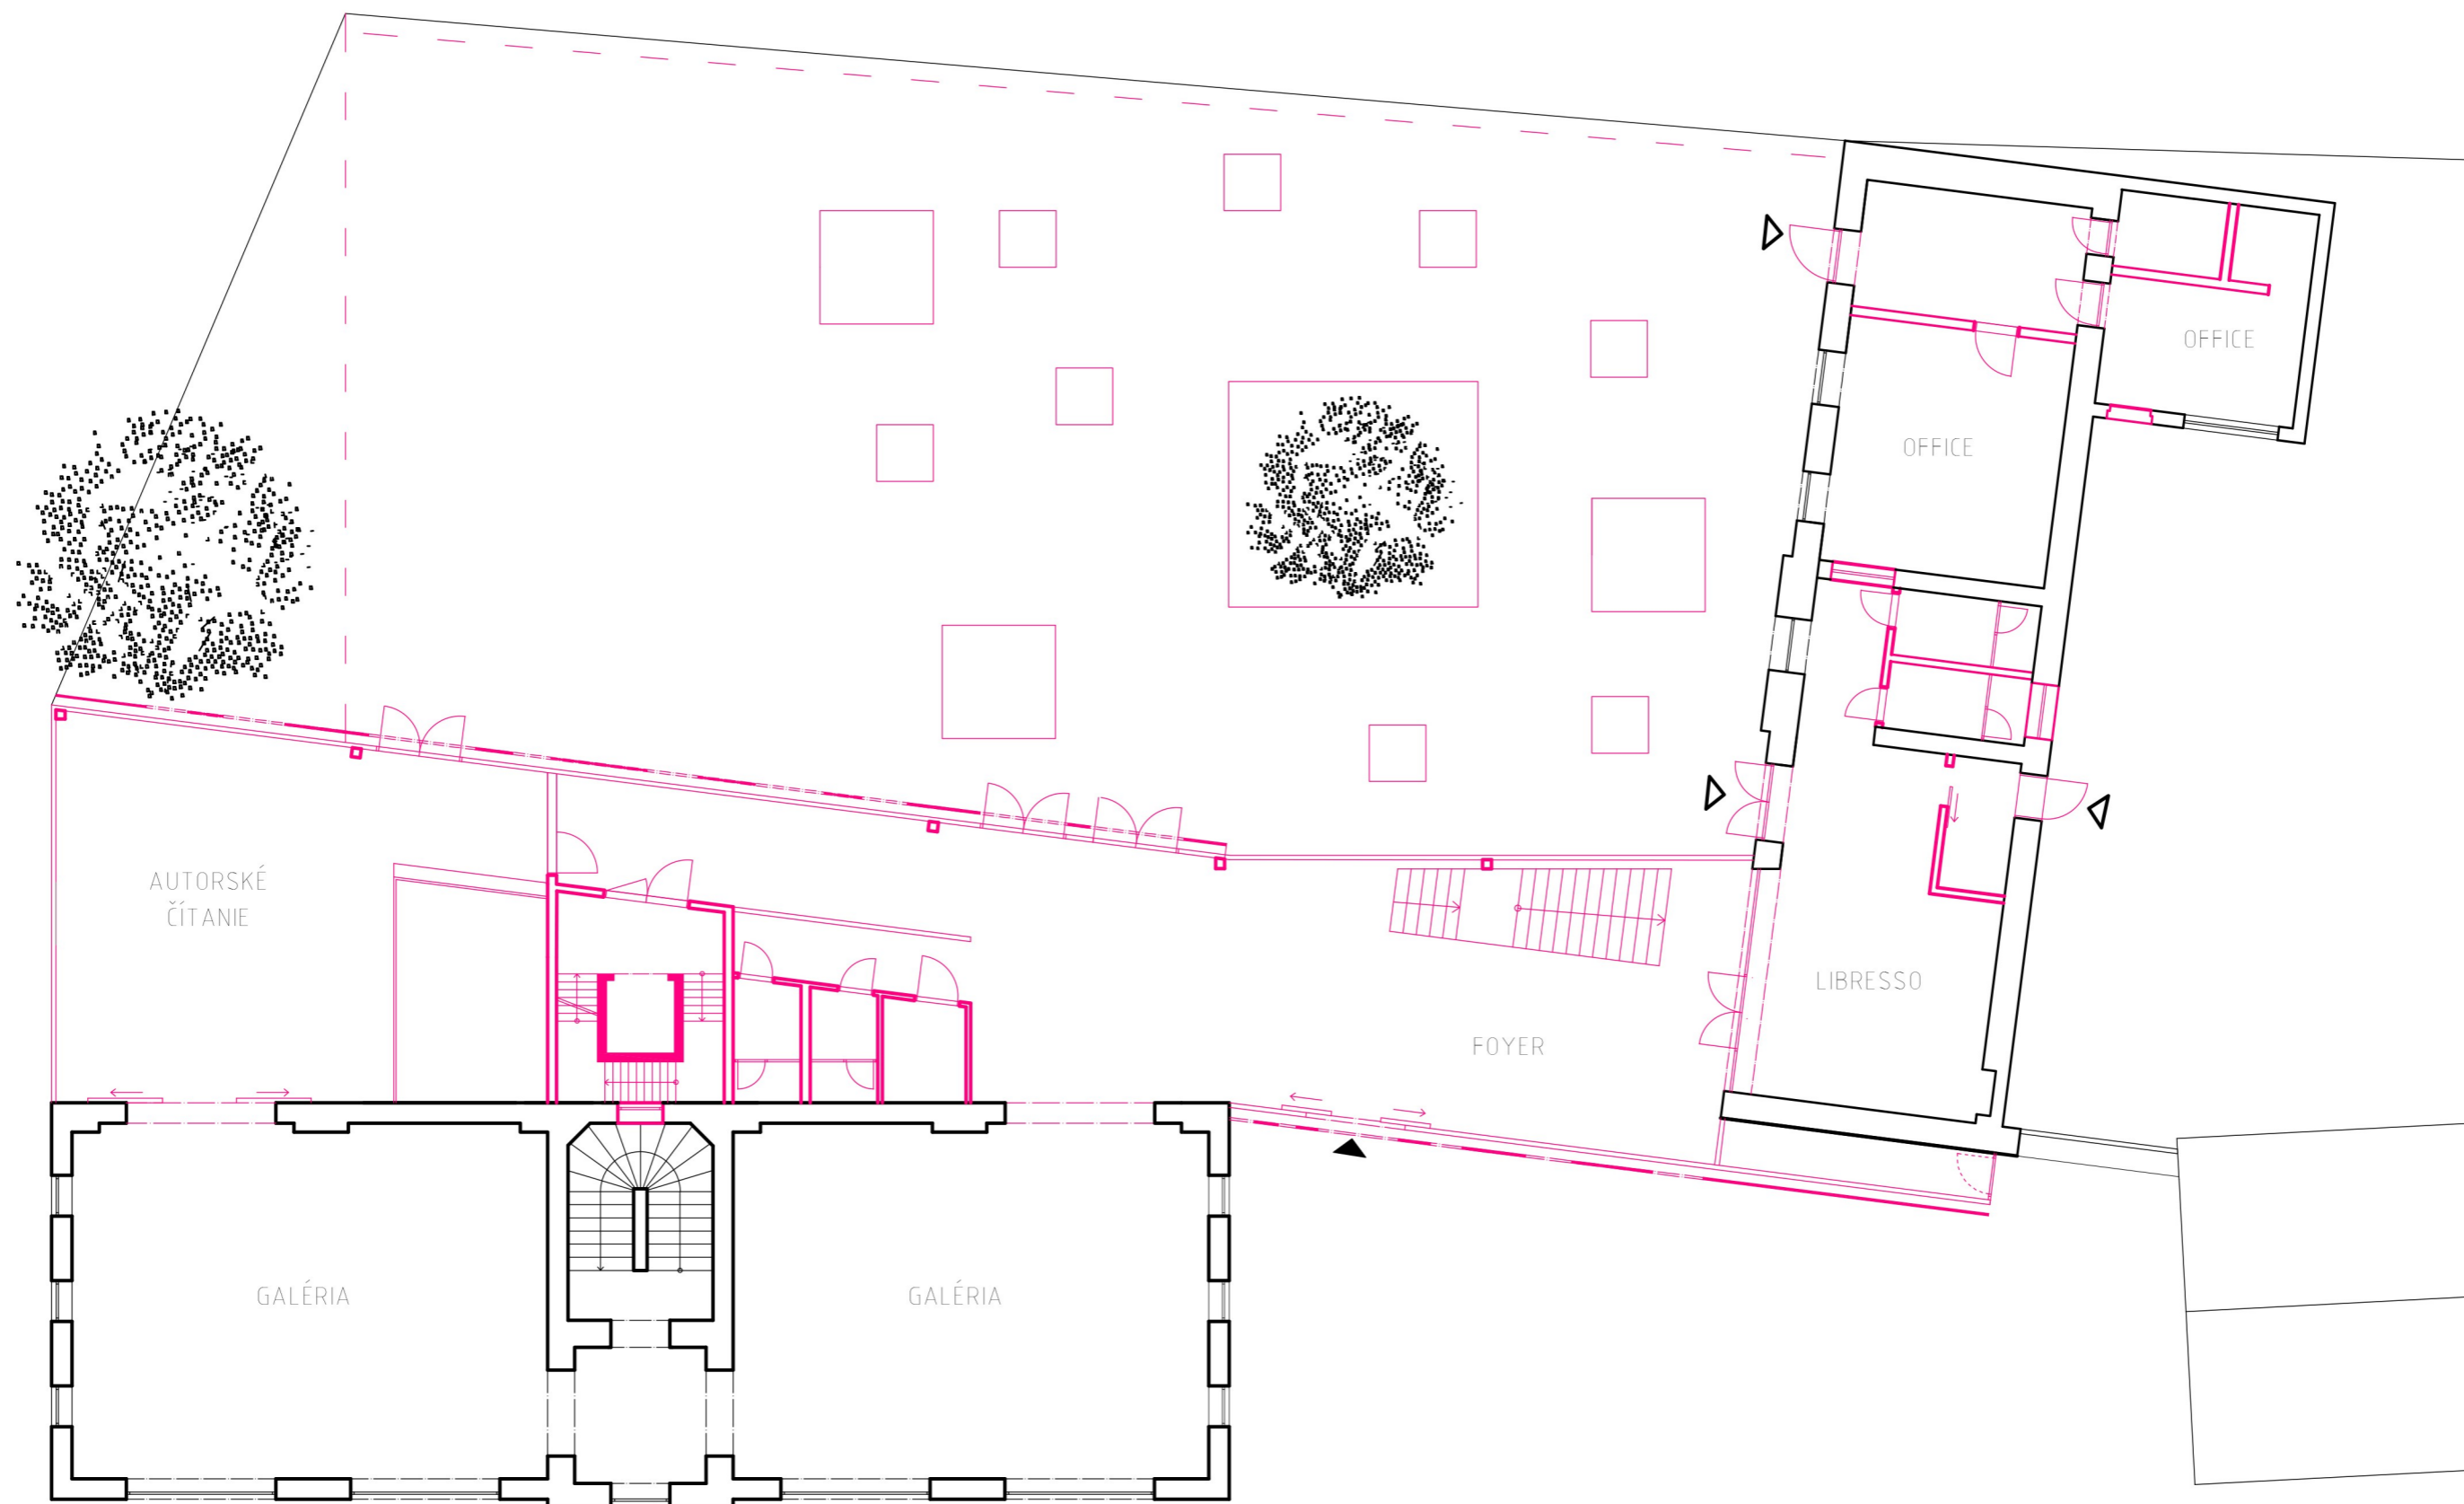

AUTORSKÉ
ČÍTANIE

FOYER

LIBRESSO

OFFICE

OFFICE


GALÉRIA

GALÉRIA

● NOVÉ KONŠTRUKCIE

VÝKRES STAVEBNÝCH ÚPRAV - 1.NP




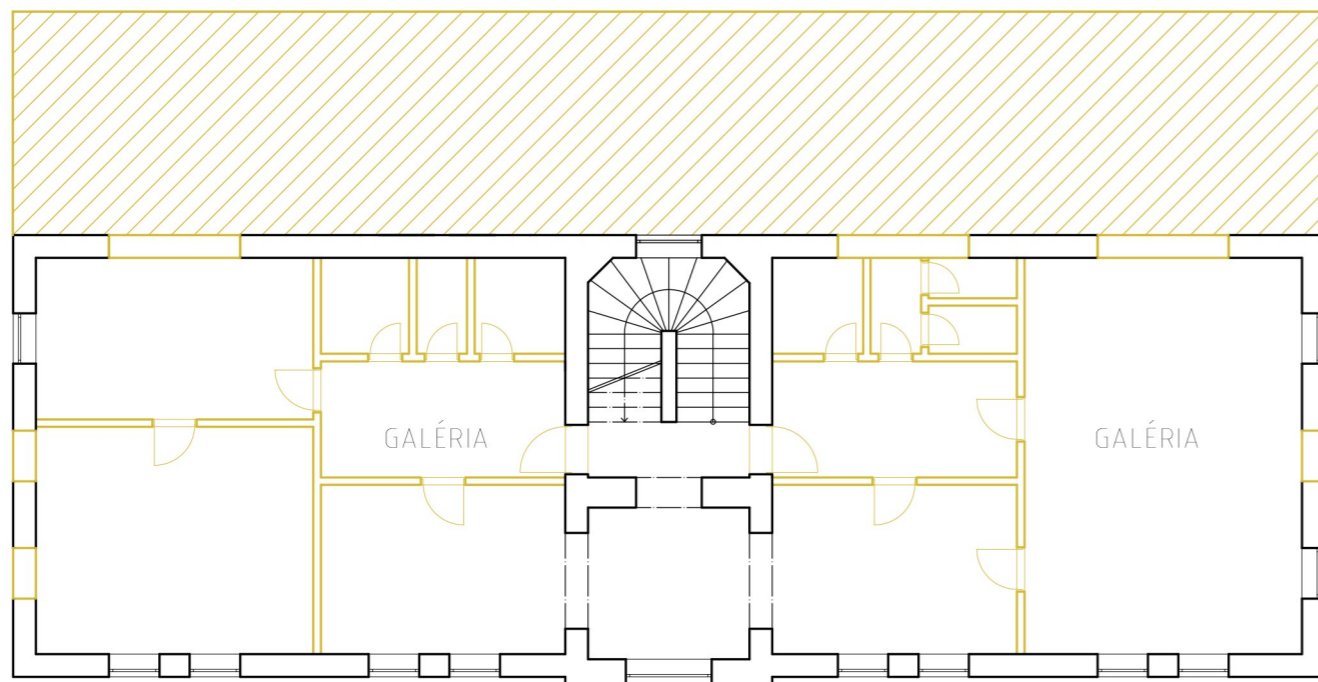

● BÚRACIE PRÁCE

VÝKRES STAVEBNÝCH ÚPRAV - 2.NP




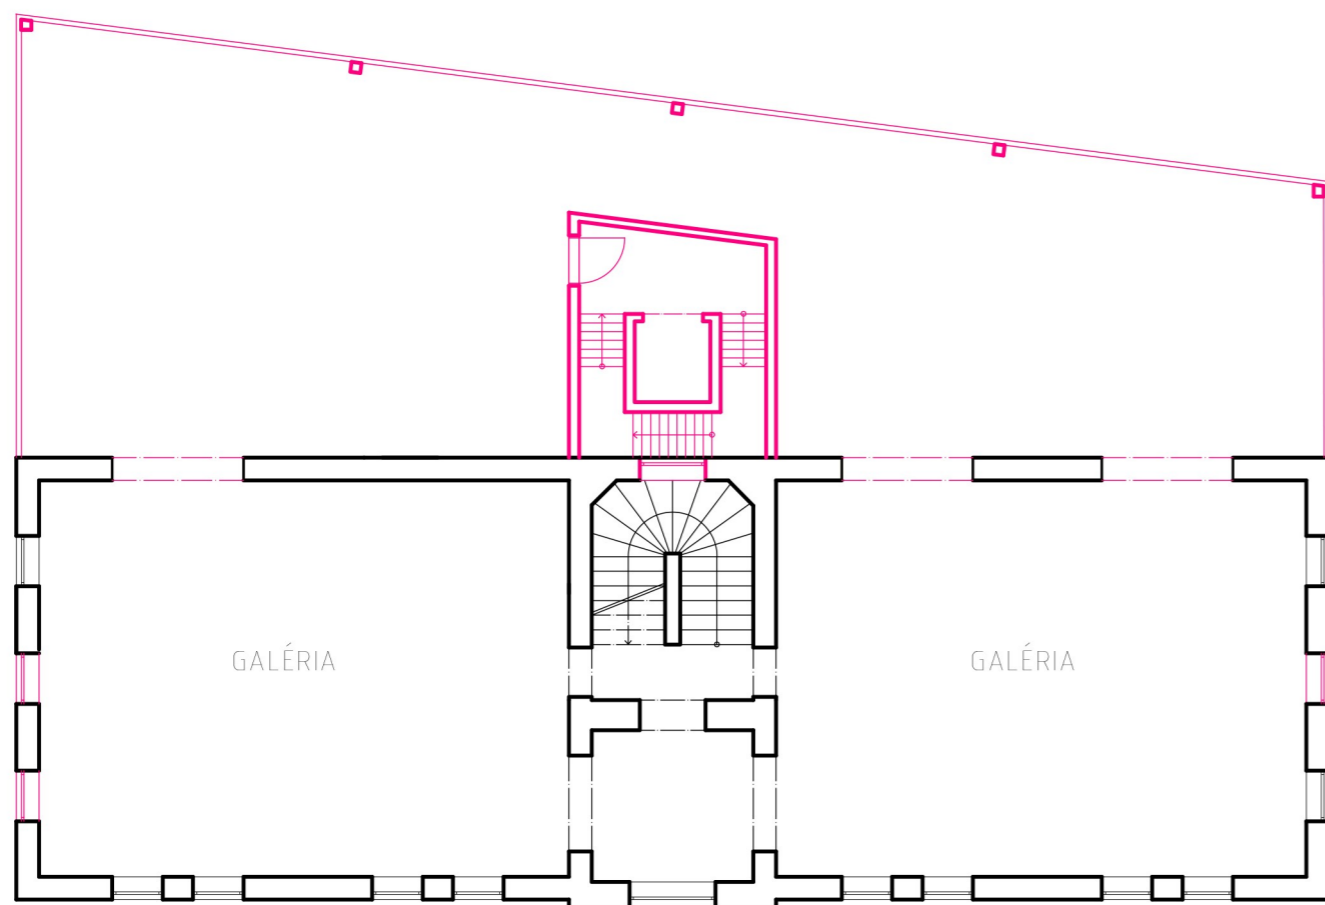



● NOVÉ KONŠTRUKCIE

VÝKRES STAVEBNÝCH ÚPRAV - 2.NP



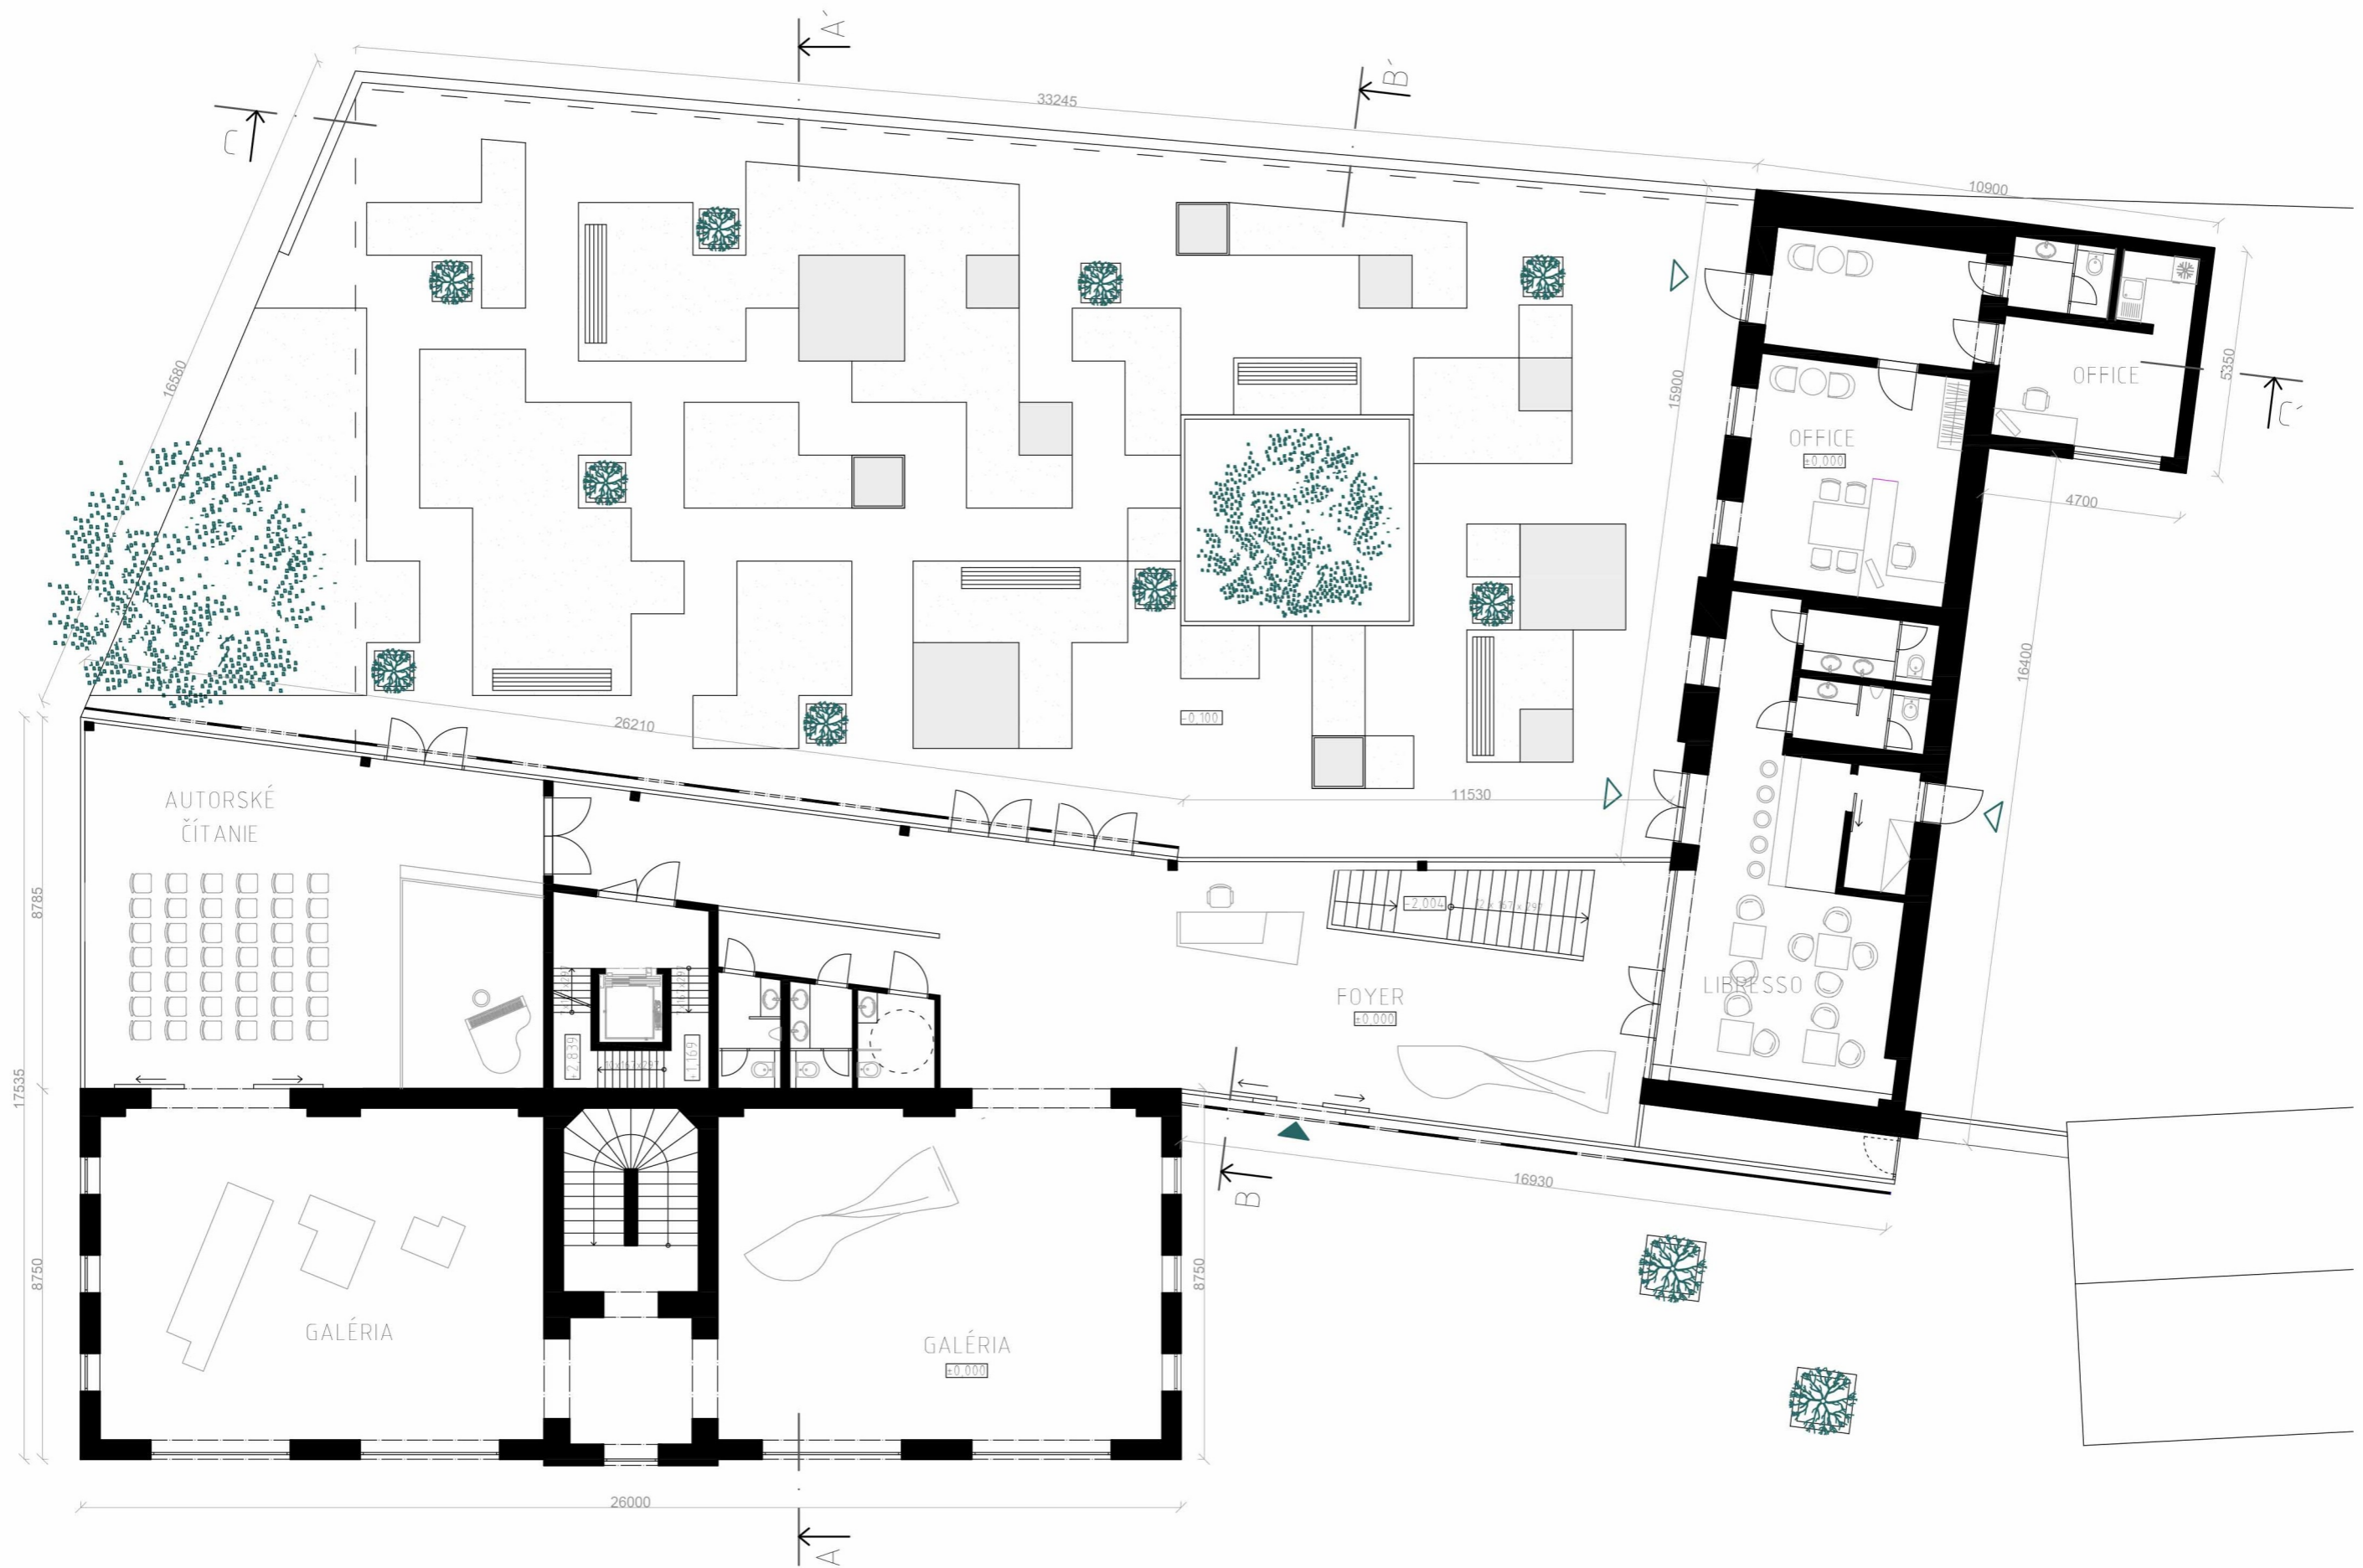

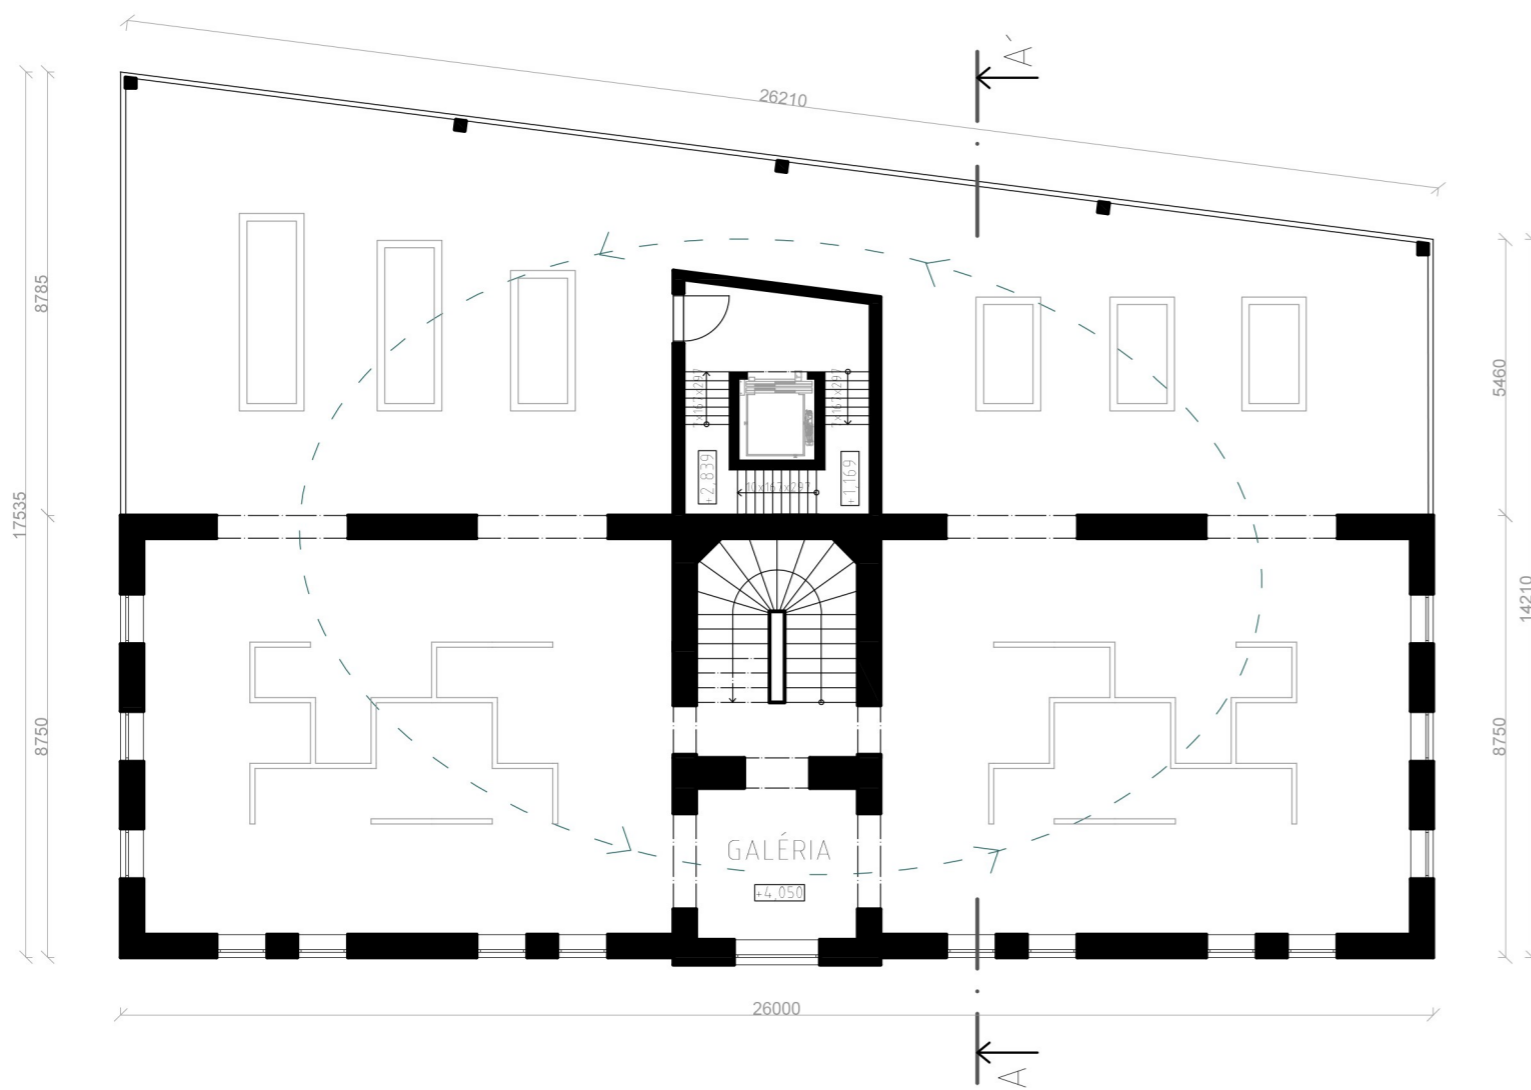

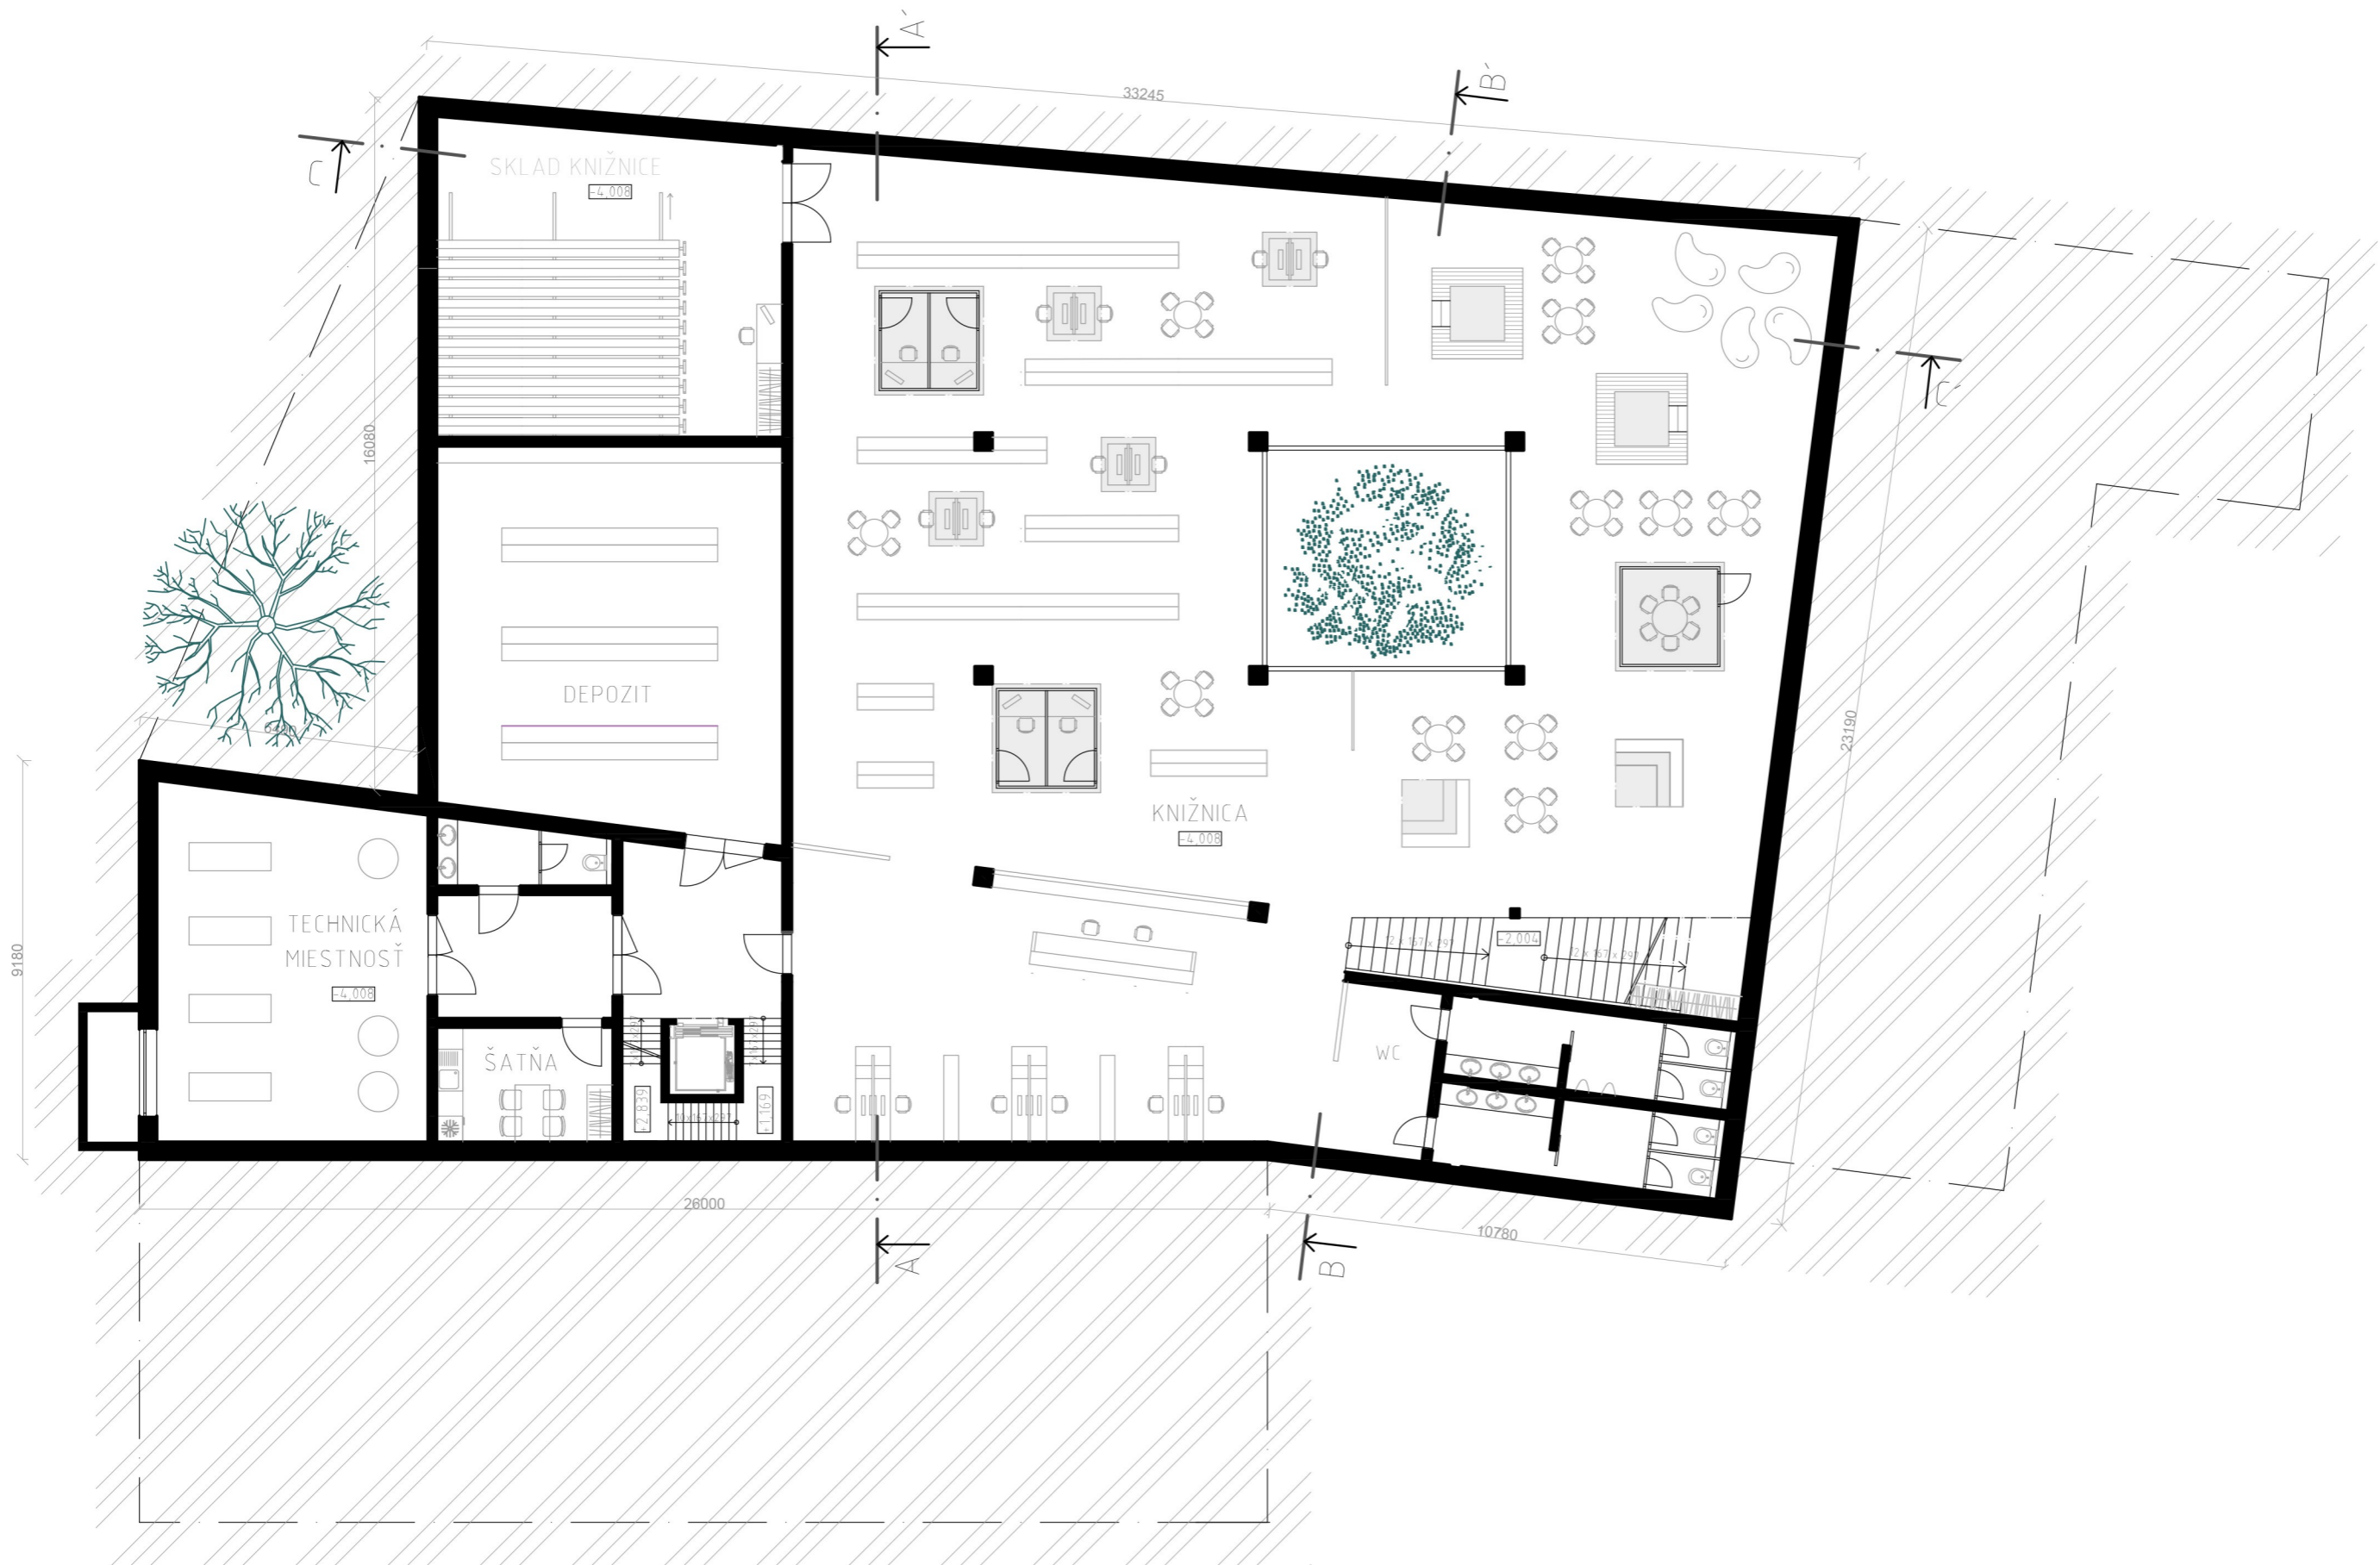









REZ A - A'

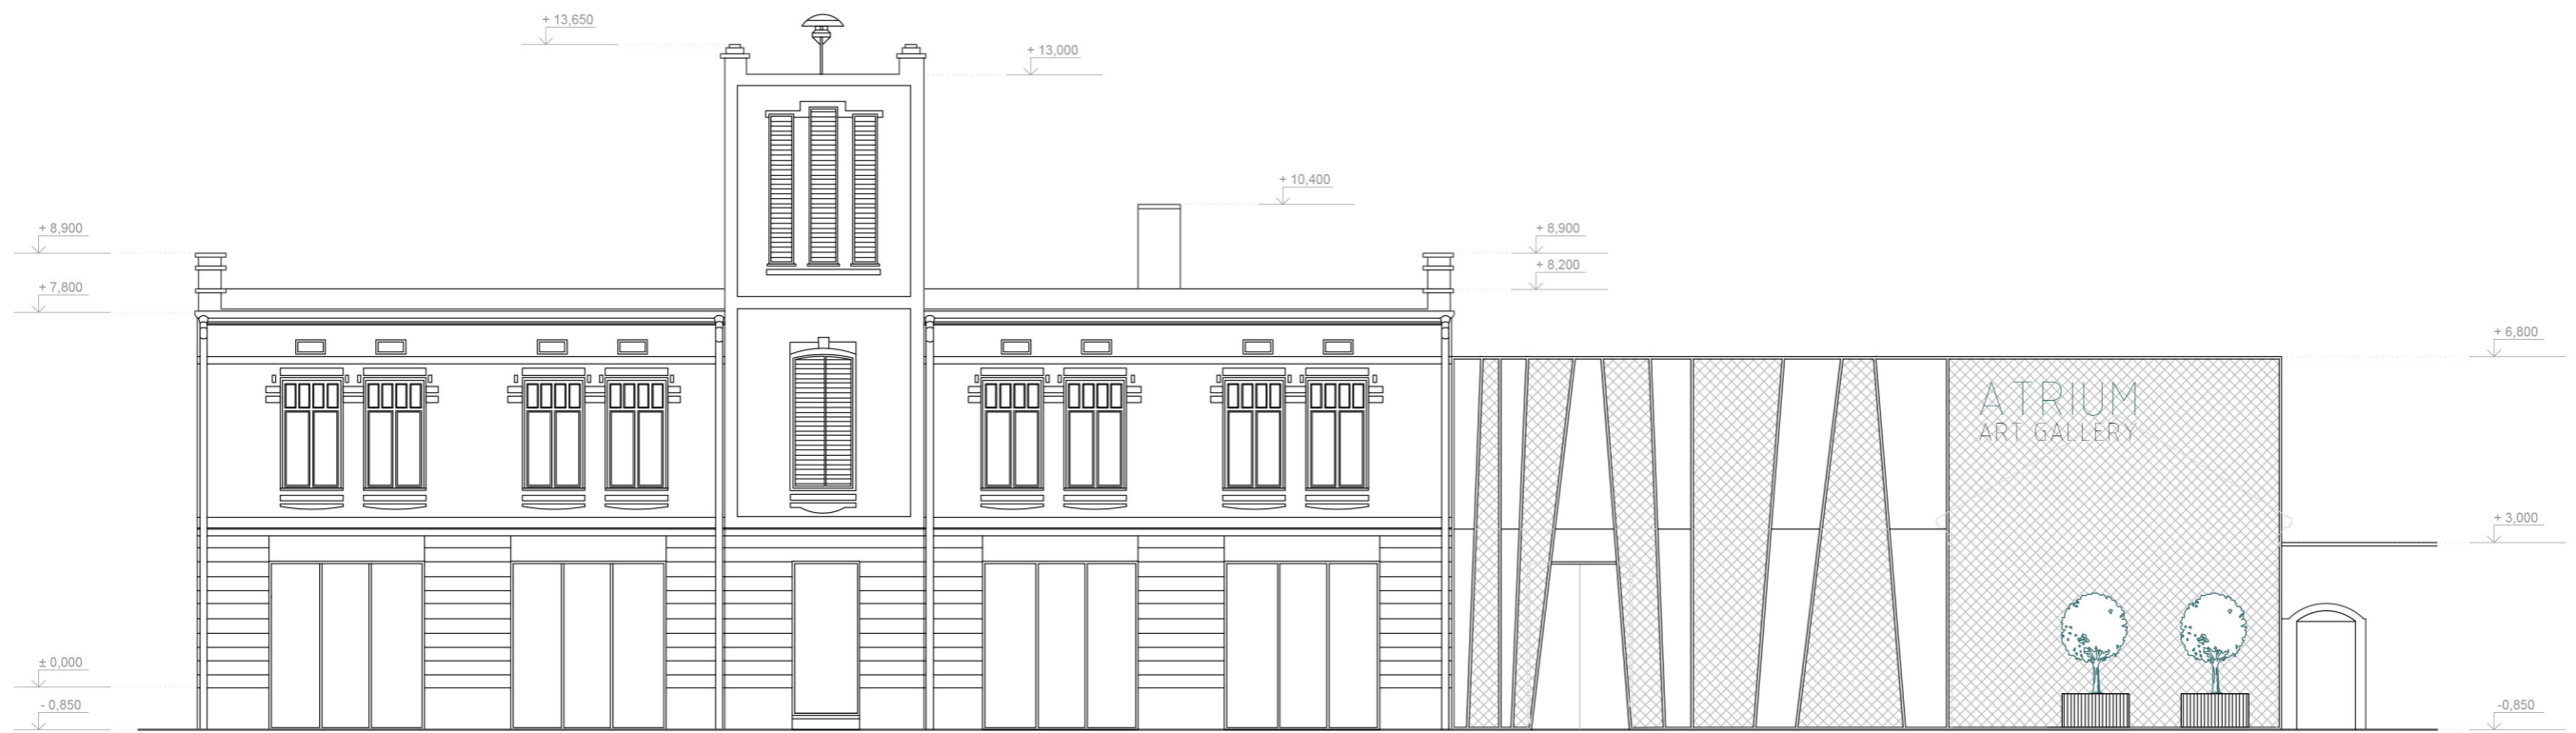


POHĚAD JUHOZÁPADNÝ



POHĚAD SEVEROZÁPADNÝ

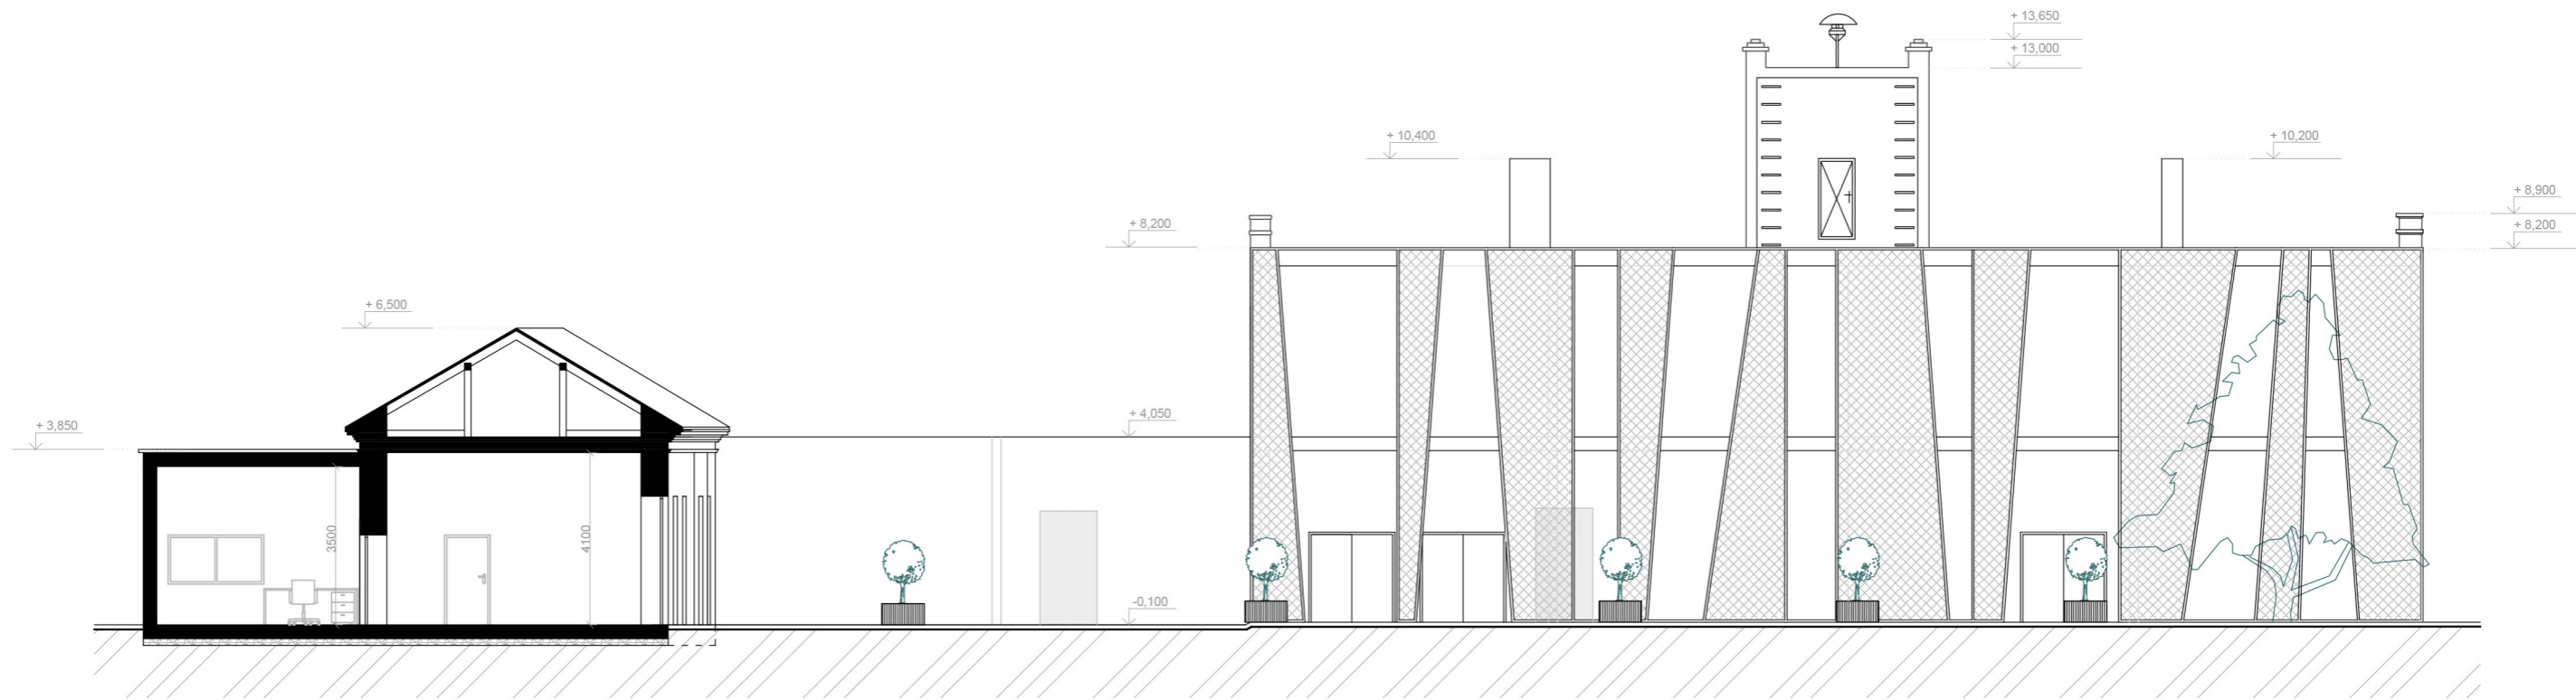


REZOPHĽAD B - B'

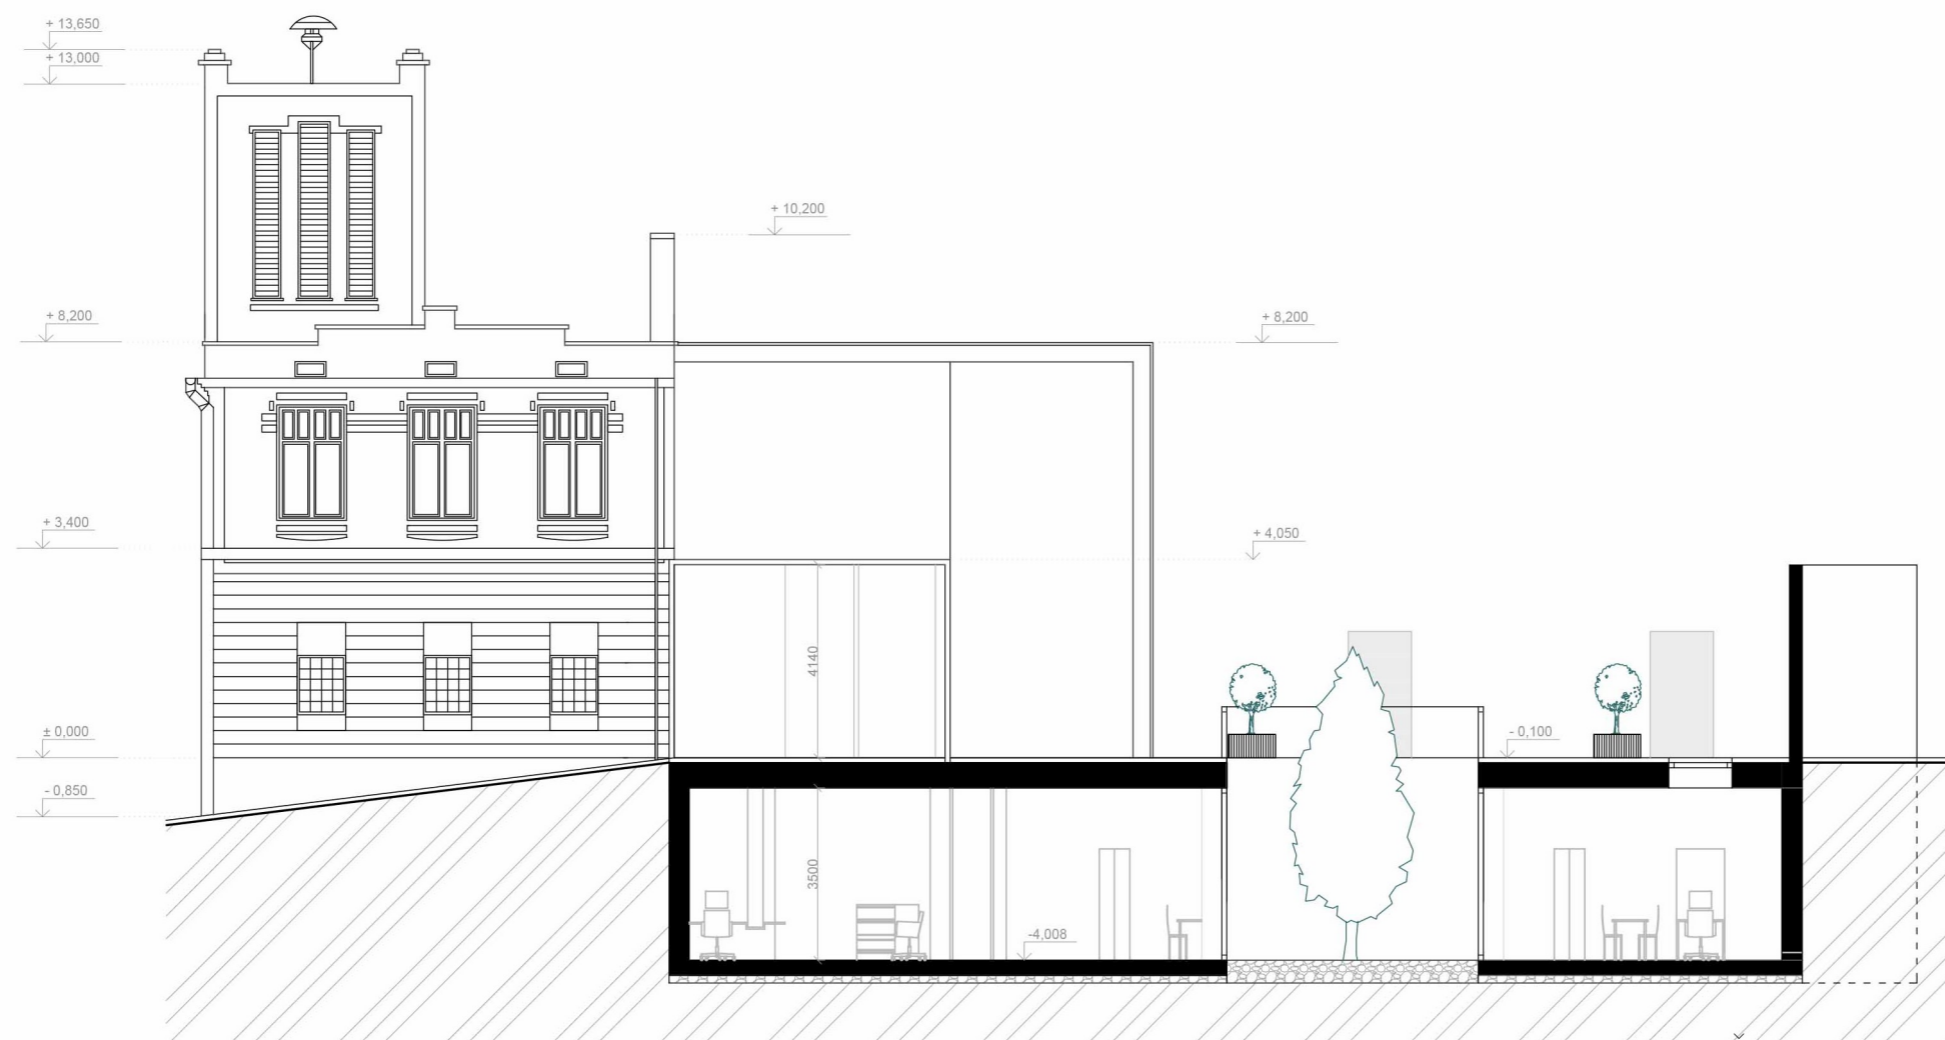

REZOPHĽAD C - C'



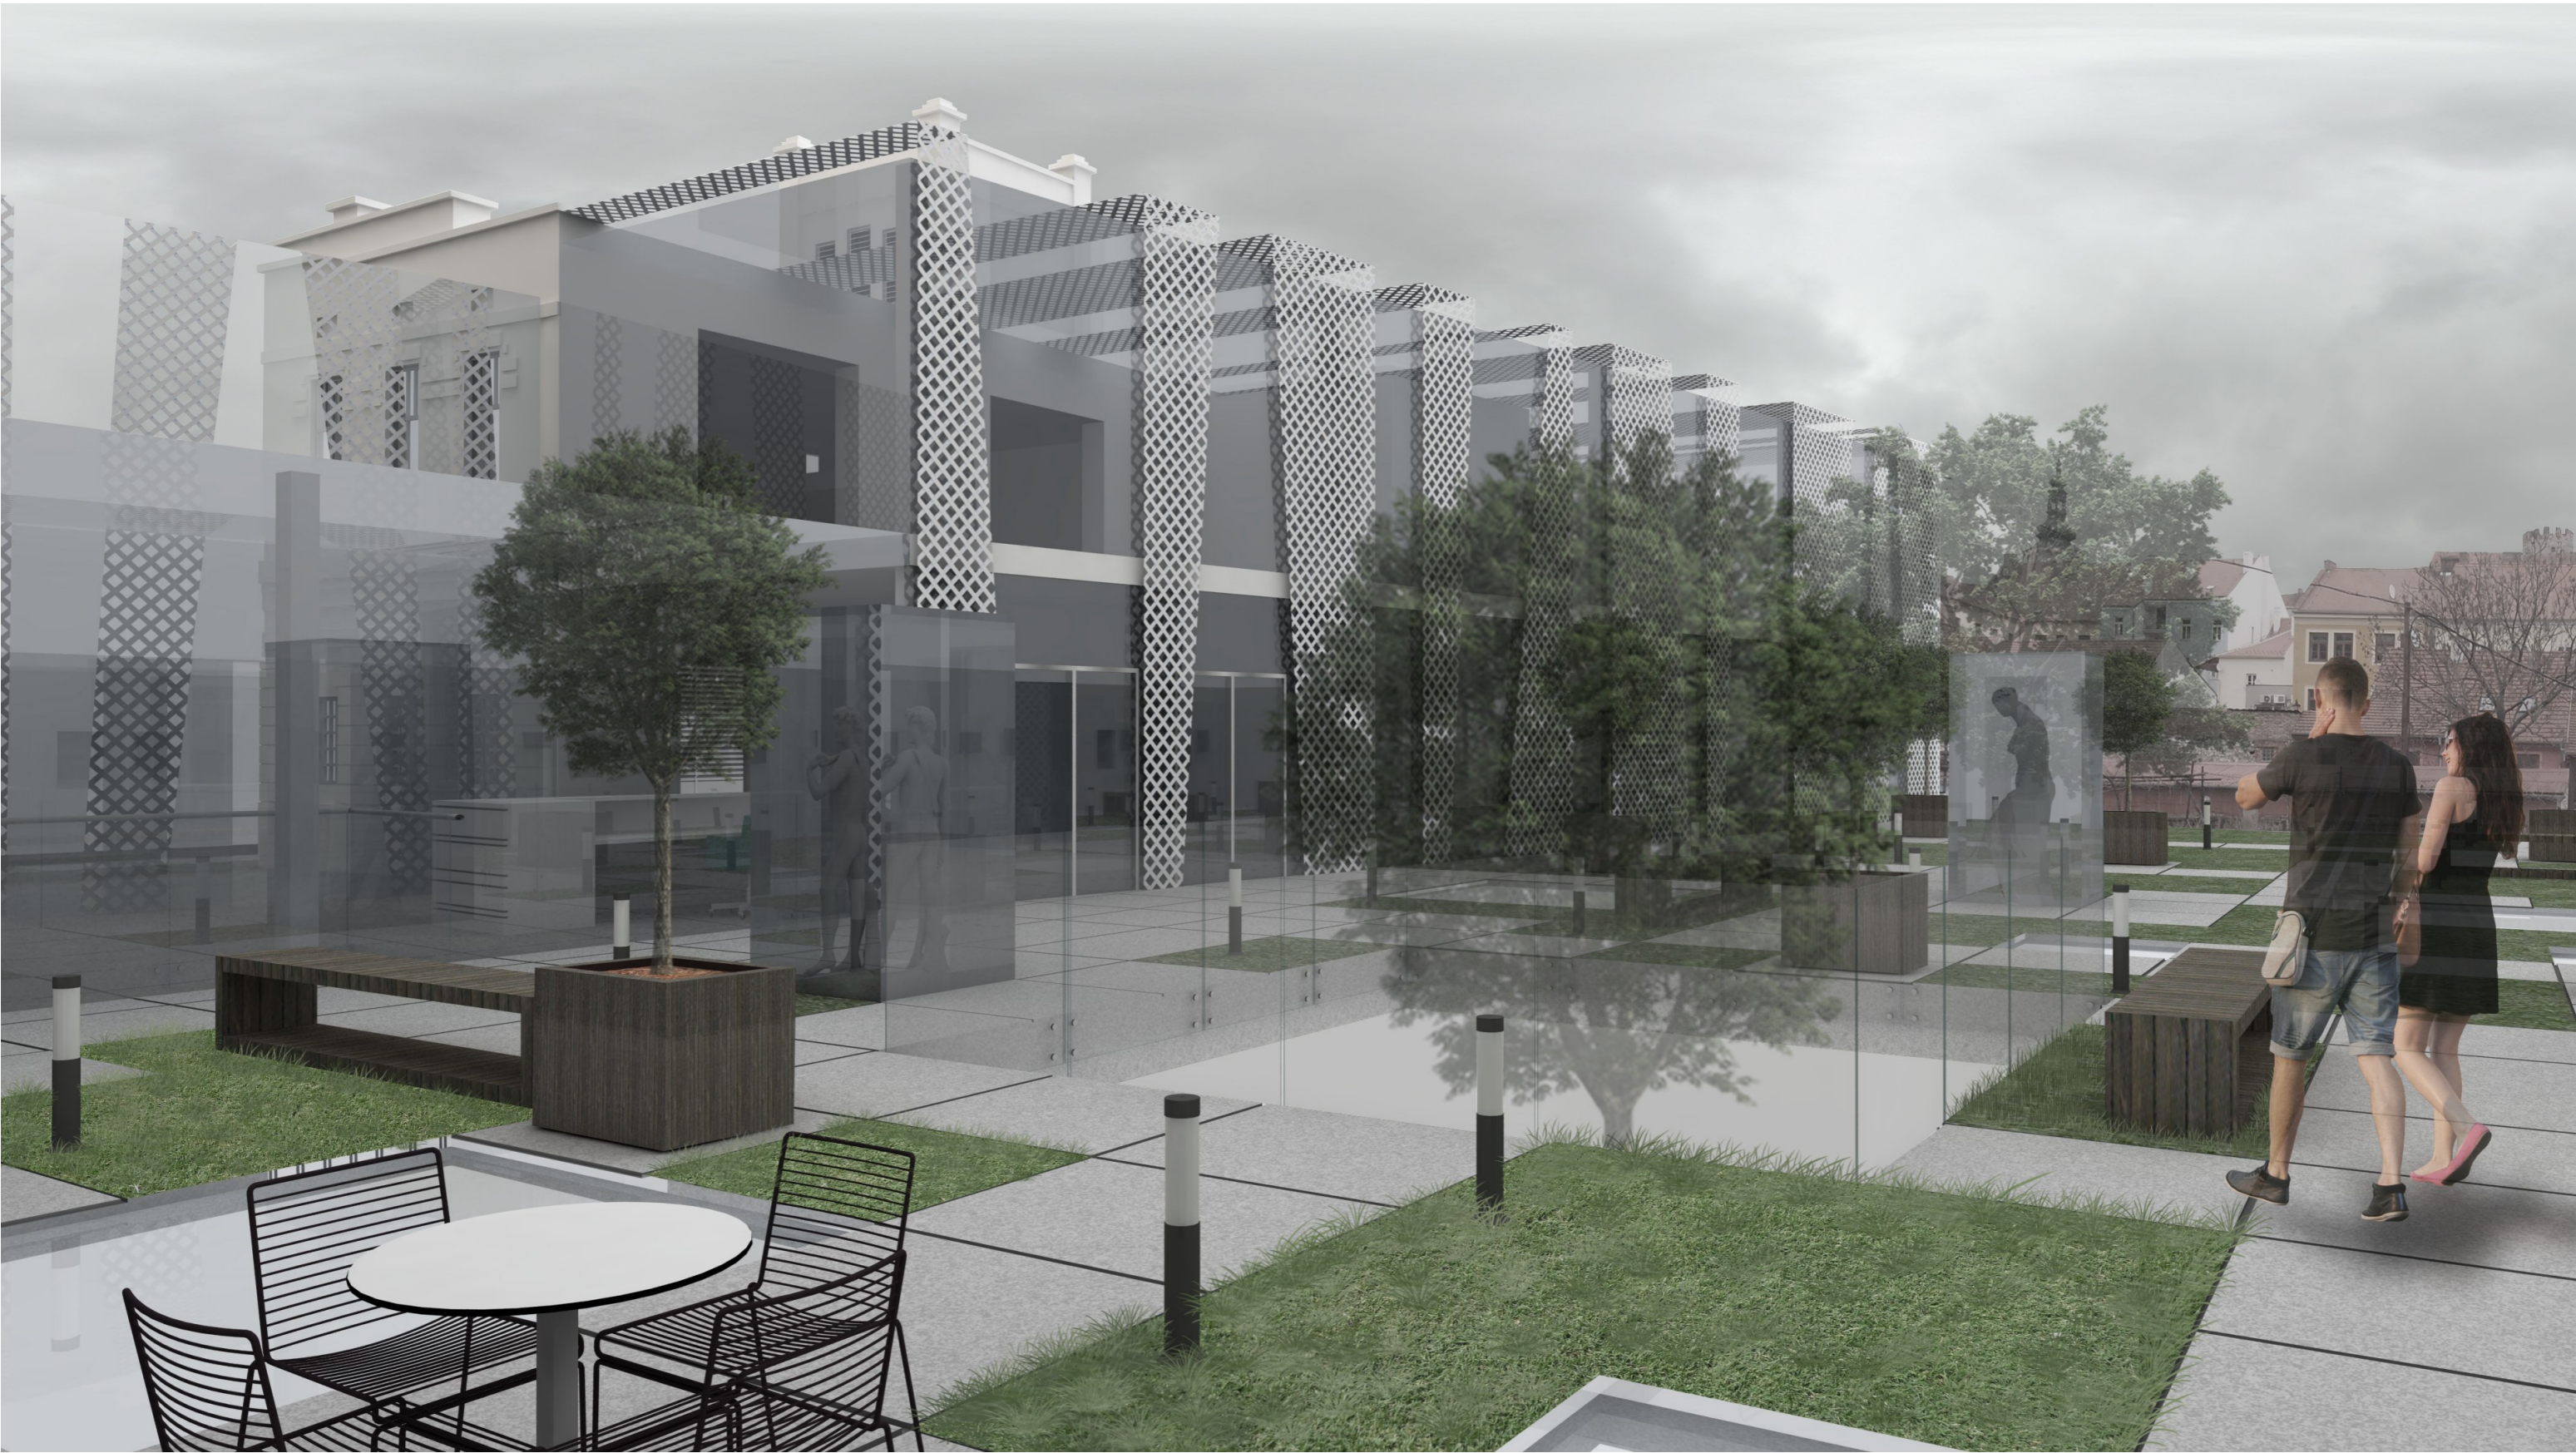




VIZUALIZÁCIE



FOYER, LIBRESSO

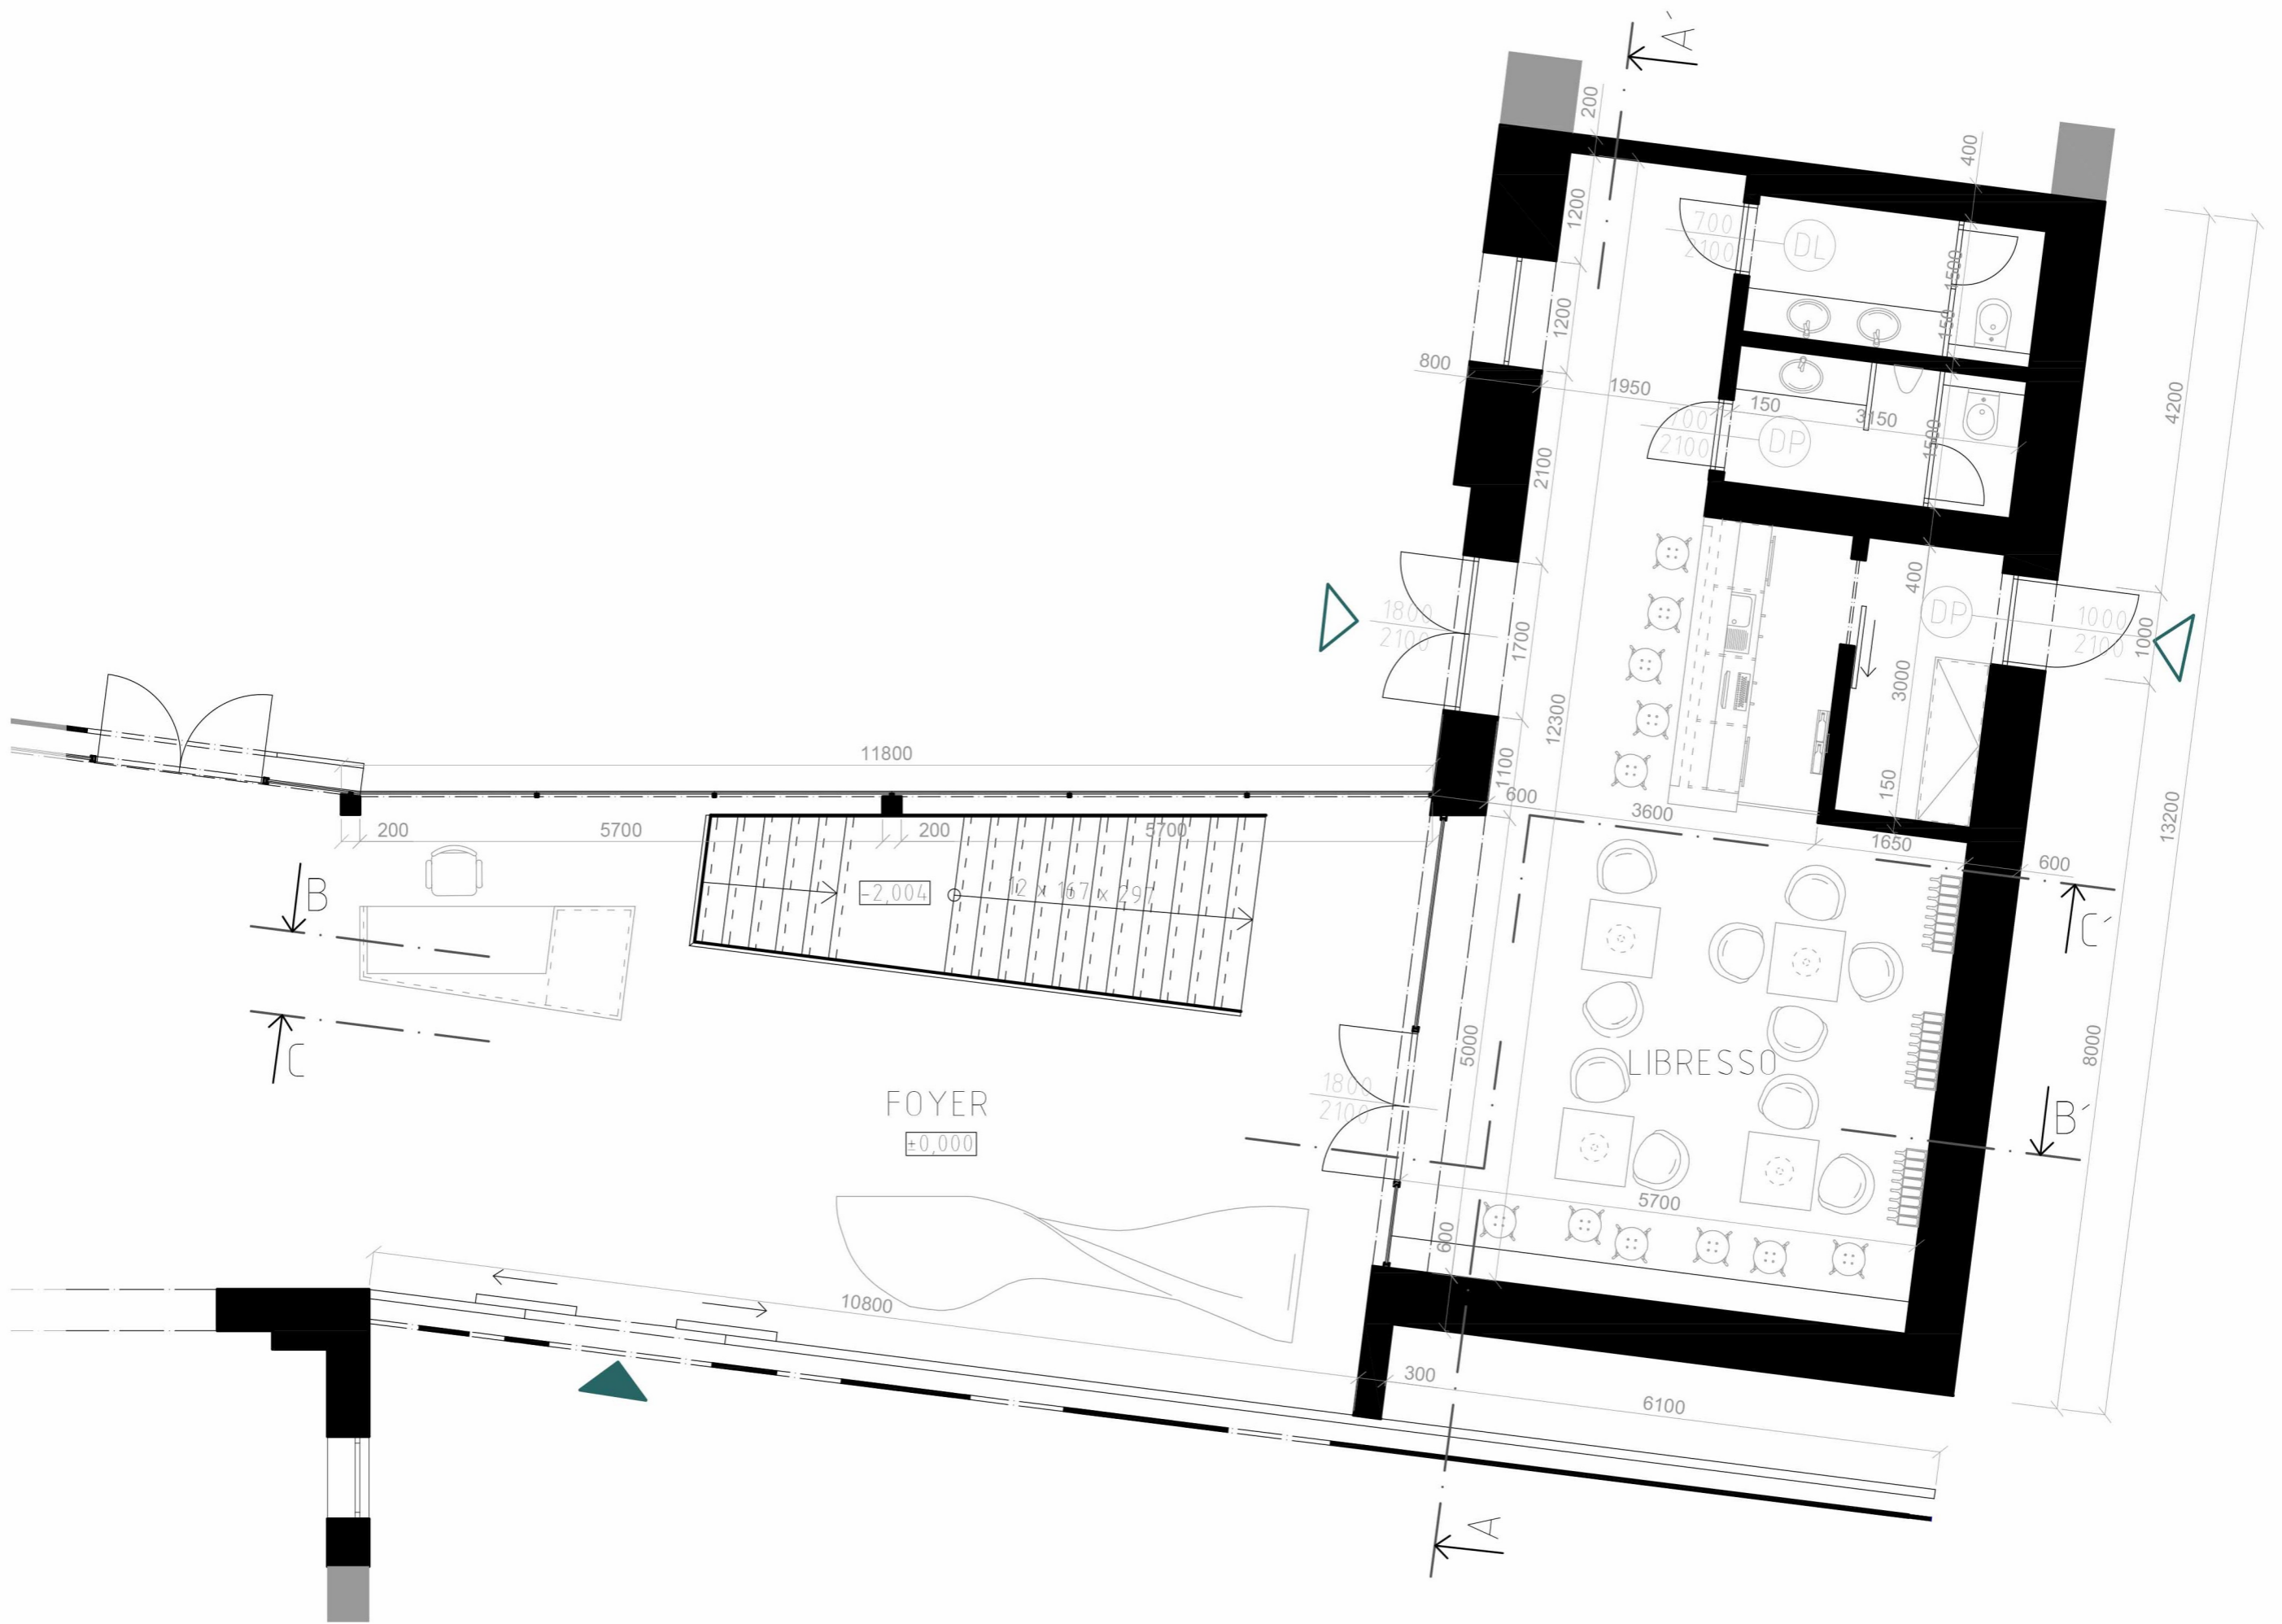





BODOVÉ SVIETIDLO



REFLEKTOROVÉ SVIETIDLO

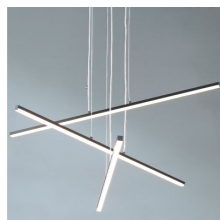

ZAVESENÉ SVIETIDLO

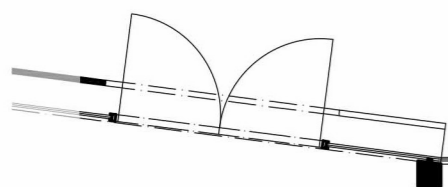

B

C

FOYER
±0,000

-2,00

12 x 167

1800
2100

1800
2100

A

A'

700
2100

700
2100


1000
2100



C'

B'

LIBRESSO



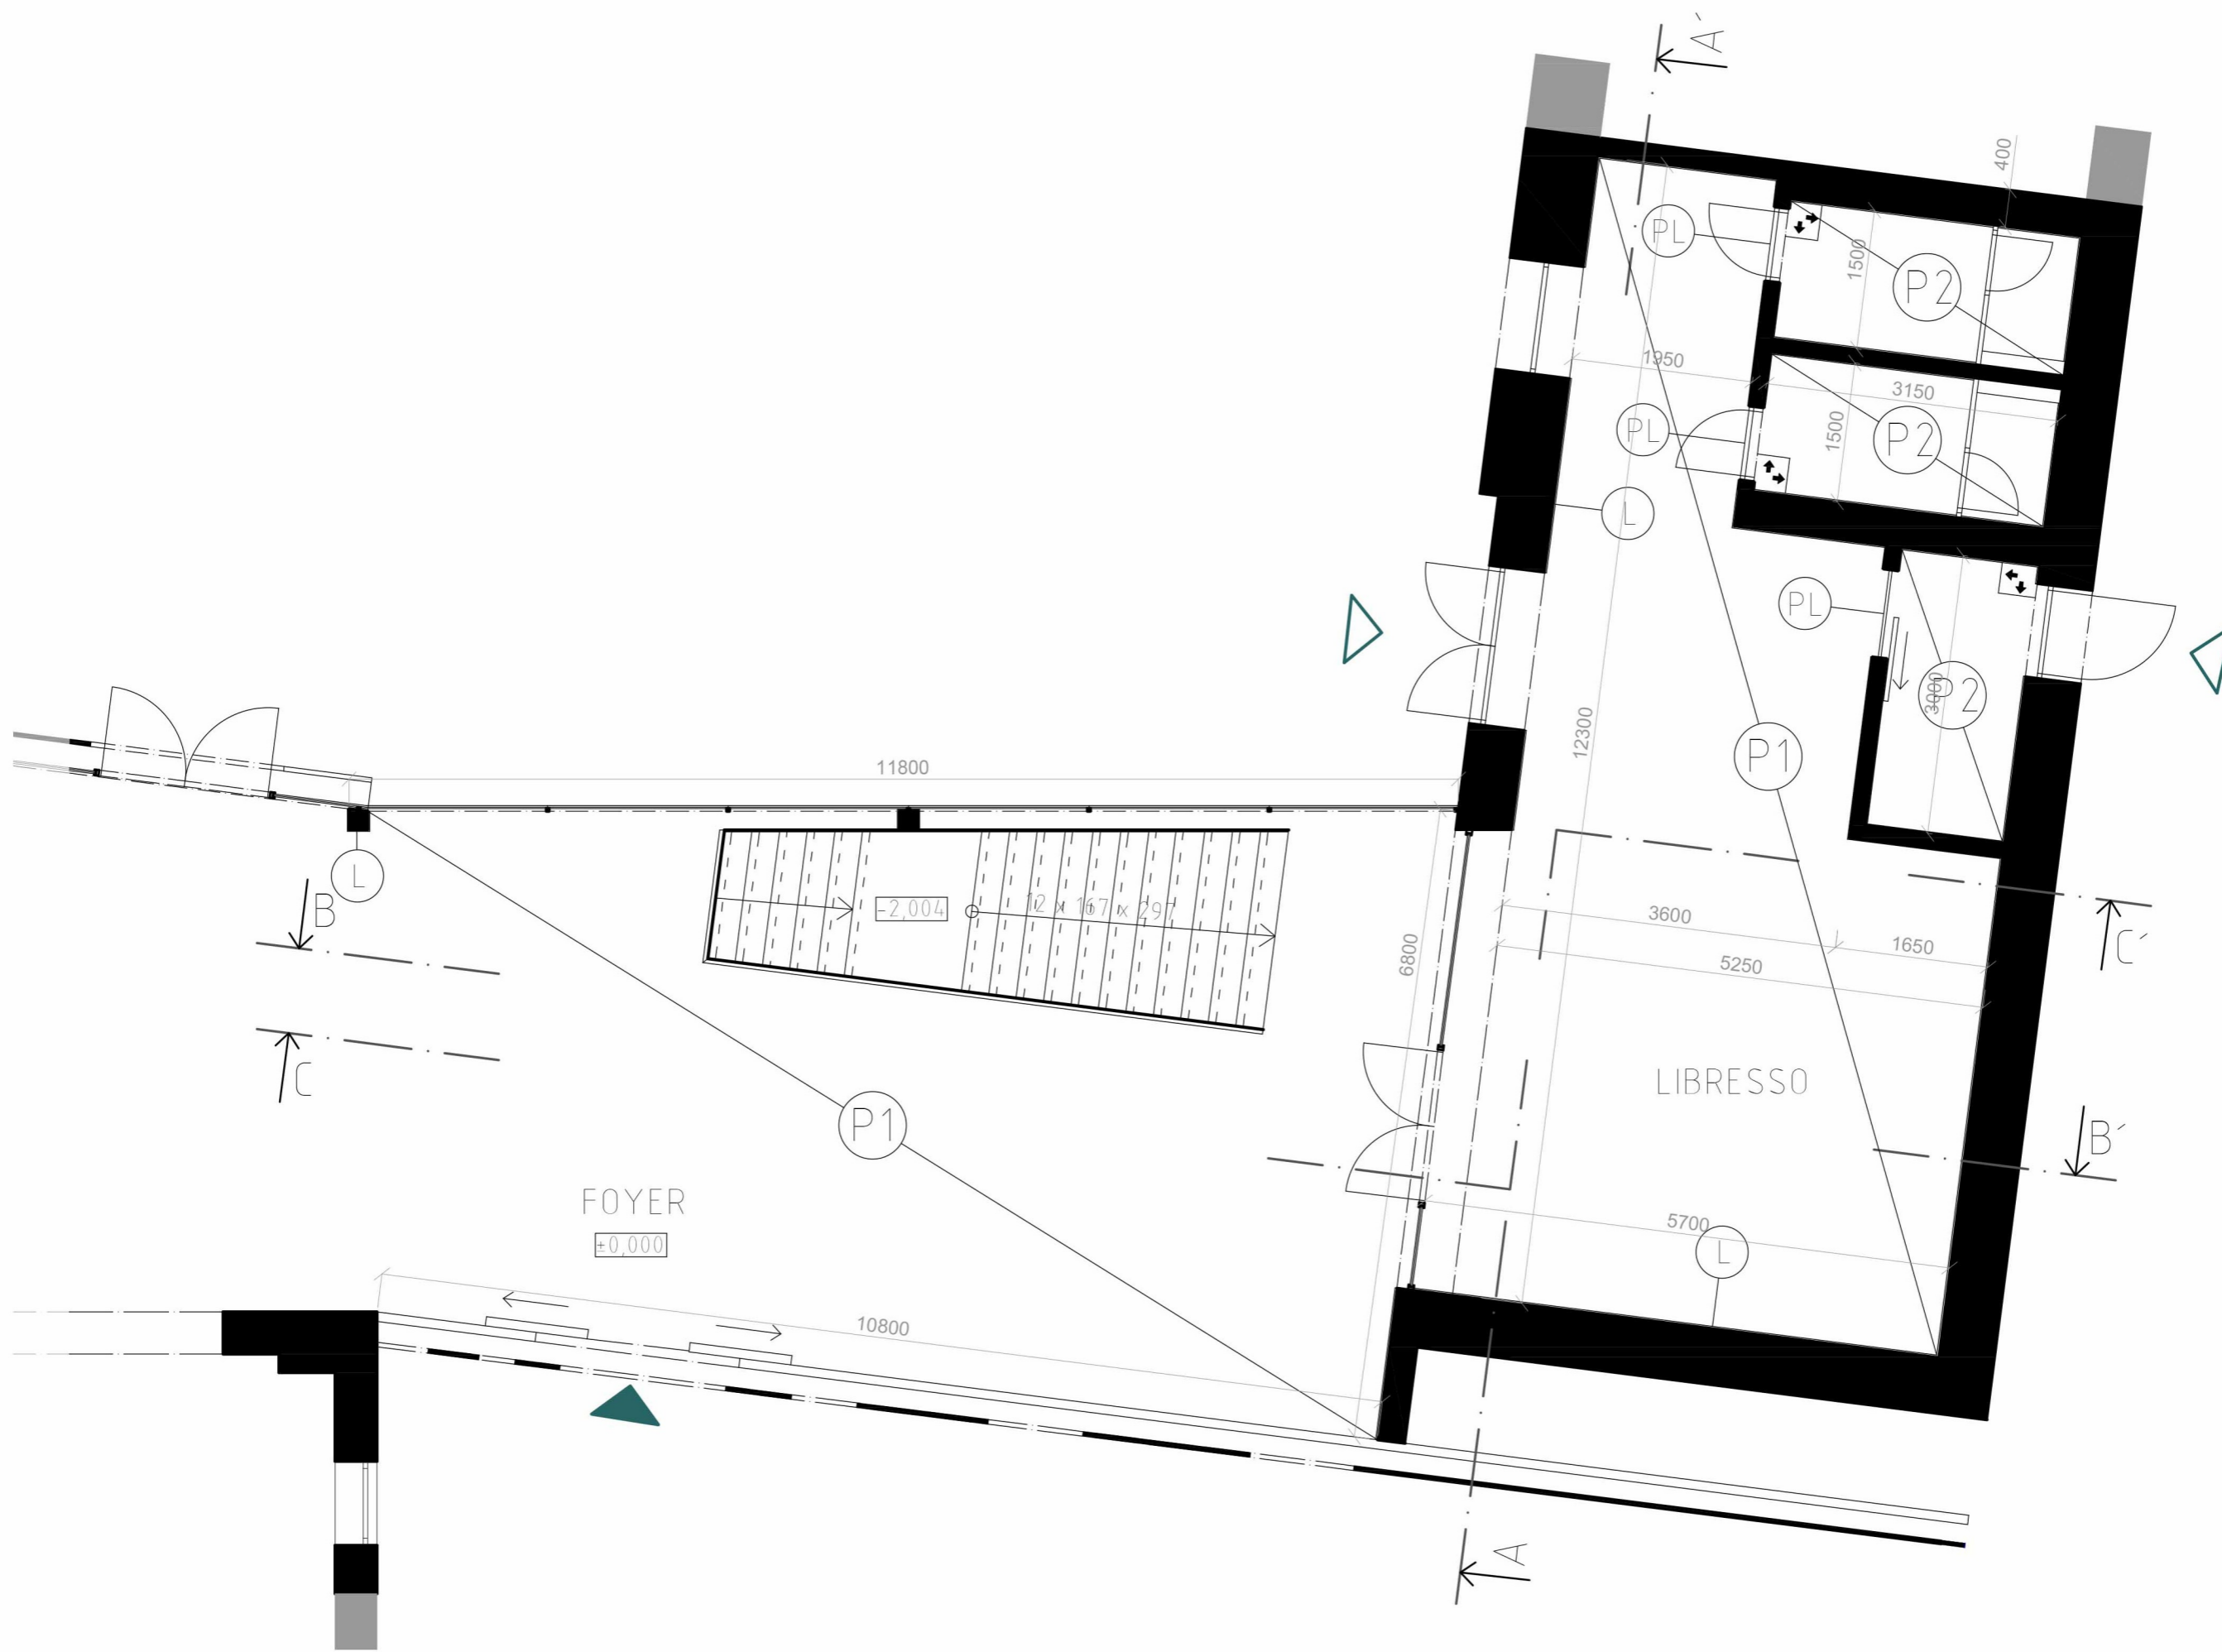

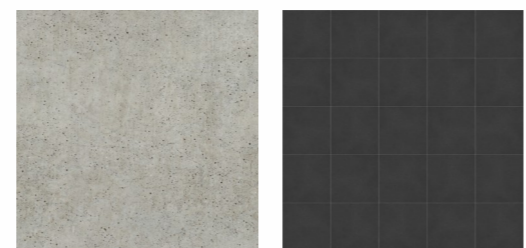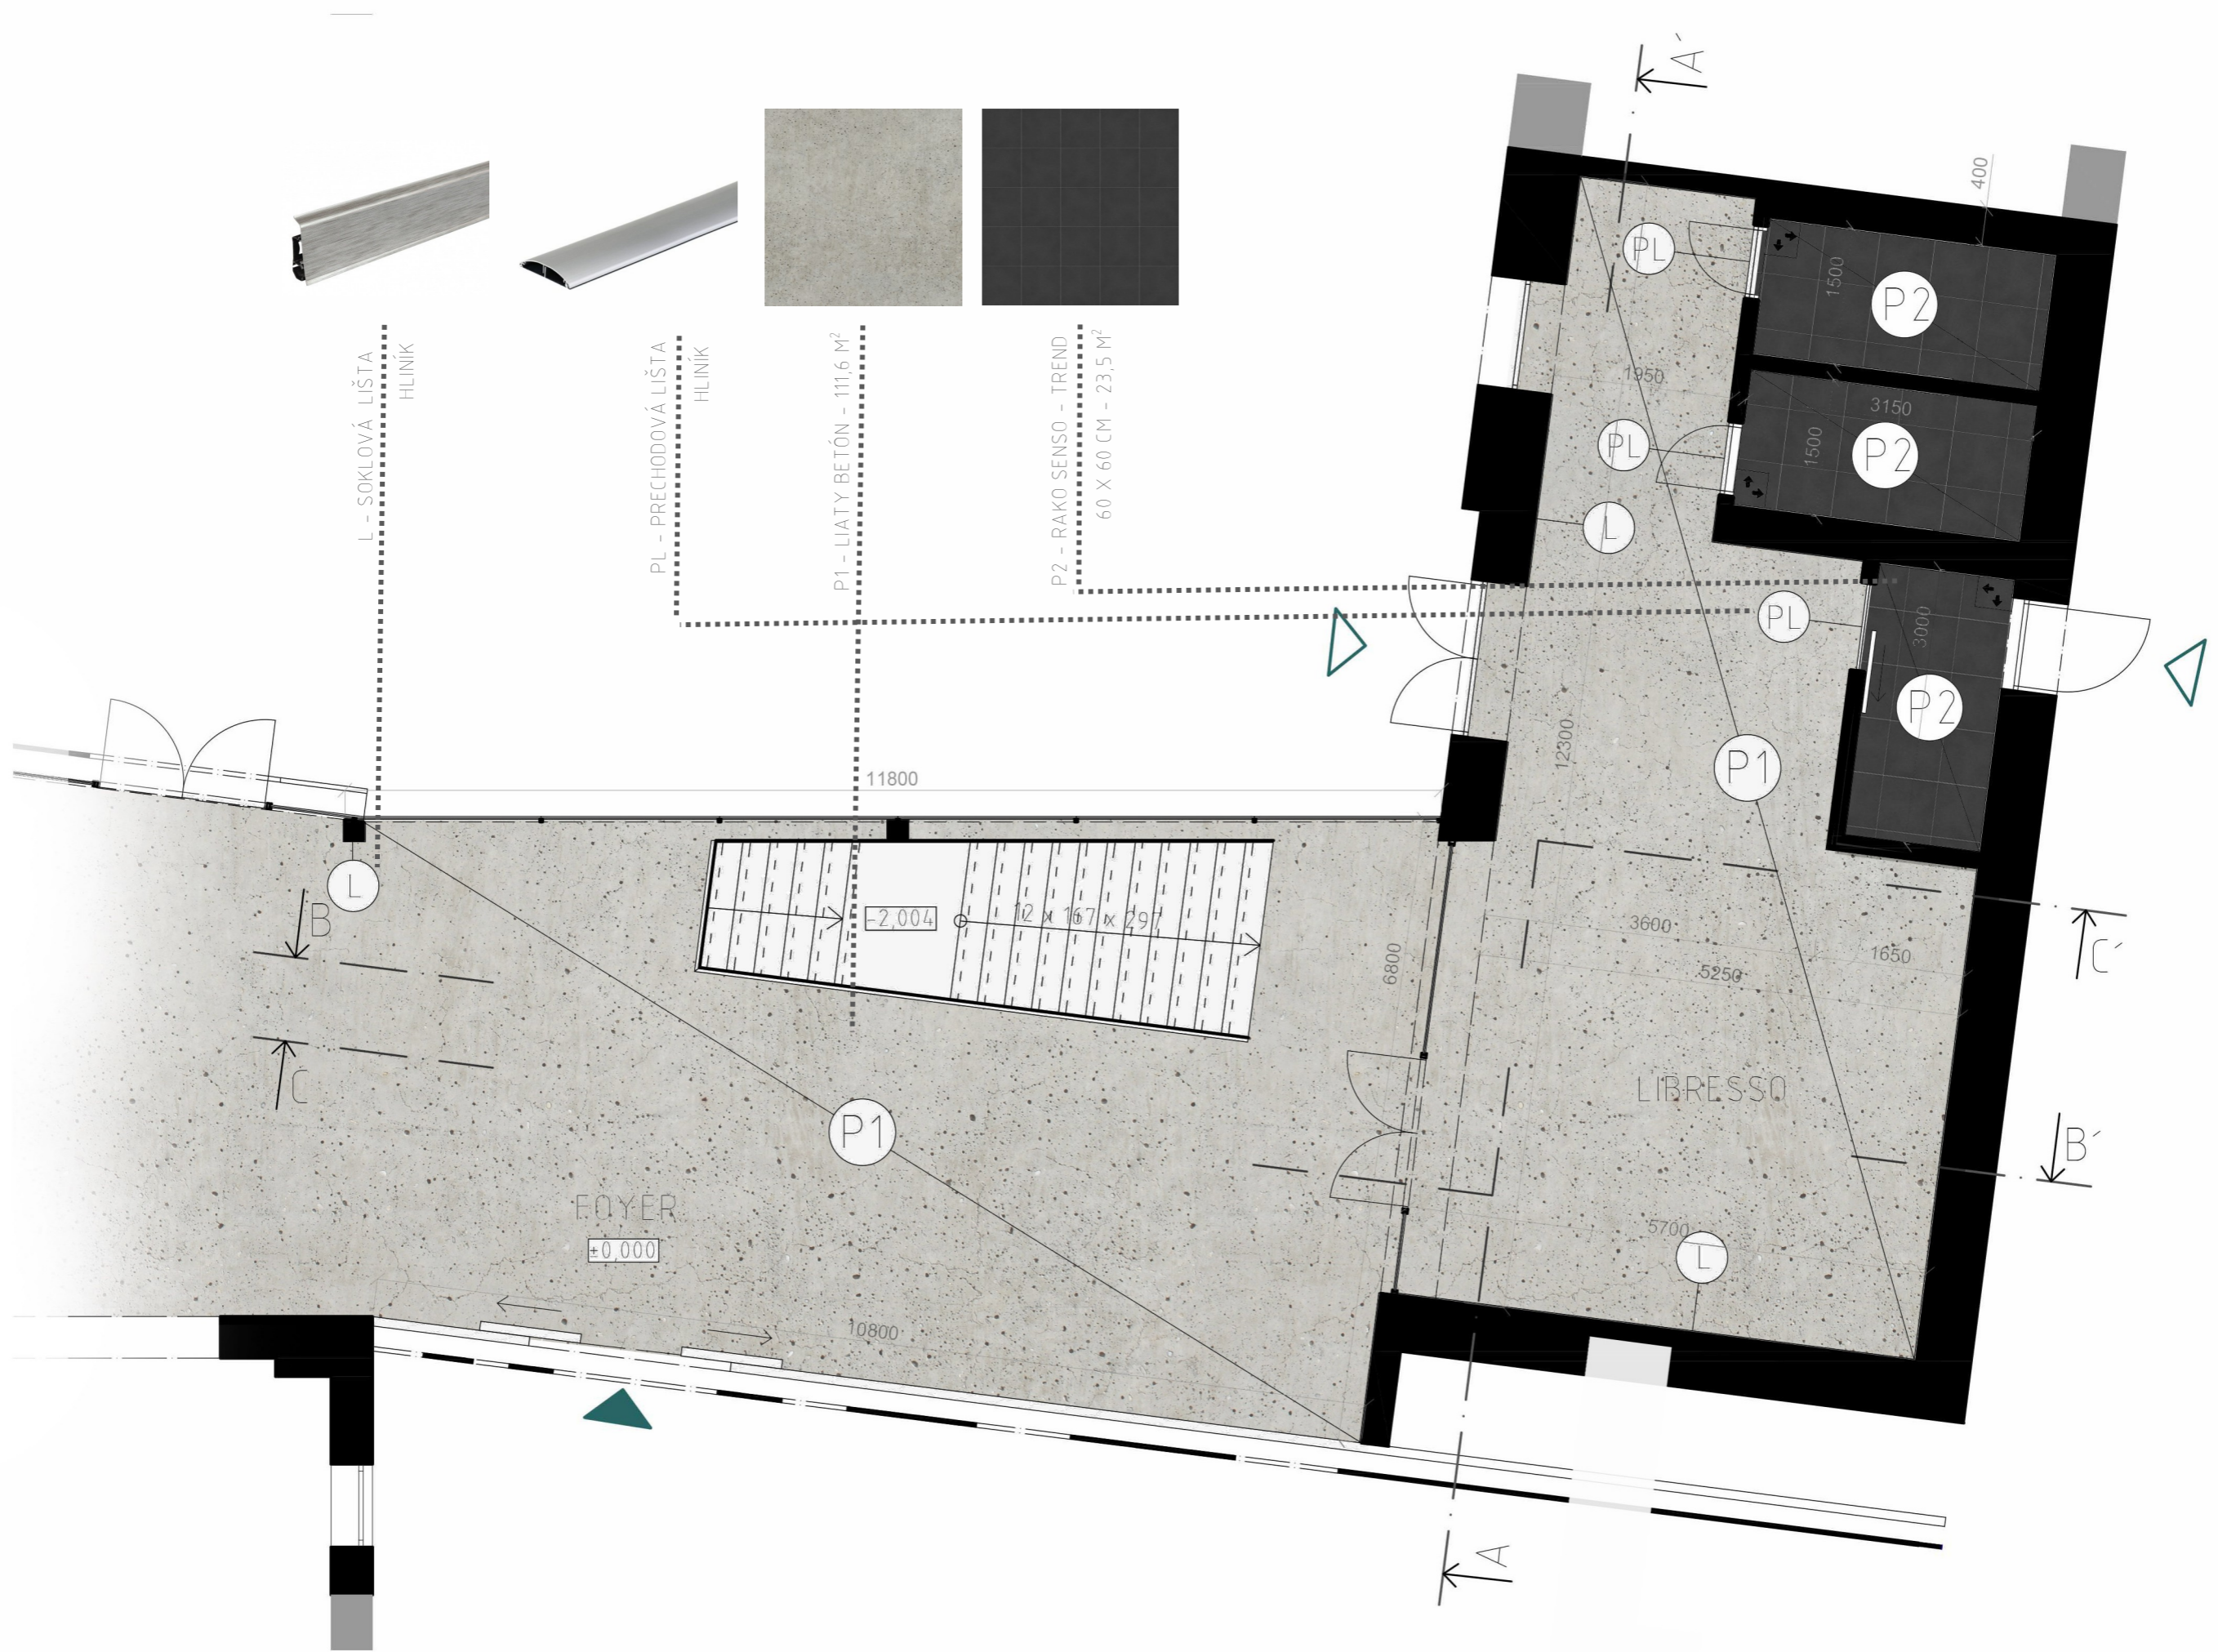


L - SOKLOVÁ LIŠTA
HLINÍK

PL - PRECHODOVÁ LIŠTA
HLINÍK

P1 - LIATY BETÓN - 111,6 M²

P2 - RAKO SENSO - TREND
60 X 60 CM - 23,5 M²

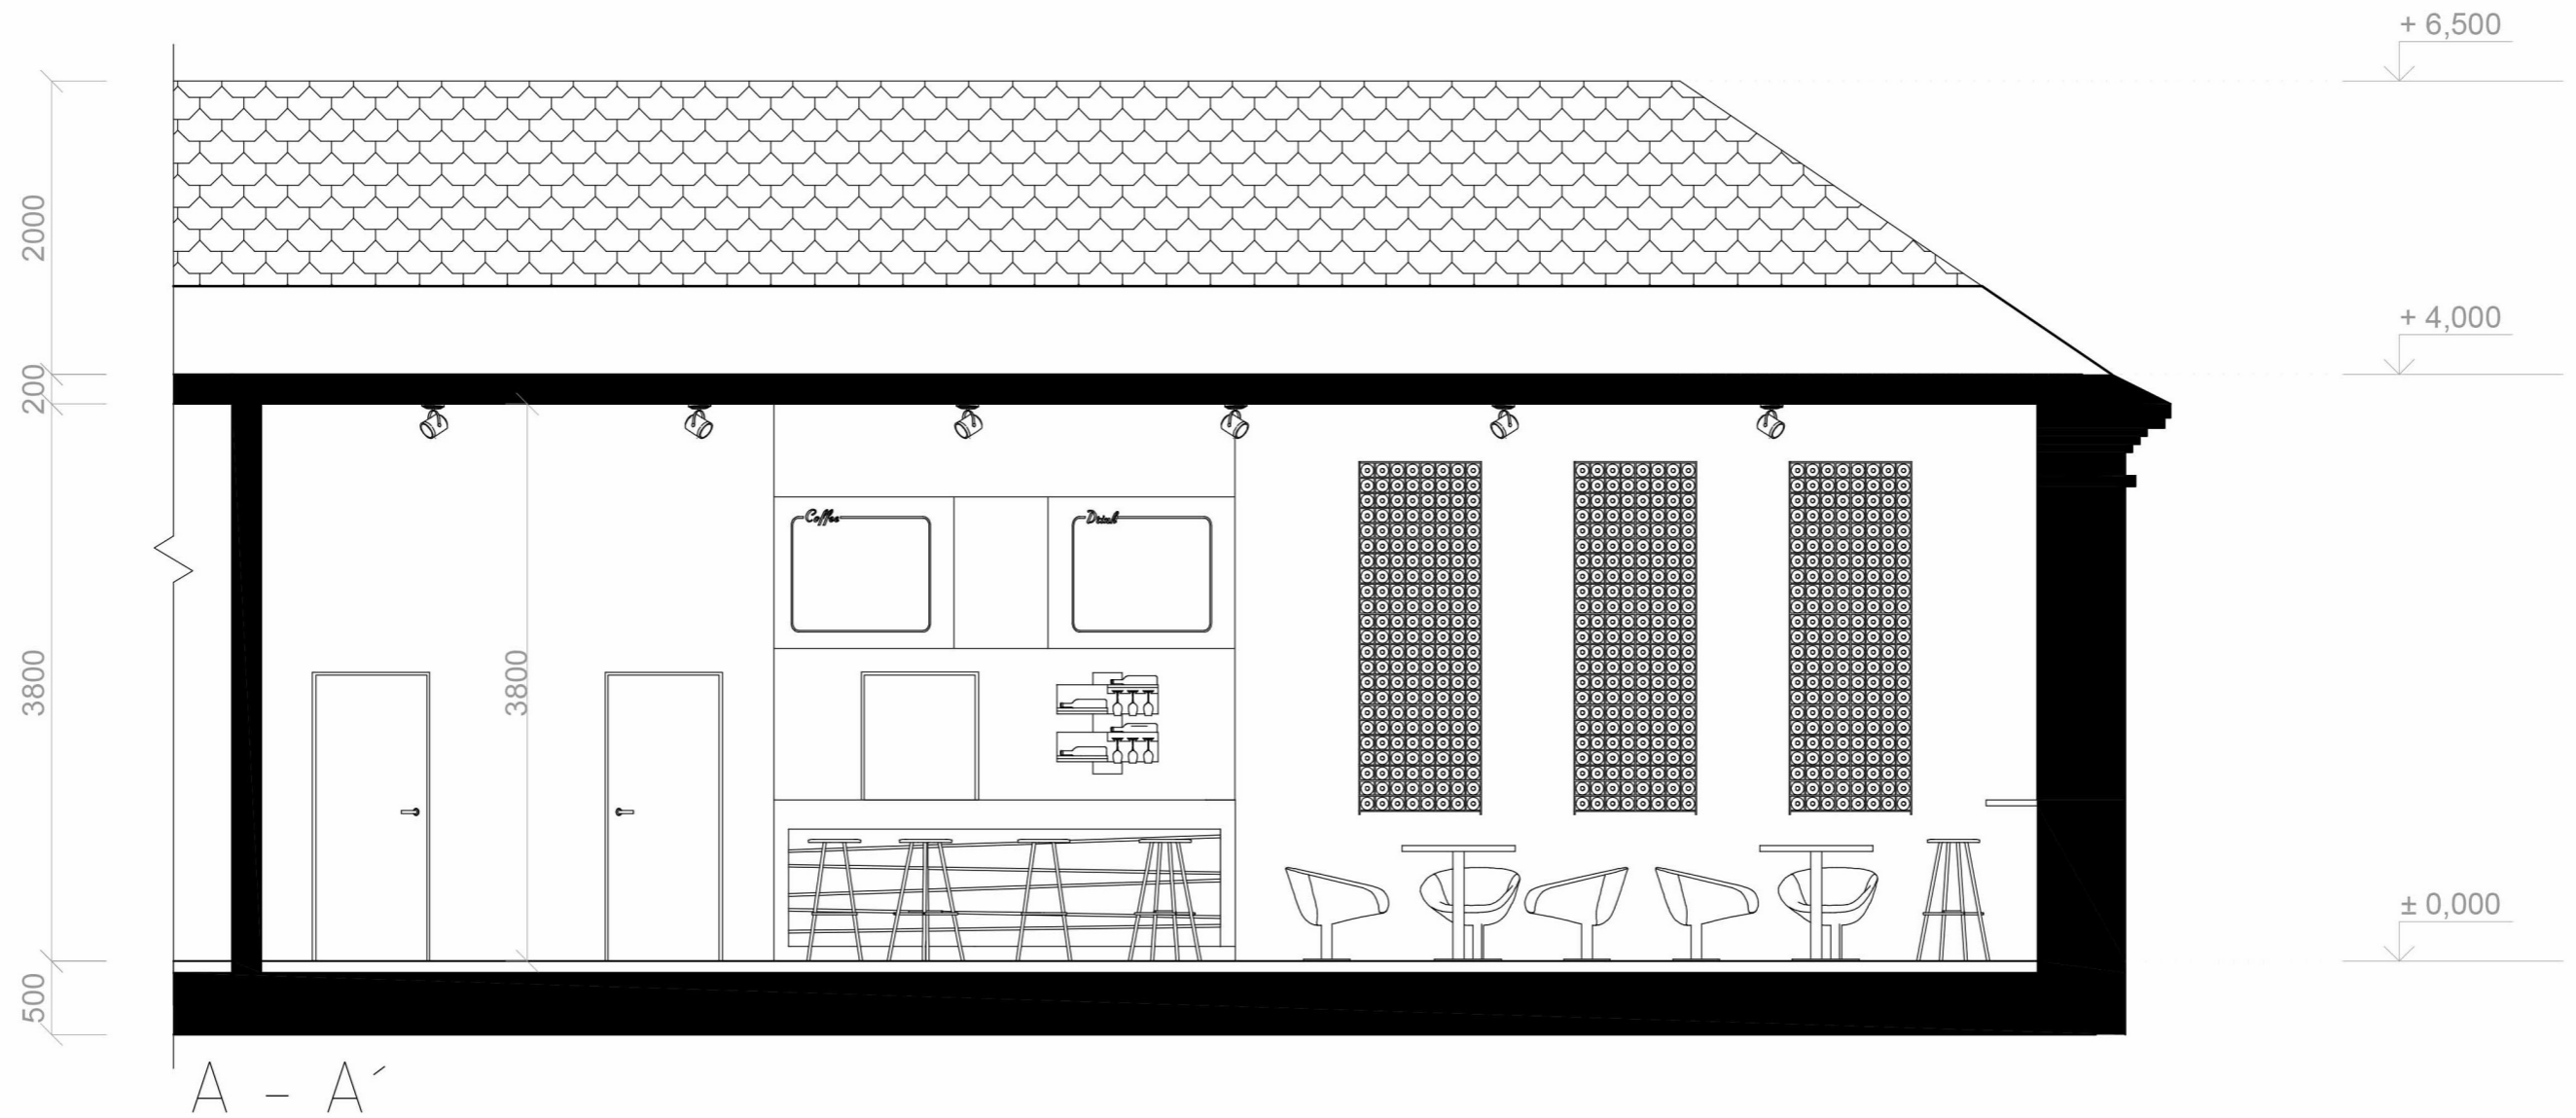




A - A'


POHĽADOVÝ BETÓN



DREVÓ - DUB

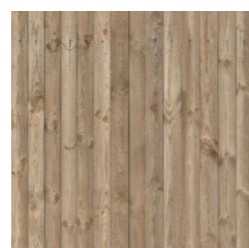

TABUĽOVÝ NÁTER

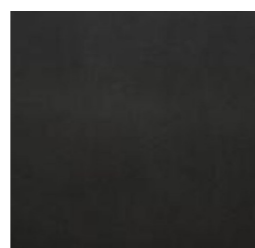

KARTELL ERO S





LAGUNITAS TABLE



THONET BAR CHAIR



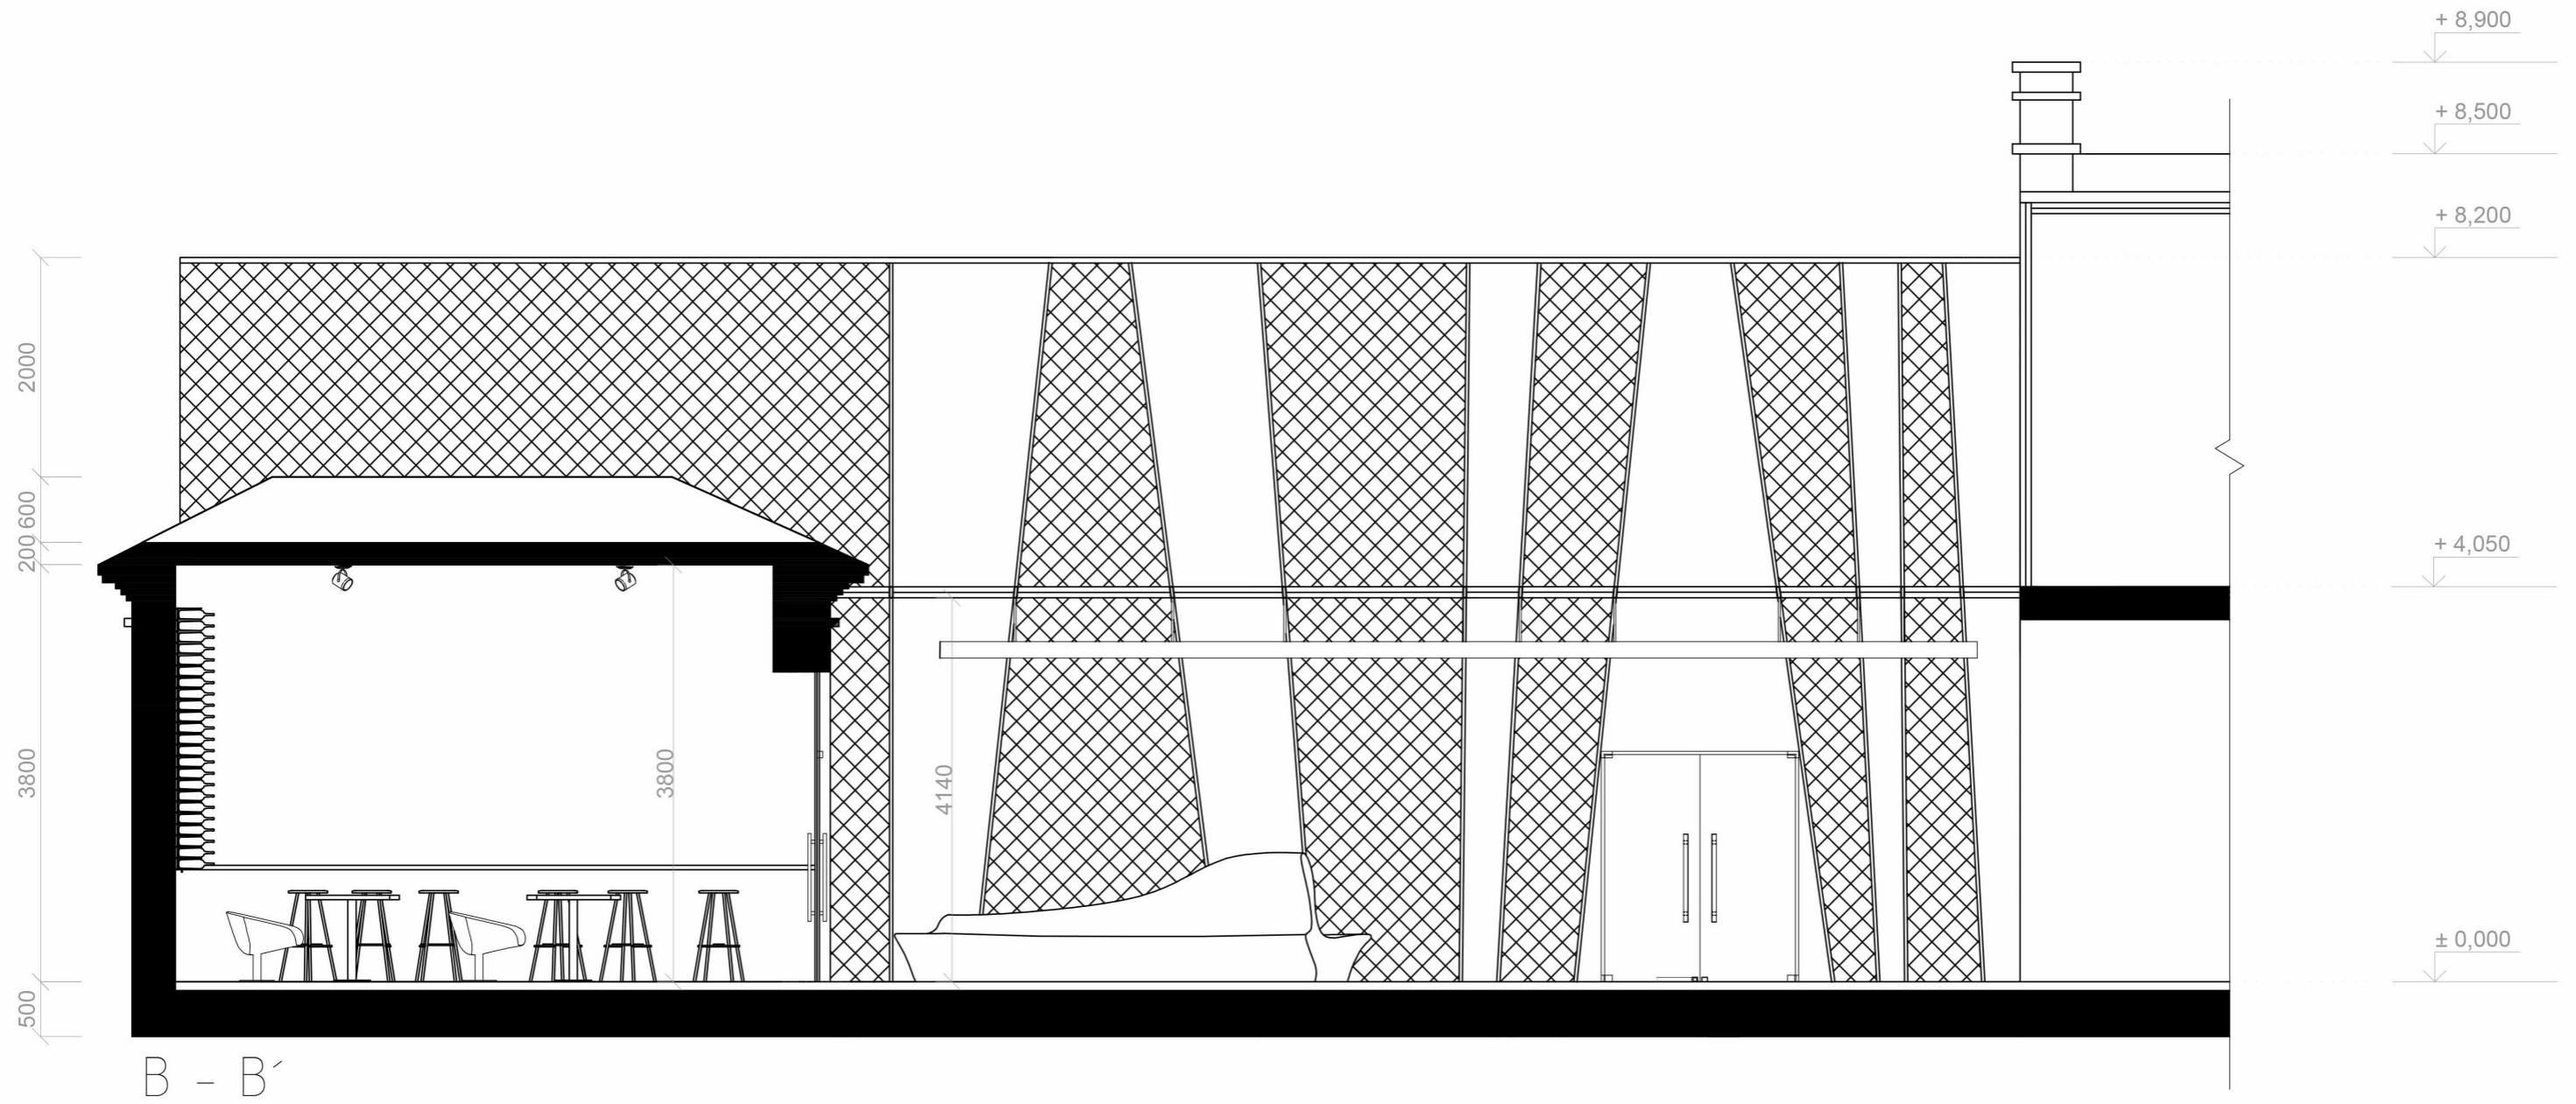

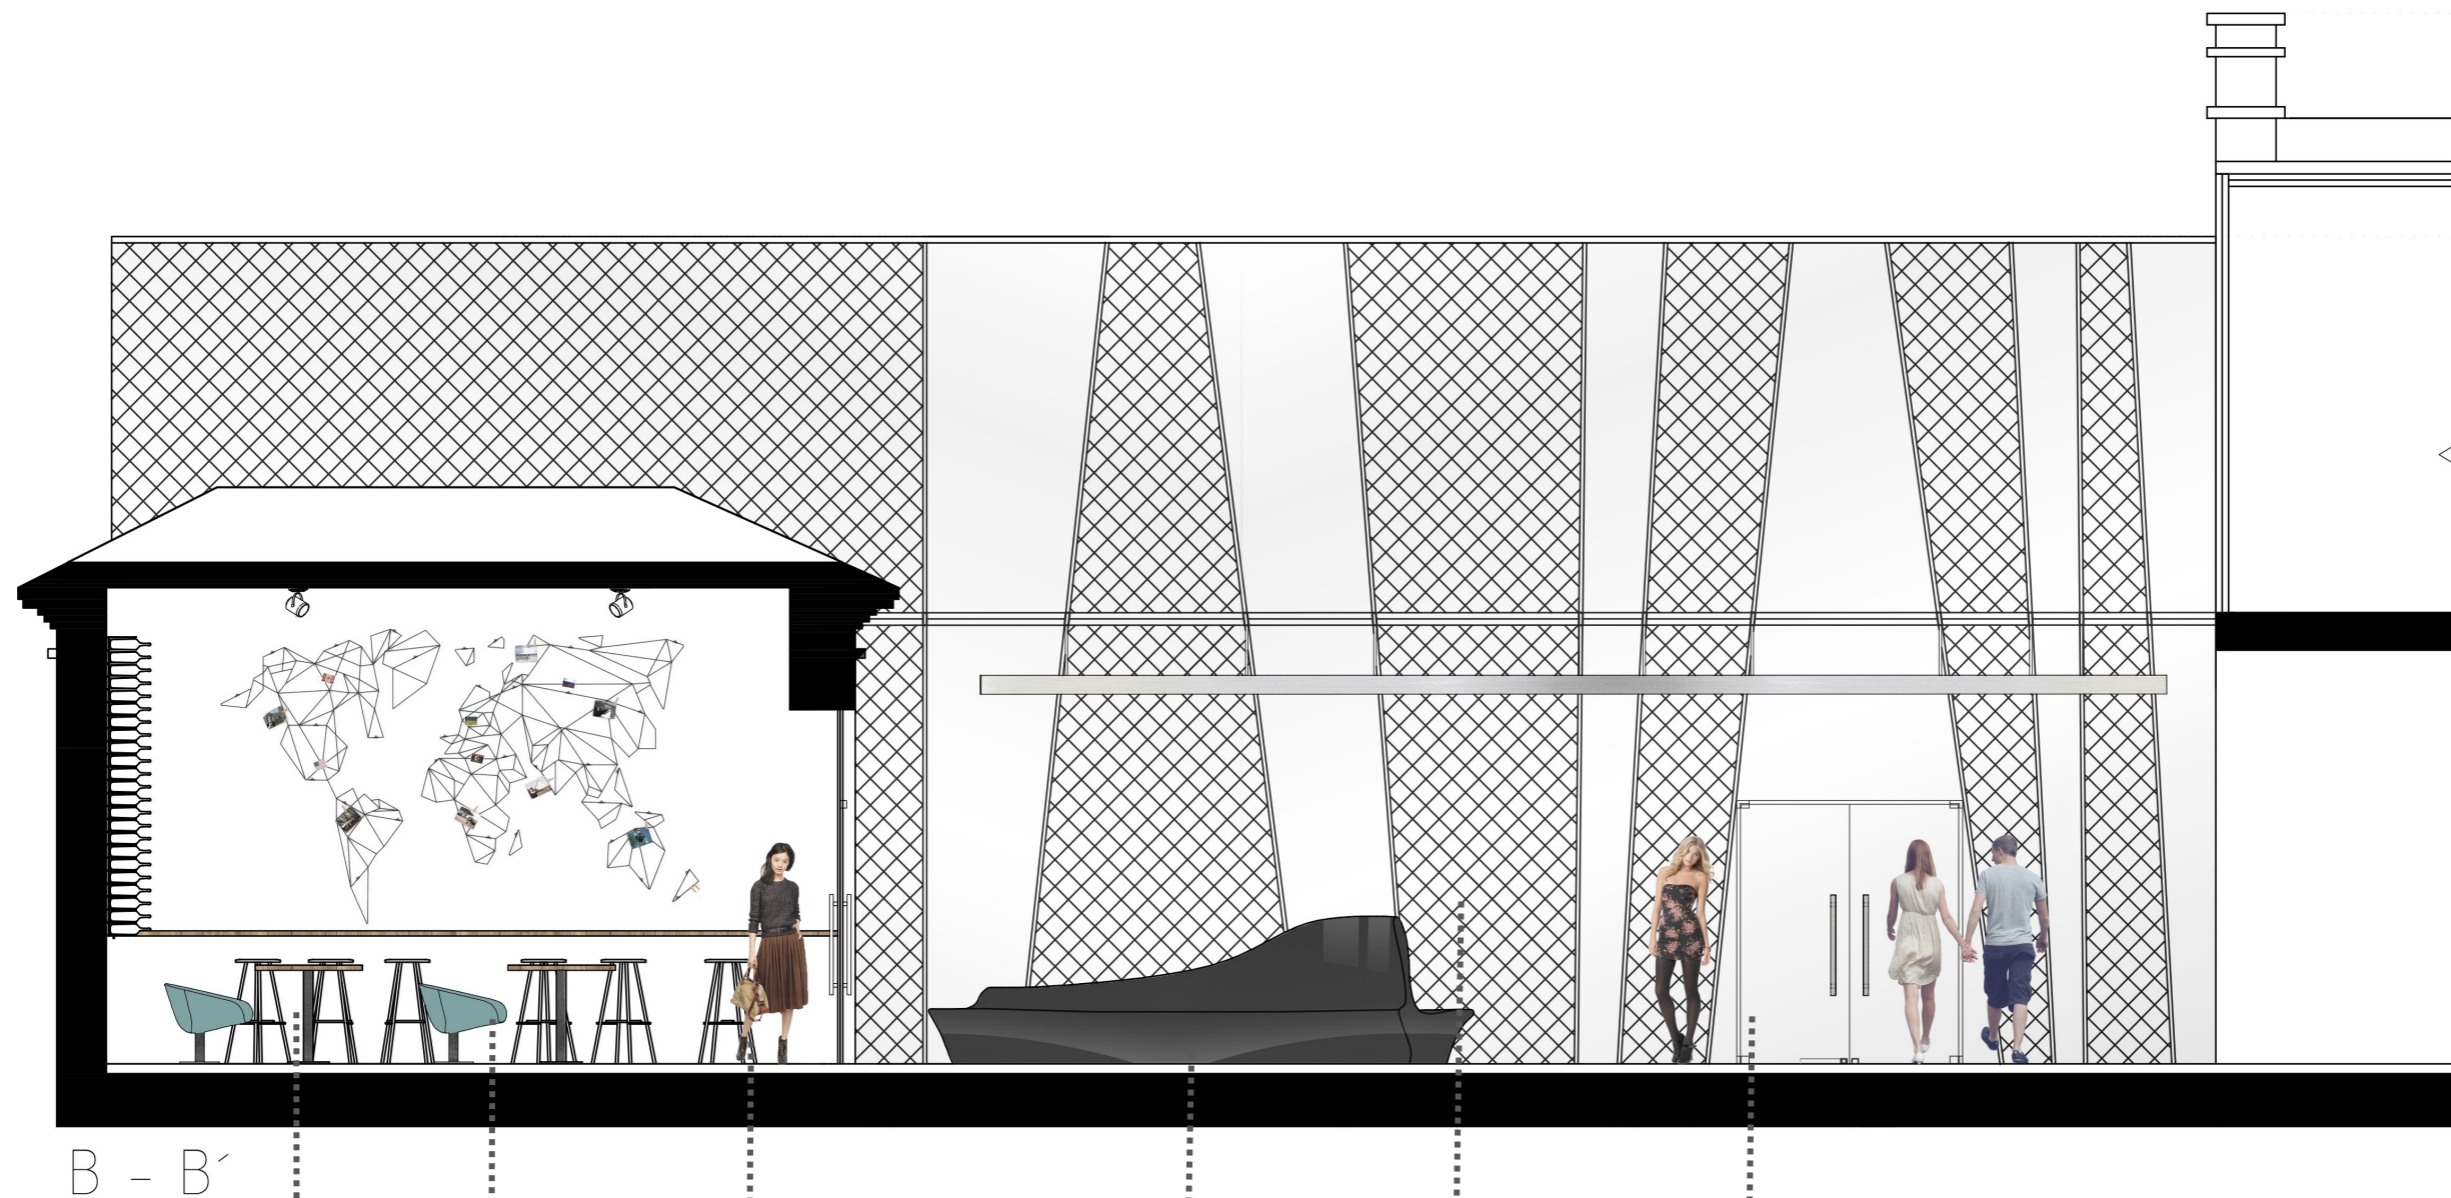

B - B'

KARTELL EROS



LAGUNITAS TABLE


THONET BAR CHAIR

ZAHA HADID SOFA

ŤAHOŤOV

BEZPEČNOSTNÉ SKLLO

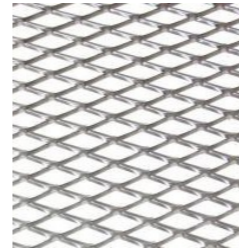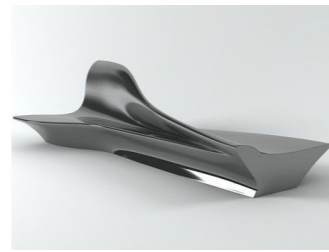

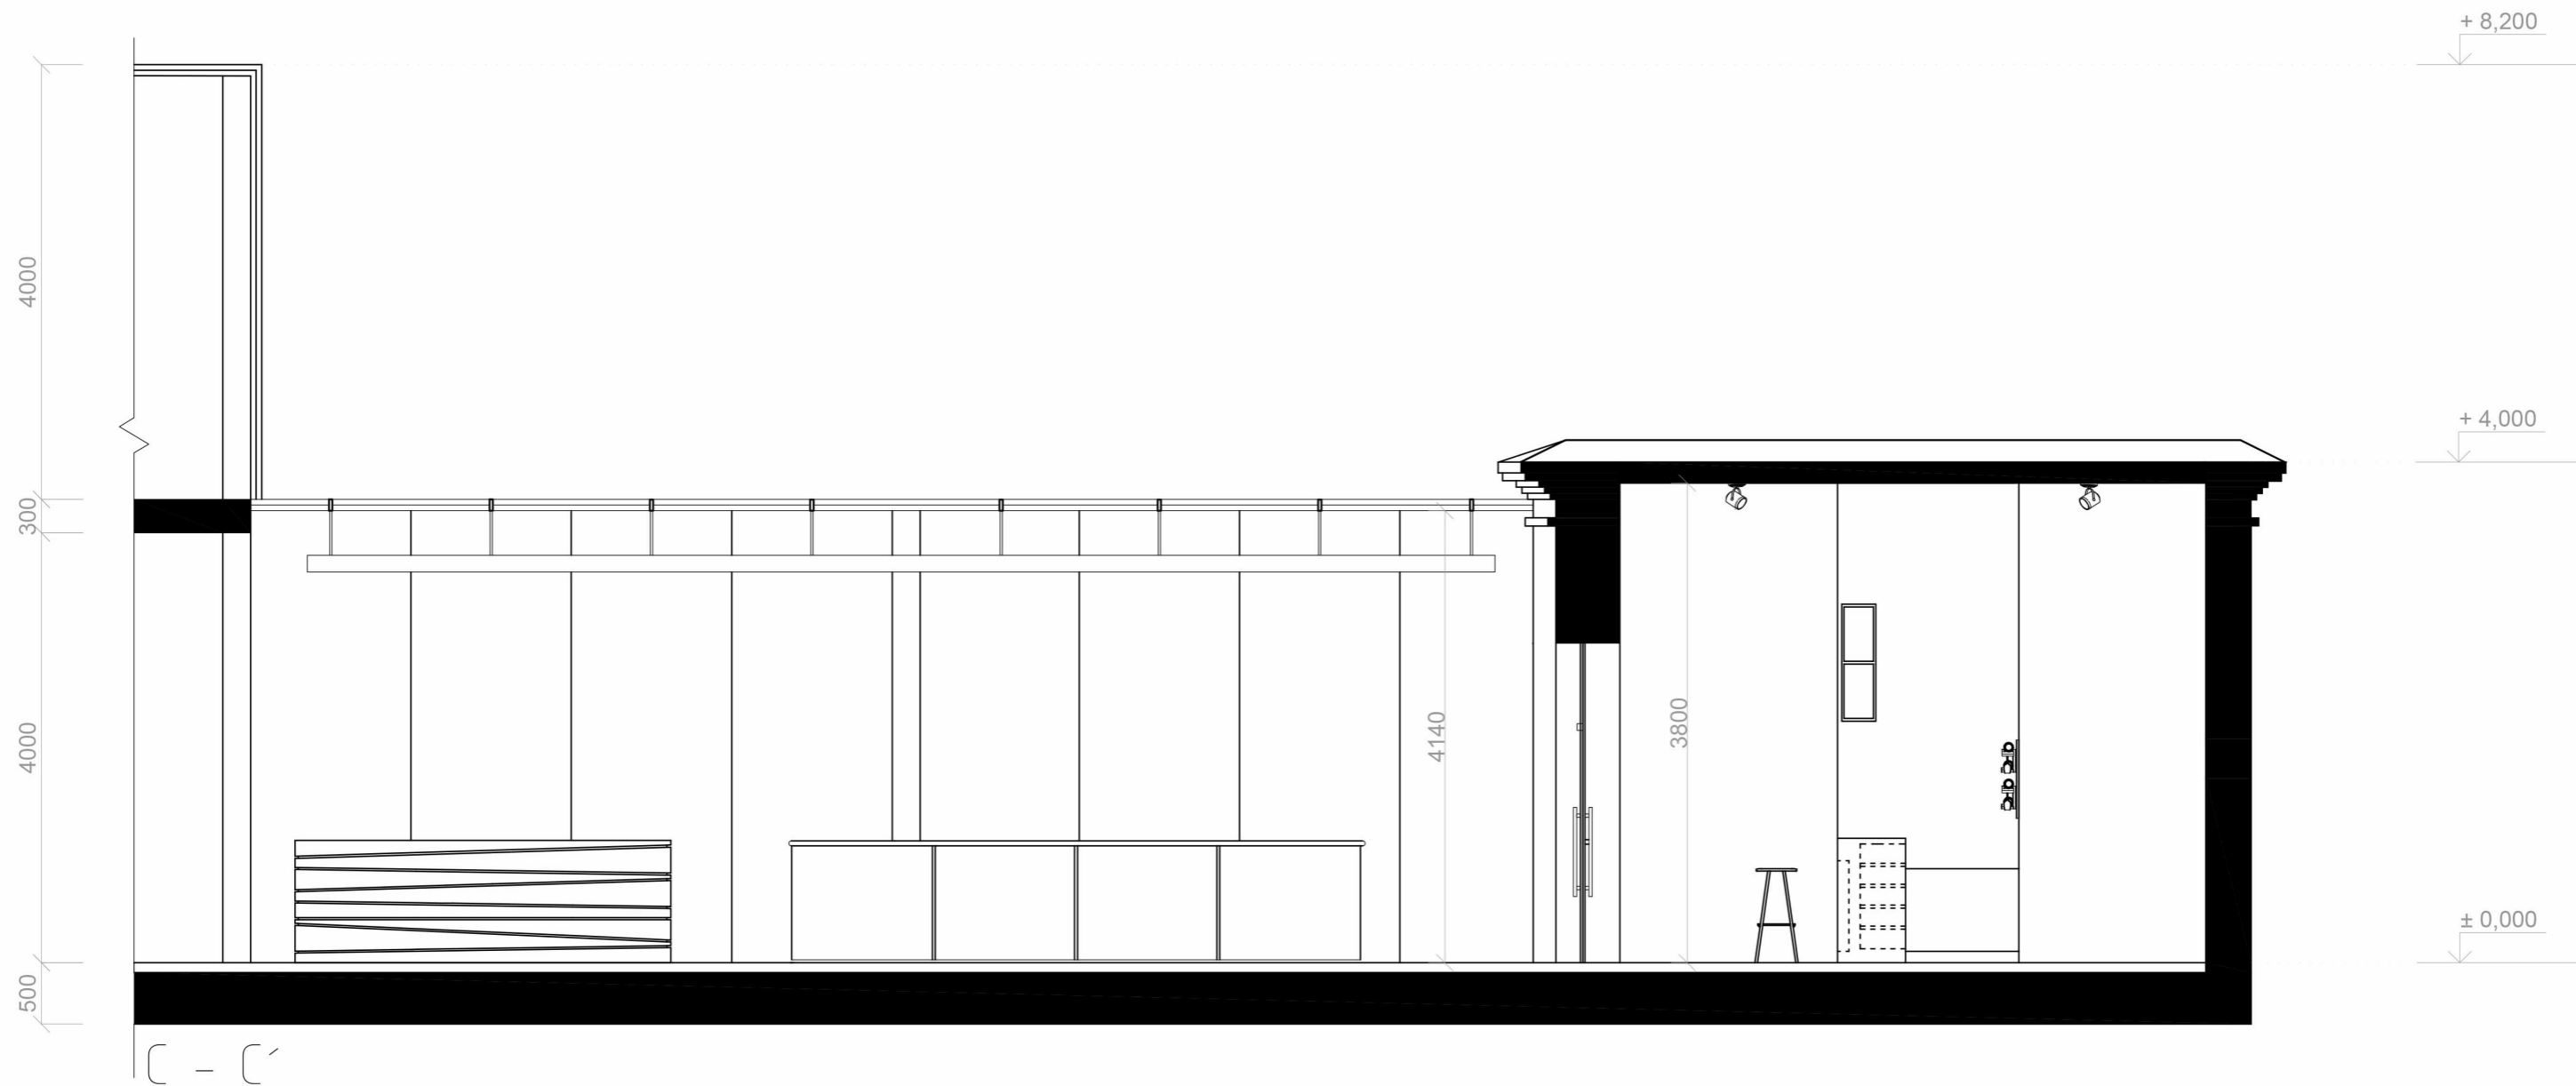





C - C'

CORIANOVÝ PULT

BEZPEČNOSTNÉ SKLO

DREVÓ - DUB

POHĽADOVÝ BETÓN

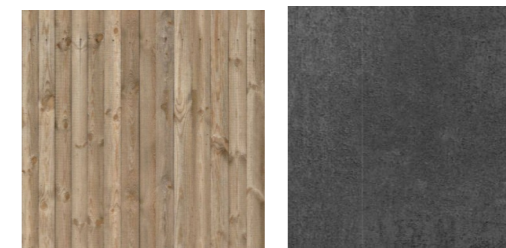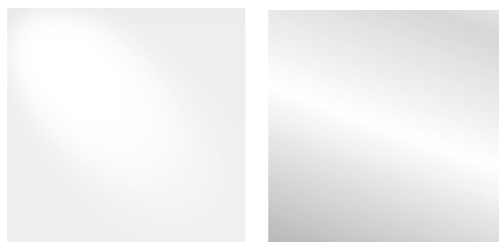

REZOPHĽADY - INTERIÉR




VIZUALIZÁCIE











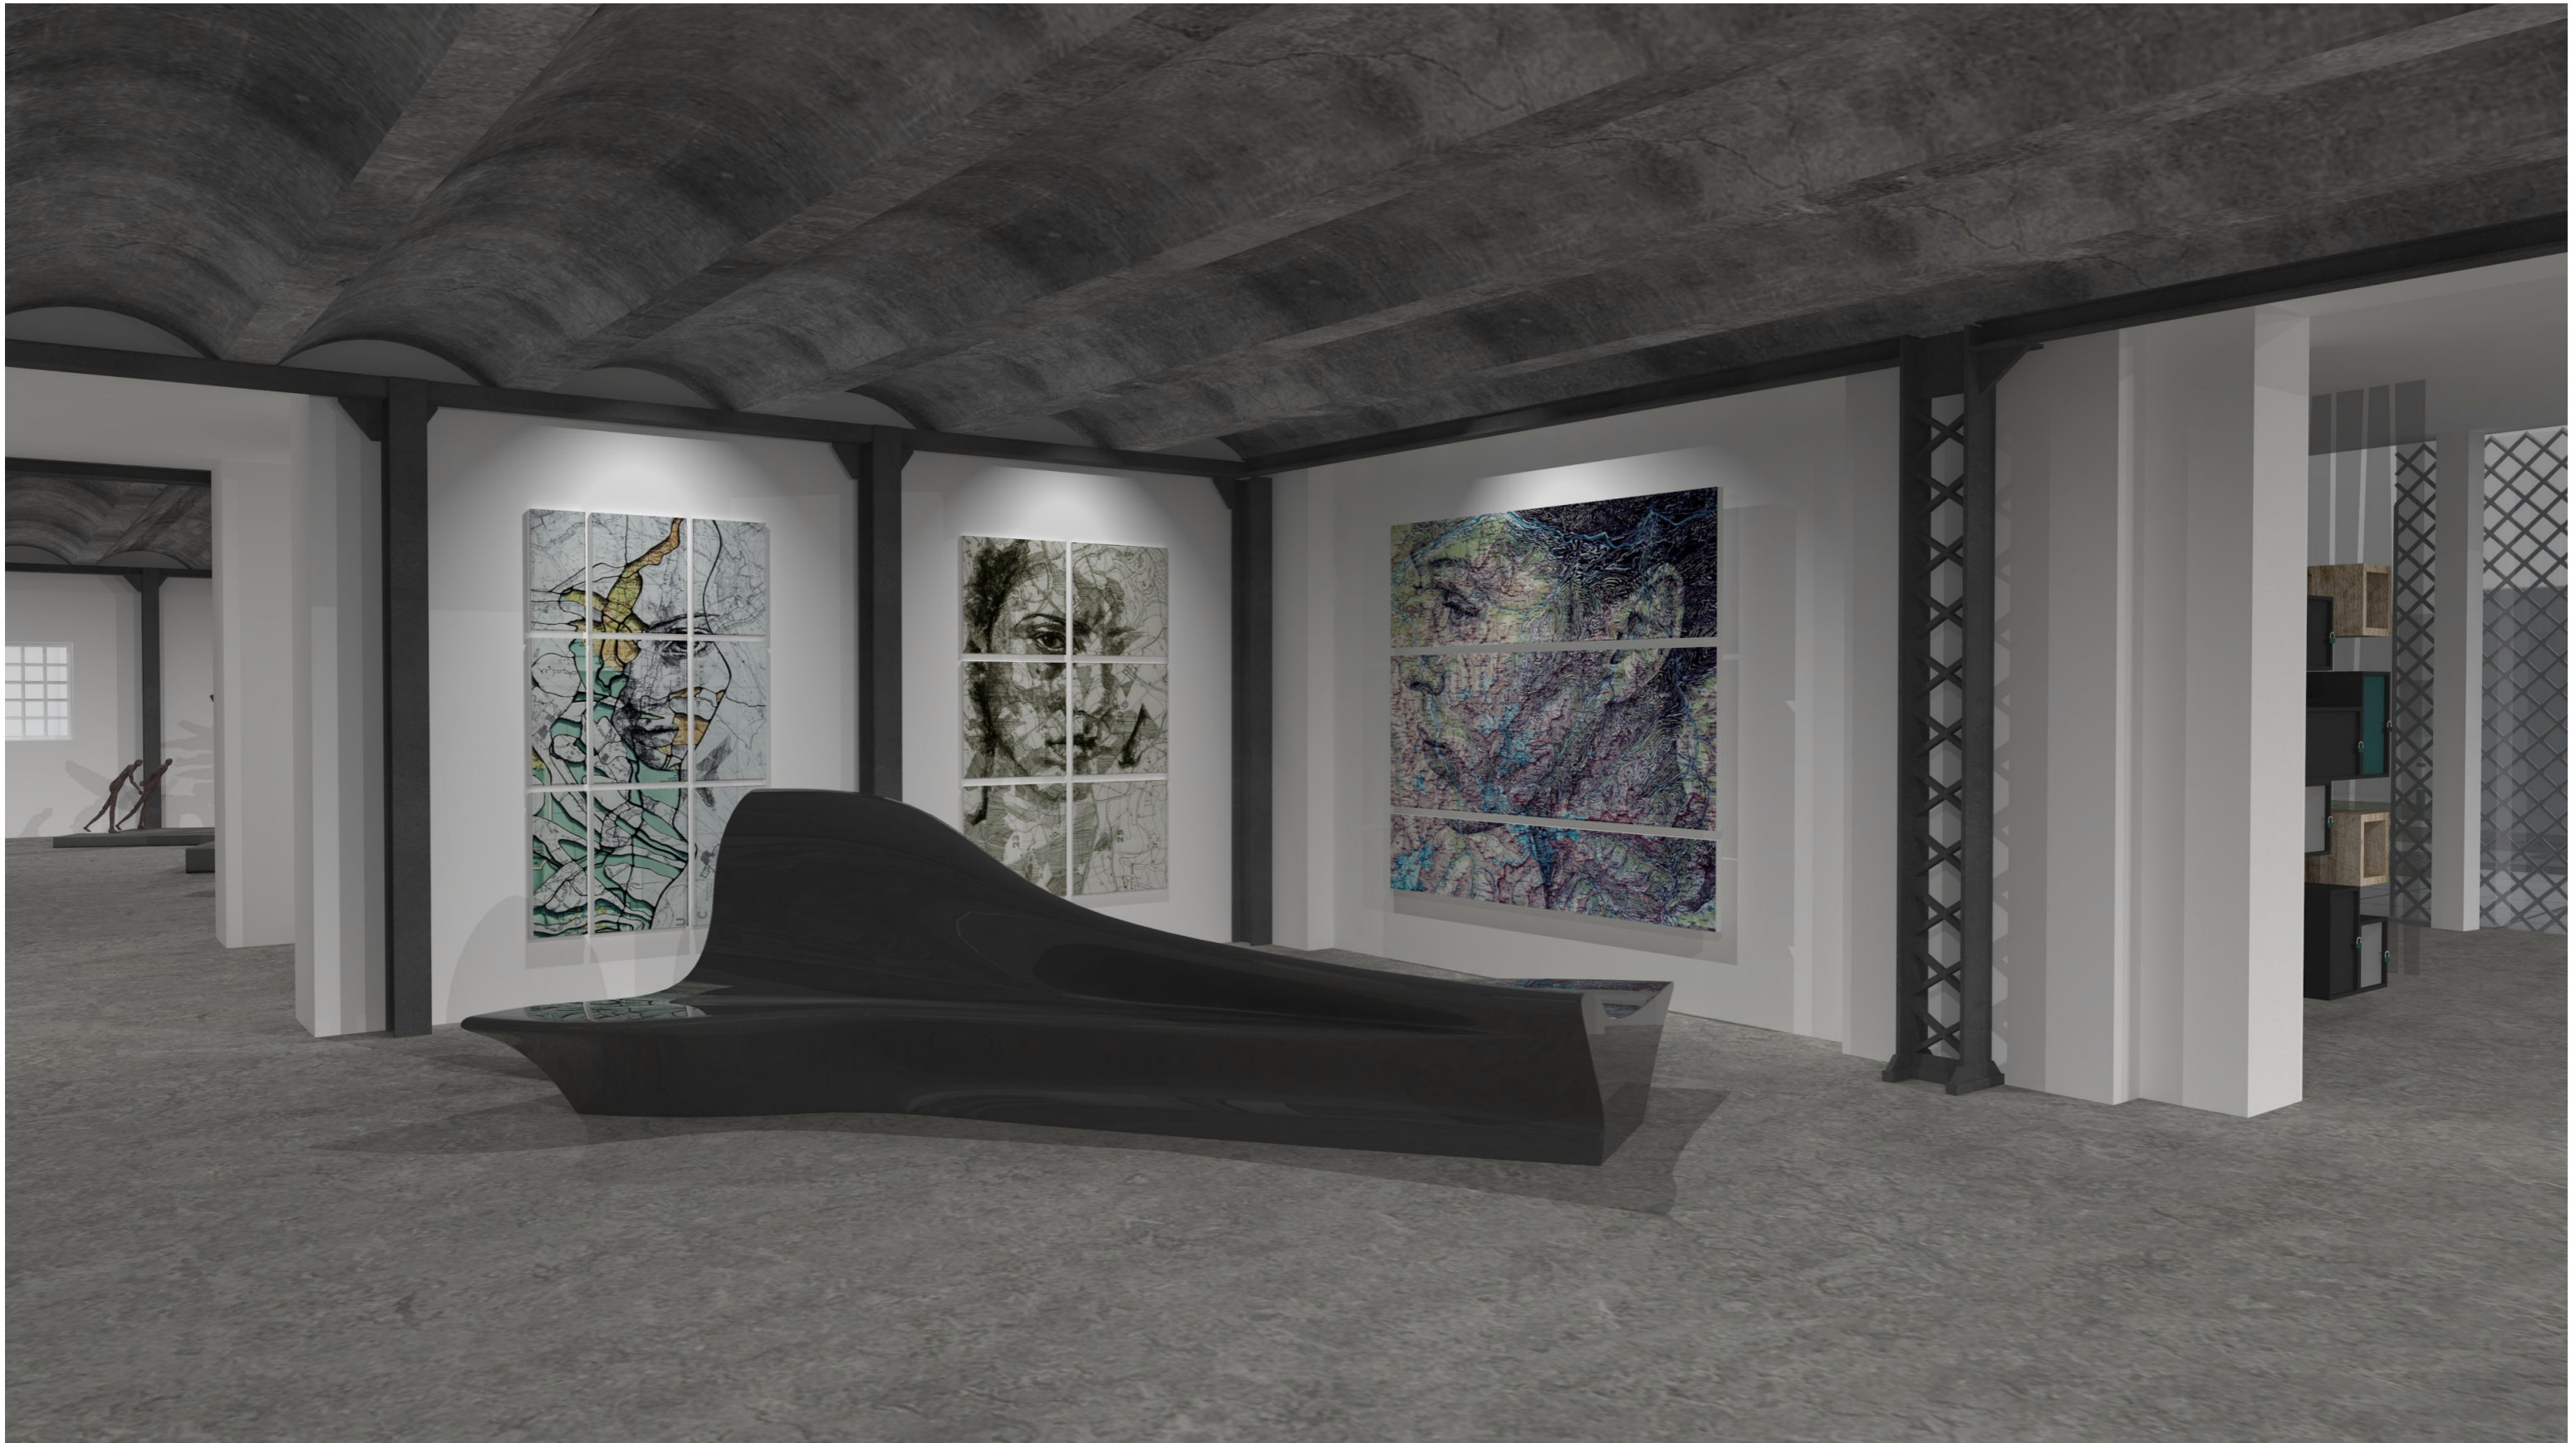




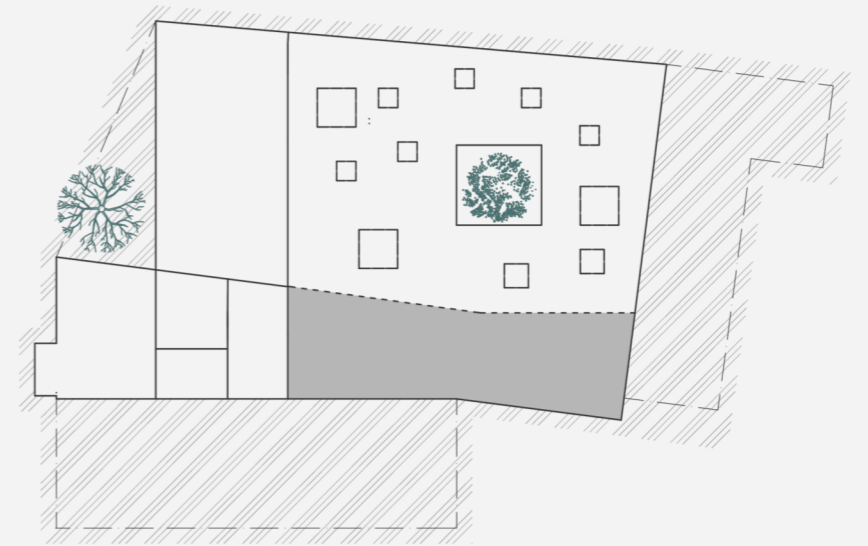

KNIŽNICA – INFO

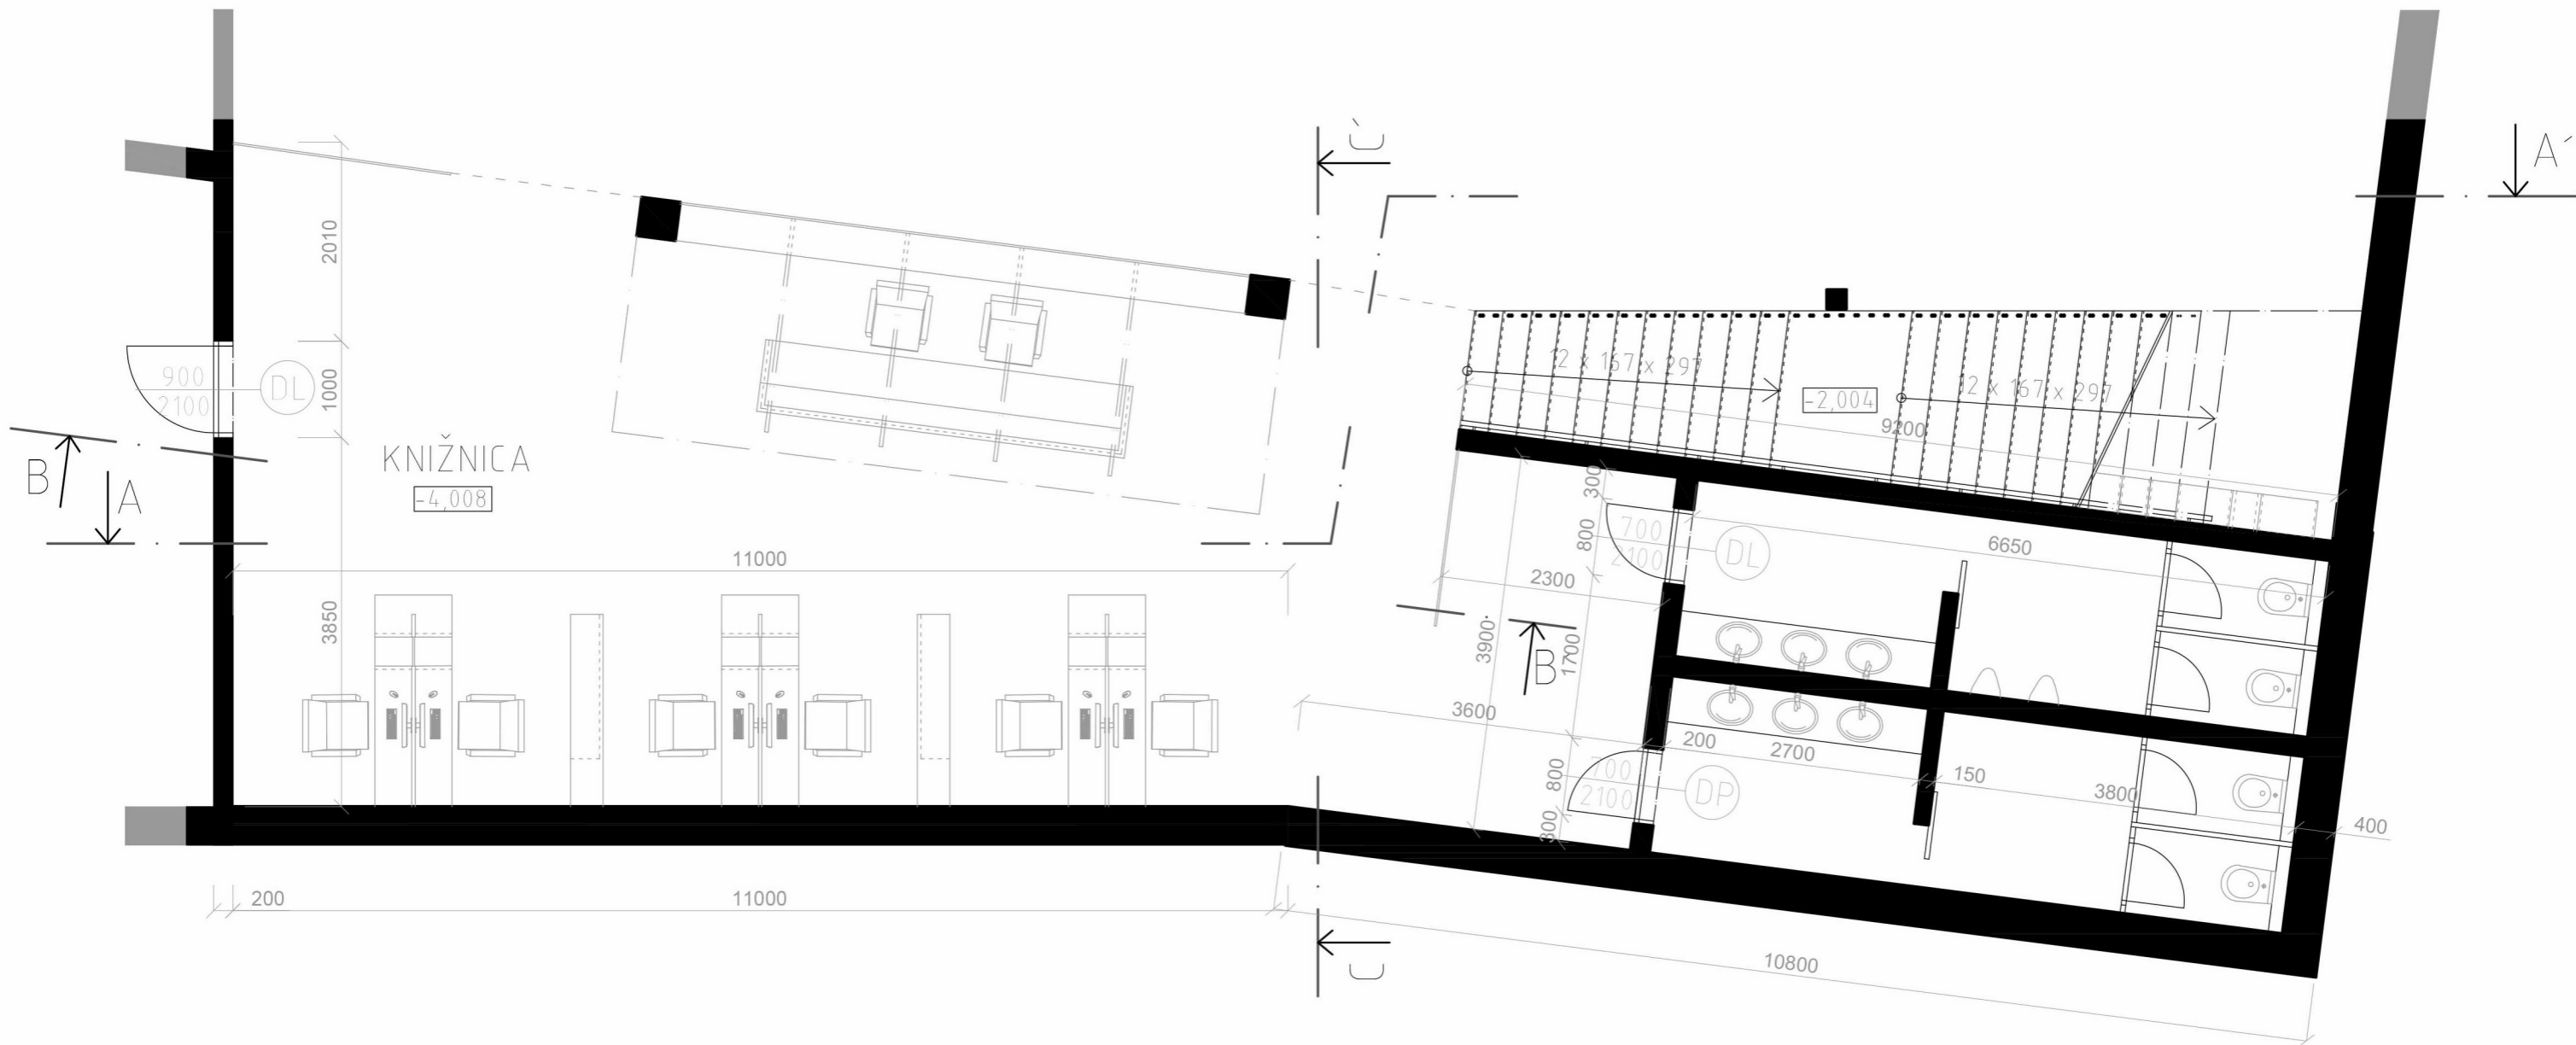

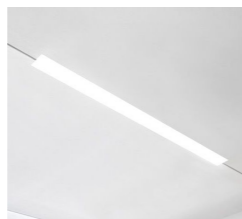



REFLEKTOROVÉ SVIETIDLO


ZAVESENÉ SVIETIDLO


NEÓNOVÉ ZAPIUSTENÉ SVIETIDLO


BODOVÉ SVIETIDLO

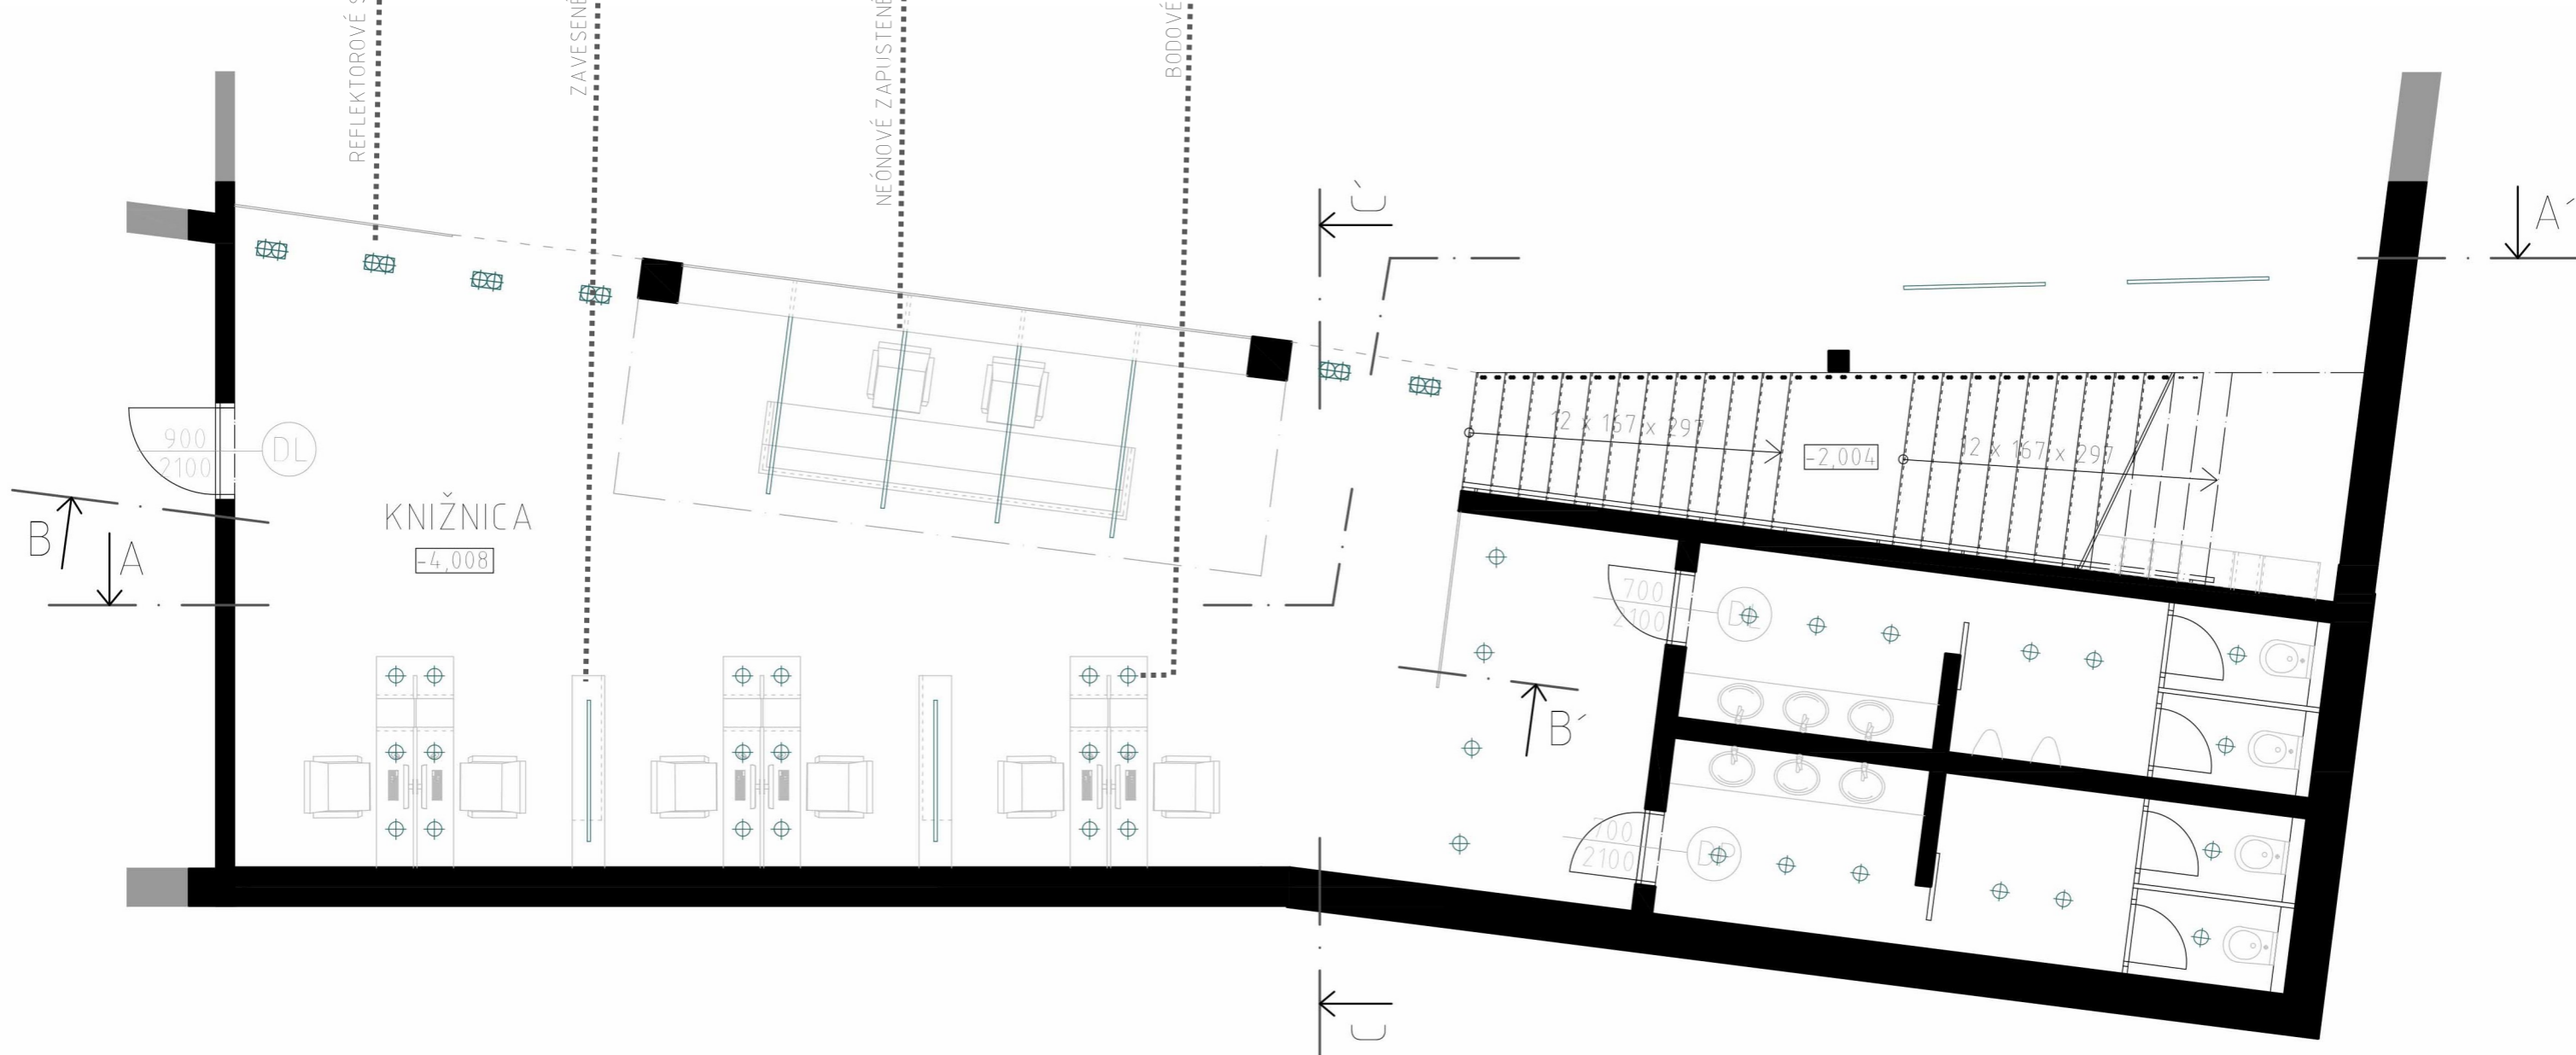

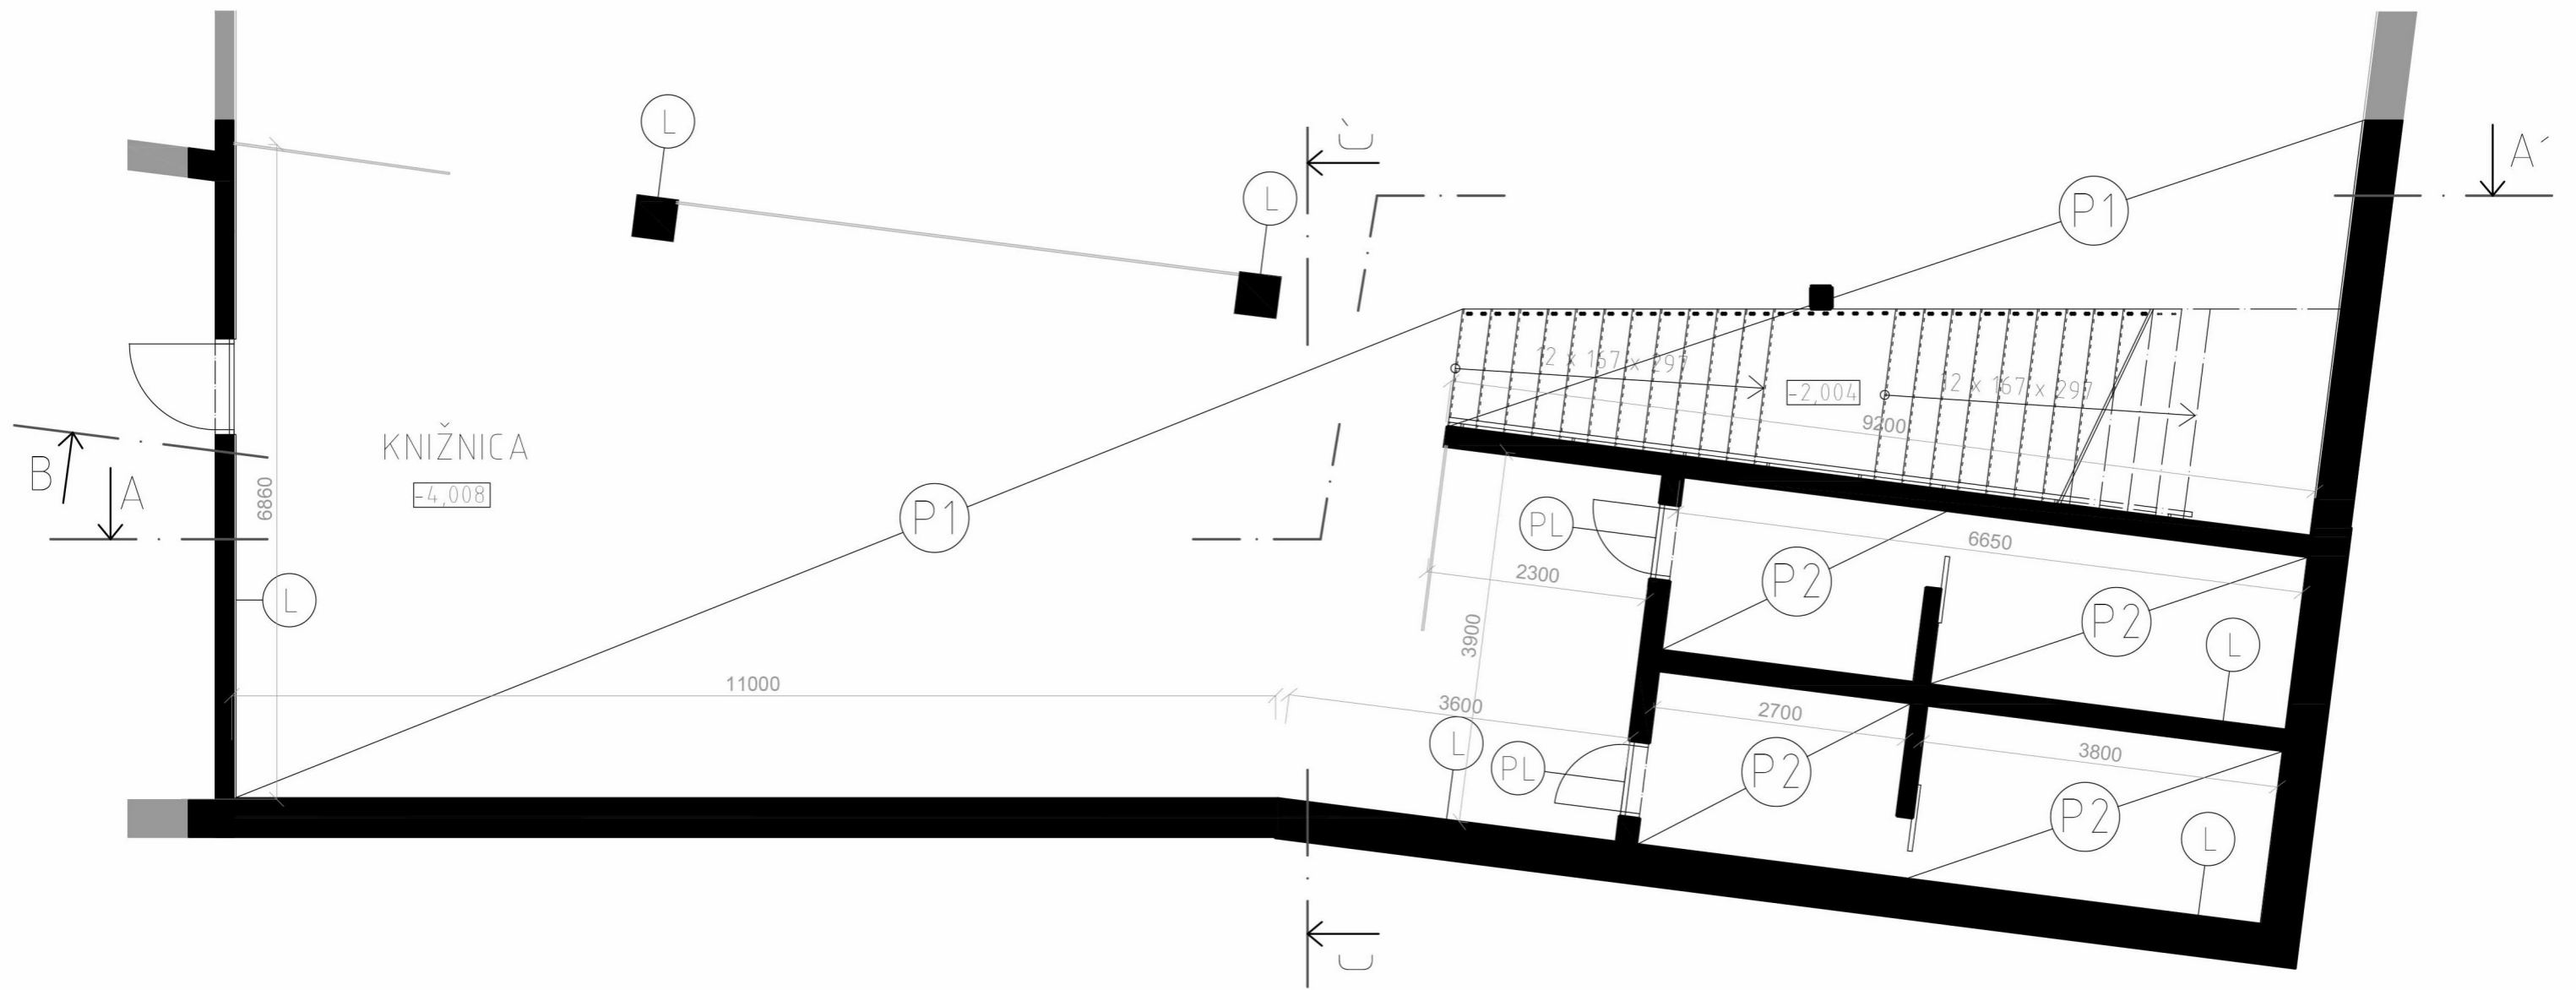

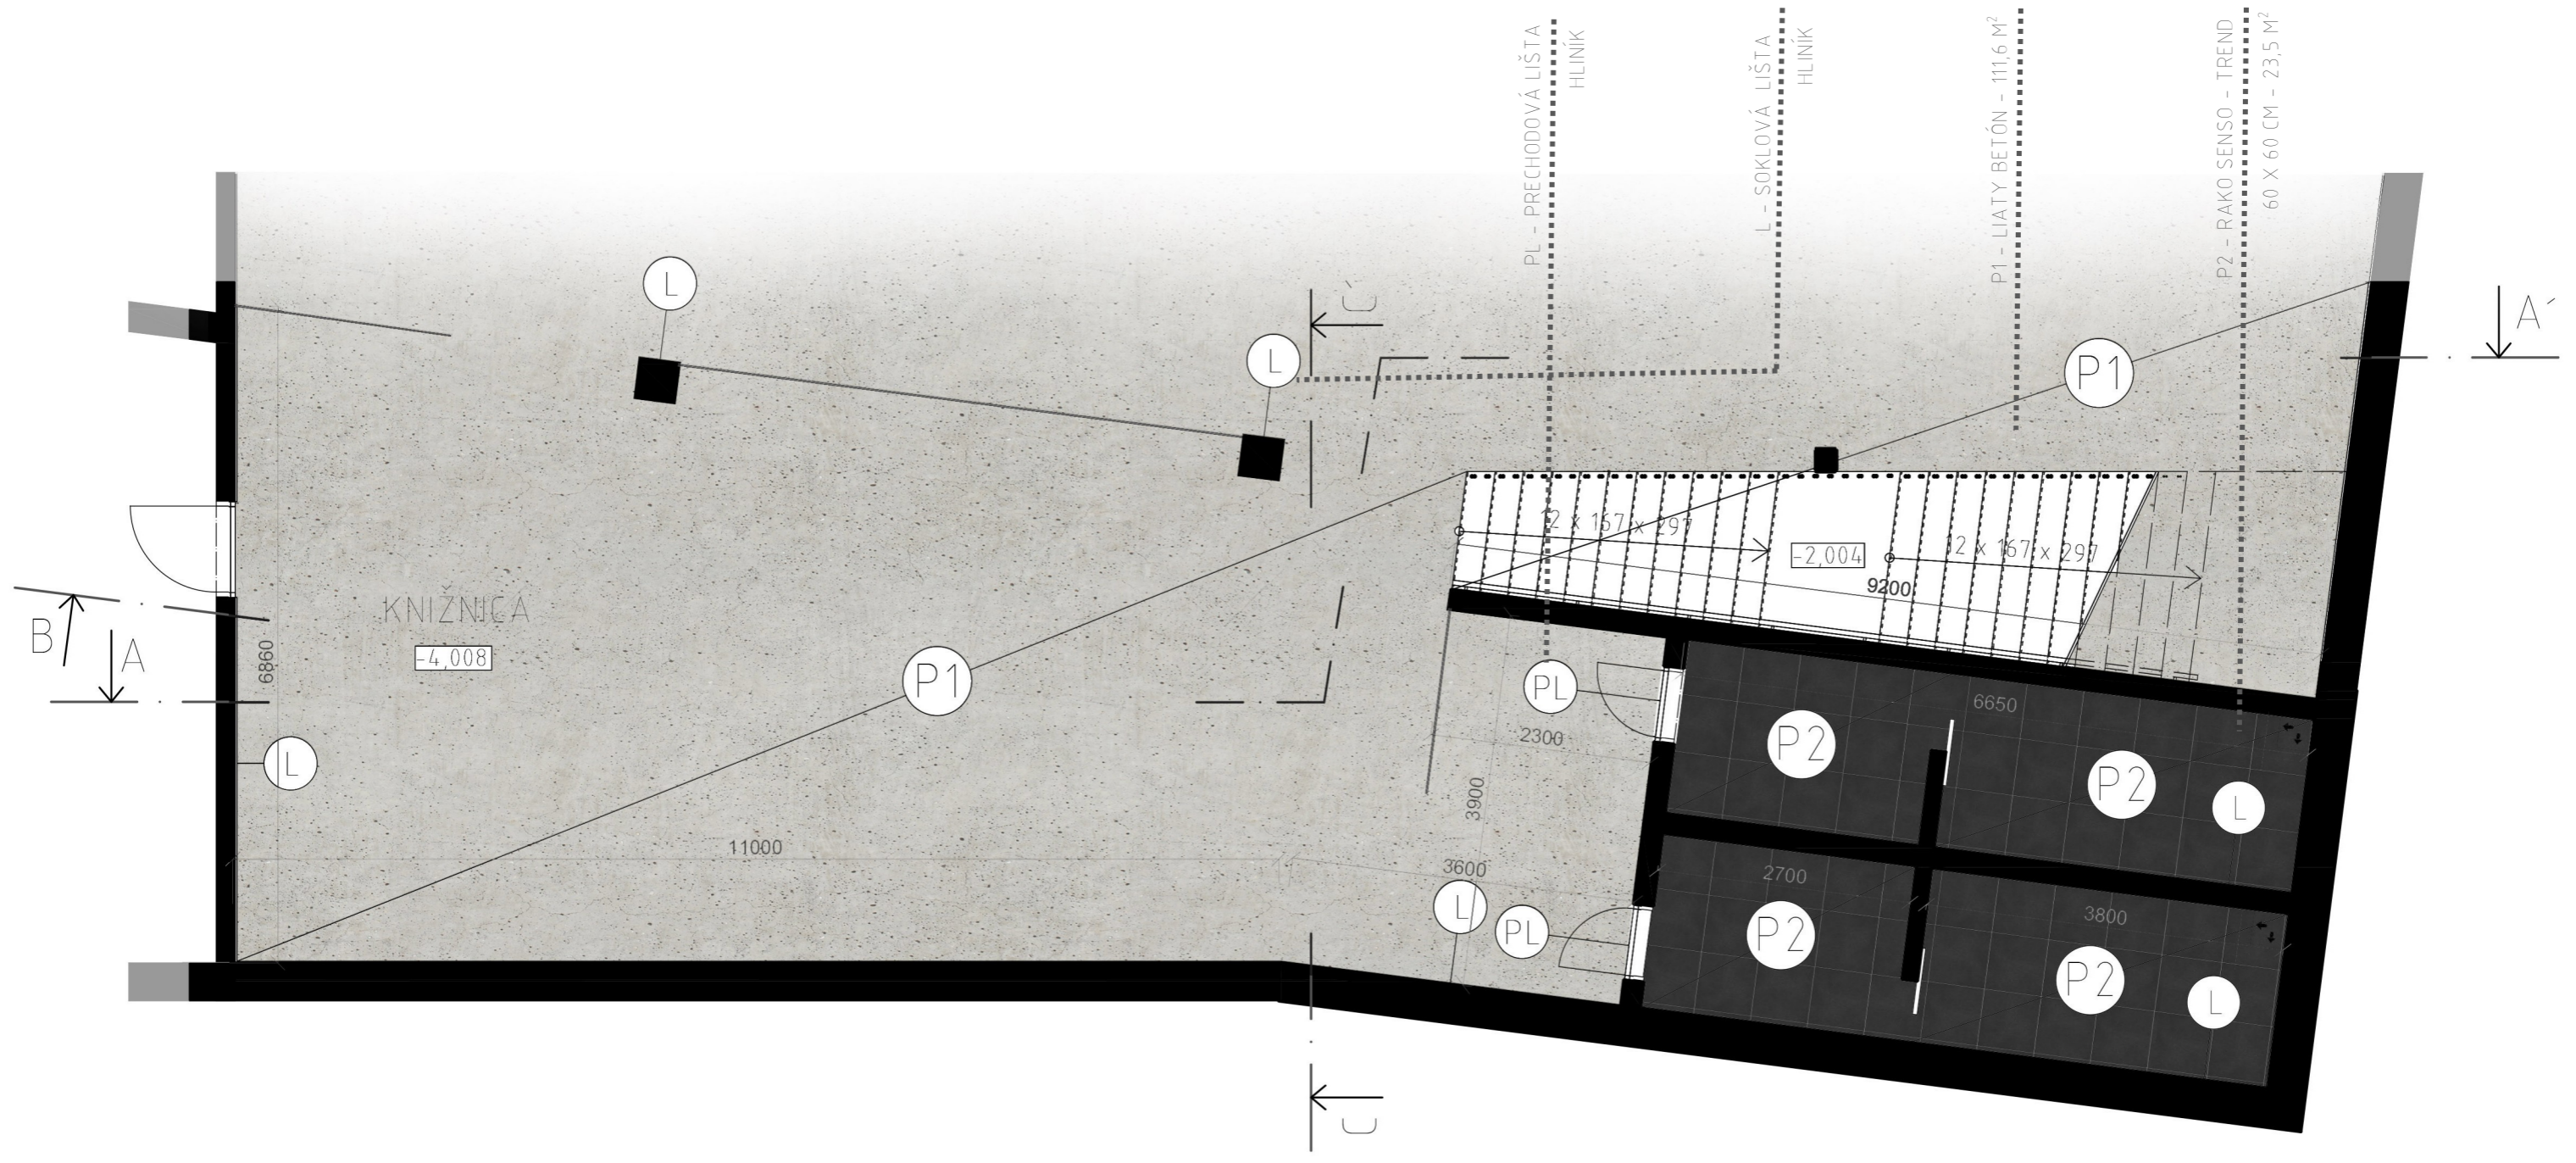

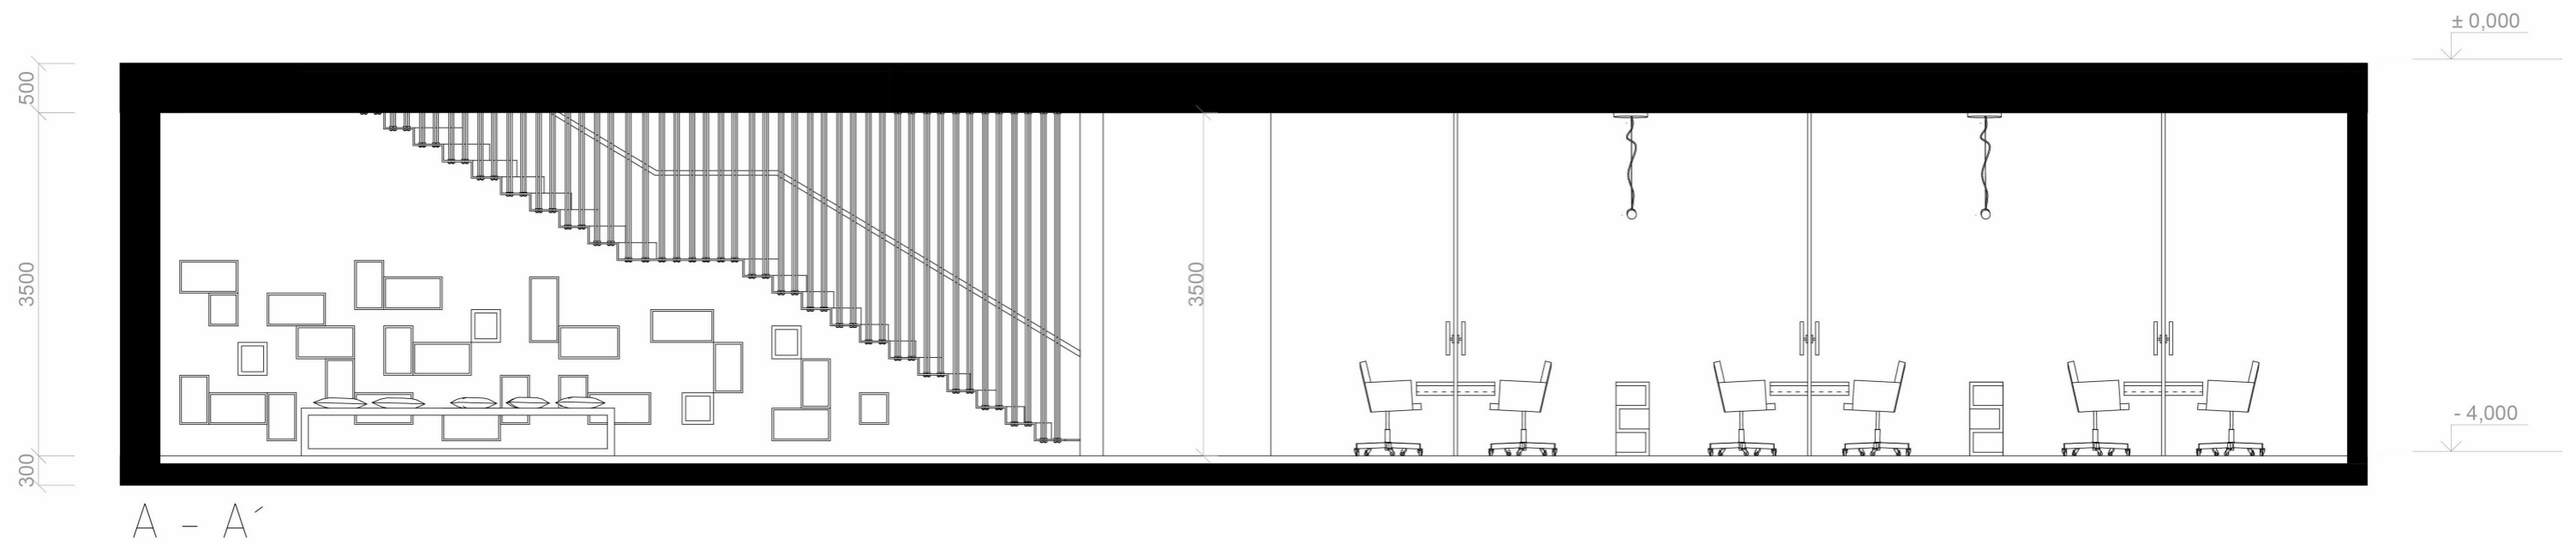

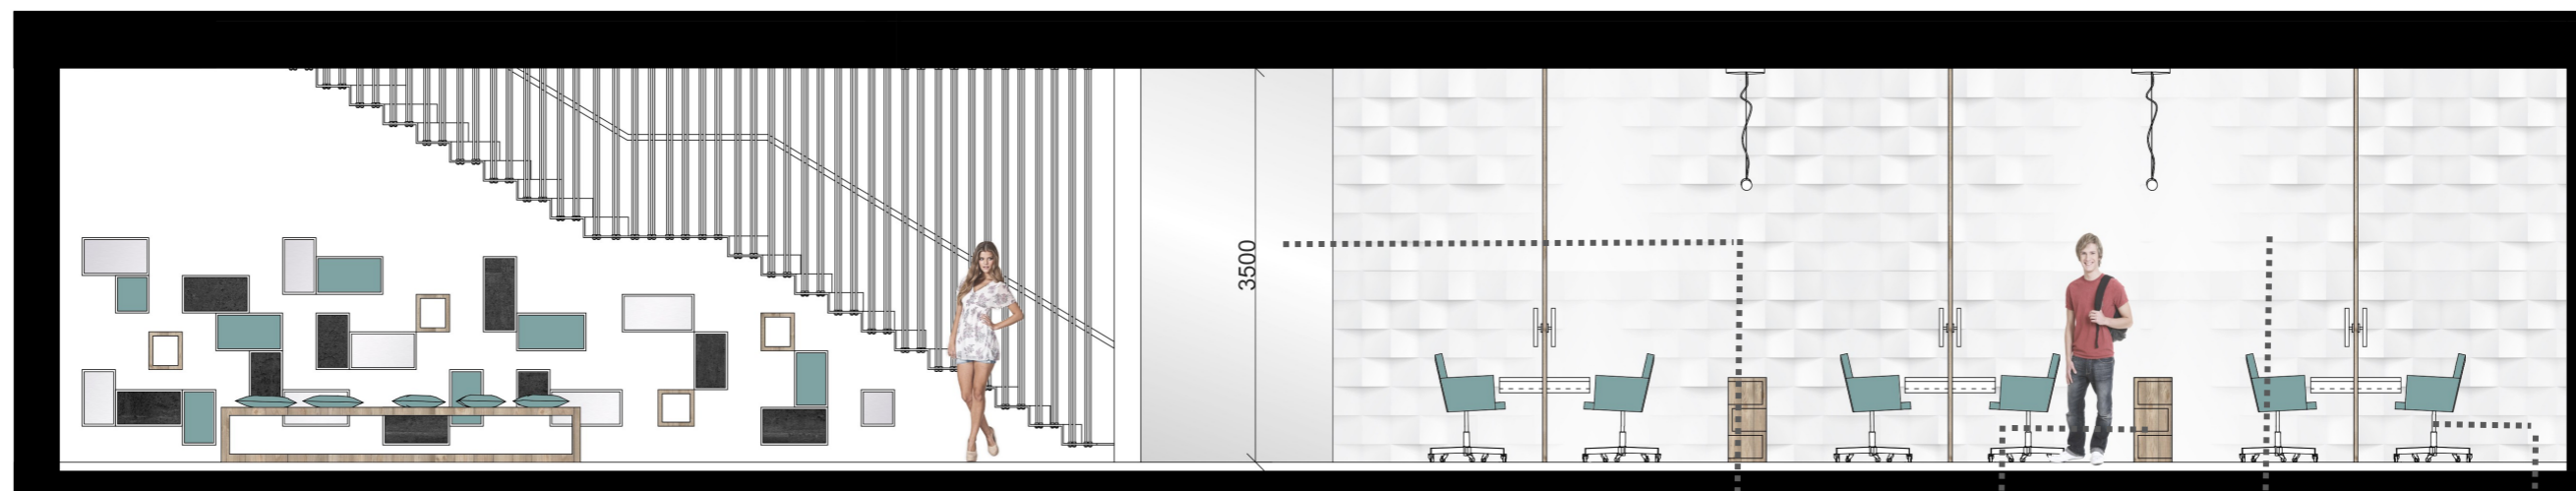



A - A'

BEZPEČNOSTNÉ SKLO



DREVÓ - DUB



KAMENNÝ OBKLAD

AVL OFFICE CHAIR

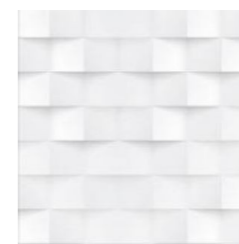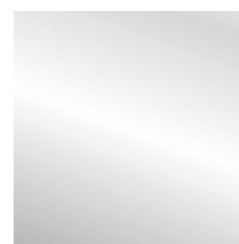

REZOPHĽADY - INTERIÉR

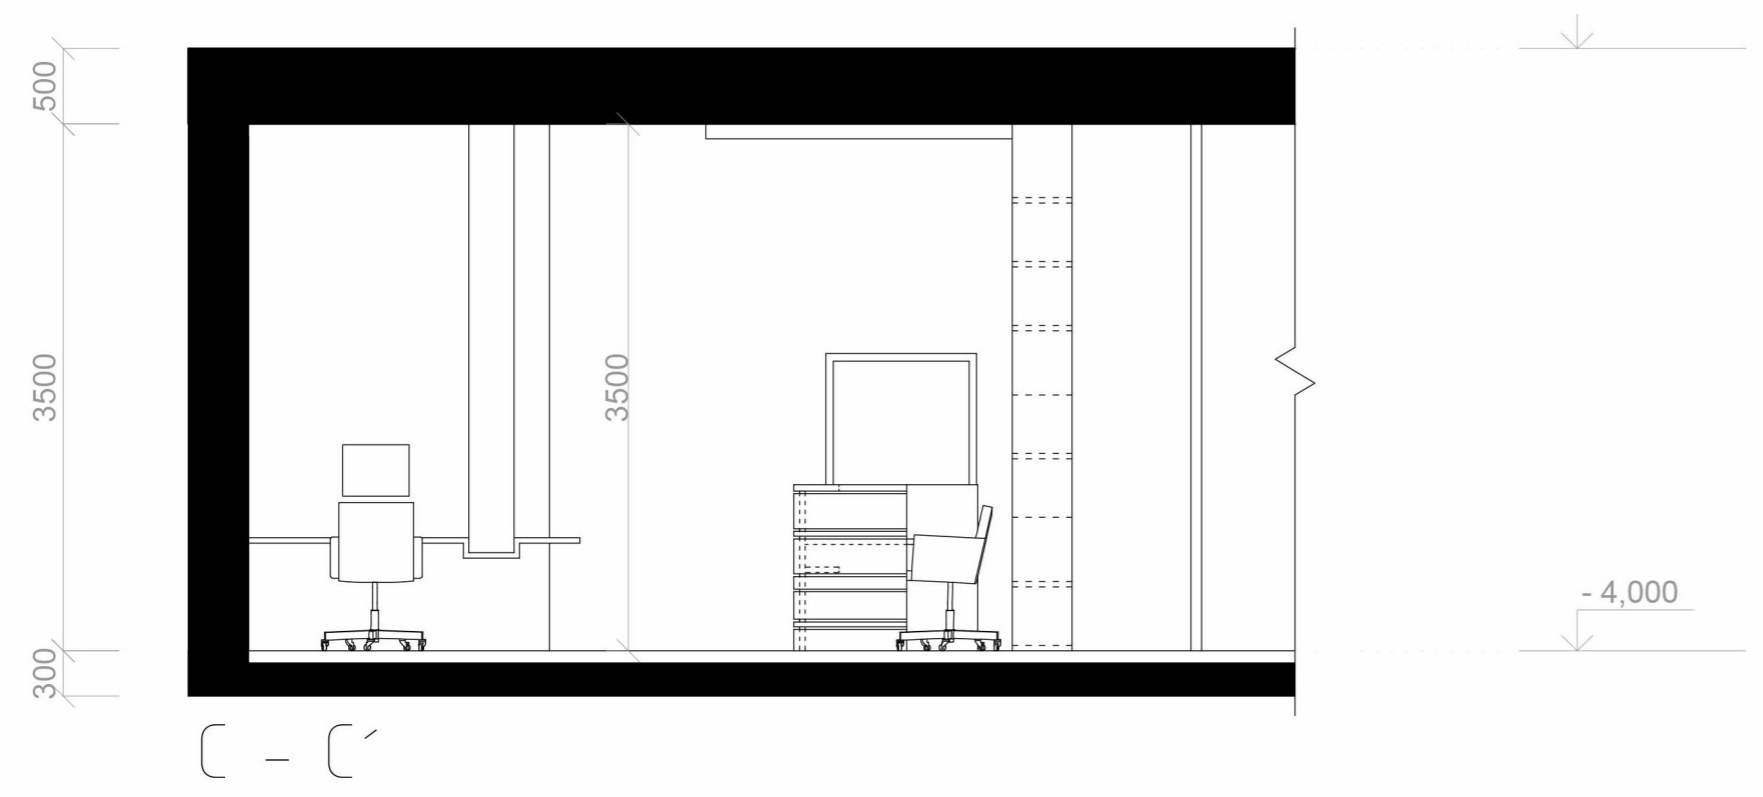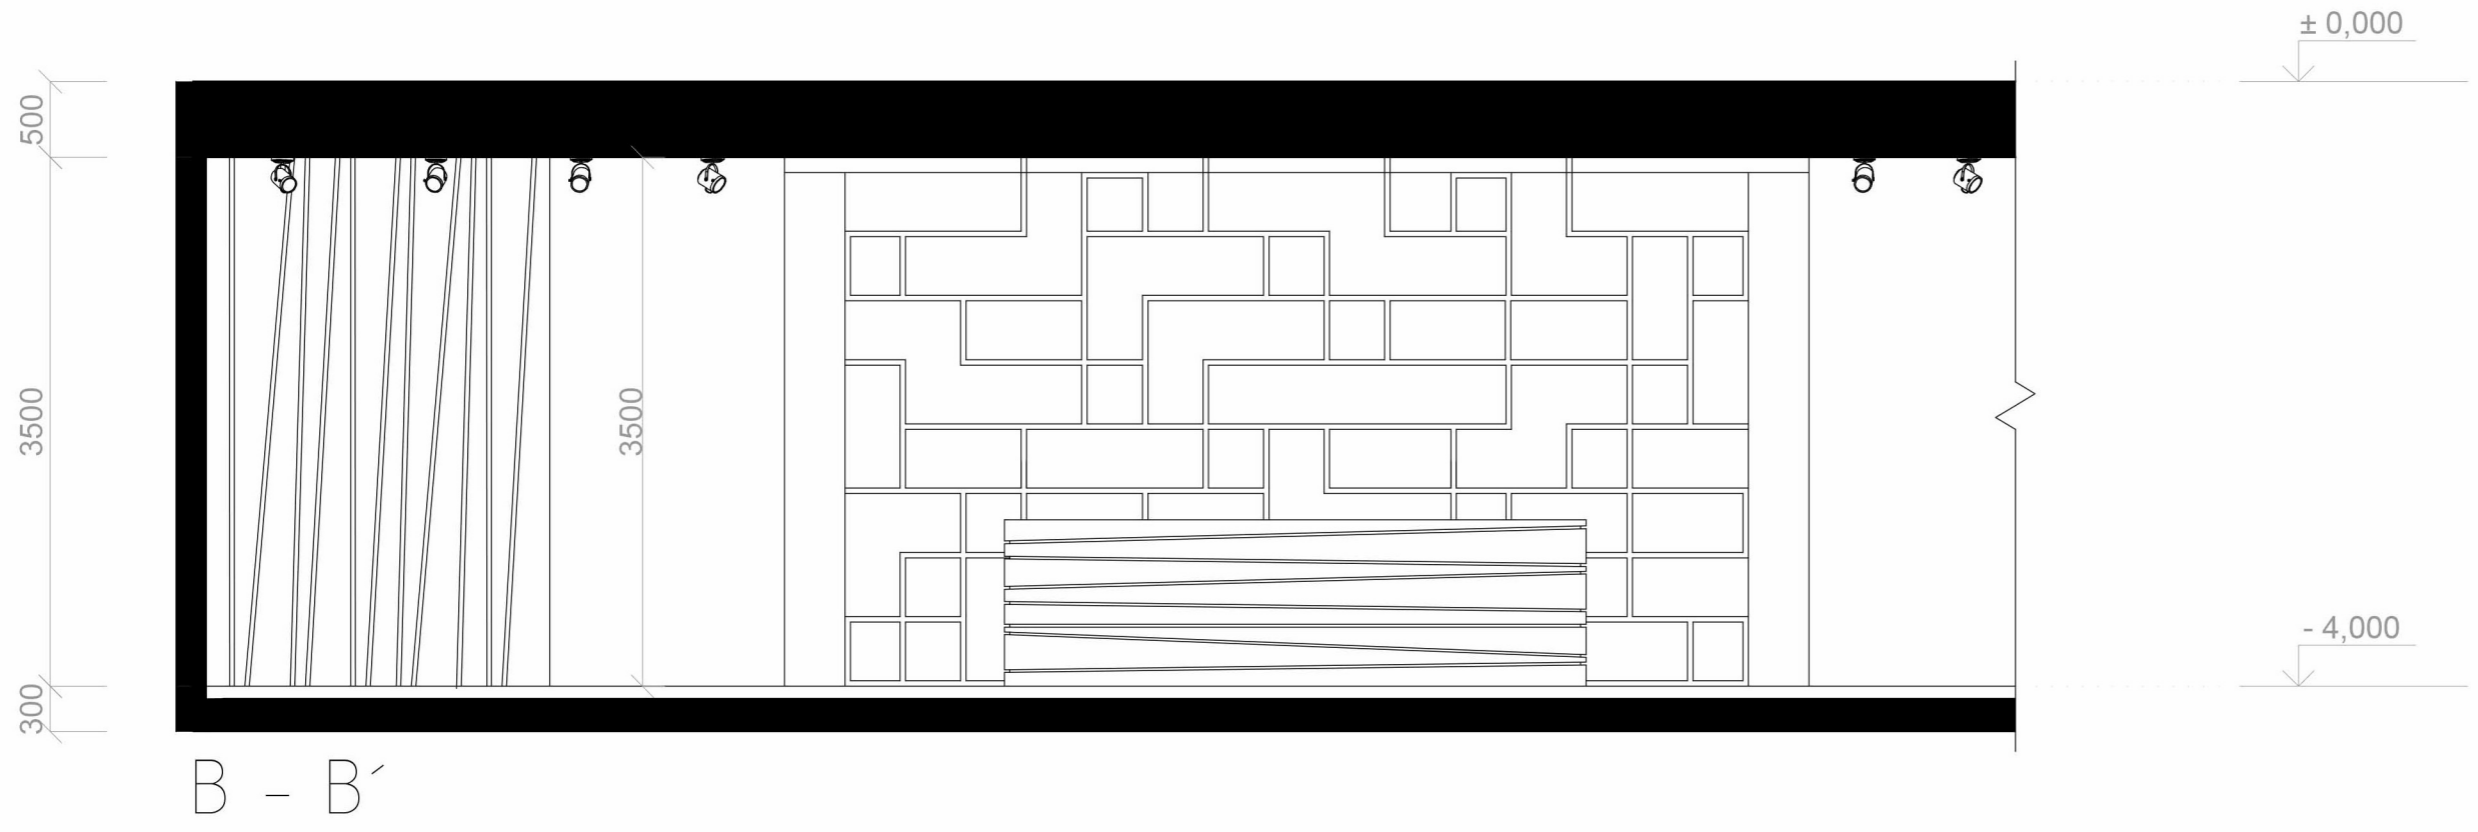

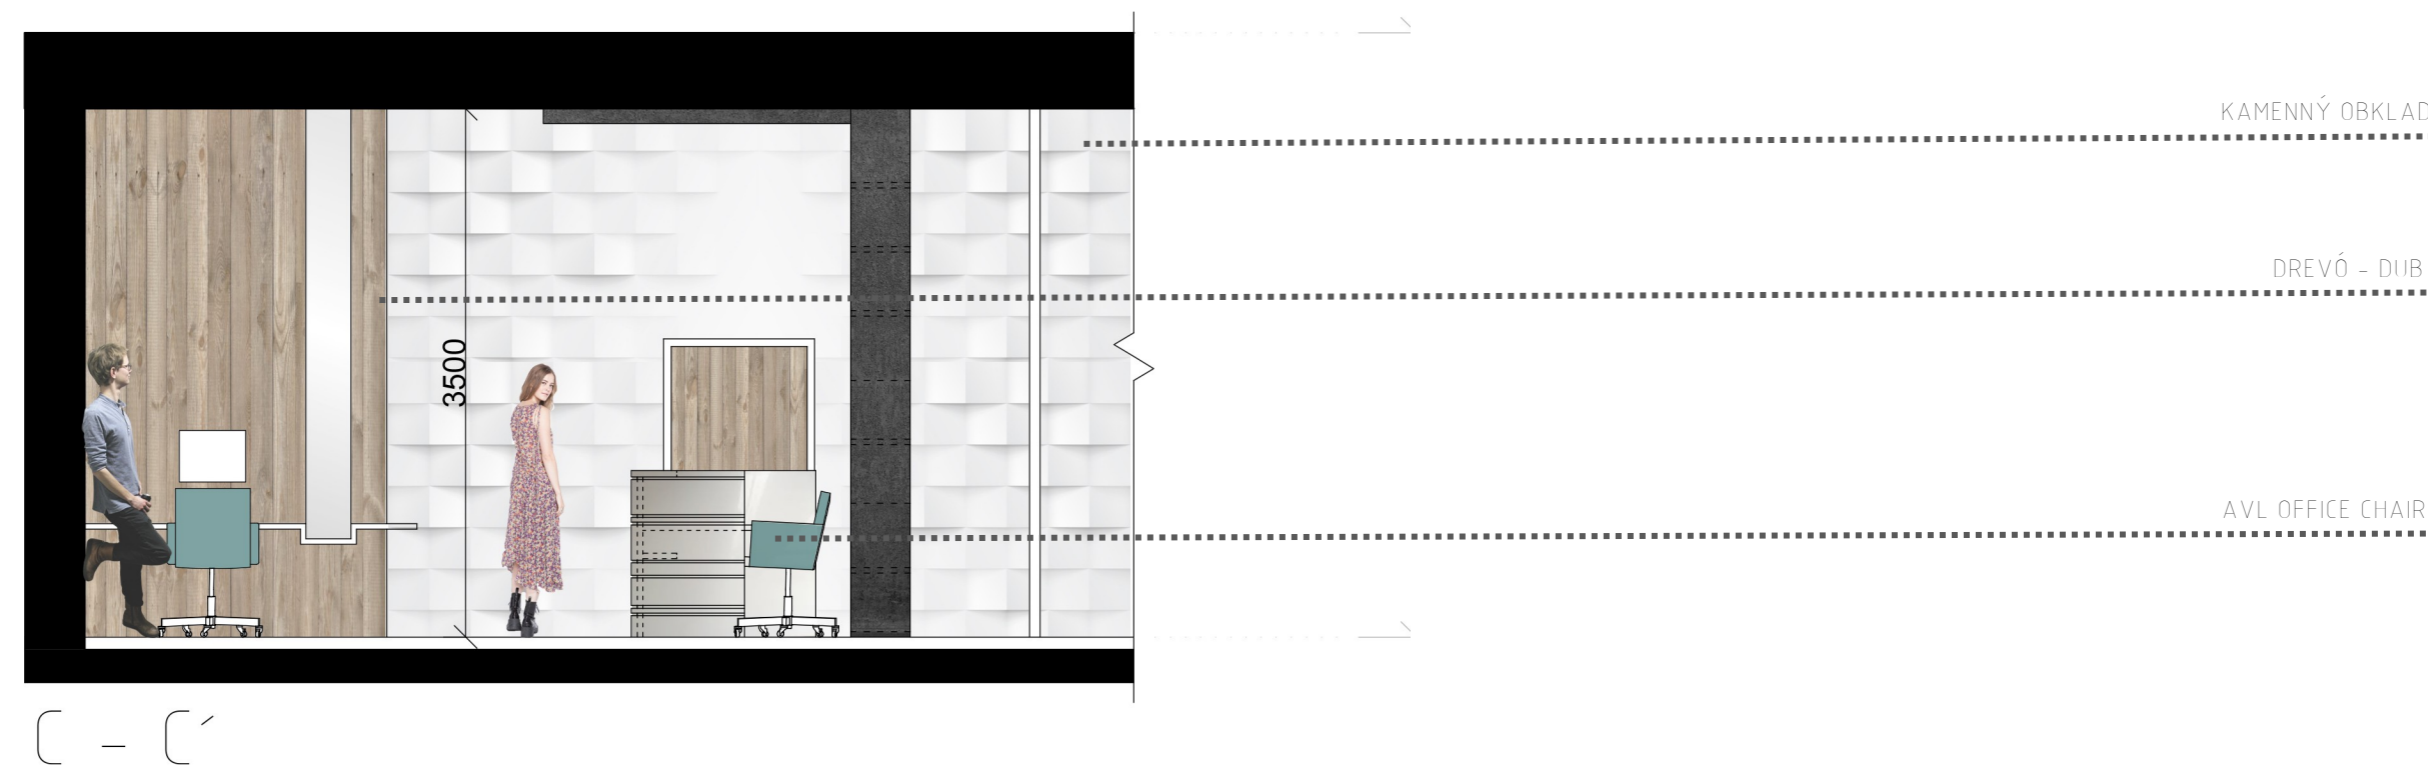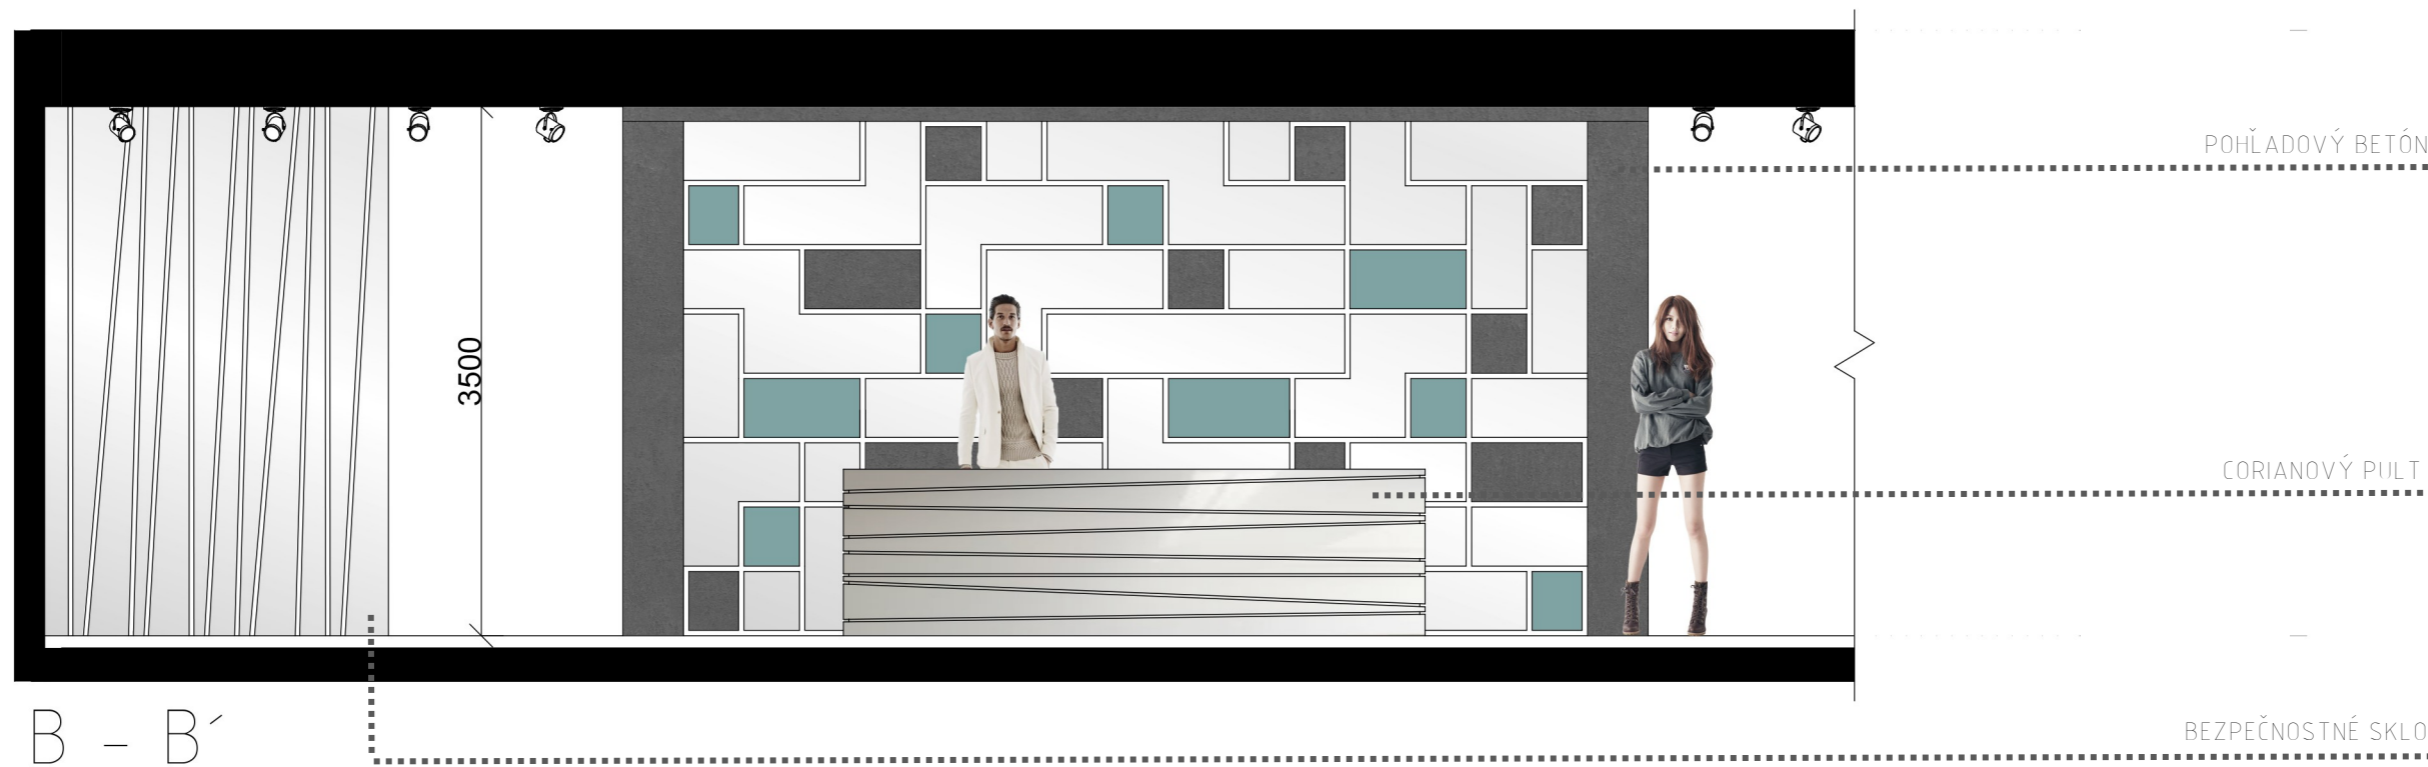



VIZUALIZÁCIE



VIZUALIZÁCIE



VIZUALIZÁCIE

ĎAKUJEME ZA POZORNOST