# ÚZEMNÍ PLÁN DRNHOLEC

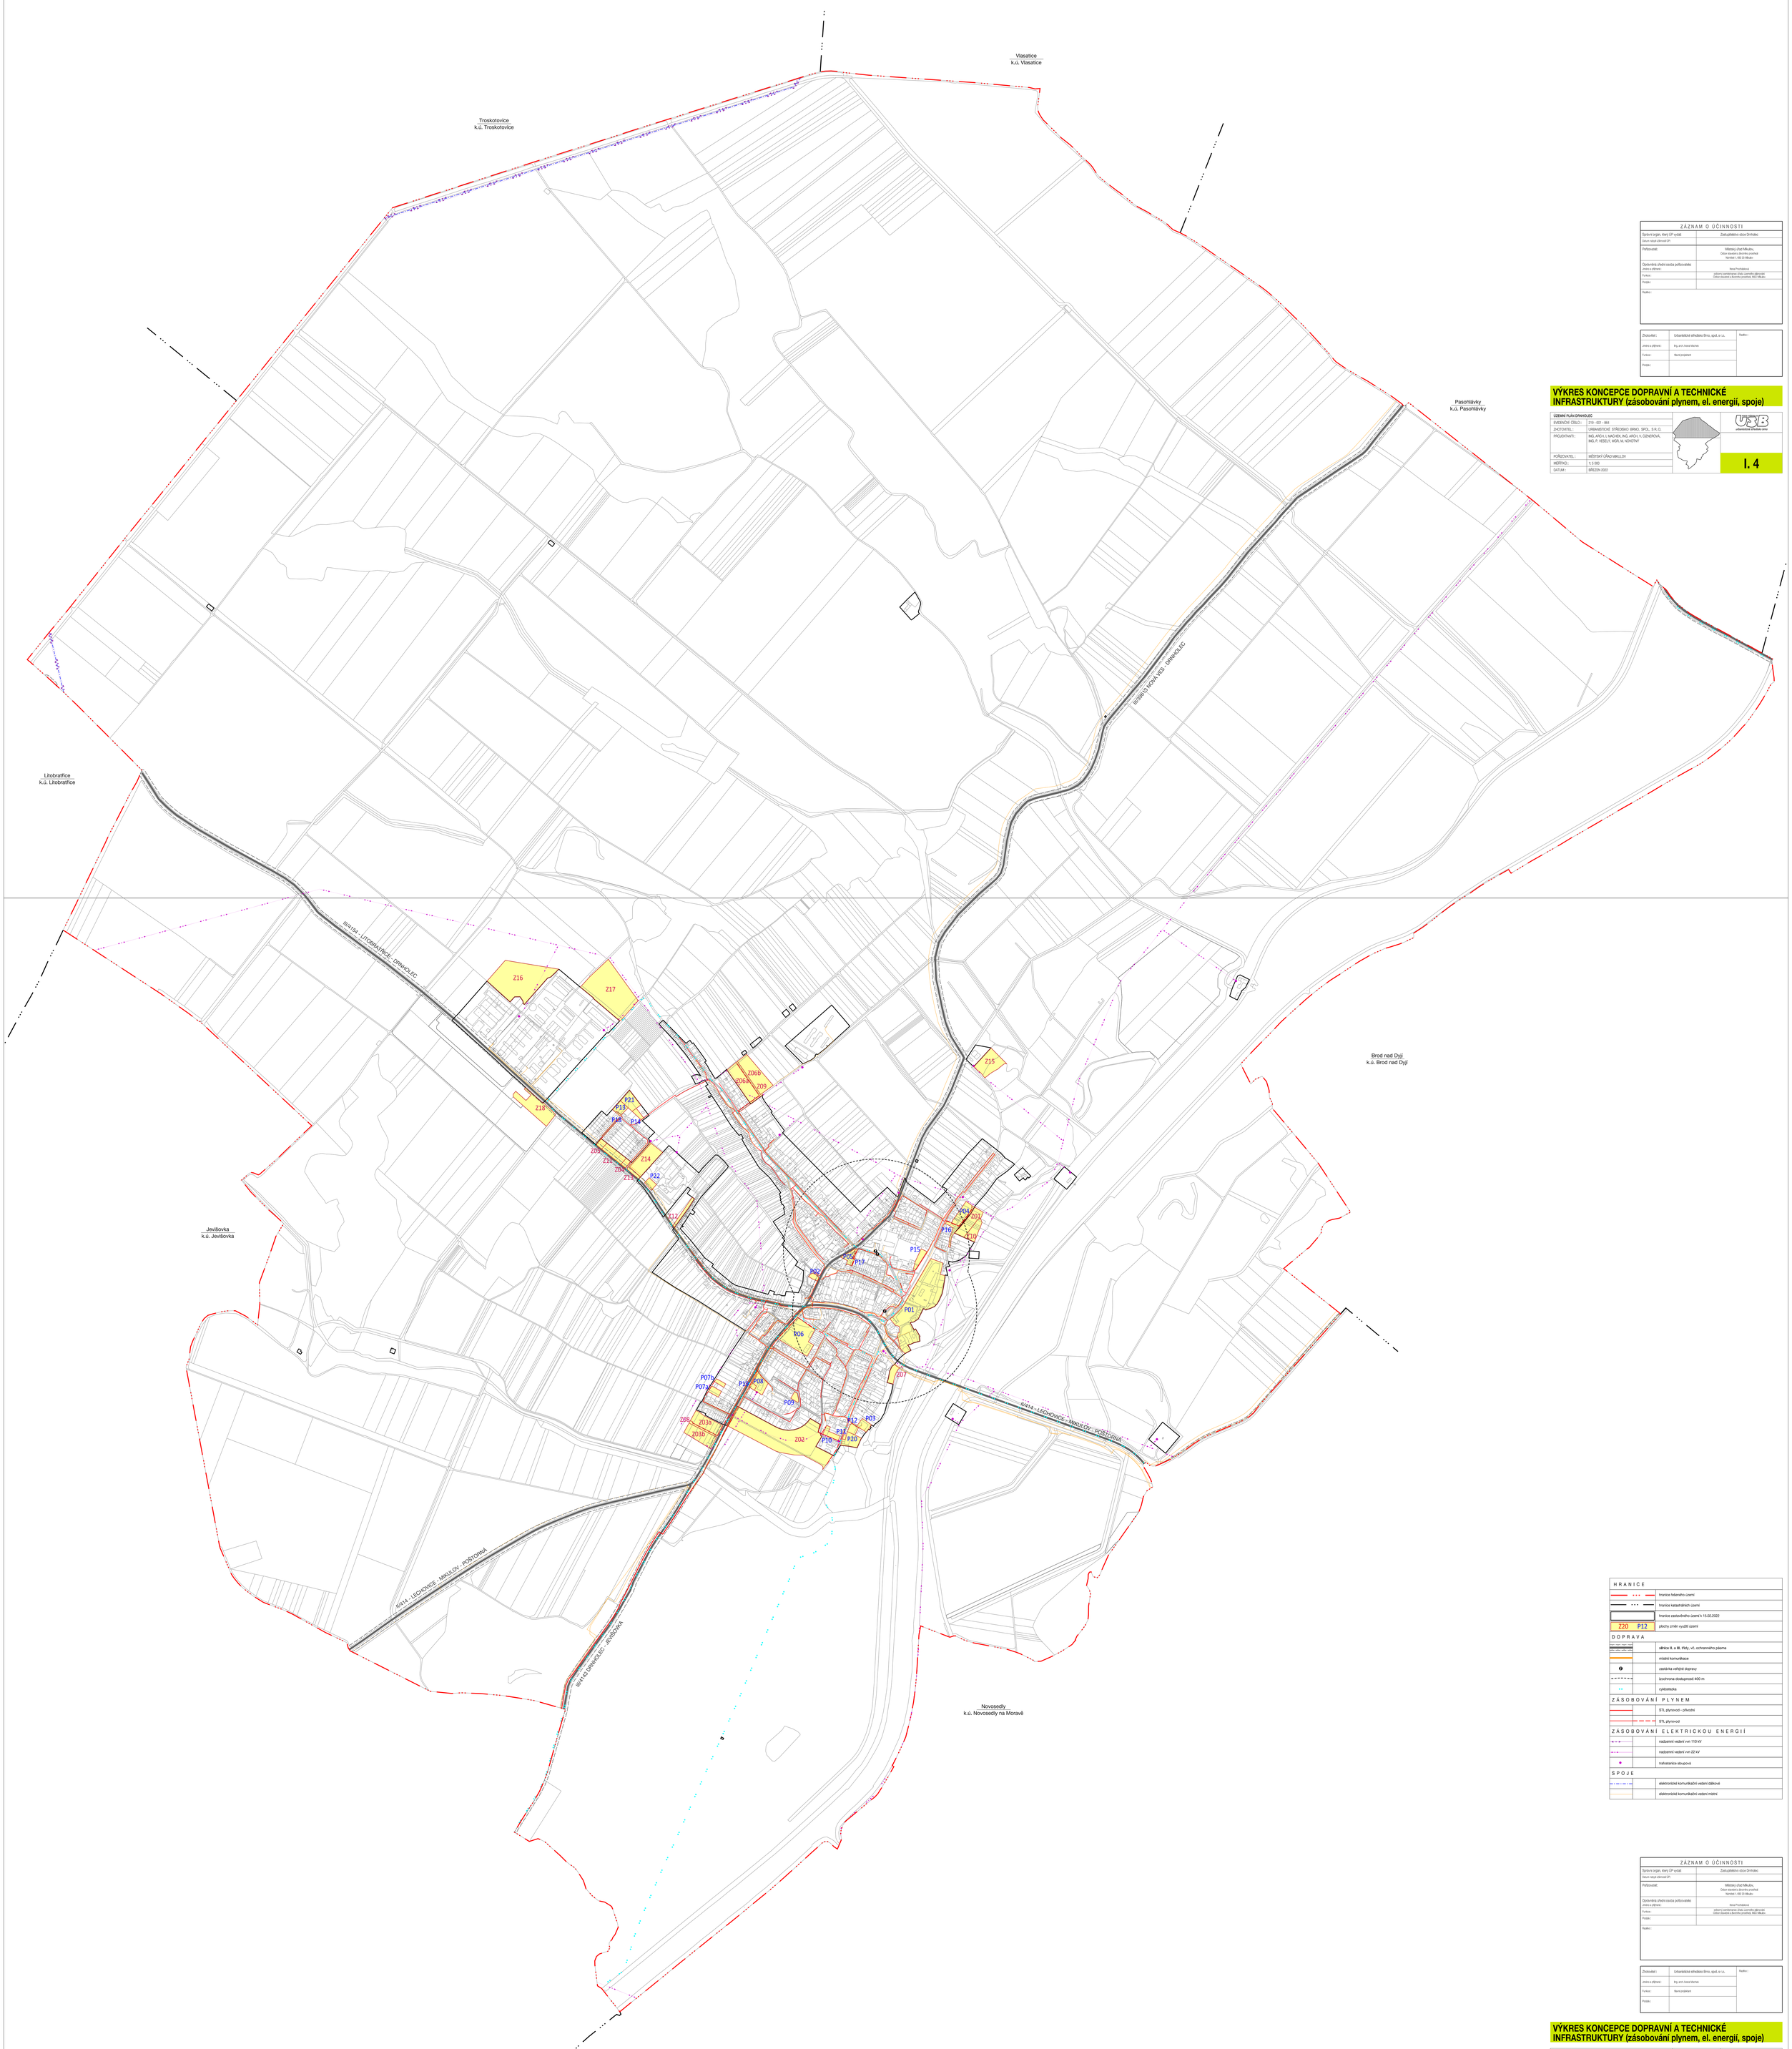


| ZÁZNAM O ÚČINNOSTI | |
|---|---|
| Správní orgán, který ÚP vydal: | Zastupitelstvo obce Drnholec |
| Datum nabytí účinnosti ÚP: | |
| Pořizovatel: | Městský úřad Mikulov,<br>Odbor stavebního a životního prostředí<br>Nám.Sv.1 692 33 Mikulov |
| Oprávněná úřední osoba pořizovatele: jméno a příjmení: | Irena Procházková |
| Funkce : | vedoucí zaměstnanec úřadu územního plánování<br>Odbor stavebního a životního prostředí, MÚ Mikulov |
| Podpis : | |
| Razítko : | |

| | | |
|---|---|---|
| Zhotovitel : | Urbanistické středisko Brno, spol. s r.o., | Razítko : |
| Jméno a příjmení : | Ing. arch. Ivana Machek | |
| Funkce : | Hlavní projektant | |
| Podpis : | | |

**VÝKRES KONCEPCE DOPRAVNÍ A TECHNICKÉ INFRASTRUKTURY (zásobování plynem, el. energií, spoje)**

| ÚZEMNÍ PLÁN DRNHOLEC | |
|---|---|
| EVIDENČNÍ ČÍSLO : | 219 – 021 – 864 |
| ZHOTOVITEL : | URBANISTICKÉ STŘEDISKO BRNO, SPOL., S.R.O., |
| PROJEKTANTI : | ING. ARCH. I. MACHEK, ING. ARCH. V. OZNEROVÁ, ING. P. VESELÝ, MGR. M. NOVOTNÝ |
| POŘIZOVATEL : | MĚSTSKÝ ÚŘAD MIKULOV |
| MĚŘÍTKO : | 1:5 000 |
| DATUM : | BŘEZEN 2022 |

USB urbanistické středisko Brno

**I. 4**

| HRANICE | |
|---|---|
| | hranice řešeného území |
| | hranice katastrálních území |
| | hranice zastavěného území k 15.02.2022 |
| Z20 P12 | plochy změn využití území |
| DOPRAVA | |
| | silnice II. a III. třídy, vč. ochranného pásma |
| | místní komunikace |
| | zastávka veřejné dopravy |
| | izochrona dostupnosti 400 m |
| | cyklostezka |
| ZÁSOBOVÁNÍ PLYNEM | |
| | STL plynovod - přívodní |
| | STL plynovod |
| ZÁSOBOVÁNÍ ELEKTRICKOU ENERGIÍ | |
| | nadzemní vedení vvn 110 kV |
| | nadzemní vedení vvn 22 kV |
| | trafostanice sloupová |
| SPOJE | |
| | elektronické komunikační vedení dálkové |
| | elektronické komunikační vedení místní |


| ZÁZNAM O ÚČINNOSTI | |
|---|---|
| Správní orgán, který ÚP vydal: | Zastupitelstvo obce Drnholec |
| Datum nabytí účinnosti ÚP: | |
| Pořizovatel: | Městský úřad Mikulov,<br>Odbor stavebního a životního prostředí<br>Nám.Sv.1 692 33 Mikulov |
| Oprávněná úřední osoba pořizovatele: jméno a příjmení: | Irena Procházková |
| Funkce : | vedoucí zaměstnanec úřadu územního plánování<br>Odbor stavebního a životního prostředí, MÚ Mikulov |
| Podpis : | |
| Razítko : | |

| | | |
|---|---|---|
| Zhotovitel : | Urbanistické středisko Brno, spol. s r.o., | Razítko : |
| Jméno a příjmení : | Ing. arch. Ivana Machek | |
| Funkce : | Hlavní projektant | |
| Podpis : | | |

**VÝKRES KONCEPCE DOPRAVNÍ A TECHNICKÉ INFRASTRUKTURY (zásobování plynem, el. energií, spoje)**

| ÚZEMNÍ PLÁN DRNHOLEC | |
|---|---|
| EVIDENČNÍ ČÍSLO : | 219 – 021 – 864 |
| ZHOTOVITEL : | URBANISTICKÉ STŘEDISKO BRNO, SPOL., S.R.O., |
| PROJEKTANTI : | ING. ARCH. I. MACHEK, ING. ARCH. V. OZNEROVÁ, ING. P. VESELÝ, MGR. M. NOVOTNÝ |
| POŘIZOVATEL : | MĚSTSKÝ ÚŘAD MIKULOV |
| MĚŘÍTKO : | 1:5 000 |
| DATUM : | BŘEZEN 2022 |

USB urbanistické středisko Brno

**I. 4**