KLENTNICE
ÚZEMNÍ PLÁN

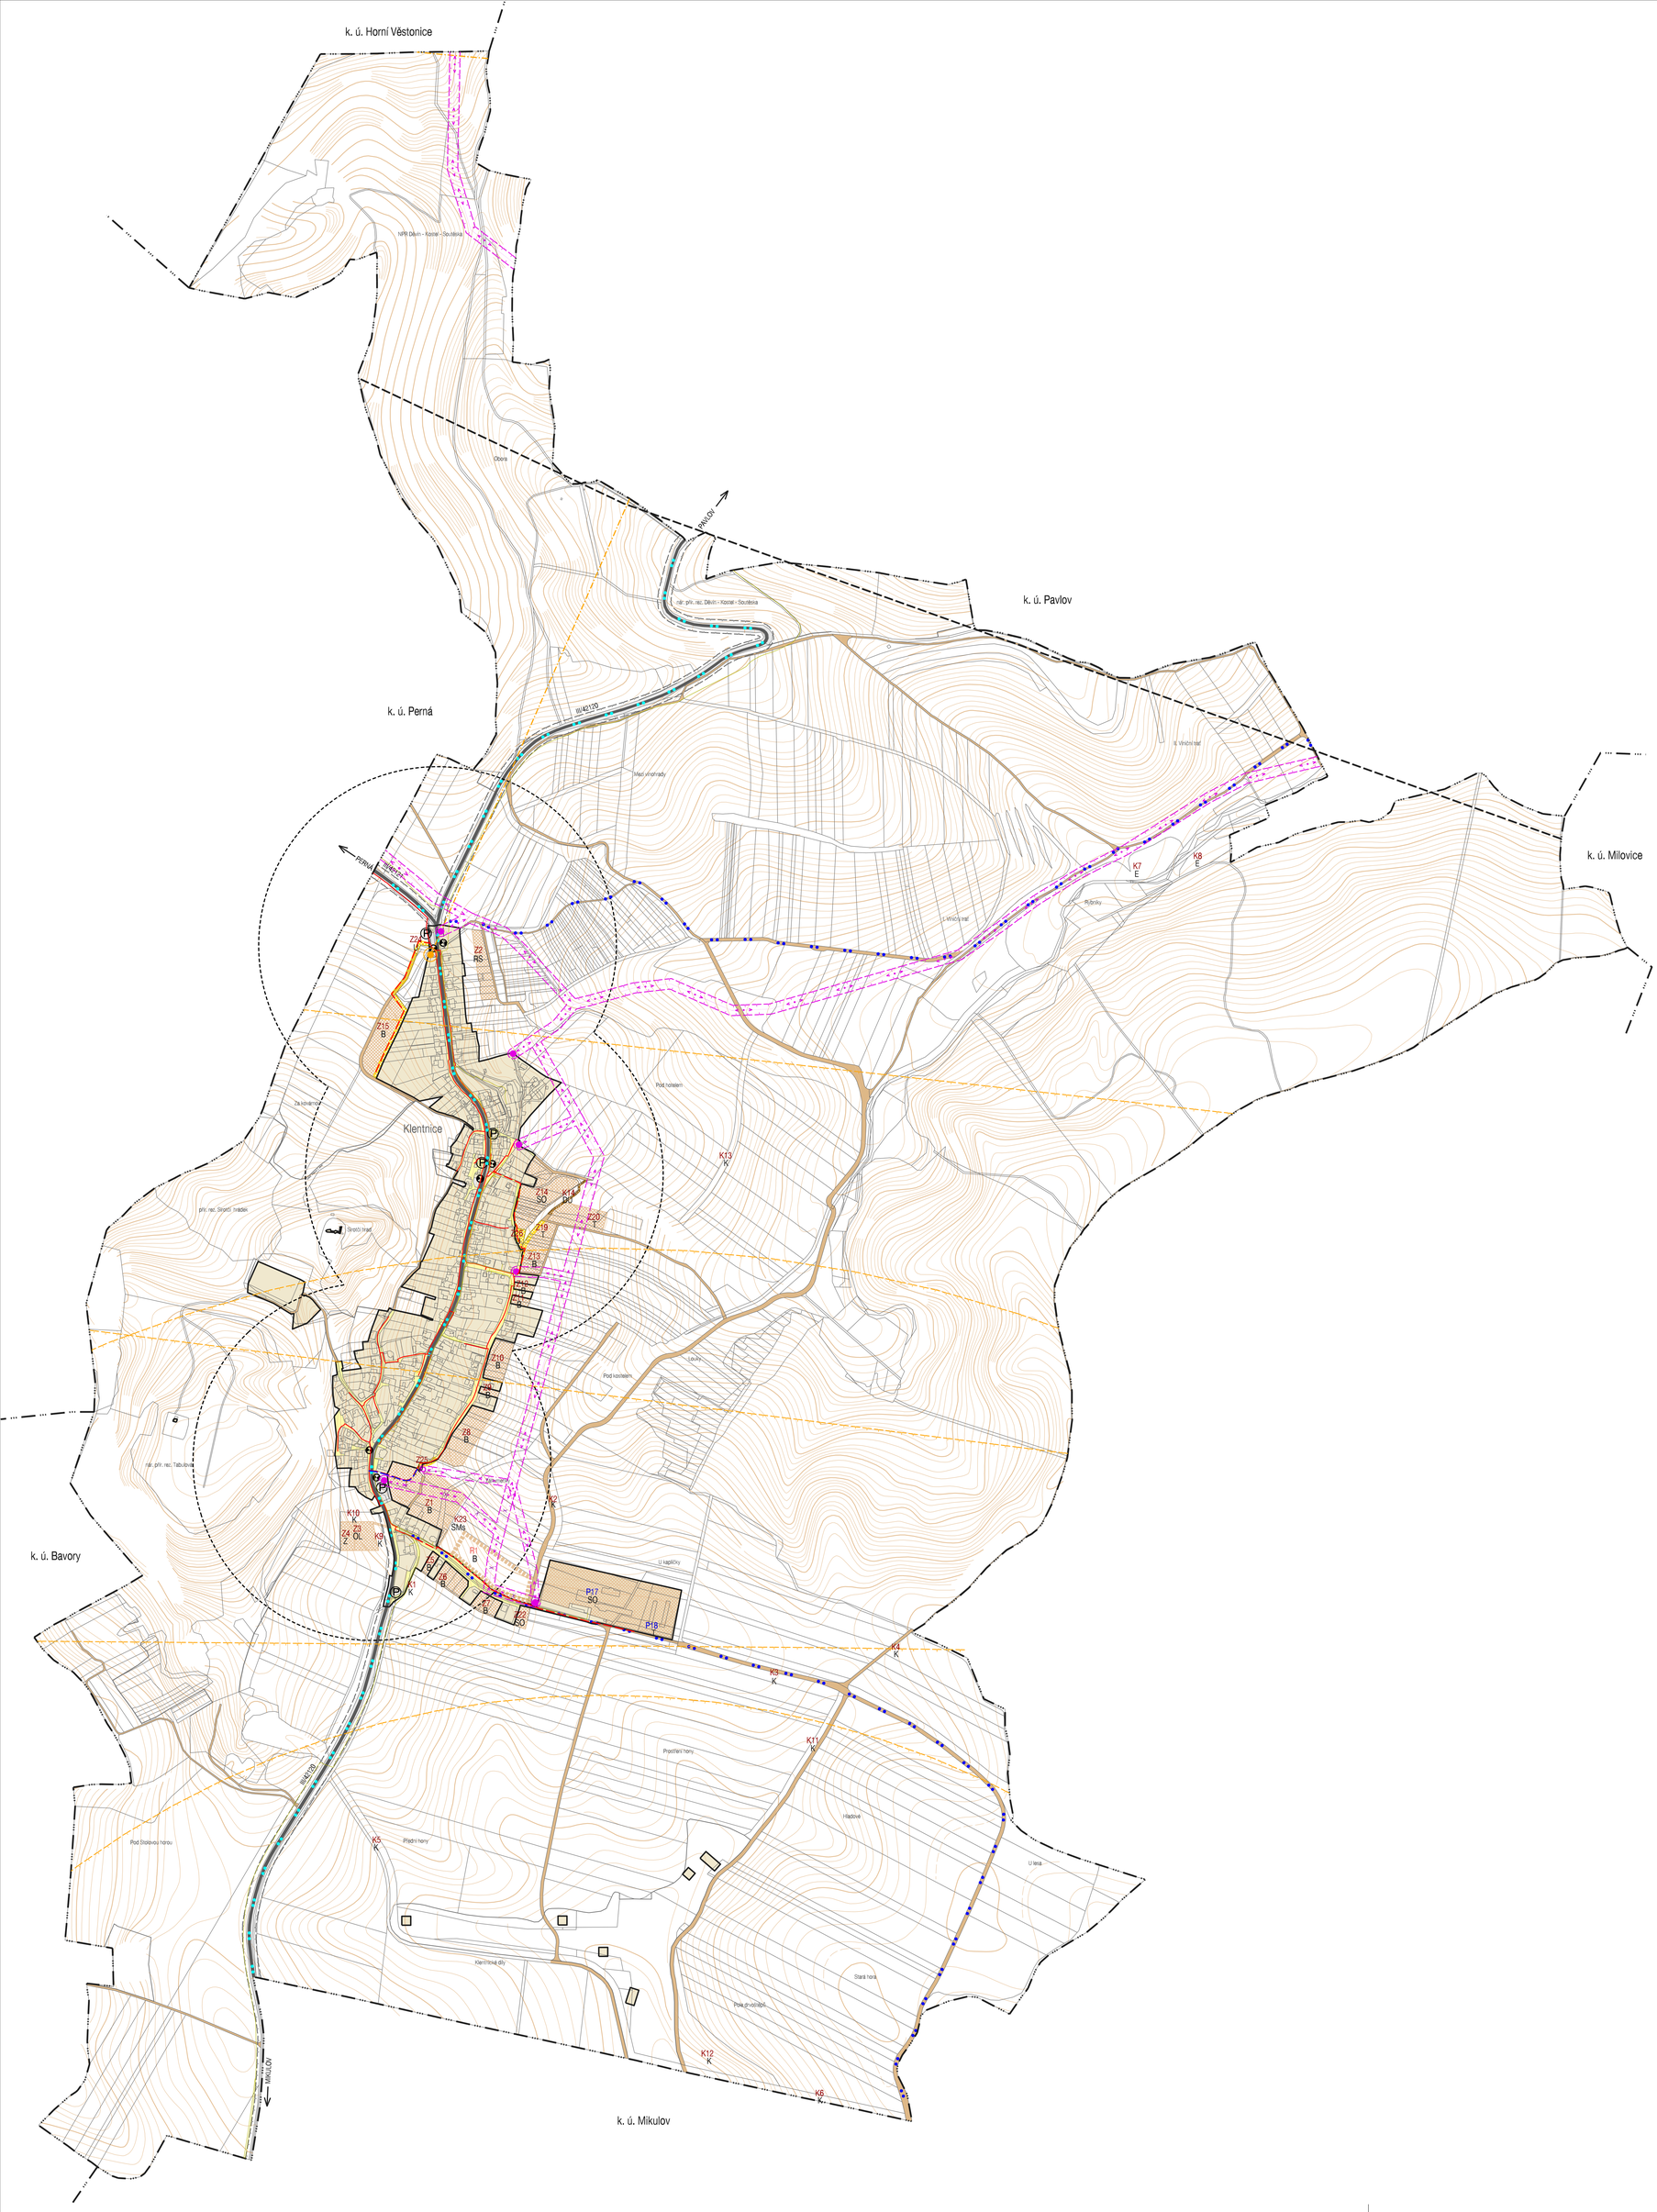

HRANICE, IDENTIFIKACE PLOCH		
		hranice katastru
		zastavěné území
		zastavitelné plochy
		územní rezervy

ZÁSOBOVÁNÍ PLYNEM		
STAV	NÁVRH	
		STL plynovod

ZÁSOBOVÁNÍ ELEKTRICKOU ENERGIÍ		
		nadzemní vedení vn 22 kV
		nadzemní vedení vn 22 kV ke zrušení
		sloupová trafostanice 22 / 0,4 kV
		ochranné pásmo nadzemního vedení vn

SPOJE		
STAV	NÁVRH	
		radiorelékový paprsek
		telekomunikační zařízení
		telekomunikační vedení - místní síť
		ochranné pásmo telekomunikačního vedení a zařízení

DOPRAVNÍ INFRASTRUKTURA		
STAV	NÁVRH	
DS		plochy dopravní infrastruktury (silniční doprava)
DV		plochy dopravní infrastruktury (doprava v klidu)
DU		plochy dopravní infrastruktury (hlavní účelové komunikace)
U		plochy veřejných prostranství
		silnice III. třídy
		cykloturistické trasy regionálního významu
		parkoviště
		zastávka autobus. dopravy s docházkovou vzdáleností 400m
		silniční ochranné pásmo
		ochranné pásmo radiolokačního zařízení Ministerstva obrany

ZÁZNAM O ÚČINNOSTI

Označení správního orgánu, který územní plán vydal : Zastupitelstvo obce Klentnice

Datum nabytí účinnosti :

Pořizovatel : MěÚ Mikulov, odbor stavební a životního prostředí

Oprávněná úřední osoba :

Jméno a příjmení Irena Procházková

Funkce : odborný zaměstnanec úřadu územního plánování

Podpis :

Otisk úředního razítka

KONCEPCE DOPRAVY, ENERGETIKY A VEŘEJNÝCH KOMUNIKAČNÍCH SÍTÍ

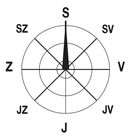

KLENTNICE - ÚZEMNÍ PLÁN		www.usbrno.cz USB urbanistické středisko brno
EVIDENČNÍ ČÍSLO :	211 - 001 - 451	
ZHOTOVITEL :	URBANISTICKÉ STŘEDISKO BRNO, SPOL. S R. O.	
PROJEKTANT :	ING. ARCH. E. NAVRÁTIL ING. P. VESELÝ, MGR. M. NOVOTNÝ, MGR. T. GOLEŠOVÁ, ING. J. HRNČÍŘ	
GRAF. PRÁCE :	V. JELÍNKOVÁ, ING. S. MATULOVÁ	
POŘIZOVATEL :	MĚSTSKÝ ÚŘAD MIKULOV	4
MĚŘÍTKO :	1: 5 000	
DATUM :	10 / 2014	