KLENTNICE
ÚZEMNÍ PLÁN

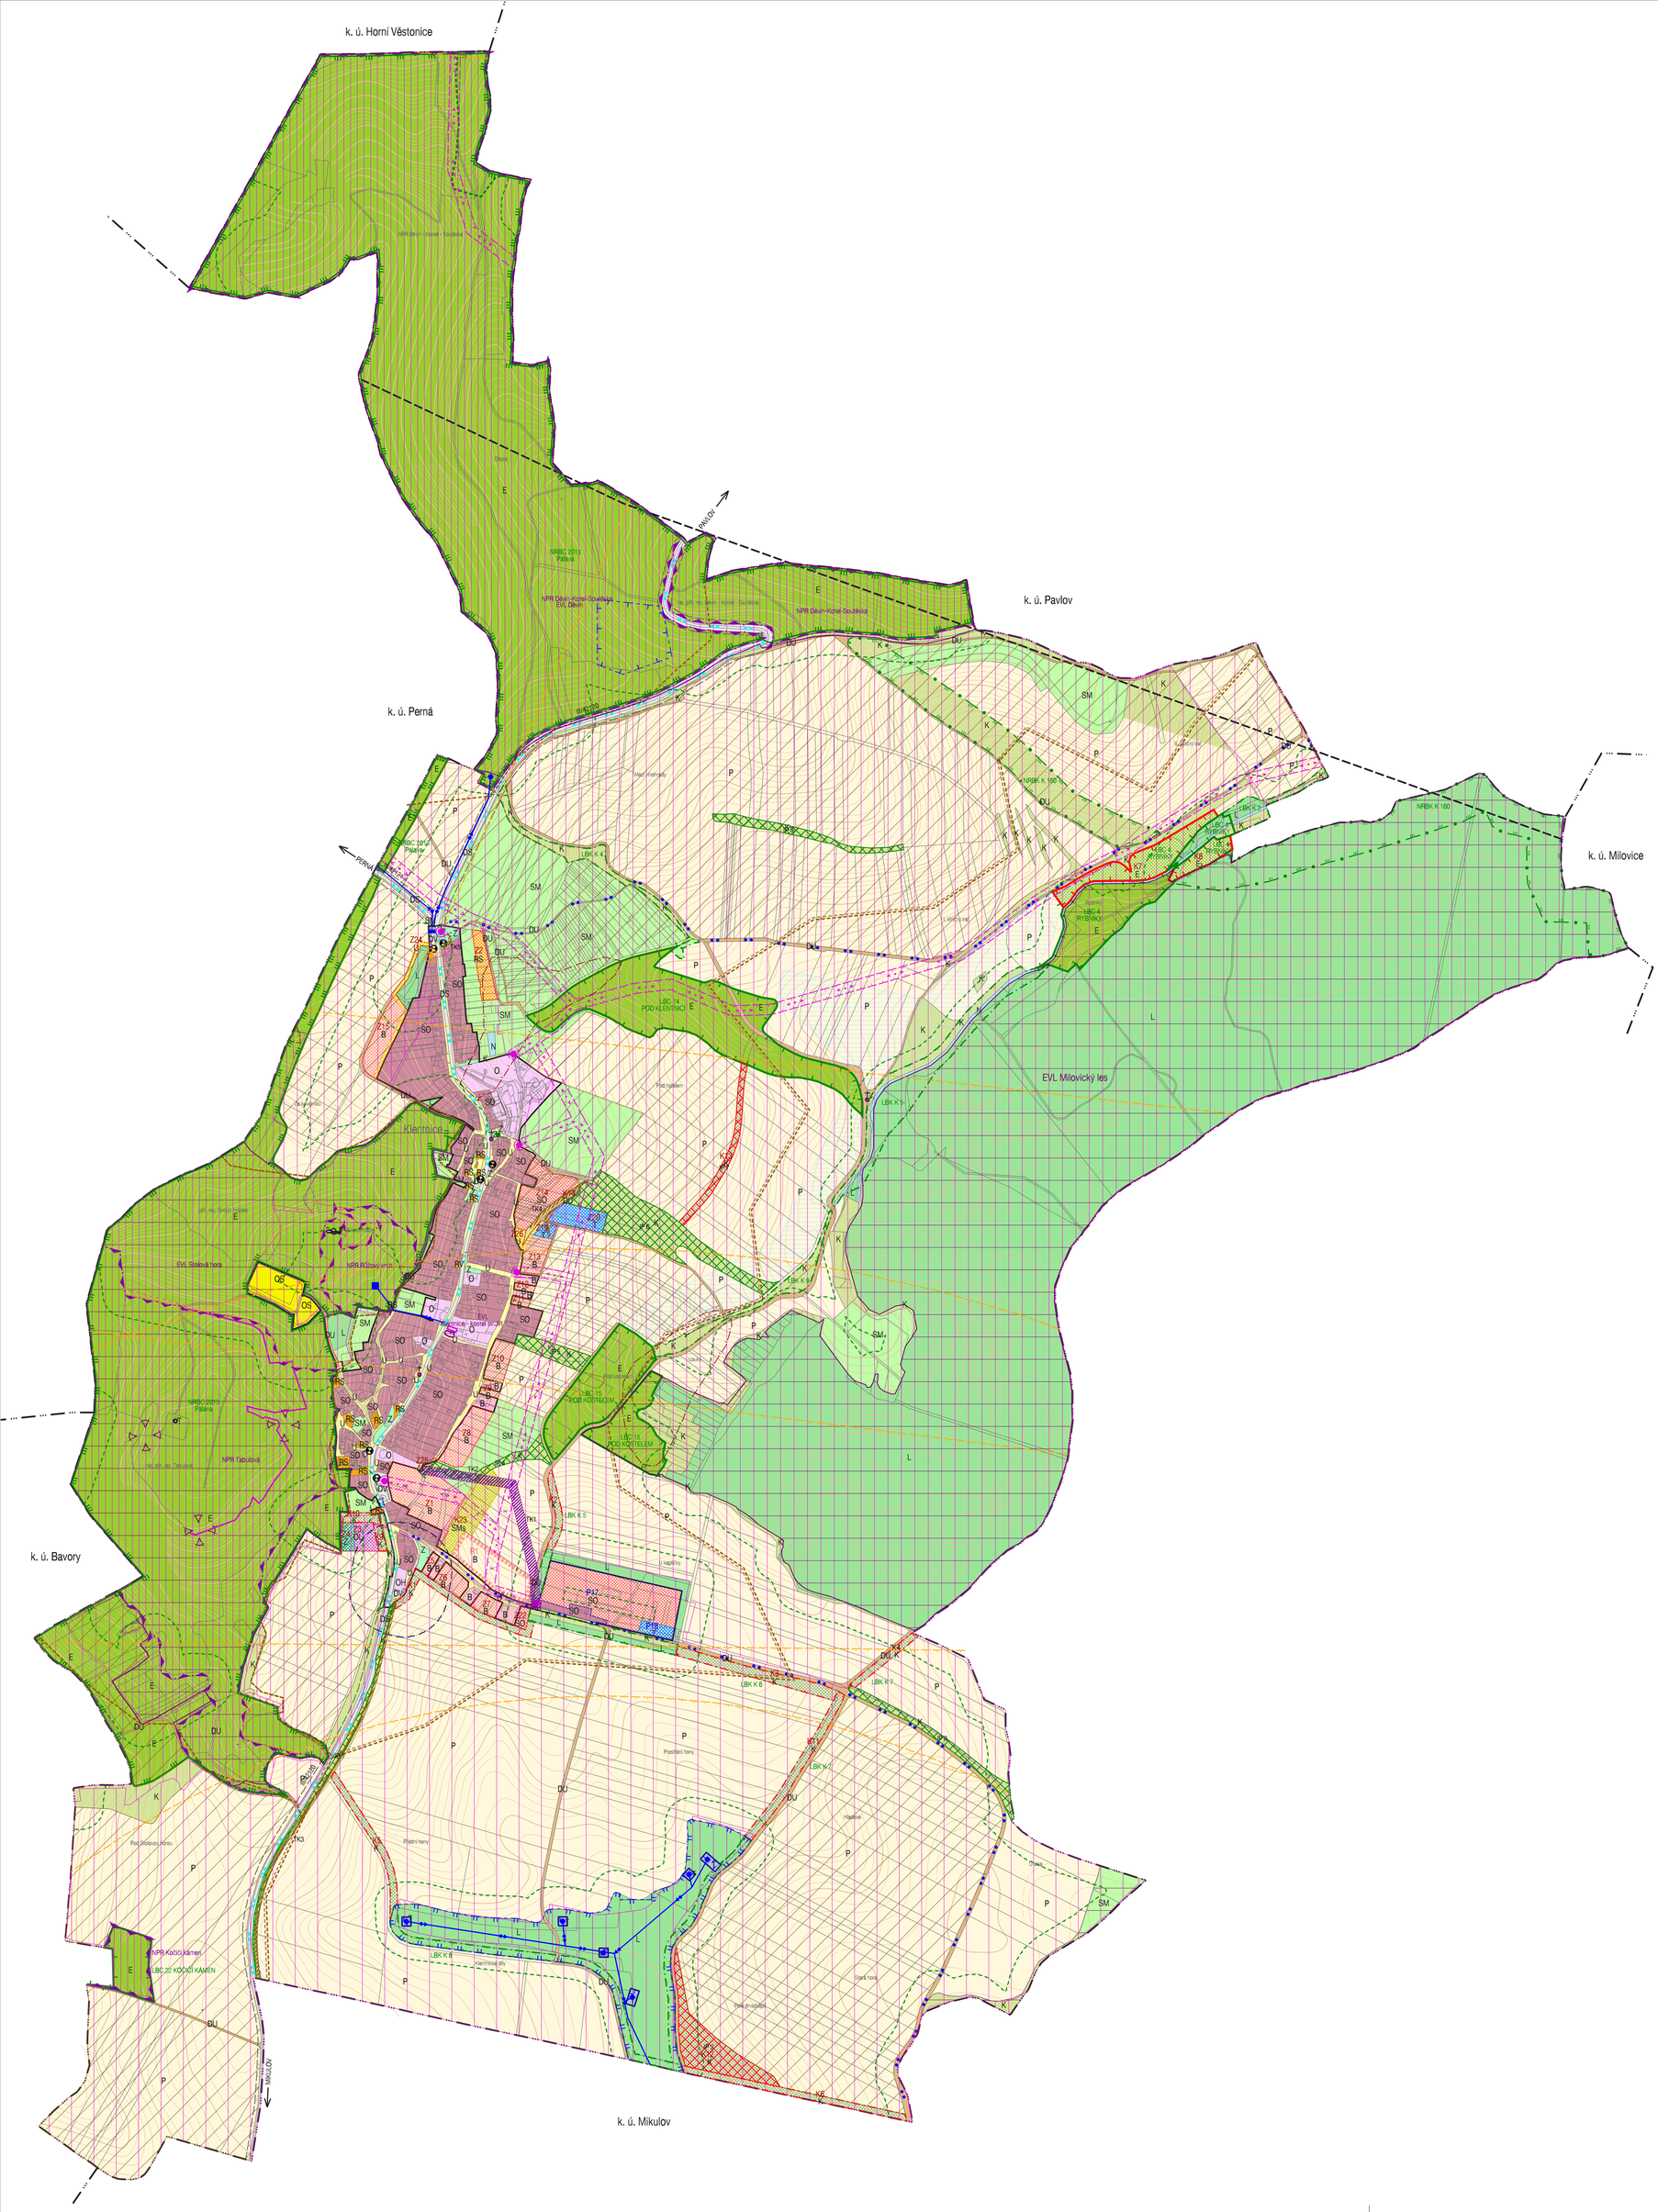

HRANICE, IDENTIFIKACE PLOCH	
	hranice řešeného území
	zastavěné území
Z1	zastavitelné plochy
P1	plochy přestavby
K7	identifikační číslo ploch změn v krajině
R1	identifikační číslo územní rezervy

URBANISTICKÁ KONCEPCE, KONCEPCE USPOŘÁDÁNÍ KRAJINY			
PLOCHY S ROZDÍLNÝM ZPŮSOBEM VYUŽITÍ			
STABILIZOVANÉ PLOCHY	PLOCHY ZMĚN	ÚZEMNÍ REZERVY	
PLOCHY BYDLENÍ - B			
B			
PLOCHY REKREACE - R			
RV			PLOCHY REKREACE SMÍŠENÉ - VINNÉ SKLEPY
RS			PLOCHY REKREACE SMÍŠENÉ - VINNÉ SKLEPY MALOVÝROBNÍ
PLOCHY OBČANSKÉHO VYBAVENÍ - O			
O			
OL			LÁZEŇSTVÍ
OH			VEŘEJNÉ POHŘEBIŠTĚ
OS			TĚLOVÝCHOVA A SPORT
PLOCHY VEŘEJNÝCH PROSTRANSTVÍ - U			
U			
PLOCHY ZŮLENÍ ZELENĚ - Z			
Z			
PLOCHY SMÍŠENÉ OBYTNÉ - SO			
SO			
PLOCHY DOPRAVNÍ INFRASTRUKTURY - D			
DS			PLOCHY SILNIČNÍ DOPRAVY
DV			PLOCHY DOPRAVNÍHO VYBAVENÍ
DU			PLOCHY UČELOVÝCH KOMUNIKACÍ
PLOCHY TECHNICKÉ INFRASTRUKTURY - T			
T			
PLOCHY VODNÍ A VODOHOSPODÁŘSKÉ - N			
N			
PLOCHY PŘÍRODNÍ - E			
E			
PLOCHY ZEMĚDĚLSKÉ - P			
P			
PLOCHY LESNÍ - L			
L			
PLOCHY SMÍŠENÉ NEZASTAVĚNÉHO ÚZEMÍ - KRAJINNÁ ZELEŇ - K			
K			
PLOCHY SMÍŠENÉ NEZASTAVĚNÉHO ÚZEMÍ - SM			
SM			
	SMs		PLOCHY SMÍŠENÉ SPORTOVNÍ

ÚZEMNÍ SYSTÉM EKOLOGICKÉ STABILITY		
FUNKČNÍ	NEFUNKČNÍ	
		nadregionální biocentrum
		nadregionální biokoridor
		lokální biocentrum
		lokální biokoridor
		interakční prvek plošný
NRBC, NRBK, LBC, LBK, IP		identifikace skladebních částí ÚSES

KONCEPCE VEŘEJNÉ INFRASTRUKTURY		
DOPRAVNÍ OBSLUHA		
		cyklotouristické trasy
		autobusová zastávka
TECHNICKÁ INFRASTRUKTURA		
		koridor pro kanalizaci
		koridor pro nadzemní vedení vn
		hlavní vodovodní řad
		vodojem
		vodní zdroj
		čerpací stanice
		STL plynovod - hlavní
		nadzemní vedení vn 22 kV
	x	nadzemní vedení vn ke zrušení
		sloupová trafostanice
		radiorelérový paprsek
		OP telekomunikačního vedení a zařízení

OCHRANA A ROZVOJ HODNOT ÚZEMÍ		
STAV	NÁVRH	
		významná drobná architektura (kříže, kapličky, památníky)
		dominanty
		vyhlídkový bod
		viniční tratě
		hranice oblastí krajinného rázu
		hranice míst krajinného rázu

LIMITY VYUŽITÍ UZEMÍ		
		nemovité kulturní památky - objekt
		památný strom
		národní přírodní rezervace
		ochranné pásmo národní přírodní rezervace
		hranice CHKO
		zonace CHKO Pálava - I. zóna
		zonace CHKO Pálava - II. zóna
		zonace CHKO Pálava - III. zóna
		zonace CHKO Pálava - IV. zóna
		území výskytu zvláště chráněných druhů
		Natura 2000 - Evropsky významná lokalita
		pásmo 50 m od okraje lesa
		ochranné pásmo vodního zdroje I. stupně
		ochranné pásmo vodního zdroje II. stupně vnitřní
		ochranné pásmo vodního zdroje II. stupně vnější
		meliorace
		ochranná pásma nadzemního vedení vn
		ochranné pásmo VUSS
		silniční ochranné pásmo
		ochranné pásmo radiolokačního zařízení Ministerstva obrany
		ochranné pásmo okolo veřejných pohřebišť

CELÉ SPRÁVNÍ ÚZEMÍ OBCE JE SITUOVÁNO V ZÁJMOVÉM ÚZEMÍ ELEKTRONICKÉHO KOMUNIKAČNÍHO ZAŘÍZENÍ MINISTERSTVA OBRANY NA STANOVIŠTI MIKULOV
CELÉ SPRÁVNÍ ÚZEMÍ OBCE JE SITUOVÁNO V KORIDORU RR SMĚRŮ MINISTERSTVA OBRANY

KOORDINAČNÍ VÝKRES

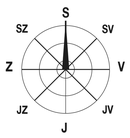

KLENTNICE - ÚZEMNÍ PLÁN		
EVIDENČNÍ ČÍSLO :	211 - 001 - 451	
ZHOTOVITEL :	URBANISTICKÉ STŘEDISKO BRNO, SPOL. S R. O.	
PROJEKTANT :	ING. ARCH. E. NAVRÁTIL ING. P. VESELÝ, MGR. M. NOVOTNÝ, MGR. T. GOLEŠOVÁ, ING. J. HRNČÍŘ	
GRAF. PRÁCE :	V. JELÍNKOVÁ, ING. S. MATULOVÁ	
POŘIZOVATEL :	MĚSTSKÝ ÚŘAD MIKULOV	
MĚŘÍTKO :	1: 5 000	0.1
DATUM :	10 / 2014	