KLENTNICE
ÚZEMNÍ PLÁN

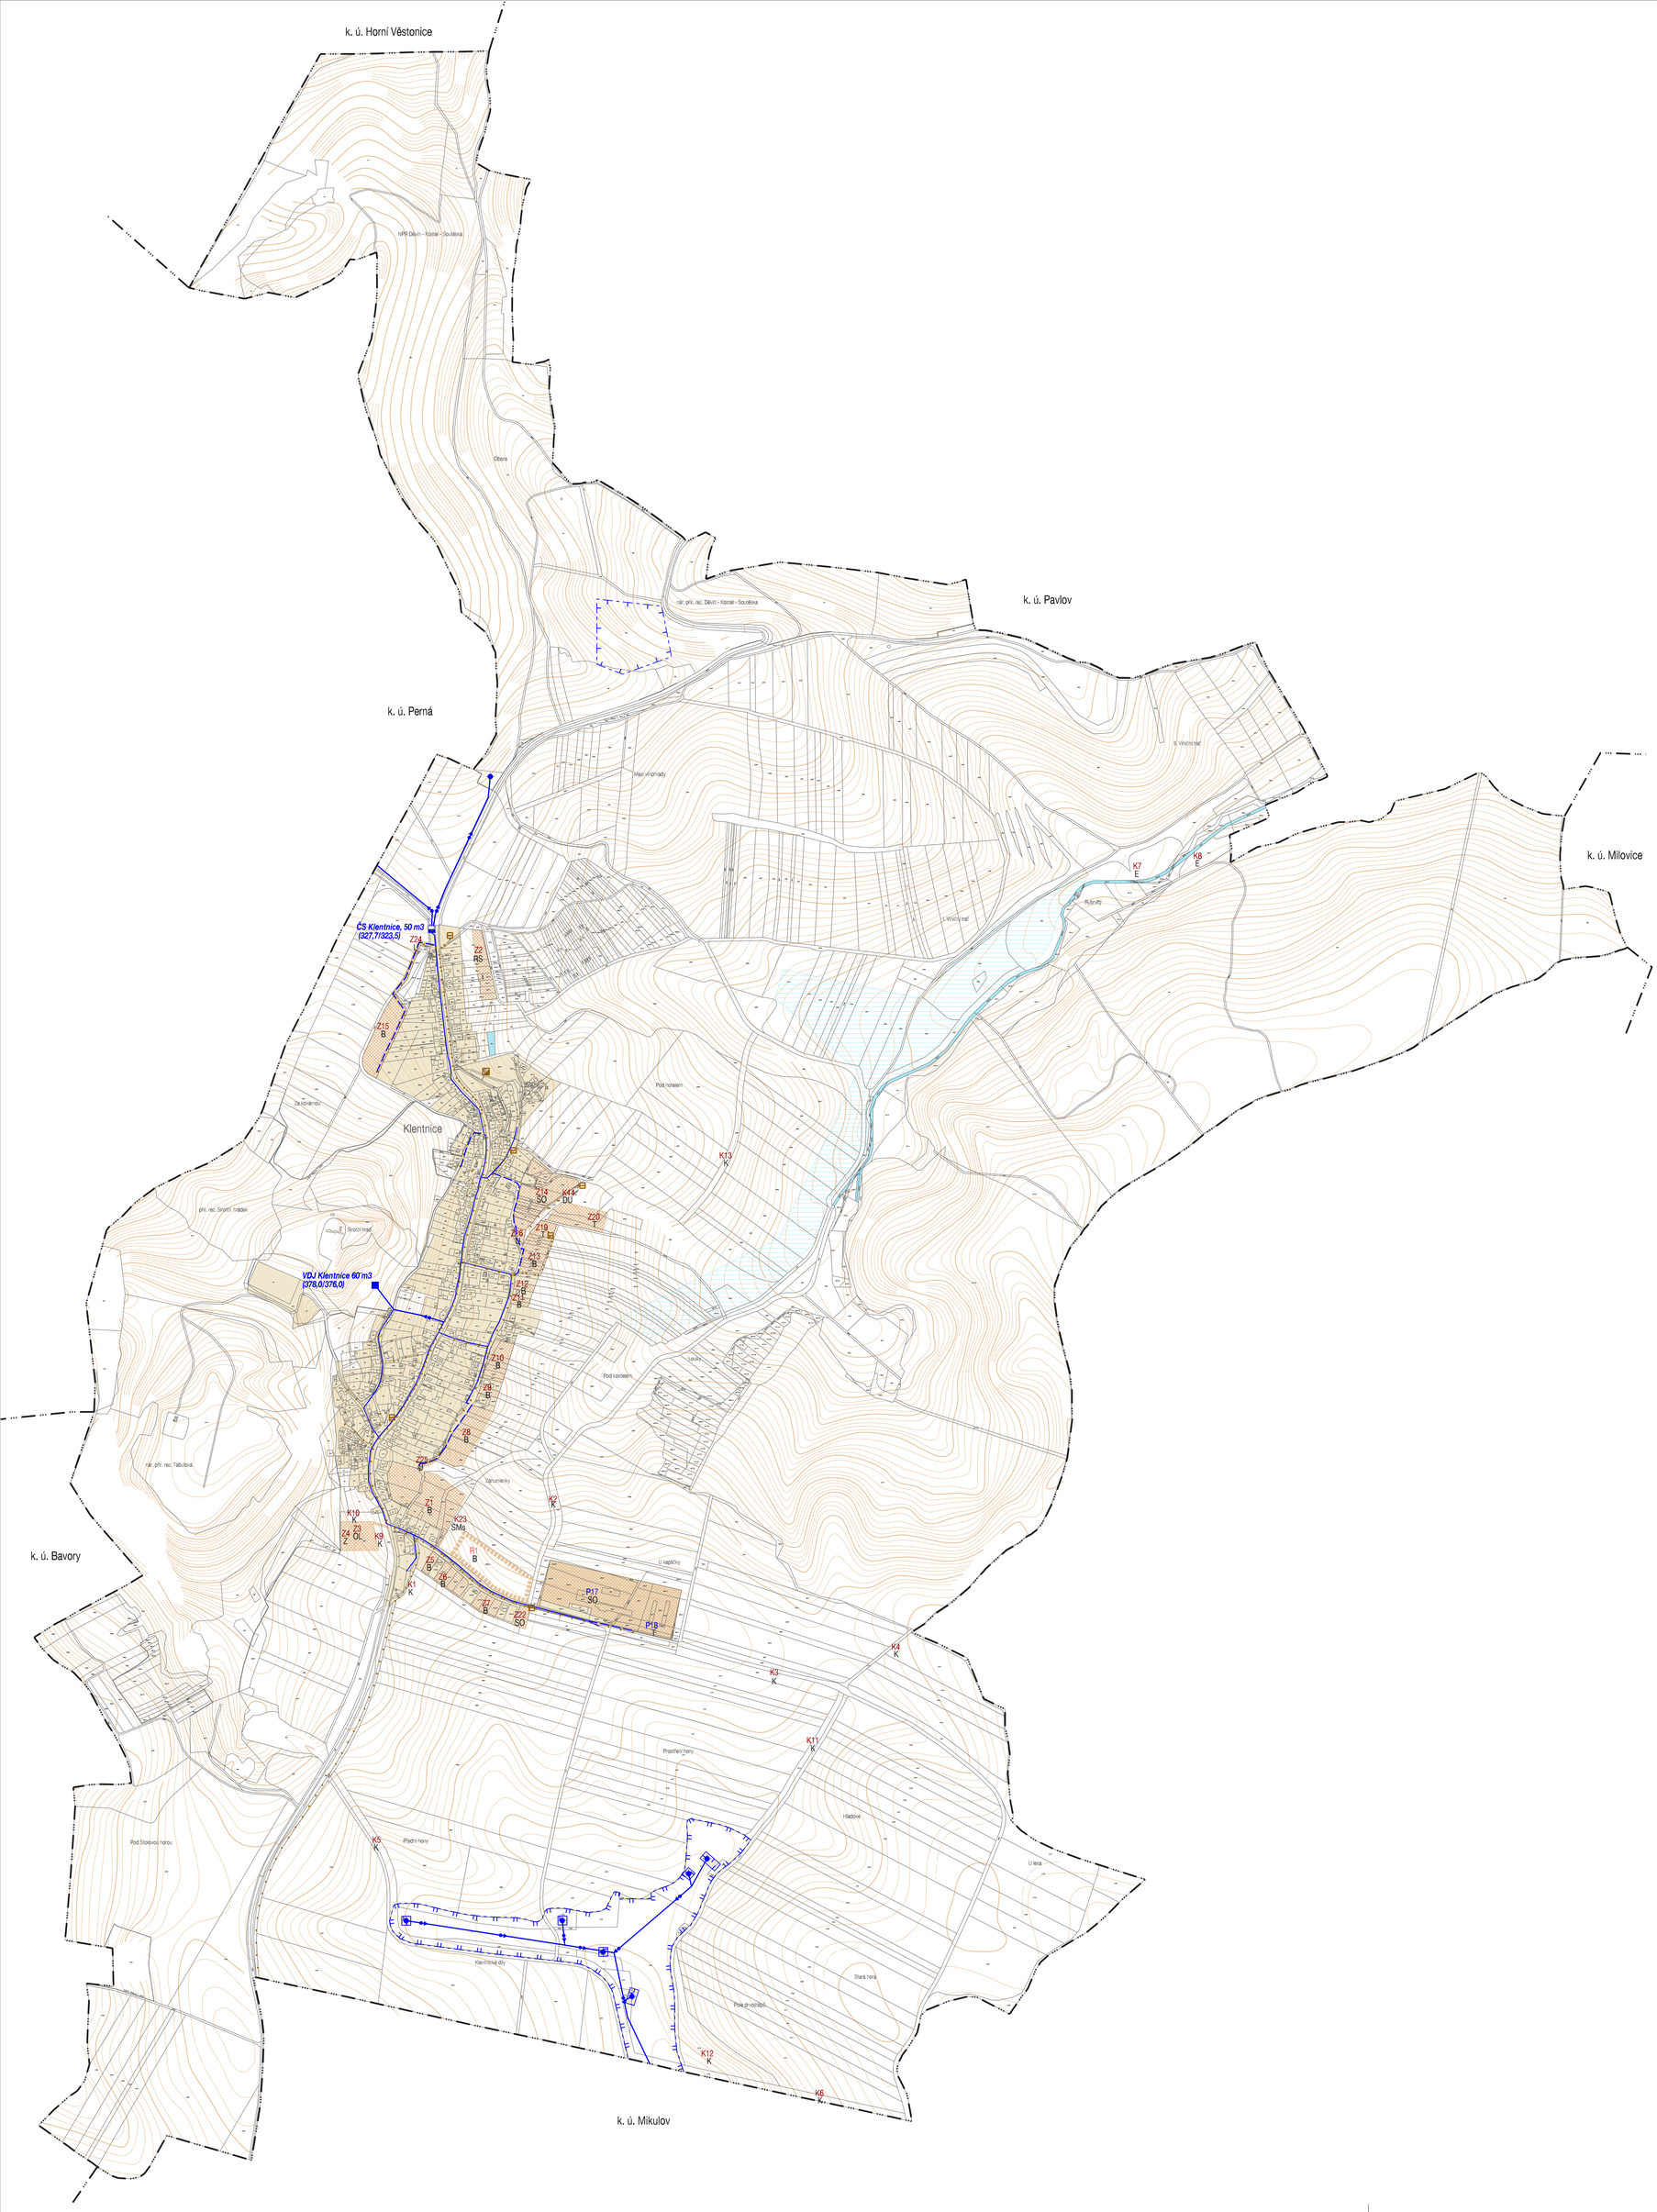

HRANICE, IDENTIFIKACE PLOCH		
		hranice katastru
		zastavěné území
		zastavitelné plochy
		územní rezervy

ZÁSOBOVÁNÍ VODOU		
STAV	NÁVRH	
		hlavní vodovodní řad
		vodovodní řad
		vodojem
		čerpací stanice
		vodní zdroj
		ochranné pásmo vodního zdroje 1. stupně
		ochranné pásmo vodního zdroje 2. stupně - vnitřní
		ochranné pásmo vodního zdroje 2. stupně - vnější

ODKANALIZOVÁNÍ		
STAV	NÁVRH	
		splašková kanalizace
		kanalizační výtlak
		čerpací stanice kanalizace
		lokální čistírna odpadních vod
		vodní plochy
		vodní toky
		meliorace

ZÁZNAM O ÚČINNOSTI		
Označení správního orgánu, který územní plán vydal :	Zastupitelstvo obce Klentnice	
Datum nabytí účinnosti :		
Pořizovatel :	MěÚ Mikulov, odbor stavební a životního prostředí	Otisk úředního razítka
Oprávněná úřední osoba :		
Jméno a příjmení	Irena Procháskova	
Funkce :	odborný zaměstnanec úřadu územního plánování	
Podpis :		

KONCEPCE VODNÍHO HOSPODÁŘSTVÍ

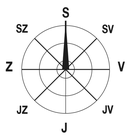

KLENTNICE - ÚZEMNÍ PLÁN		www.urbanis.cz USB urbanistické středisko brno
EVIDENČNÍ ČÍSLO :	211 - 001 - 451	
ZHOTOVITEL :	URBANISTICKÉ STŘEDISKO BRNO, SPOL. S R. O.	
PROJEKTANT :	ING. ARCH. E. NAVRÁTIL ING. P. VESELÝ, MGR. M. NOVOTNÝ, MGR. T. GOLEŠOVÁ, ING. J. HRNČÍŘ	
GRAF. PRÁCE :	V. JELÍNKOVÁ, ING. S. MATULOVÁ	
POŘIZOVATEL :	MĚSTSKÝ ÚŘAD MIKULOV	3
MĚŘÍTKO :	1: 5 000	
DATUM :	10 / 2014	