NOVOSEDLY

ÚZEMNÍ PLÁN

ÚPLNÉ ZNĚNÍ PO ZMĚNĚ č.1

GRAFICKÁ LEGENDA

stav	návrh	úz.rezervy	
			zástavba obce
			koridor přeložky silnice II.třídy
			vodní plochy a toky
			kanalizace splašková
			kanalizace splašková - výtlačný řad
			kanalizace dešťová
ČOV			čistící stanice odpadních vod
			objekt na kanalizaci - ochrana proti zpětnému vzdutí vod
			aktivní zóna záplavového území
			záplavové území Q
			území zvláštní povodně pod vodním dílem
			protipovodňová opatření - ochranná hráz
			ochranné pásmo pro údržbu vodního toku

ZÁMĚRY DLE ZÚR

	POP05		protipovodňová ochrana přírodě blízká
			hranice řešeného území

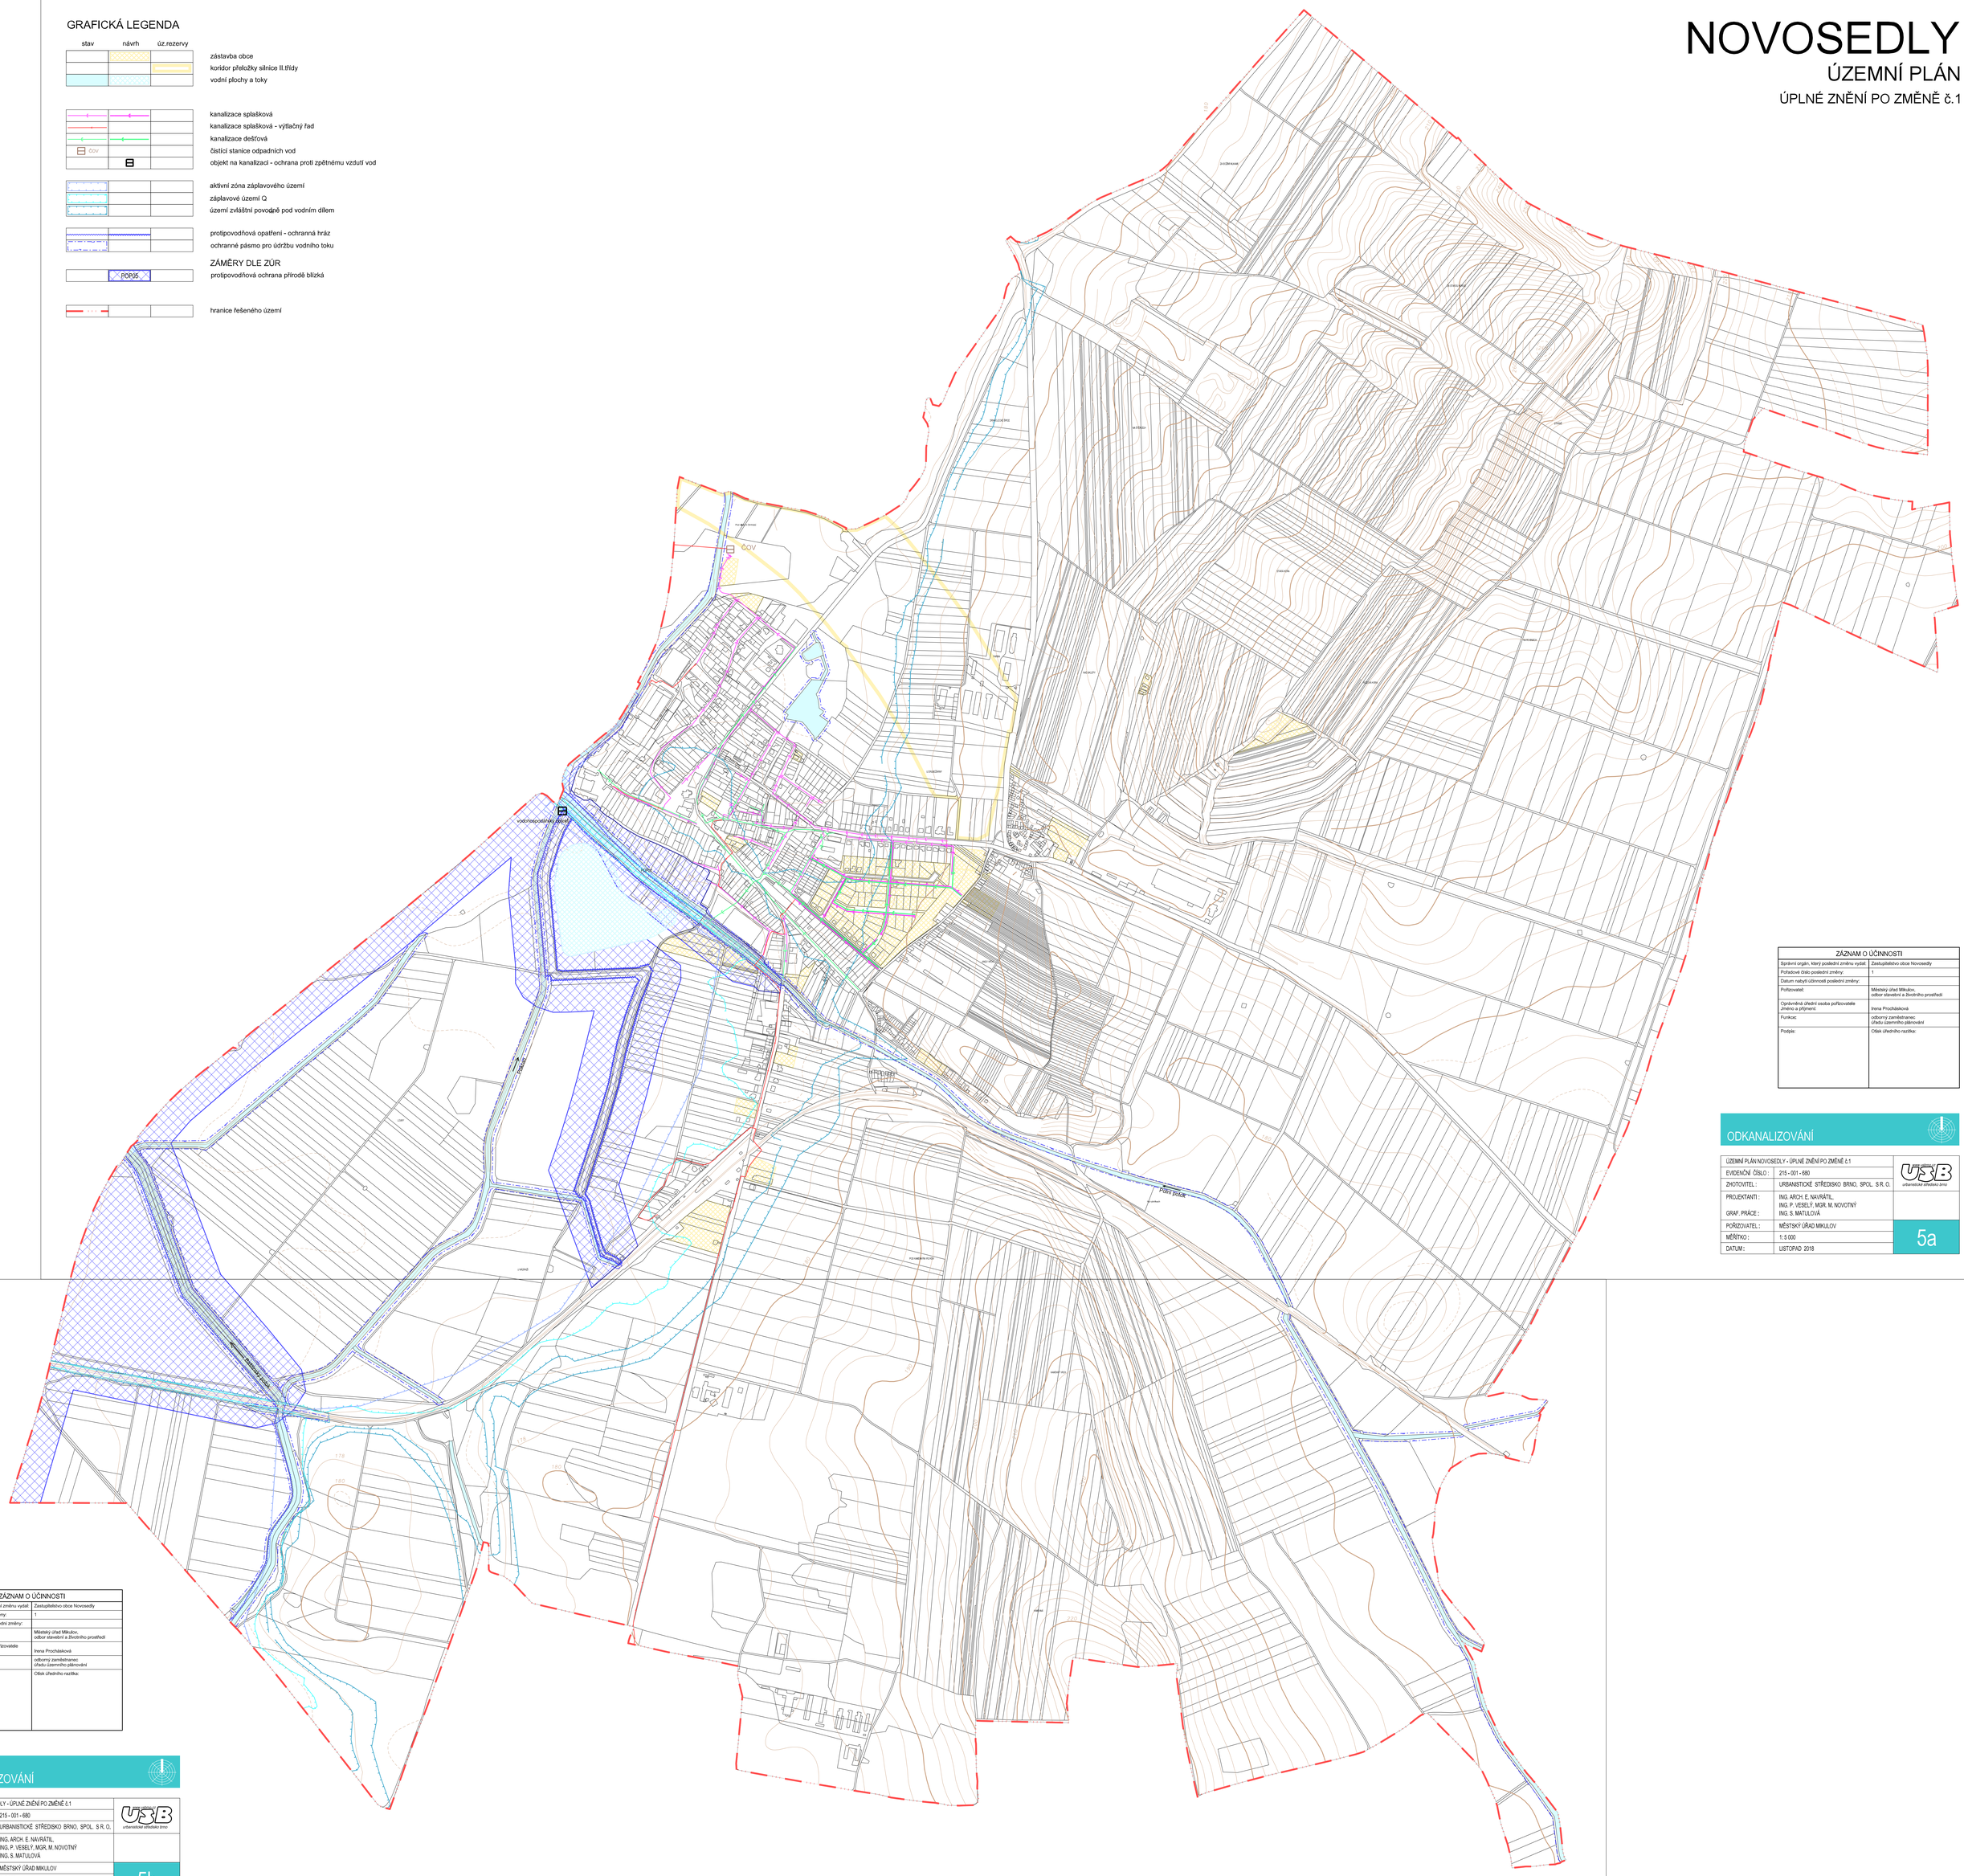

ZÁZNAM O ÚČINNOSTI	
Správní orgán, který poslední změnu vydal:	Zastupitelstvo obce Novosedly
Pořadové číslo poslední změny:	1
Datum nabytí účinnosti poslední změny:	
Pořizovatel:	Městský úřad Mikulov, odbor stavební a životního prostředí
Oprávněná úřední osoba pořizovatele Jméno a příjmení:	Irena Procházková
Funkce:	odborný zaměstnanec úřadu územního plánování
Podpis:	Otisk úředního razítka:

ODKANALIZOVÁNÍ

ÚZEMNÍ PLÁN NOVOSEDLY - ÚPLNÉ ZNĚNÍ PO ZMĚNĚ č.1	
EVIDENČNÍ ČÍSLO :	215 - 001 - 680
ZHOTOVITEL :	URBANISTICKÉ STŘEDISKO BRNO, SPOL. S R. O.
PROJEKTANTI :	ING. ARCH. E. NAVRÁTIL,
GRAF. PRÁCE :	ING. P. VESELÝ, MGR. M. NOVOTNÝ ING. S. MATULOVÁ
POŘIZOVATEL :	MĚSTSKÝ ÚŘAD MIKULOV
MĚŘÍTKO :	1: 5 000
DATUM :	LISTOPAD 2018

5a

ZÁZNAM O ÚČINNOSTI	
Správní orgán, který poslední změnu vydal:	Zastupitelstvo obce Novosedly
Pořadové číslo poslední změny:	1
Datum nabytí účinnosti poslední změny:	
Pořizovatel:	Městský úřad Mikulov, odbor stavební a životního prostředí
Oprávněná úřední osoba pořizovatele Jméno a příjmení:	Irena Procházková
Funkce:	odborný zaměstnanec úřadu územního plánování
Podpis:	Otisk úředního razítka:

ODKANALIZOVÁNÍ

ÚZEMNÍ PLÁN NOVOSEDLY - ÚPLNÉ ZNĚNÍ PO ZMĚNĚ č.1	
EVIDENČNÍ ČÍSLO :	215 - 001 - 680
ZHOTOVITEL :	URBANISTICKÉ STŘEDISKO BRNO, SPOL. S R. O.
PROJEKTANTI :	ING. ARCH. E. NAVRÁTIL,
GRAF. PRÁCE :	ING. P. VESELÝ, MGR. M. NOVOTNÝ ING. S. MATULOVÁ
POŘIZOVATEL :	MĚSTSKÝ ÚŘAD MIKULOV
MĚŘÍTKO :	1: 5 000
DATUM :	LISTOPAD 2018

5b