# ÚZEMNÍ PLÁN DRNHOLEC

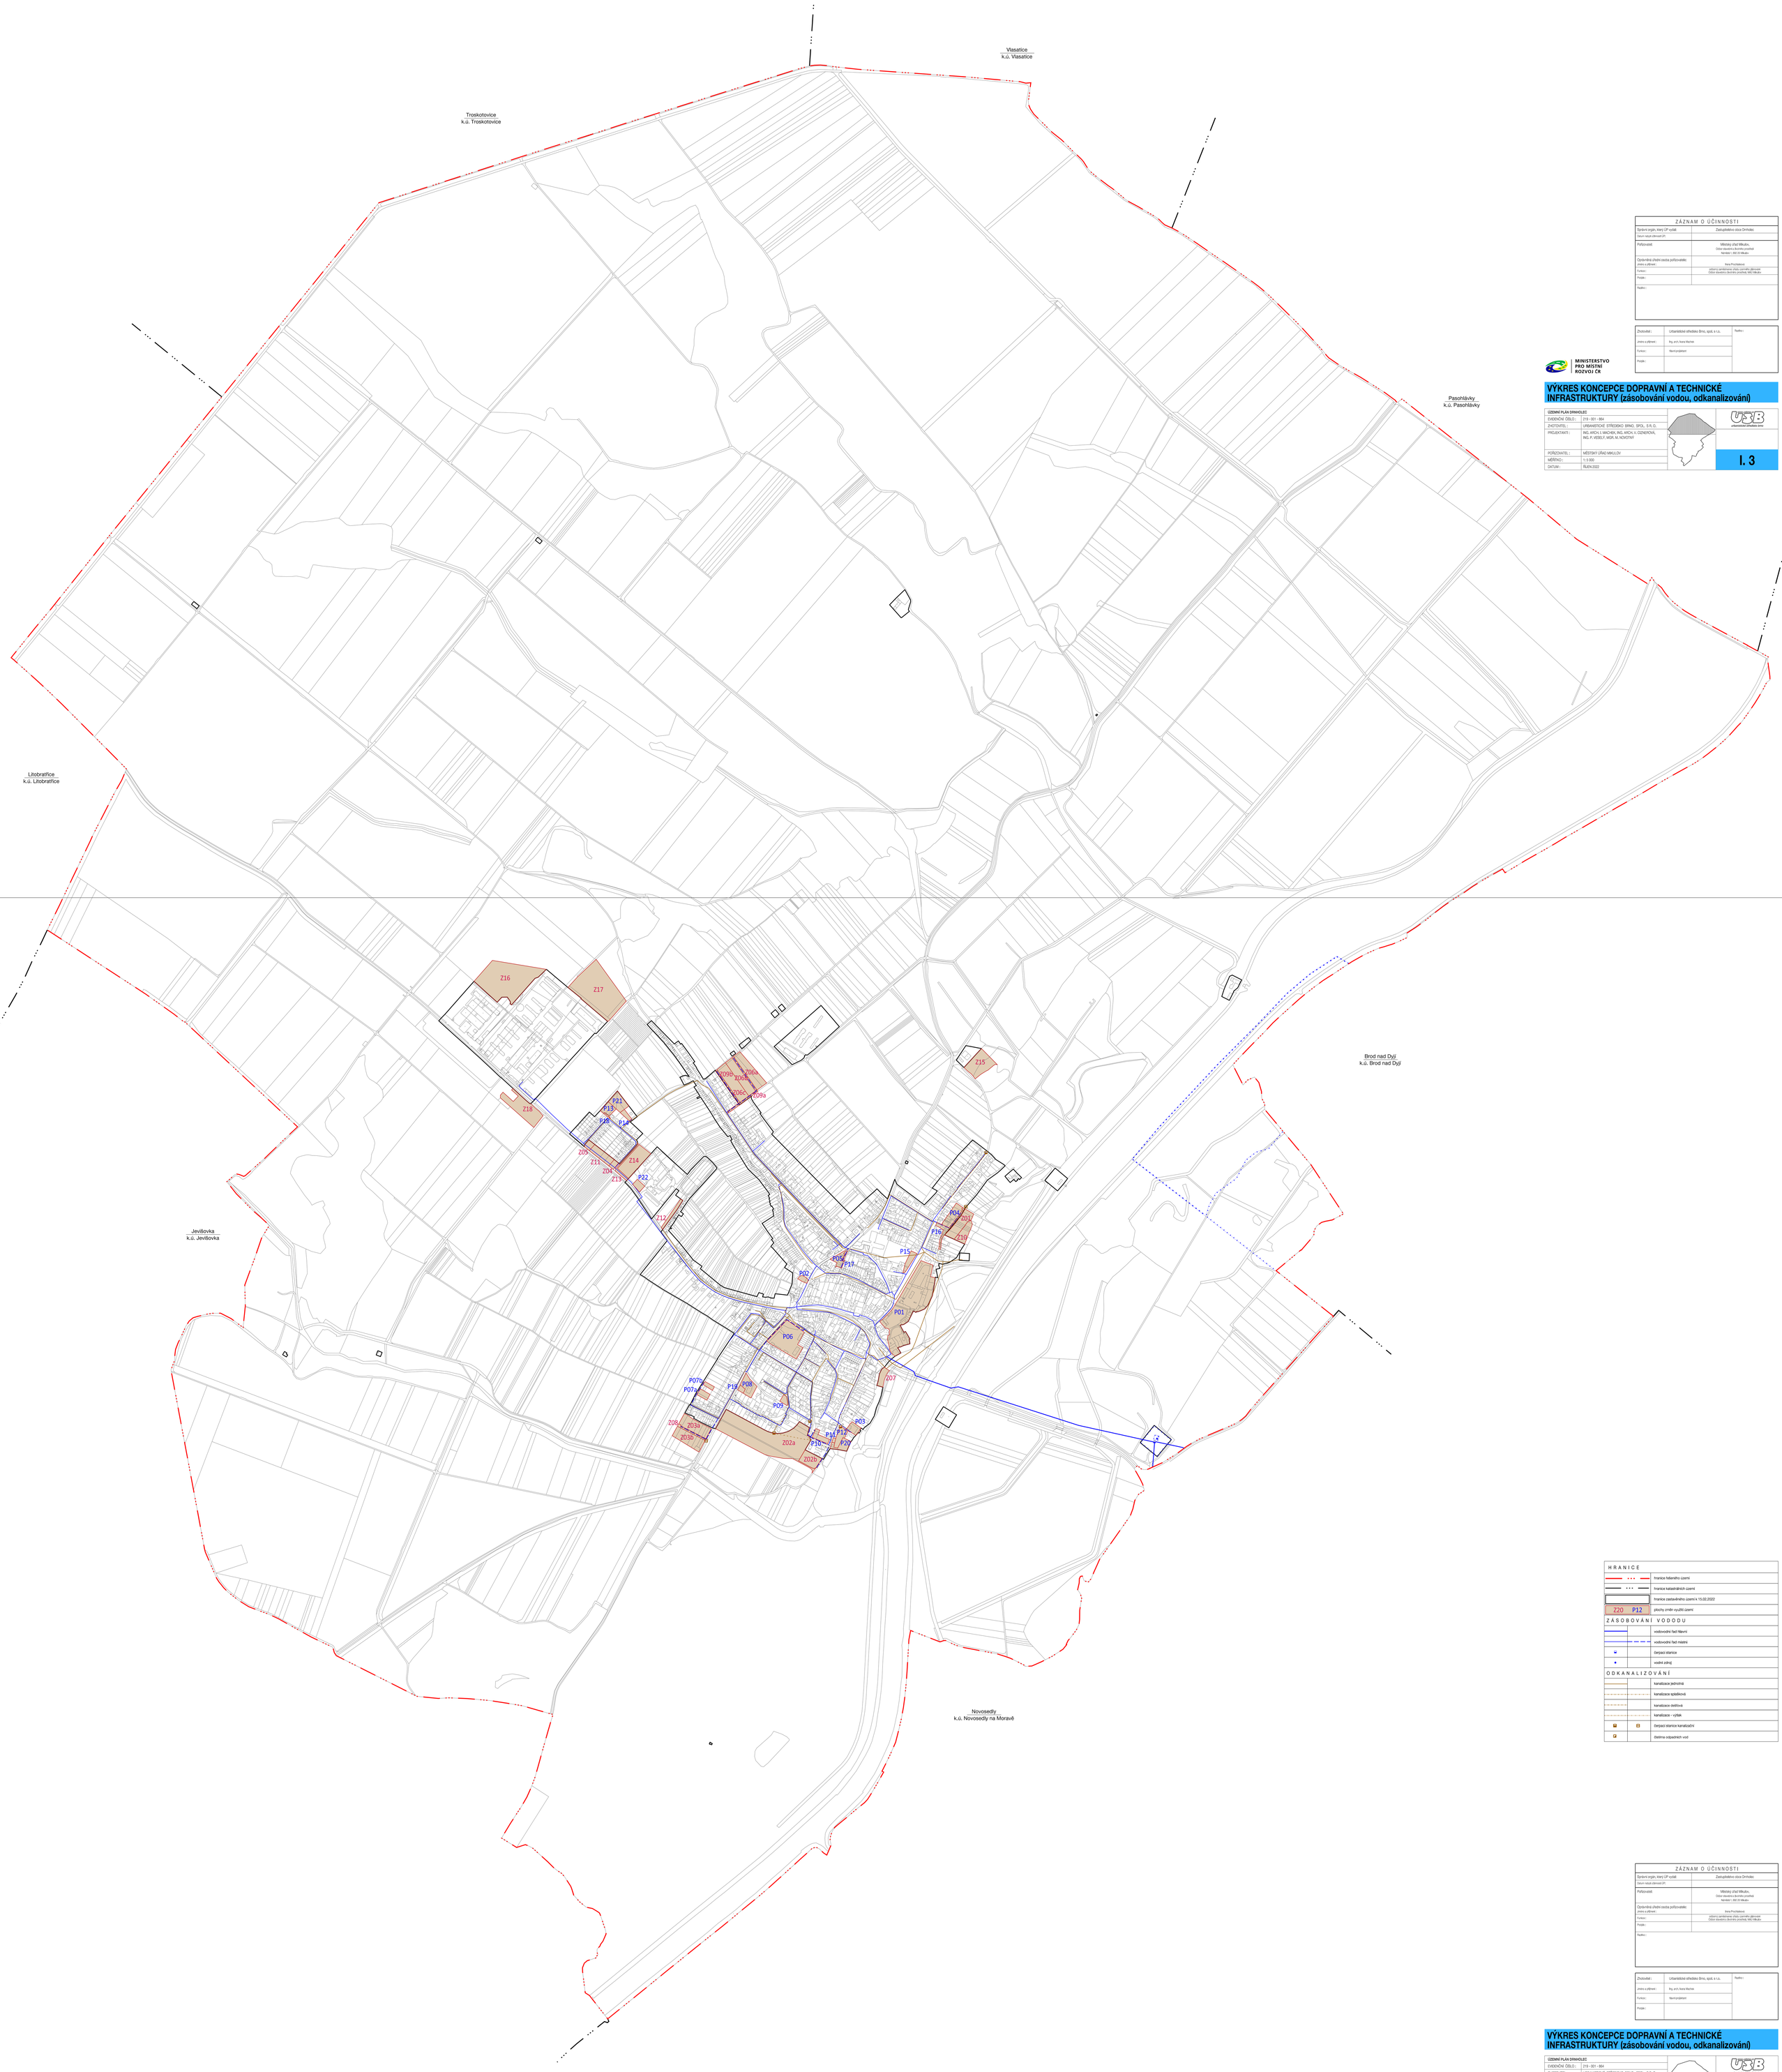


| ZÁZNAM O ÚČINNOSTI | |
|---|---|
| Správní orgán, který ÚP vydal: | Zastupitelstvo obce Drnholec |
| Datum nabytí účinnosti ÚP: | |
| Pořizovatel: | Městský úřad Mikulov,<br>Odbor stavebního a životního prostředí<br>Náměstí 1, 692 20 Mikulov |
| Oprávněná úřední osoba pořizovatele:<br>jméno a příjmení : | Irena Procházková |
| Funkce : | odborný zaměstnanec útvaru územního plánování<br>Odbor stavebního a životního prostředí, MěÚ Mikulov |
| Podpis : | |
| Razítko : | |

| | | |
|---|---|---|
| Zhotovitel : | Urbanistické středisko Brno, spol. s r.o. | Razítko : |
| jméno a příjmení : | Ing. arch. Ivana Machek | |
| Funkce : | hlavní projektant | |
| Podpis : | | |

MINISTERSTVO PRO MÍSTNÍ ROZVOJ ČR

## VÝKRES KONCEPCE DOPRAVNÍ A TECHNICKÉ INFRASTRUKTURY (zásobování vodou, odkanalizování)

| ÚZEMNÍ PLÁN DRNHOLEC | |
|---|---|
| EVIDENČNÍ ČÍSLO : | 219 - 001 - 864 |
| ZHOTOVITEL : | URBANISTICKÉ STŘEDISKO BRNO, SPOL. S R. O. |
| PROJEKTANTI : | ING. ARCH. I. MACHEK, ING. ARCH. V. OZNEROVÁ, ING. P. VESELÝ, MGR. M. NOVOTNÝ |
| POŘIZOVATEL : | MĚSTSKÝ ÚŘAD MIKULOV |
| MĚŘÍTKO : | 1: 5 000 |
| DATUM : | ŘÍJEN 2022 |

urbanistické středisko Brno

I. 3

| HRANICE | |
|---|---|
| | hranice řešeného území |
| | hranice katastrálních území |
| | hranice zastavěného území k 15.02.2022 |
| Z20 P12 | plochy změn využití území |
| **ZÁSOBOVÁNÍ VODODU** | |
| | vodovodní řad hlavní |
| | vodovodní řad místní |
| | čerpací stanice |
| | vodní zdroj |
| **ODKANALIZOVÁNÍ** | |
| | kanalizace jednotná |
| | kanalizace splašková |
| | kanalizace dešťová |
| | kanalizace - výtlak |
| | čerpací stanice kanalizační |
| | čistírna odpadních vod |


| ZÁZNAM O ÚČINNOSTI | |
|---|---|
| Správní orgán, který ÚP vydal: | Zastupitelstvo obce Drnholec |
| Datum nabytí účinnosti ÚP: | |
| Pořizovatel: | Městský úřad Mikulov,<br>Odbor stavebního a životního prostředí<br>Náměstí 1, 692 20 Mikulov |
| Oprávněná úřední osoba pořizovatele:<br>jméno a příjmení : | Irena Procházková |
| Funkce : | odborný zaměstnanec útvaru územního plánování<br>Odbor stavebního a životního prostředí, MěÚ Mikulov |
| Podpis : | |
| Razítko : | |

| | | |
|---|---|---|
| Zhotovitel : | Urbanistické středisko Brno, spol. s r.o. | Razítko : |
| jméno a příjmení : | Ing. arch. Ivana Machek | |
| Funkce : | hlavní projektant | |
| Podpis : | | |

MINISTERSTVO PRO MÍSTNÍ ROZVOJ ČR

VÝKRES KONCEPCE DOPRAVNÍ A TECHNICKÉ INFRASTRUKTURY (zásobování vodou, odkanalizování)

| ÚZEMNÍ PLÁN DRNHOLEC | |
|---|---|
| EVIDENČNÍ ČÍSLO : | 219 - 001 - 864 |
| ZHOTOVITEL : | URBANISTICKÉ STŘEDISKO BRNO, SPOL. S R. O. |
| PROJEKTANTI : | ING. ARCH. I. MACHEK, ING. ARCH. V. OZNEROVÁ, ING. P. VESELÝ, MGR. M. NOVOTNÝ |
| POŘIZOVATEL : | MĚSTSKÝ ÚŘAD MIKULOV |
| MĚŘÍTKO : | 1: 5 000 |
| DATUM : | ŘÍJEN 2022 |

urbanistické středisko Brno

I. 3