



ÚZEMNÍ PLÁN DOBŘÉ POLE

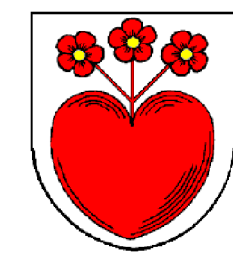

úplné znění po změně č. 1

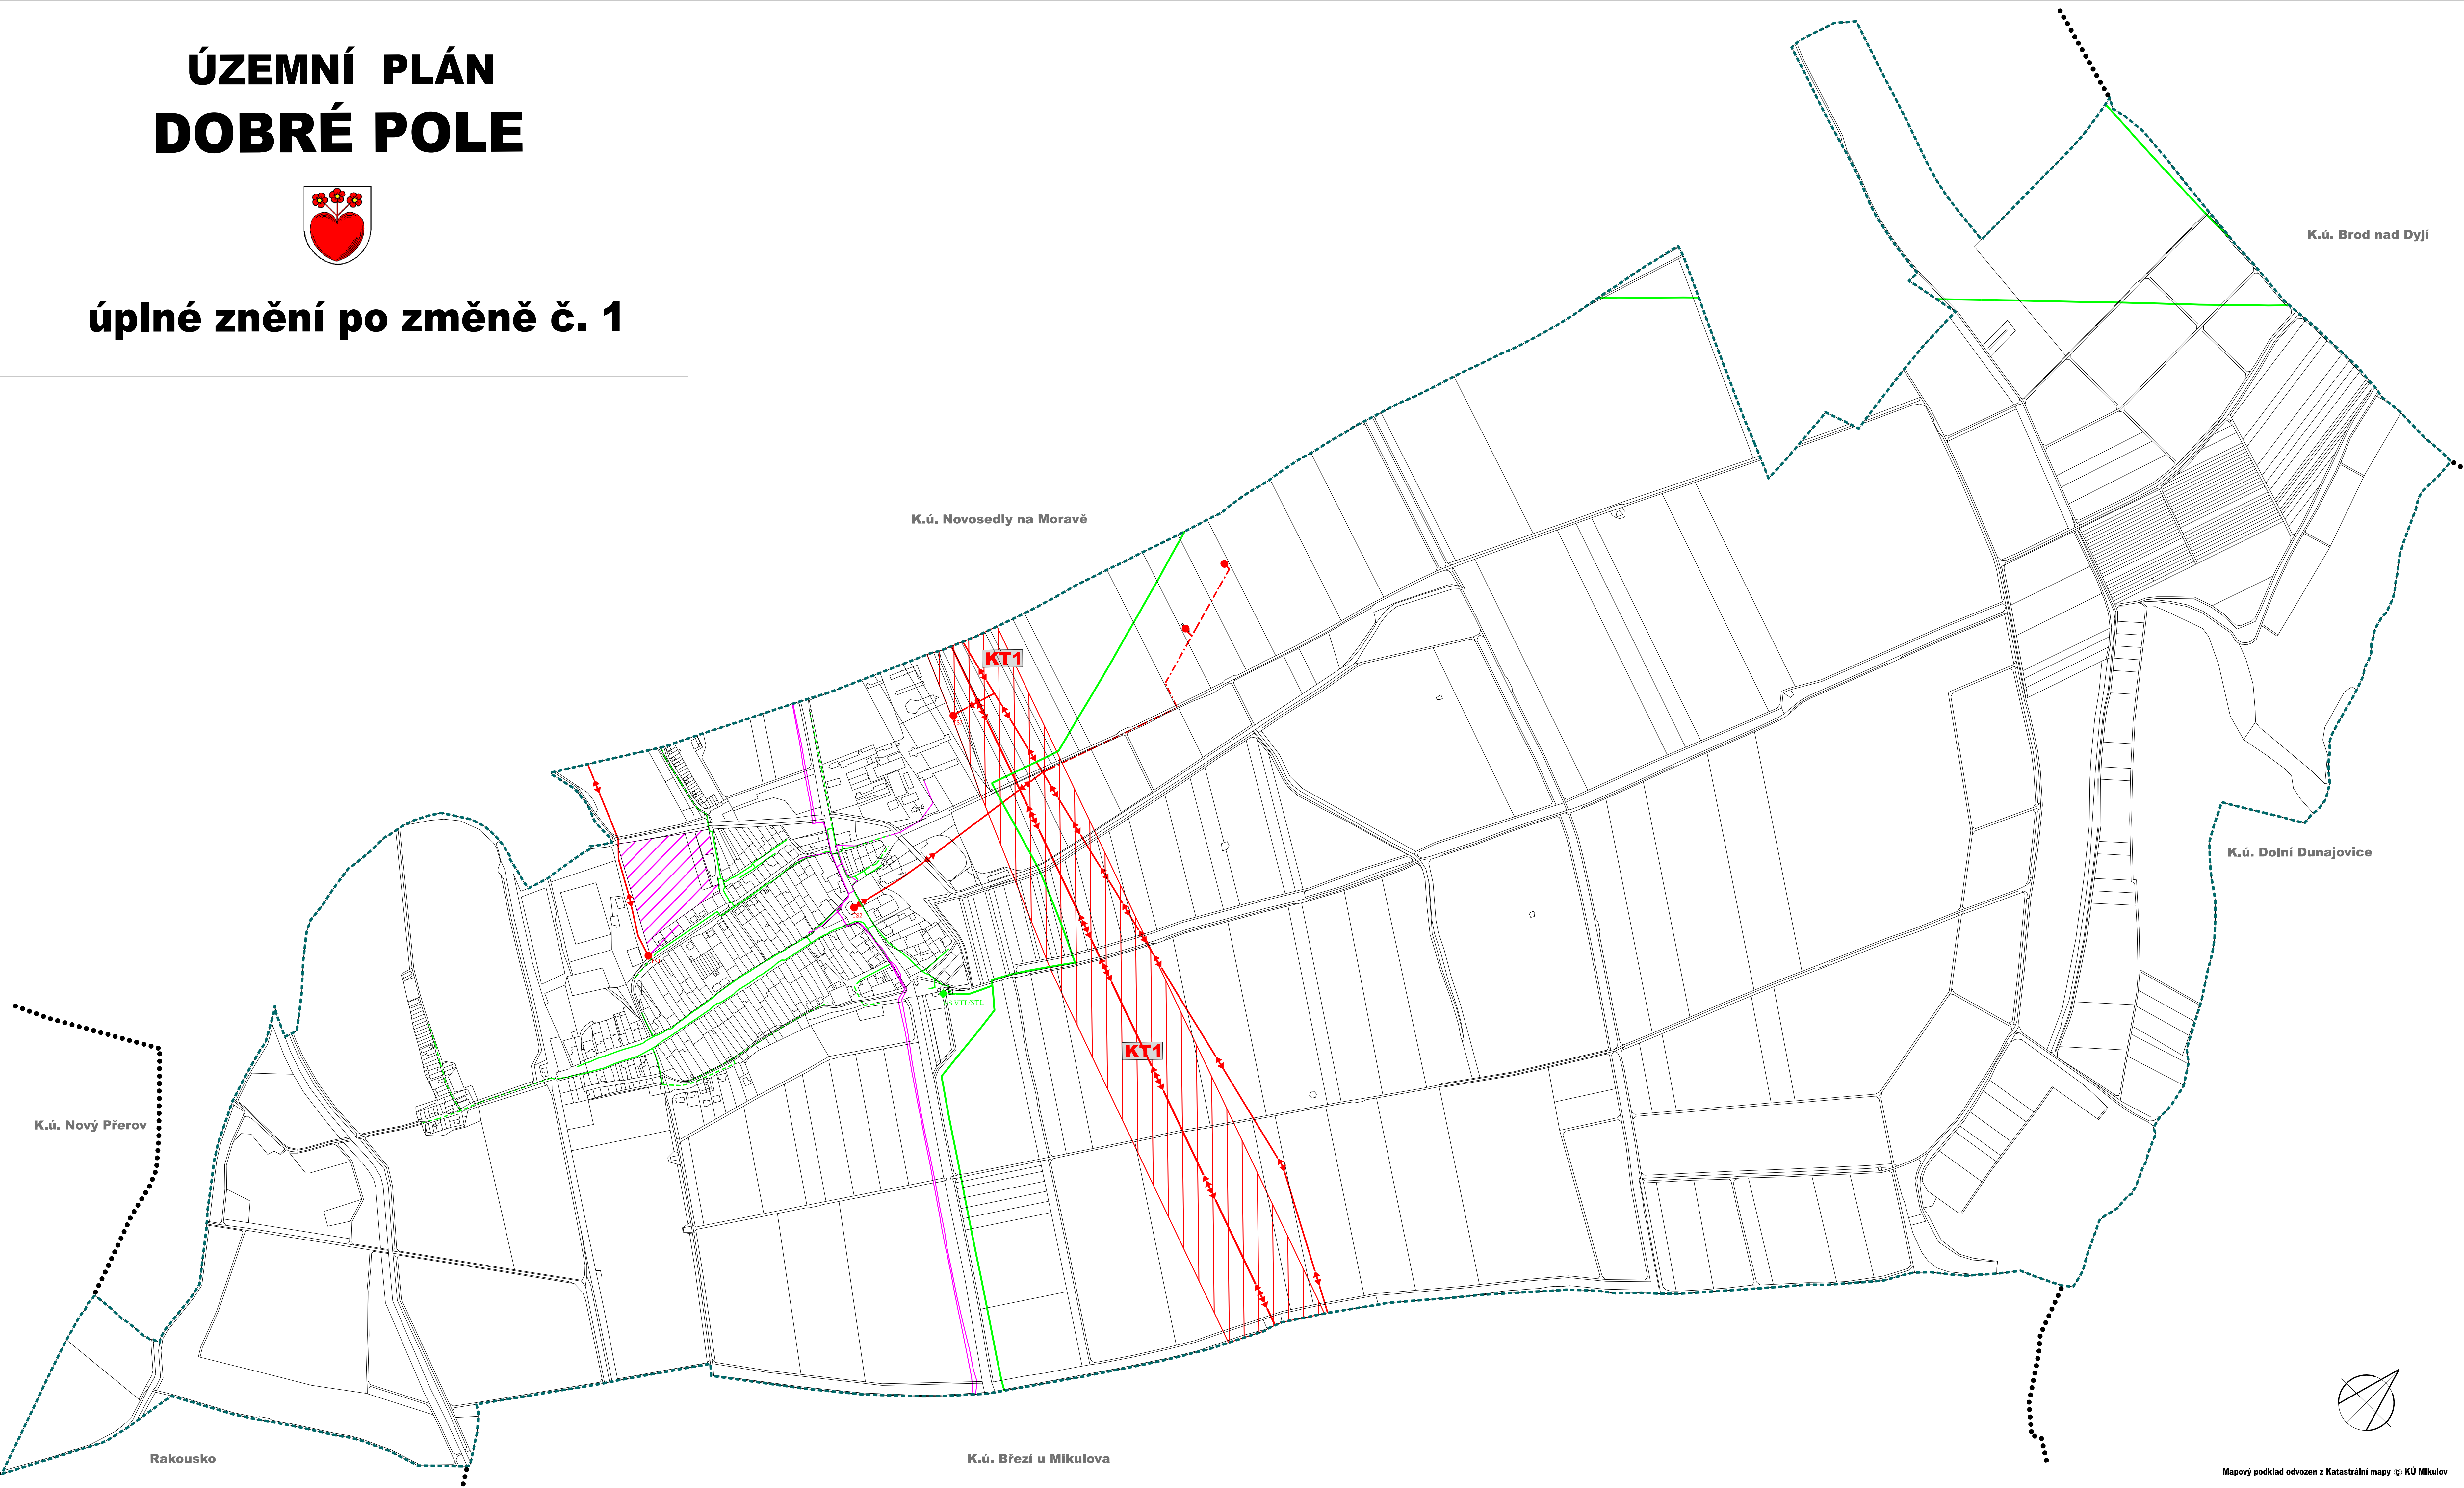

ZÁSOBOVÁNÍ EL. ENERGIÍ

stav	návrh	el. vedení VVN vzdušné
		el. vedení VN vzdušné
		el. vedení VN zemní kabel
		trafostanice

ZÁSOBOVÁNÍ PLYNEM

stav	návrh	plynové vedení VTL
		plynové vedení STL
		regulační stanice plynu VTL/STL

SDĚLOVACÍ VEDENÍ

stav	návrh	sdělovací a datové sítě

KORIDORY TECHNICKÉ INFRASTRUKTURY

	koridor technické infrastruktury (rekonstrukce a zdvojení VVN 110kV)
--	---

SPECIFICKÉ PODMÍNKY

	plochy, v nichž polohu veřejné technické infrastruktury upřesní navazující regulační plán
--	---

INFORMATIVNÍ ÚDAJE

	hranice řešeného území = k.ú. Dobré Pole
	hranice katastrálních území

ZÁZNAM O ÚČINNOSTI ÚPLNÉHO ZNĚNÍ ÚZEMNÍHO PLÁNU

Správní orgán, který vydal poslední změnu územního plánu:	Zastupitelstvo obce Dobré Pole	Razítko
Poradové číslo poslední změny:	1	
Datum nabytí účinnosti poslední změny:		
Pořizovatel:	Městský úřad Mikulov, odbor stavební a životního prostředí	
Jméno a příjmení oprávněné osoby pořizovatele:	Irena Procházková	
Funkce:	odborný zaměstnanec ÚÚP	
Podpis:		

VÝKRES TECHNICKÉ INFRASTRUKTURY - ENERGETIKA A SPOJE

Číslo výkresu
I.e

Objednatel: Obec Dobré Pole, IČO 00283118	
Datum zpracování: 04/2021	
Projektant: Ing.arch. Milan Hučík, Valtická 13, 628 00 Brno (autORIZACE Č. 02 483)	

