


# ÚZEMNÍ PLÁN PERNÁ ZMĚNA Č. 2

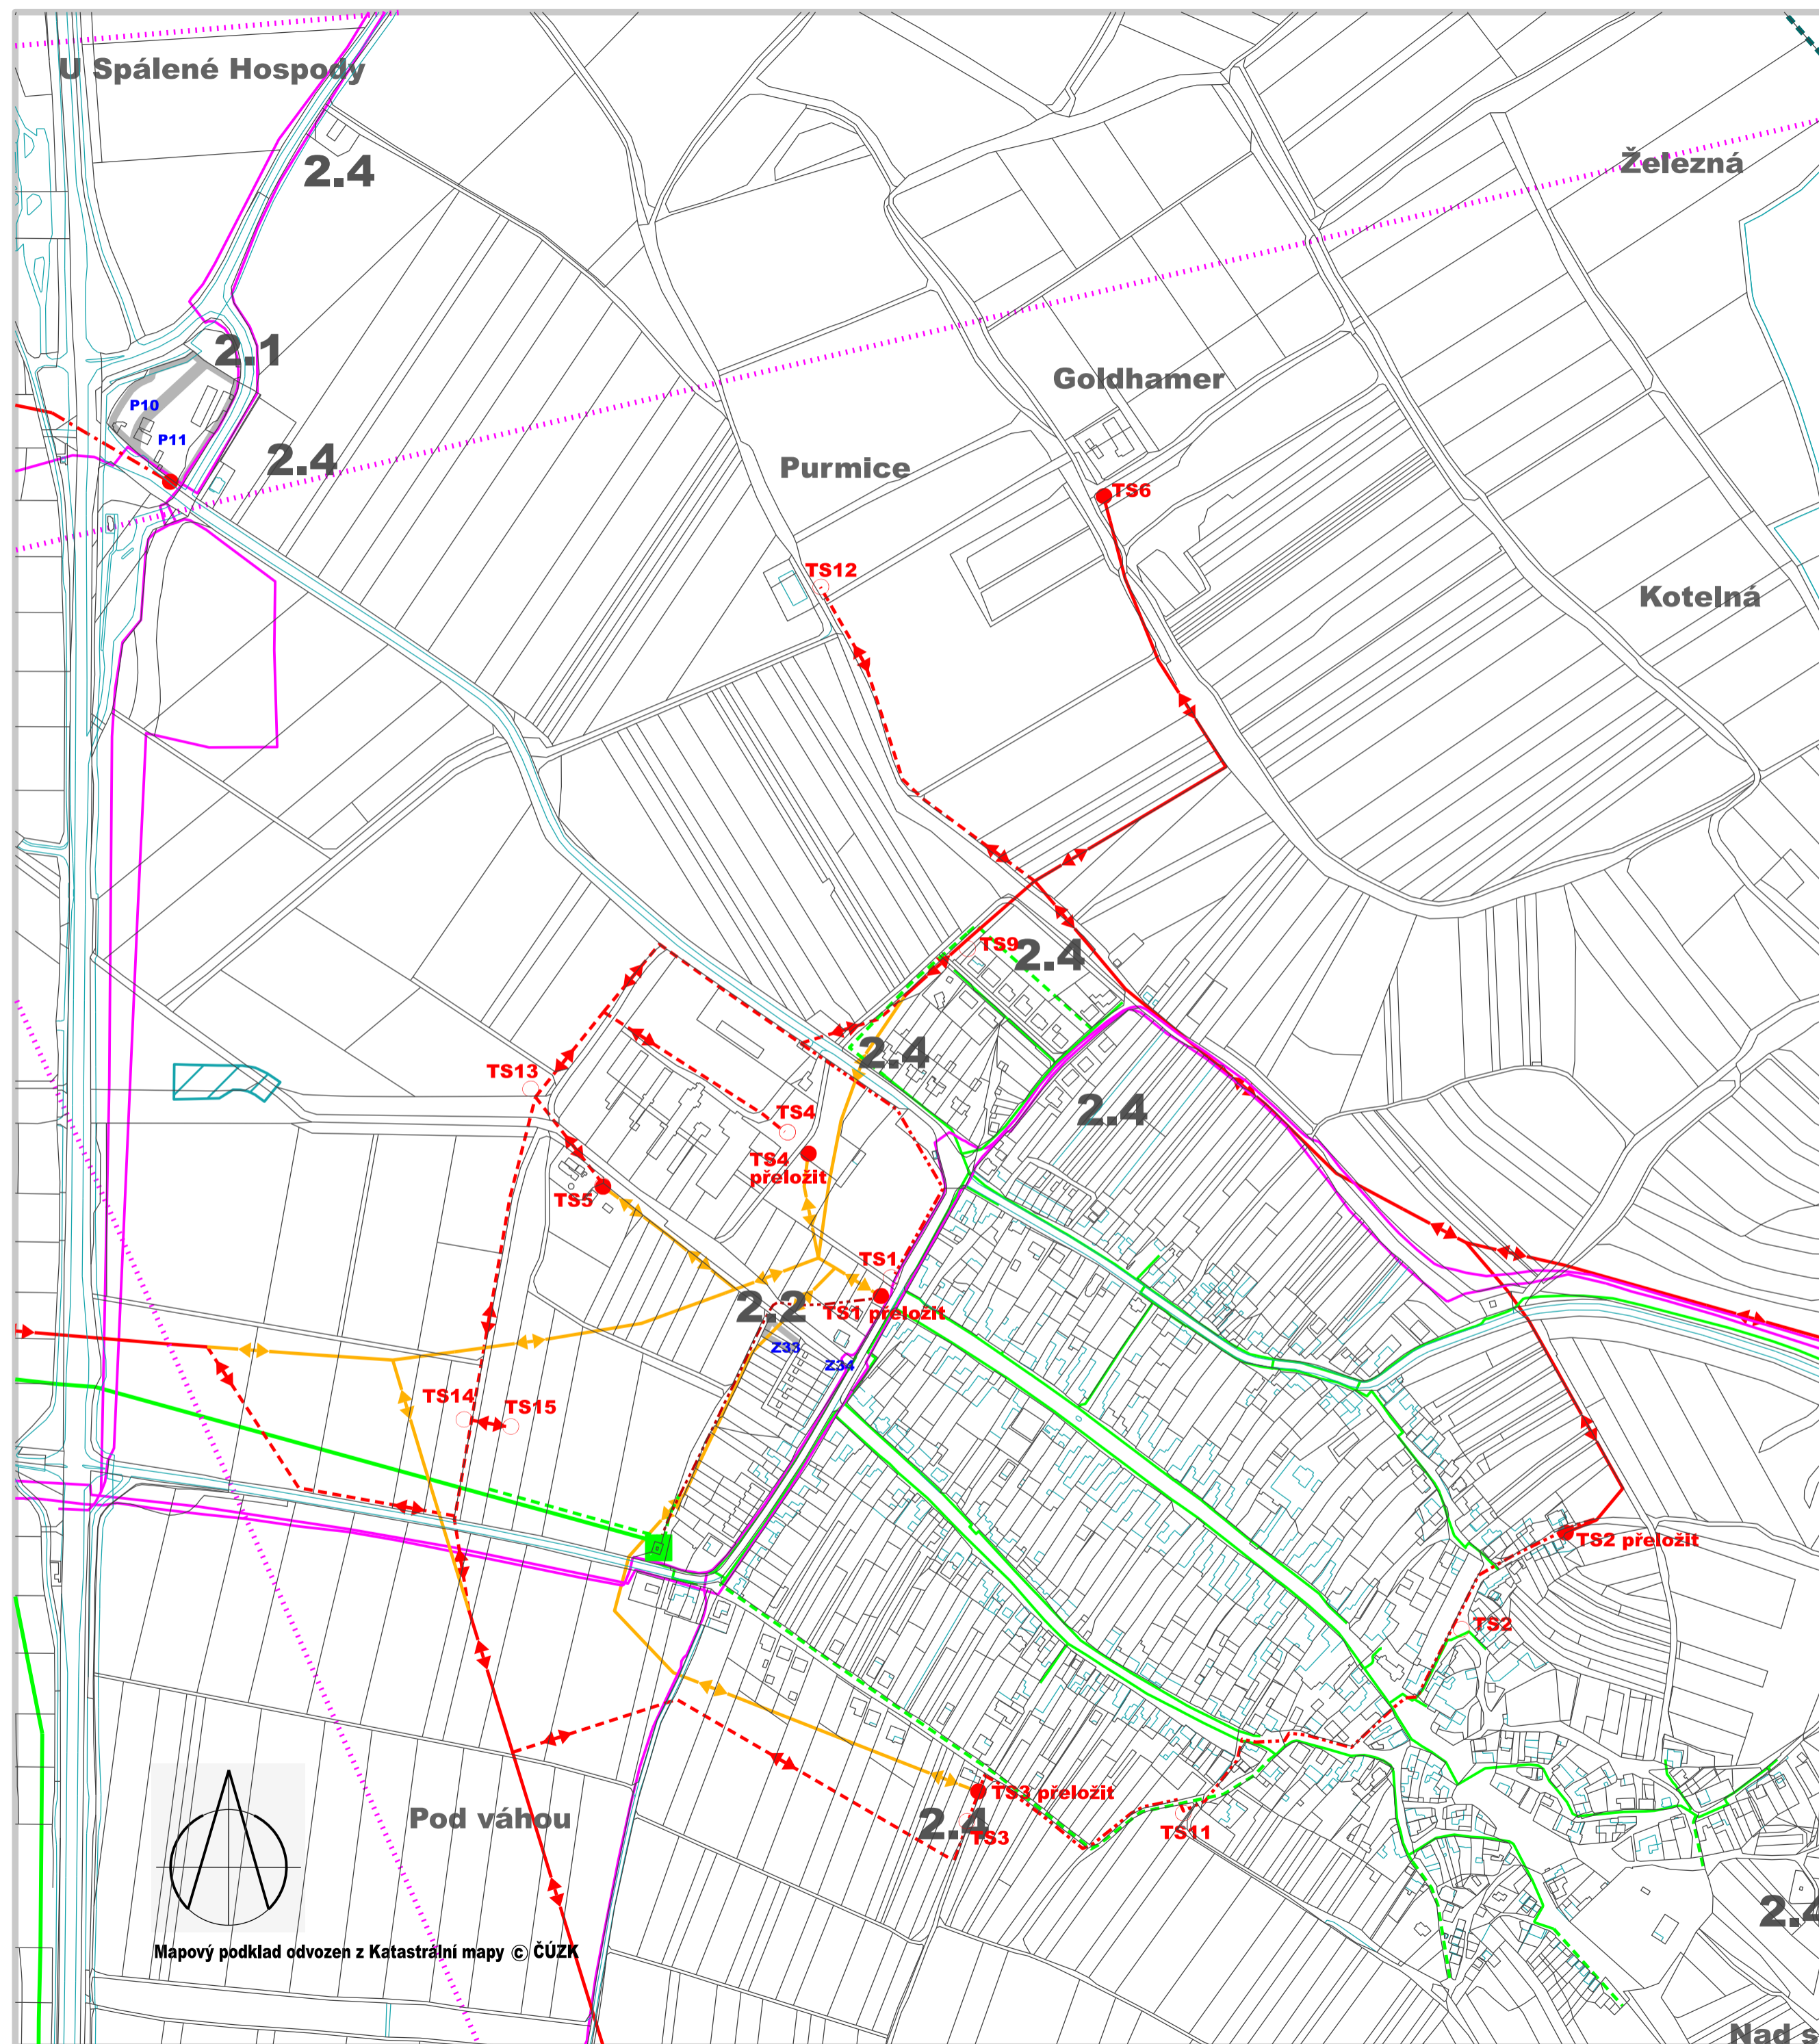

## TECHNICKÁ INFRASTRUKTURA - ENERGETIKA A SPOJE

stav	návrh	
		elektrická vedení VVN
		elektrická vedení VN vzdušná
		elektrická vedení VN podzemní kabelová
		elektrická vedení VN rušená
		trafostanice VN/NN
		plynovody VTL
		plynovody STL
		regulační stanice plynu VTL/STL
		vrty a sondy
		dálkové kabely
		produktovody
		kabely katodové ochrany
		radioreléové spoje

Poznámka: změna ÚP aktualizuje stávající veřejnou infrastrukturu dle ÚAP. Nevymezuje žádné nové energetické či telekomunikační sítě.

## INFORMATIVNÍ ÚDAJE

	zastavitelné plochy a plochy přestavbové, vymezené změnou ÚP, vyjma komunikací
<b>2.1</b>	čísla dílčích změn územního plánu

## ZÁZNAM O ÚČINNOSTI ZMĚNY ÚZEMNÍHO PLÁNU

Správní orgán, který změnu č.2 územního plánu vydal:		Zastupitelstvo obce Perná
Datum nabytí účinnosti změny ÚP:		
Pořizovatel: Městský úřad Mikulov, odbor stavební a životního prostředí		Razítko pořizovatele
Jméno a příjmení:	Irena Prochásková	
Funkce:	odborný zaměstnanec ÚÚP	
Podpis:		
Objednatel: Obec Perná, Perná č.p. 294, 691 86 Perná		Razítko autora
Projektant: AR projekt, s.r.o., Hvězdoslavova 29, 627 00 Brno, IČ: 63496992		
Datum zpracování: 04/2023		
Vypracoval: Ing. arch. Milan Hučík, autorizace č. 02 483 Ing. arch. Jana Kratochvílová		

**VÝKRES TECHNICKÉ INFRASTRUKTURY -  
- ENERGETIKA A SPOJE**

1 : 5.000

č.v.

**I.e**

Mapový podklad odvozen z Katastrální mapy © ČÚZK