
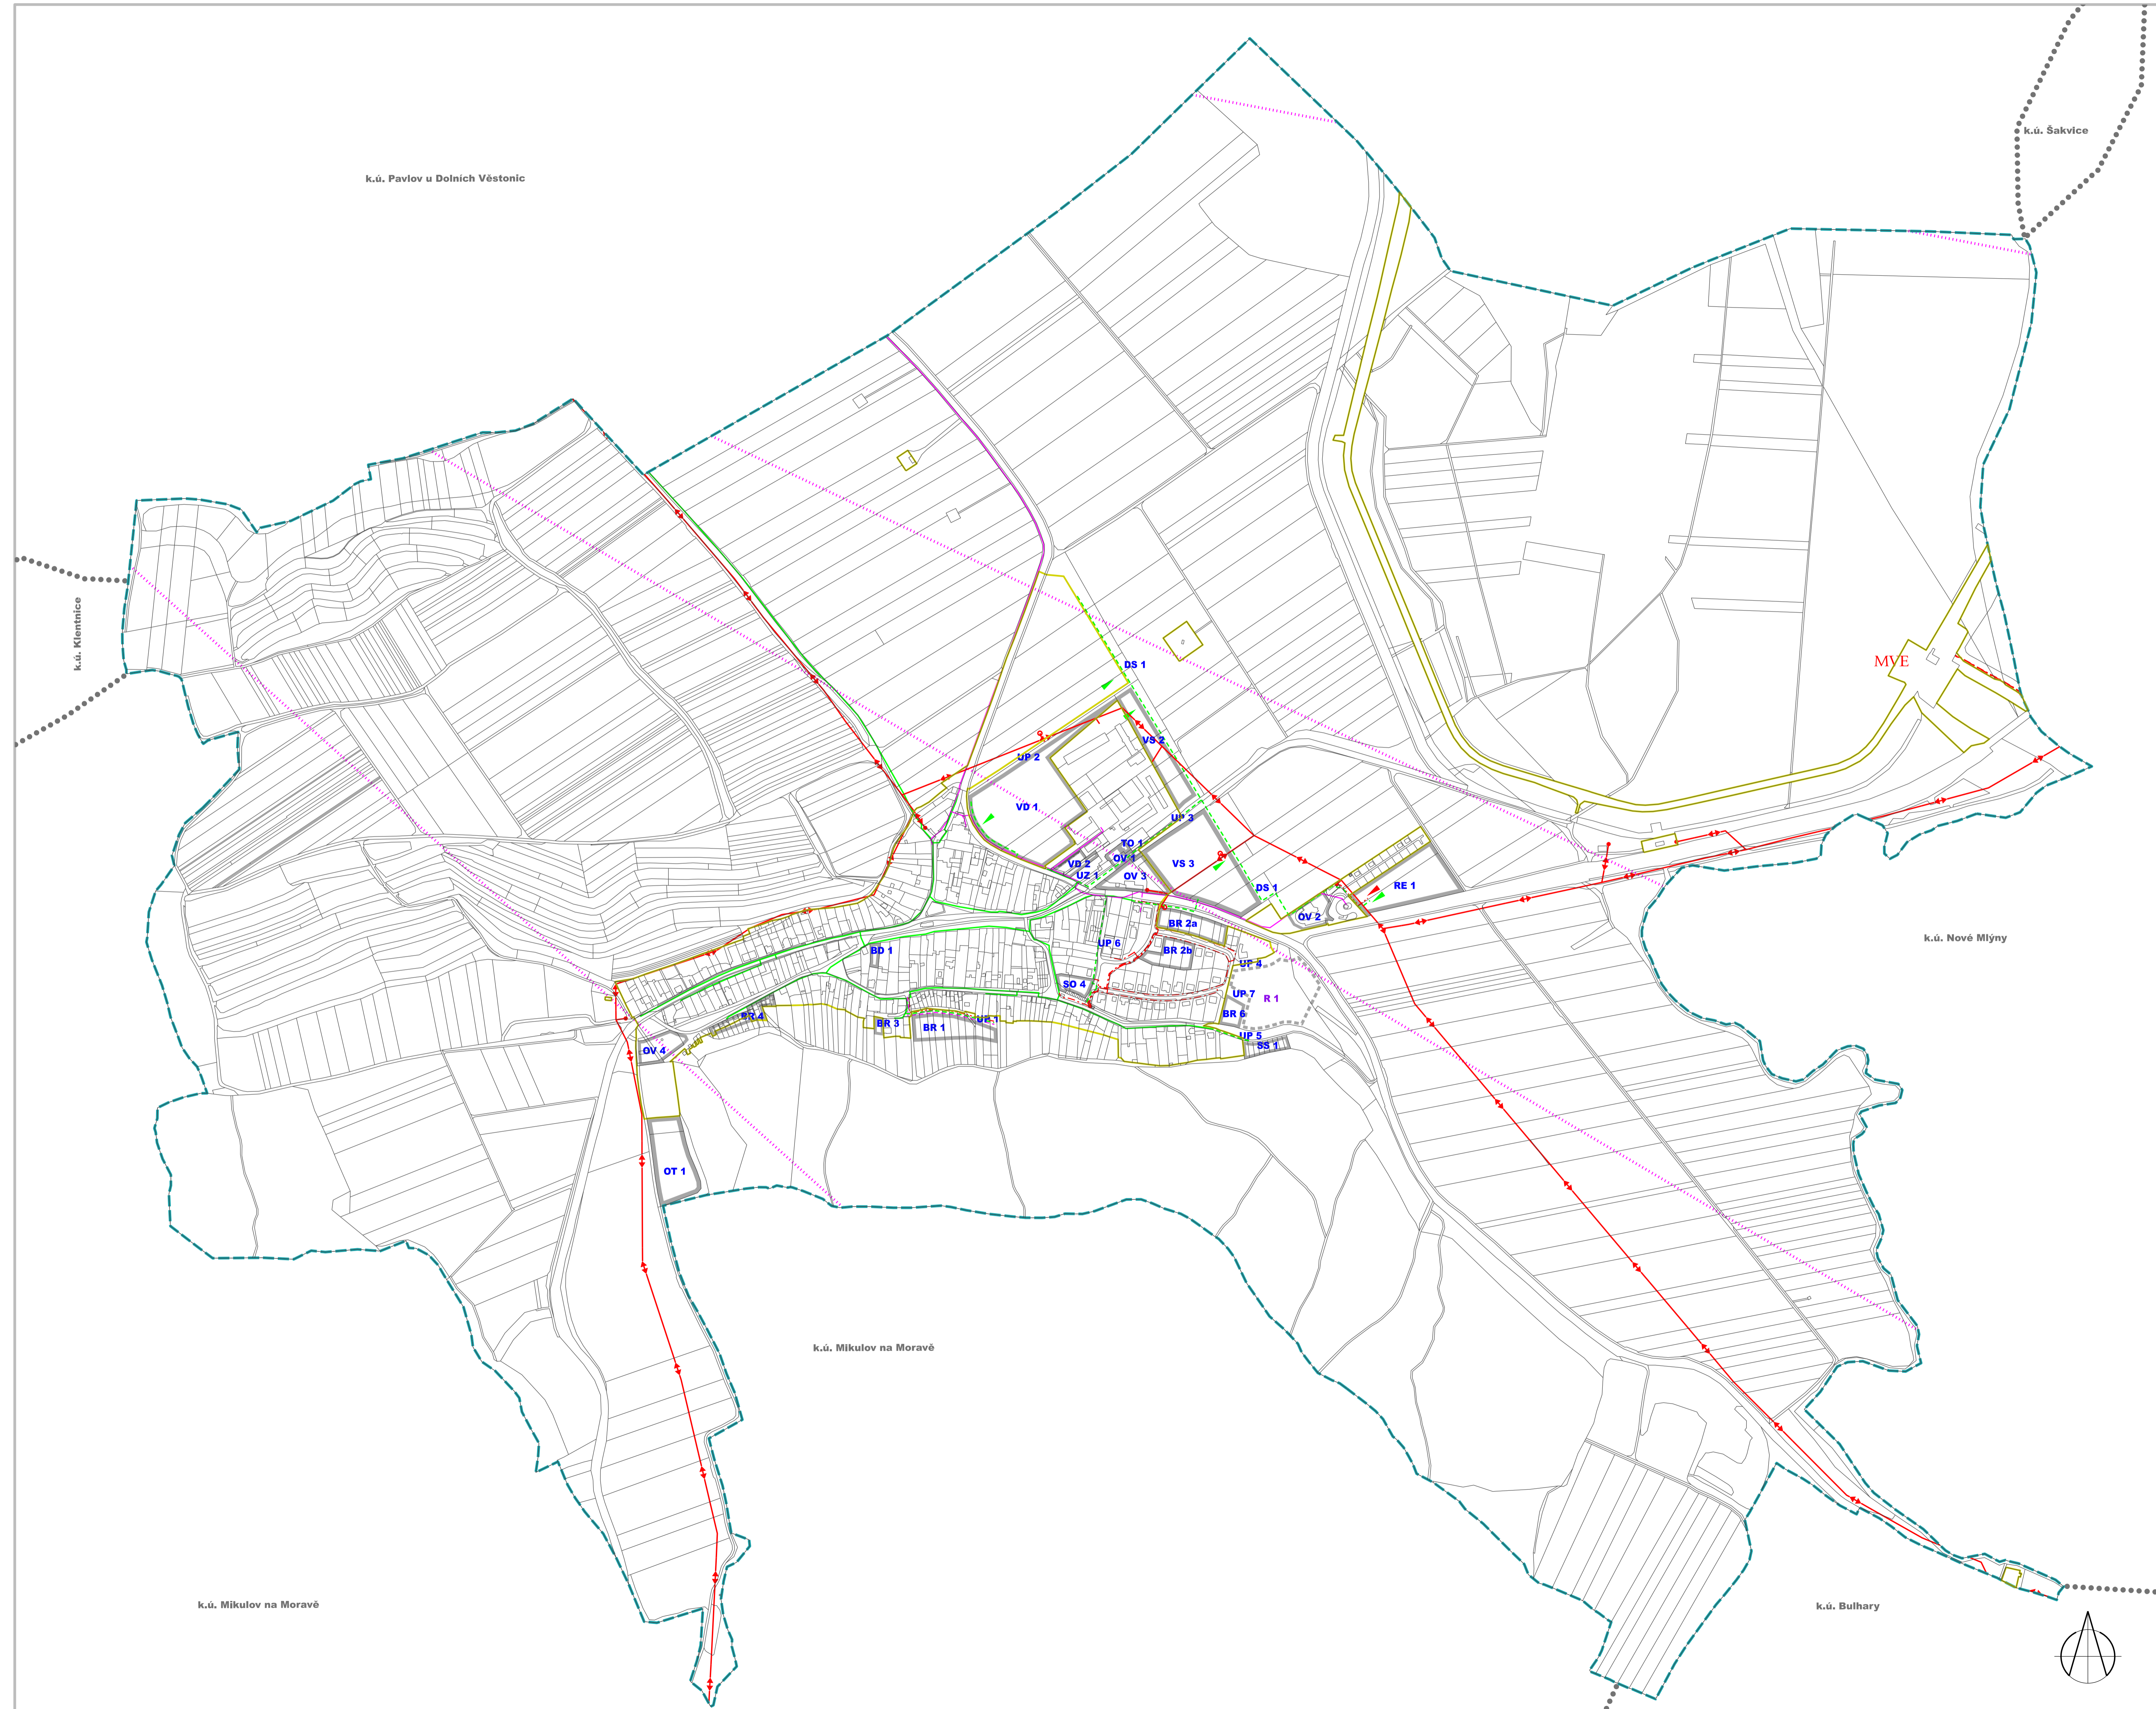


# ÚZEMNÍ PLÁN MILOVICE

## ÚPLNÉ ZNĚNÍ PO ZMĚNĚ č. 4

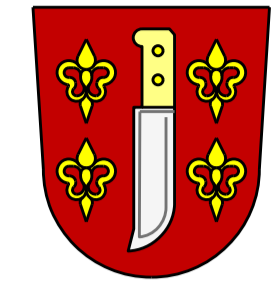

### ZASTAVĚNÉ ÚZEMÍ

hranice zastavěného území

### ENERGETIKA, PLYN A SPOJE

stav návrh ÚP

- el. vedení VN vzdušné
- el. vedení VN kabelové
- el. vedení NN kabelové
- trafostanice VN/NN 22/0,4 kV
- malá vodní elektrárna
- MVE
- místní telekomunikační síť
- plynové vedení STL
- radioreleové trasy
- nápoje místo el. vedení
- nápoje místo plynu

### ZASTAVITELNÉ PLOCHY A PLOCHY PŘESTAVBY, ÚZEMNÍ REZERVY

BR 6 zastavitelné plochy a plochy přestavby  
R 1 označení zastavitelných ploch a ploch přestavby  
plochy územních rezerv

### INFORMATIVNÍ ÚDAJE

..... hranice ostatních (sousedních) katastrálních území  
- - - - - hranice řešeného území, k.ú. Milovice u Mikulova

### ZÁZNAM O ÚČINNOSTI ZMĚNY ÚZEMNÍHO PLÁNU

Správní orgán, který poslední změnu územního plánu vydal: Zastupitelstvo obce Milovice  
Pořadové číslo poslední změny: 4 Datum nabytí účinnosti poslední změny:

Porizovatel: Městský úřad Mikulov, odbor stavební a životního prostředí  
Jméno a příjmení oprávněné osoby pořizovatele: Irena Prochásková  
Funkce: odborný zaměstnanec ÚÚP

Podpis:

Číslo výkresu

**TECHNICKÁ INFRASTRUKTURA -  
ENERGETIKA A PŘENOS INFORMACÍ**

1 : 5.000

**l.e**

Projektant: AR projekt, s.r.o., Hvezdoslavova 1096/29, 627 00 Brno  
Datum zpracování: 09/2023



Vedoucí projektant:  
Ing. arch. Milan Hučík, autorizace ČKA č. 02 483

Vypracoval: Ing. arch. Milan Hučík  
Ing. arch. Jana Kratochvílová

Mapový podklad odvozen z Katastrální mapy © KÚ Mikulov