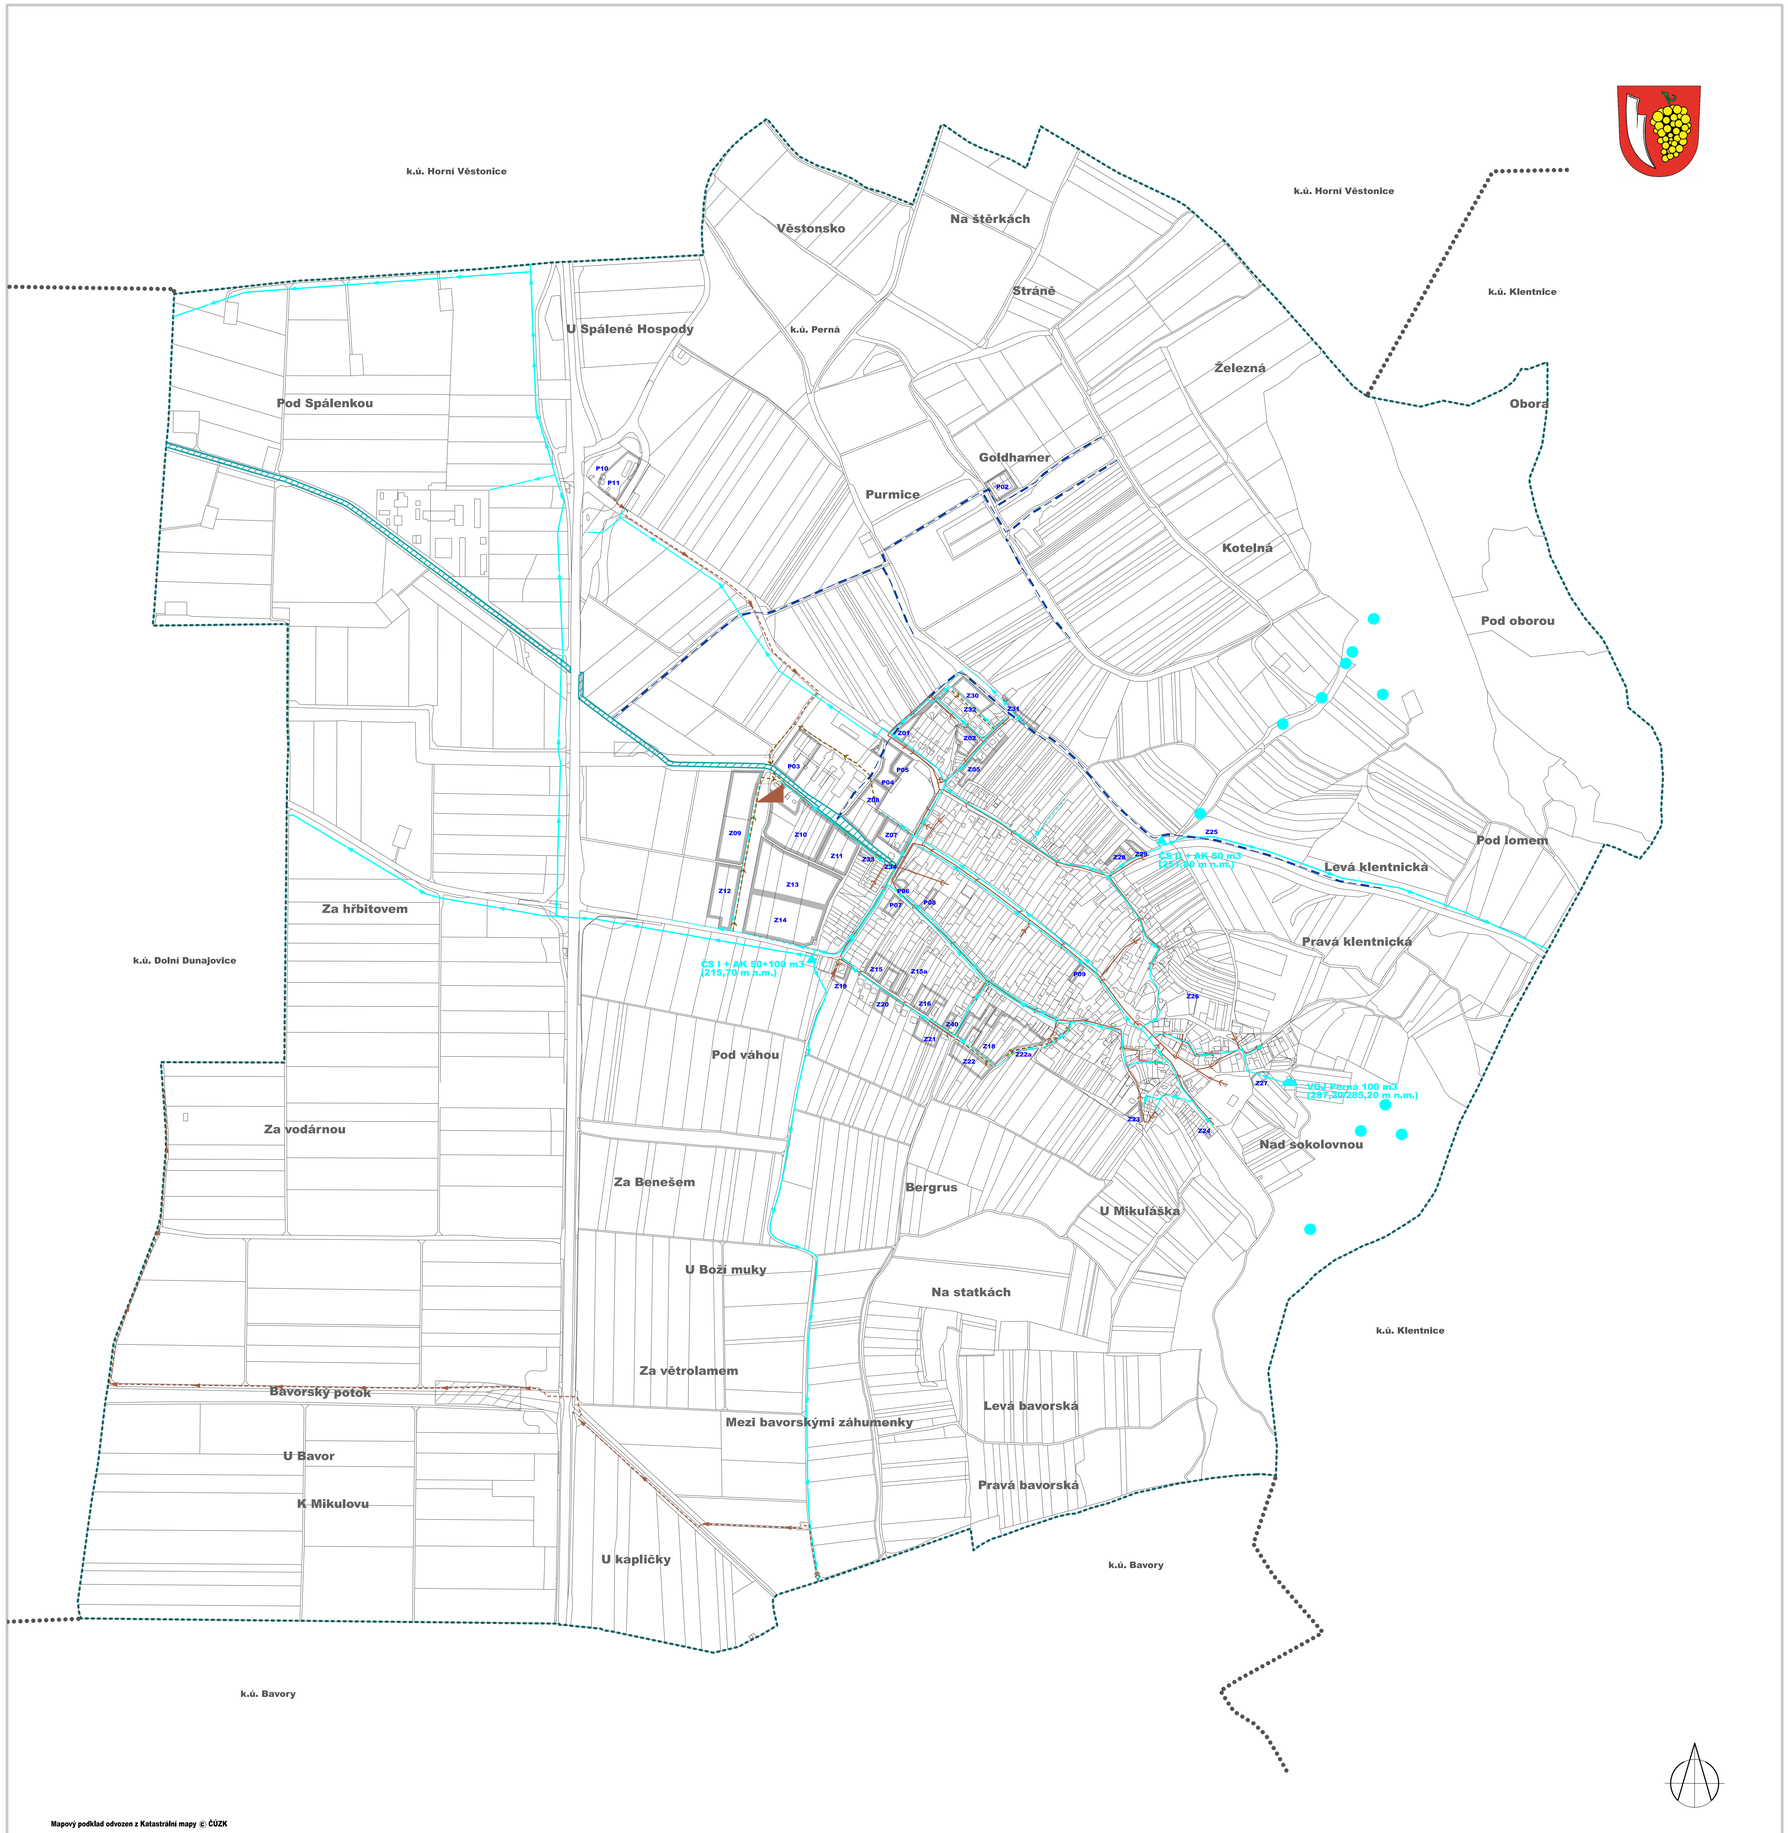

TECHNICKÁ INFRASTRUKTURA - ZÁSOBOVÁNÍ VODOU A ODKANALIZOVÁNÍ

stav	návrh	
		vodovodní řady přívodní
		vodovodní řady zásobovací
		vodojem
		čerpací stanice s akumulací
		vodní zdroje
		návrh revitalizace vodních prvků
		záchytný příkop
		kanalizace pro veřejnou potřebu - jednotná gravitační
		kanalizace pro veřejnou potřebu - oddílná splašková tlaková
		kanalizace pro veřejnou potřebu - oddílná splašková gravitační
		čerpací stanice kanalizace
		čistírna odpadních vod
		koridory technické infrastruktury

INFORMATIVNÍ ÚDAJE

- hranice sousedních katastrálních území
- hranice řešeného území (= hranice k.ú. Perná)
- Z13 — zastavitelné plochy vyjma komunikací a ploch vodních a vodohospodářských

ÚZEMNÍ PLÁN
P E R N Á
ÚPLNÉ ZNĚNÍ PO ZMĚNĚ Č. 2

ZÁZNAM O ÚČINNOSTI ÚZEMNÍHO PLÁNU		
Správní orgán, který poslední změnu územního plánu vydal:	Zastupitelstvo obce Perná	
Pořadové číslo poslední změny ÚP:	2	
Datum nabytí účinnosti poslední změny ÚP:		
Pořizovatel: Městský úřad Mikulov, Odbor stavební a životního prostředí		Razítko pořizovatele
Jméno a příjmení:	Irena Procháskova	
Funkce:	odborný zaměstnanec ÚÚP	
Podpis:		

Objednatel: Obec Perná, Perná č.p. 294, 691 86 Perná Projektant : AR projekt, s.r.o., Hviezdoslavova 29, 627 00 Brno, IČ: 63496992 Datum zpracování : 09/2023 Vypracoval : Ing. arch. Milan Hučík, autorizace č. 02 483 Ing. arch. Jana Kratochvílova	Razítko autora

VÝKRES TECHNICKÉ INFRASTRUKTURY - - VODNÍ HOSPODÁŘSTVÍ 1 : 5.000	Č.v. I.d