


SITUACE POZEMNÍ KOMUNIKACE - ul. Na Jámě - 1.část  
M 1:250



- LEGENDA SÍŤI**
- VEDENÍ NN PODZEMNÍ
  - VEDENÍ VN PODZEMNÍ
  - SDĚLOVACÍ KABEL PODZEMNÍ
  - VODOVOD
  - KANALIZACE
  - PLYNOVOD NTL
- LEGENDA**
- STÁVAJÍCÍ STAV
  - KATASTRÁLNÍ MAPA - KATASTR NEMOVITOSTÍ
  - NAVRŽENÝ STAV
  - VOZOVKA  
žulová kostka drobná 8\*10cm, kladeno vějířově
  - CHODNÍKY  
žulová kostka mozaika 6\*4cm, kladeno pravoúhle
  - SJEZDY  
žulová kostka drobná 8\*10cm, kladeno pravoúhle
  - PARKOVACÍ STÁNY  
dlažba ze žulových odseků
  - PŘEJEZDOVÝ PRÁH  
bet. dlažba 80mm, 20\*10cm, okrová
  - SLEPECKÁ DLAŽBA - VAROVNÉ, SIGNALNÍ PÁSY  
TN TZÚS 12.03.04, bet. dlažba 60mm, červená
  - SLEPECKÁ DLAŽBA - VAROVNÉ, SIGNALNÍ PÁSY  
TN TZÚS 12.03.04, zámková dlažba 80mm, červená
  - ZELENĚN  
ZAHON TRAVIN
  - STÁVAJÍCÍ KOMUNIKACE / STÁVAJÍCÍ CHODNÍK
- ZAKRESLENÍ INŽENÝRSKÝCH SÍŤÍ JE POUZE ORIENTAČNÍ A NESLOUŽÍ JAKO JEJICH VYTYČOVACÍ VÝKRES, PŘED ZAHÁJENÍM STAVEBNÍCH PRACÍ MUSÍ INVESTITOR ZAJISTIT JEJICH VYTYČENÍ A OZNAČENÍ SE SPRÁVCÍ SÍŤI

POZNÁNKA:  
Pokud bude dříve osazen žlab z PD  
Revit návrší Kozho hrdku,  
NEBUDE žlab u vozovky realizován

ŘEŠENO V SAMOSTATNÉ DOKUMENTACI  
"Revitalizace návrší Kozho hrdku v Mikulově"

Odvodňovací žlab dl. 7.30m  
349x294x1000, sv. 8.300mm

Odvodňovací žlab dl. 7.30m  
349x294x1000, sv. 8.300mm

Souřadnicový systém: S-JTSK, Výškový systém: Bpv	
VYPRACOVANÝ A KRESLENÝ Ing. Petr Škrábáček	ZODP. PROJEKTANT: Ing. Peter Štefančík
STAVEBNÍ ÚŘAD: Mikulov	MÍSTO STAVBY: k.ú. Mikulov na Mor.
INVESTITOR: Město Mikulov, Náměstí 1, 692 20 Mikulov	
AKCE: <b>MIKULOV - Rekonstrukce MK ul. Na Jámě a ul. Střelnická</b>	
PRÍLOHA: SITUACE POZEMNÍ KOMUNIKACE - ul. Na Jámě - 1.část	

PROJEKCE DS
Na Vyhoně 3223, 69501 Hodonín IČ: 028 464 71, tel. 724152275 e-mail: projekce.ds@gmail.cz
STUPEŇ: DUŠP
DATUM: 10/2023
FORMÁT: 8x A4
MĚRITKO: 1:250
PRÍLOHA: D.1.2a-1