


PAVLOV

ÚZEMNÍ PLÁN

S PRVKY REGULAČNÍHO PLÁNU

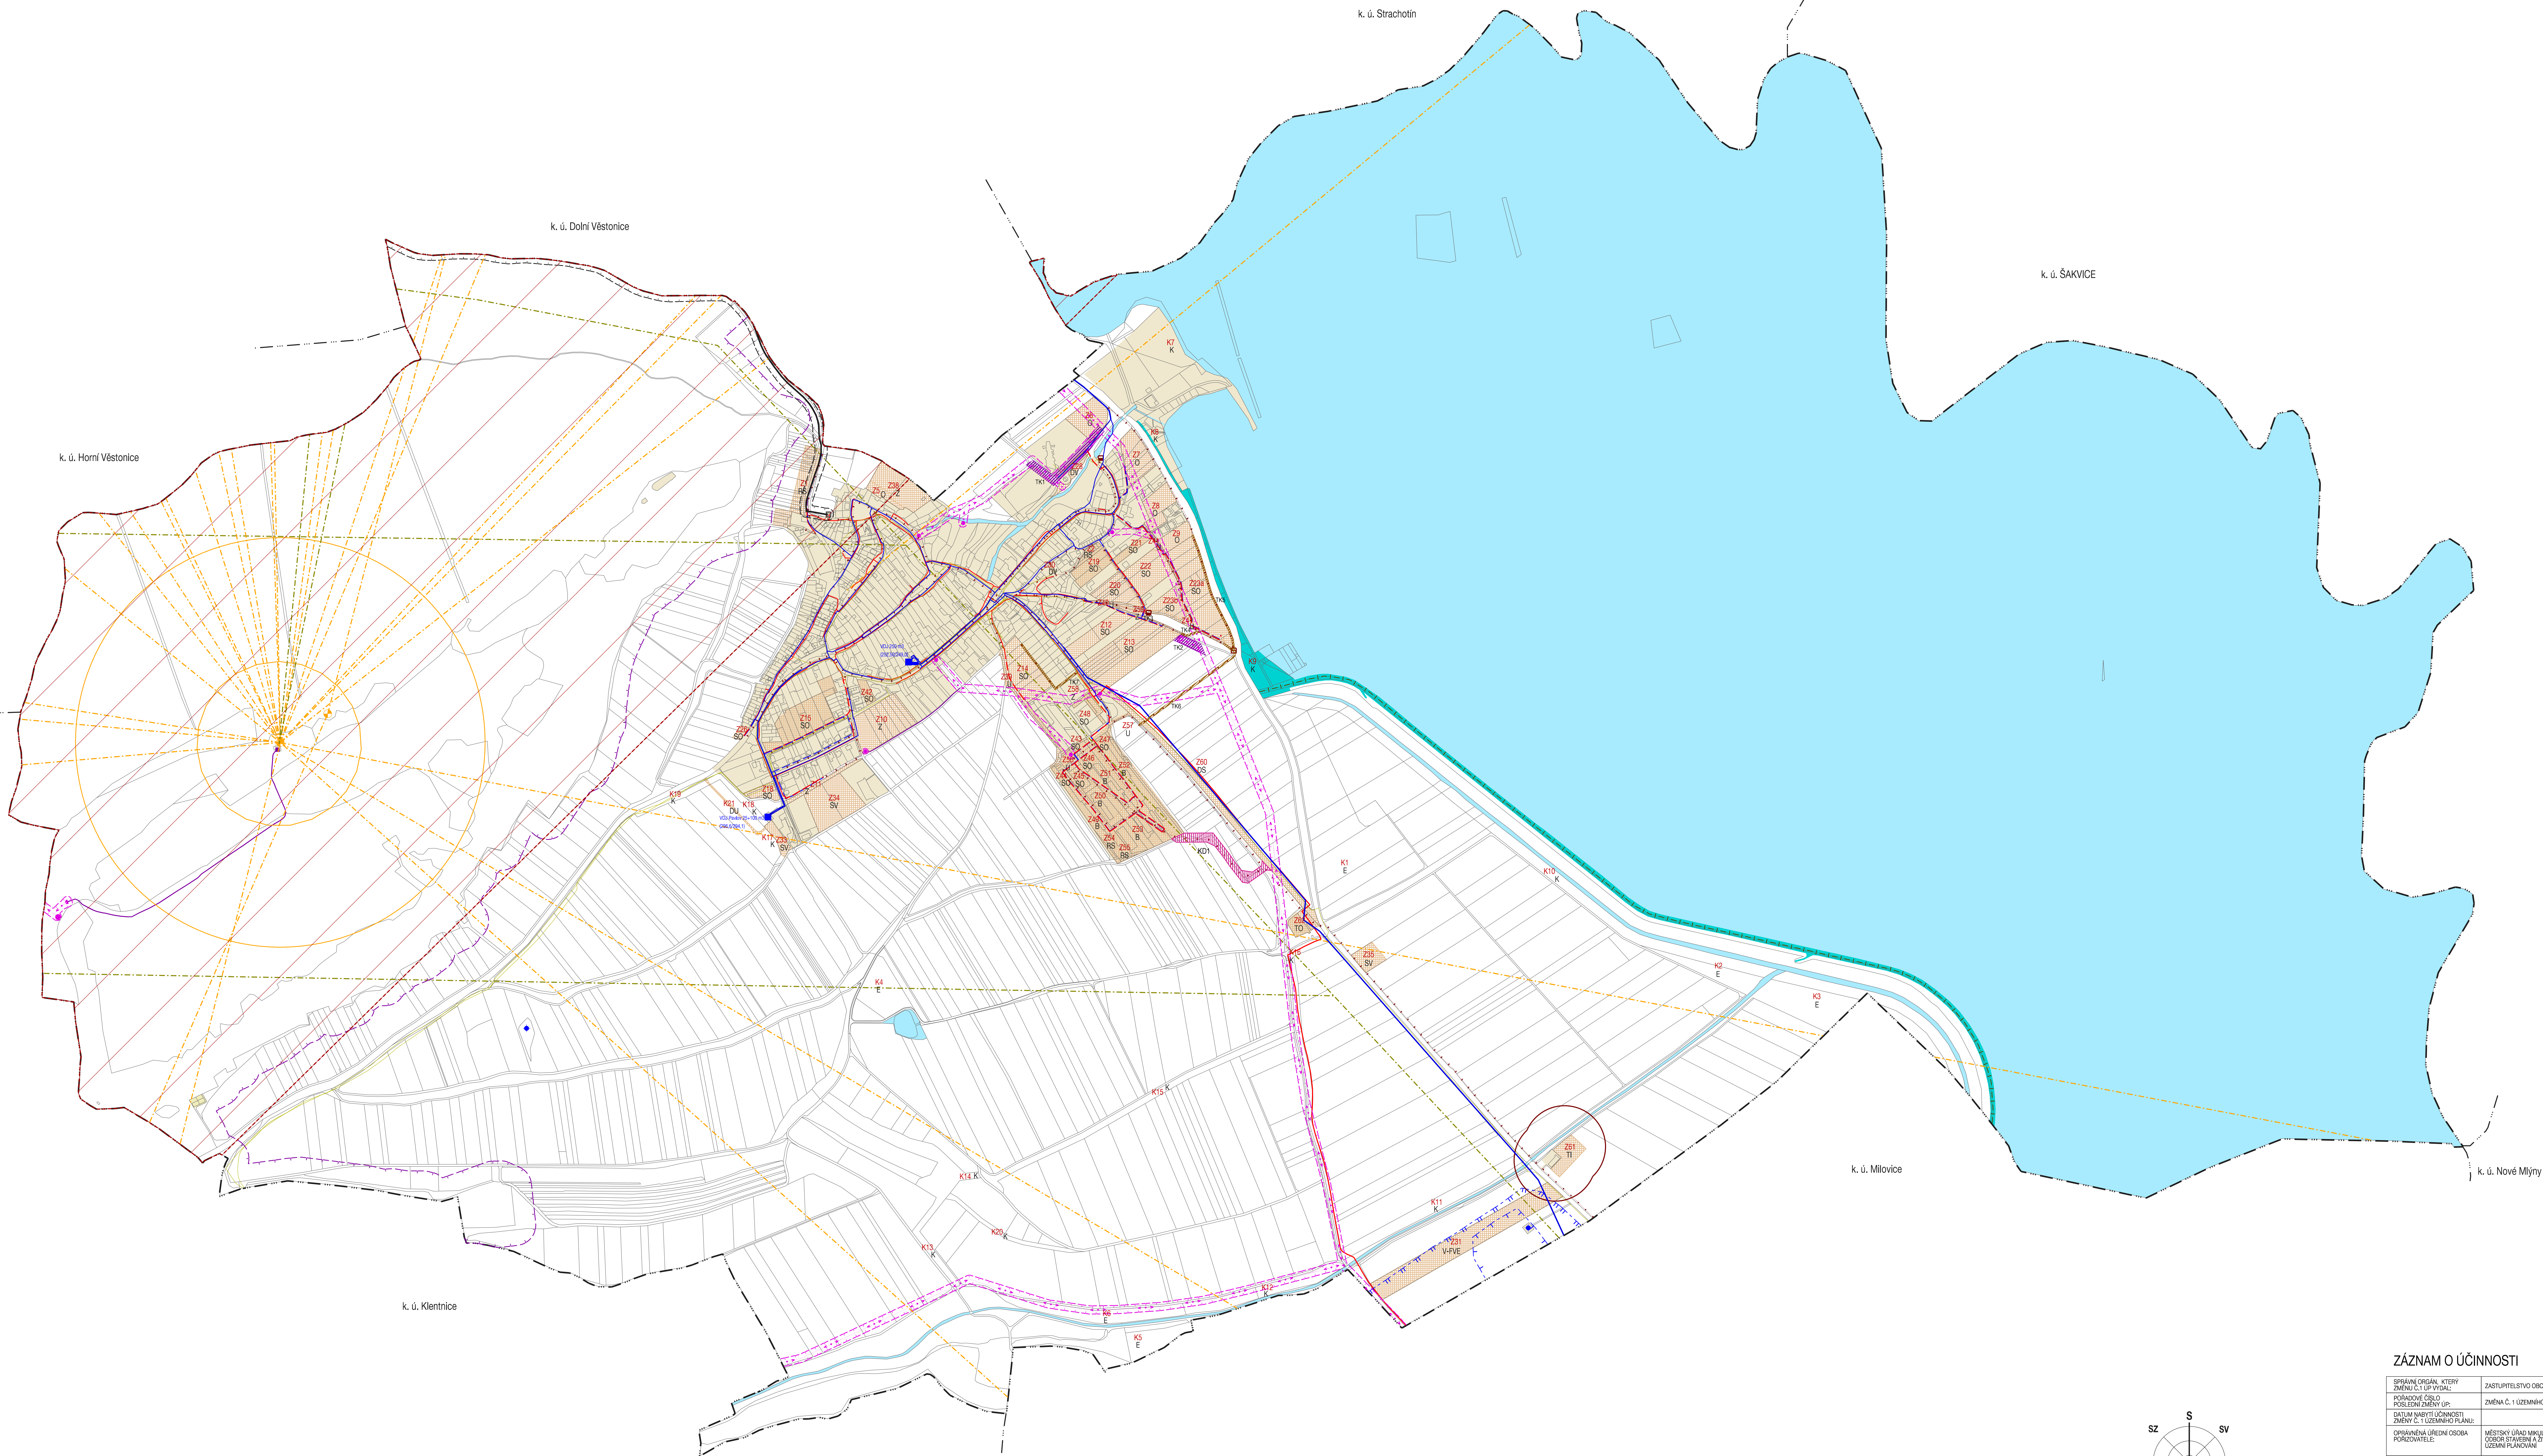

HRANICE, IDENTIFIKACE PLOCH		
-----	hranice katastru	
-----	zastavěné území	
-----	zastavěné plochy	
KONCEPCE DOPRAVNÍ INFRASTRUKTURY		
STAV	NÁVRH	
-----	KD	koridor pro dopravní a technickou infrastrukturu
KONCEPCE TECHNICKÉ INFRASTRUKTURY		
STAV	NÁVRH	
-----	-----	koridor pro vodovod
-----	-----	koridor pro náběžní vedení vln
-----	-----	koridor pro kanalizaci
-----	TI	technická infrastruktura
-----	TO	plochy pro nakládání s odpady
ZÁSOBOVÁNÍ VODOU		
STAV	NÁVRH	
-----	-----	hlavní vodovodní řád
-----	-----	vodovodní řád
-----	-----	vodáren
-----	-----	čerpadla stanice
-----	-----	vodní zdroj
-----	-----	ochranné pásmo vodního zdroje 2. stupně - vlnitý
-----	-----	ochranné pásmo vodního zdroje 2. stupně - vlnitý
ODKANALIZOVÁNÍ		
STAV	NÁVRH	
-----	-----	společná kanalizace
-----	-----	kanalizační výtlak
-----	-----	čerpadla stanice kanalizace
-----	-----	oblasti odpadních vod
-----	-----	ochranné pásmo čistíren odpadních vod
-----	-----	odpad z vodohybnosti
-----	-----	vodní plochy a tůň
-----	-----	plochy vodohospodářské, manipulační
ZÁSOBOVÁNÍ PLYNEM		
STAV	NÁVRH	
-----	-----	VTL plynovod
-----	-----	regulační stanice VTL plynovodu
-----	-----	STL plynovod
ZÁSOBOVÁNÍ ELEKTRICKOU ENERGIÍ		
STAV	NÁVRH	
-----	-----	nadzemní vedení vn 22 kV
-----	-----	nadzemní vedení vn 22 kV ke stěžím
-----	-----	sloupová trafostanice 22 / 0,4 kV
-----	-----	ochranné pásmo nadzemního vedení vln
-----	-----	podzemní vedení vn 22 kV
-----	-----	odborní trafostanice
SPOJE		
STAV	NÁVRH	
-----	-----	radikální plán
-----	-----	telekomunikační zařízení
-----	-----	ochranné pásmo komunikačního zařízení
-----	-----	ochranné pásmo armávních prací Územní Ministerstva obrany
-----	-----	telekomunikační vedení - mimo síť
-----	-----	ochranné pásmo zájmového území Ministerstva obrany

CELE SPRÁVNÍ ÚZEMÍ OBCE JE SITUOVÁNO V ZÁJMOVÉM ÚZEMÍ ELEKTRONICKÉHO KOMUNIKAČNÍHO ZAŘÍZENÍ MINISTERSTVA OBRANY NA STANOVISTI MILICEV.
CELE SPRÁVNÍ ÚZEMÍ JE ZÁJMOVÝM ÚZEMÍM MINISTERSTVA OBRANY Z HLEDISKA POVOLOVÁNÍ VYJEMOVANÝCH DRUHŮ STAVĚB

ZÁZNAM O ÚČINNOSTI

SPRÁVNÍ ORGÁN, KTERÝ ZMĚNU Č. 1 PŘEVYKAL:	ZÁSTUPITELSTVO OBCE PAVLOV
POŘADNÉ ČÍSLO PŘEVYKALU:	ZMĚNA Č. 1 ÚZEMNÍHO PLÁNU
DATAŘ NÁVRHY ÚČINNOSTI ZMĚNY Č. 1 ÚZEMNÍHO PLÁNU:	
OPRAVENÁ ÚPRAVA OSOBA PORUŠOVATELE:	MĚSTSKÝ ÚŘAD MILICEV, ODBOR STAVĚB A ÚPRAVY PROSTŘEDÍ ÚZEMNÍHO PLÁNOVÁNÍ
PODPIS:	PAZTOKO:
JMÉNO A PŘÍJMĚNÍ:	ŘENA PROCHÁSKOVÁ
FUNKCE:	ODEBORNÝ ZAMĚSTNANEC

KONCEPCE TECHNICKÉ INFRASTRUKTURY

PAVLOV - ÚZEMNÍ PLÁN S PRVKY REGULAČNÍHO PLÁNU - ÚPLNÉ ZNĚNÍ PO ZMĚNĚ Č. 1	USB
EVIDENČNÍ ČÍSLO: 221 - 001 - 860	urbanistický ústavový ústav
ZHOTOVITEL: URBANISTICKÉ STŘEDISKO BRNO, SPOL. S R. O.	
PROJEKTANT: ING. ARCH. NANA MACHEK	
ING. ARCH. EMIL NAVRÁTIL, ING. ARCH. VANDA OZNEROVÁ	
ING. PAVEL VESELY, MGR. MARTIN NOVOTNÝ	
PORADYATEL: MĚSTSKÝ ÚŘAD MILICEV	
MĚŘÍTKO: 1:5 000	
DATUM: 12 / 2023	

