


SYSTEM V PROVOZU
SYSTEM MIMO PROVOZ
POČET OBÝVATEL JE PRO VYHLÉDOVÝ STAV

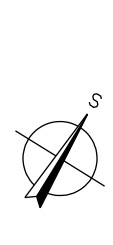

LEGENDA STAVAJÍCÍCH SÍŤÍ:


- kanalizace - gravitace
- kanalizační manžla
- el. vedení NN nadzemní
- vodovod - pitná voda
- vodovod - užitková voda

LEGENDA NAVRŽENÉ KANALIZACE:

- kanalizační výtlačk
- stoka - gravitace
- připojka NN
- průtoková vodovodu
- odpověď pro domovní přípojky - územní
- odpověď pro domovní přípojky - územní
- odpověď pro domovní přípojky - není součástí
- stoka - gravitace
- stoka - gravitace
- stena - součástí lázeň PD
- zařízení savenišťe

KLAD LISTŮ:

2. ČÁST 1. ČÁST

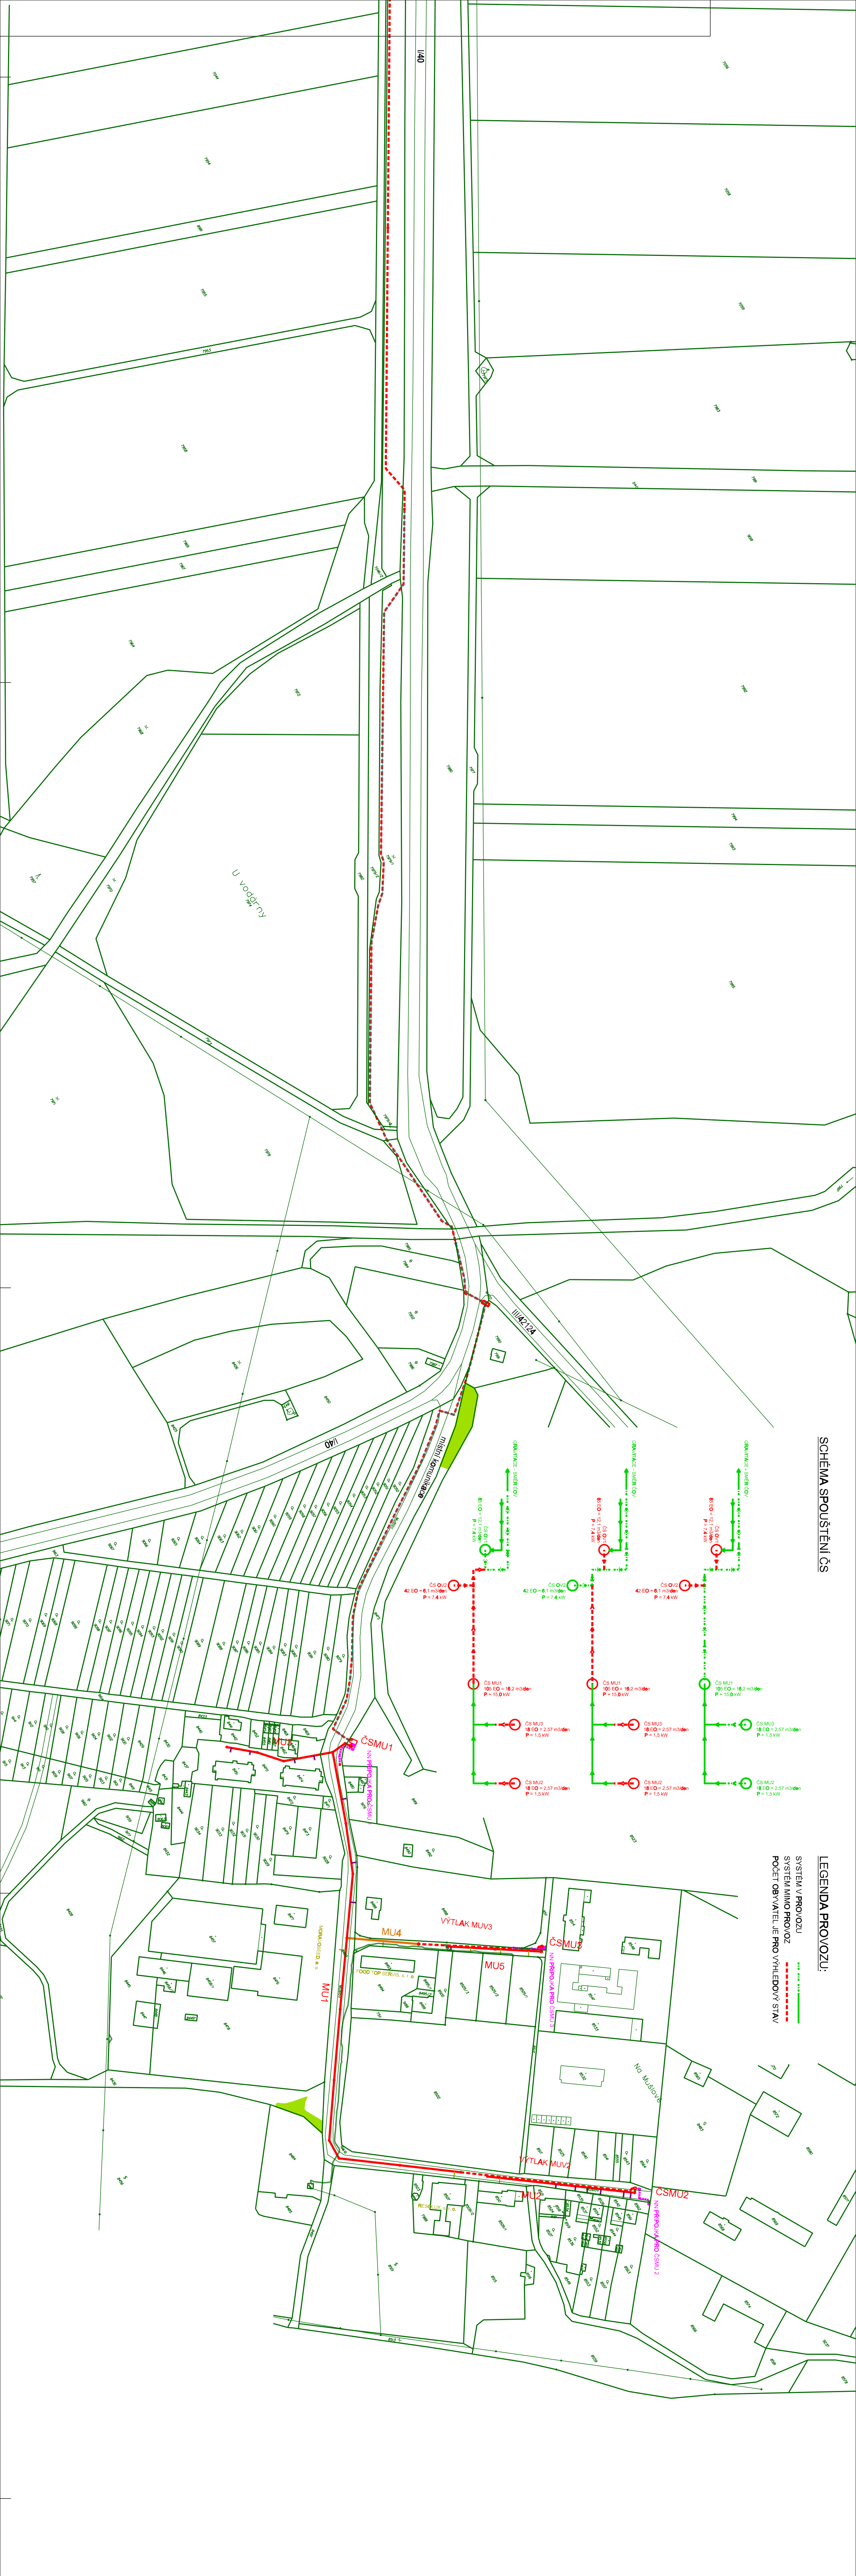

Revize *Popis revize* *Datum revize*

1	1A4	1.2000	ZD	11/2020	1557020-18
---	-----	--------	----	---------	------------

AQUA PROCON S.R.O.
 Projeková a inženýrská společnost
 Palackého tř. 12, 612 00 Brno
 IČ: 420 541 426 011
 E-mail: info@aquaprocon.cz
 www.aquaprocon.cz

Vedoucí projektu: Ing. Monika Fazekas
Vedoucí dílčího projektu: Ing. Monika Fazekas
Zodpovědný projektant: Ing. Tomáš Žitáček
Vypracoval: Ing. Tomáš Žitáček
Kontroloval: Ing. Jan Poláček

Investor: Vodovody a kanalizace Breclav a.s.
Objednatel: Město Mikulov

Page: 1A4 **Mapka:** 1:2000 **Stupeň:** ZD **Datum:** 11/2020 **Znaková čísla:** 1557020-18

Průběh: MİKULOV - ULICE VALTIČKÁ, ČÁST KANALIZACE A MUŠLOV - KANALIZACE
 C - Situační výkresy
 C.2 - PŘEHLEDNÁ SITUACE STAVBY

Průběh: PŘEHLEDNÁ SITUACE STAVBY - 1. ČÁST **Číslo průběhu:** C.2.1 **Strana:** 0